




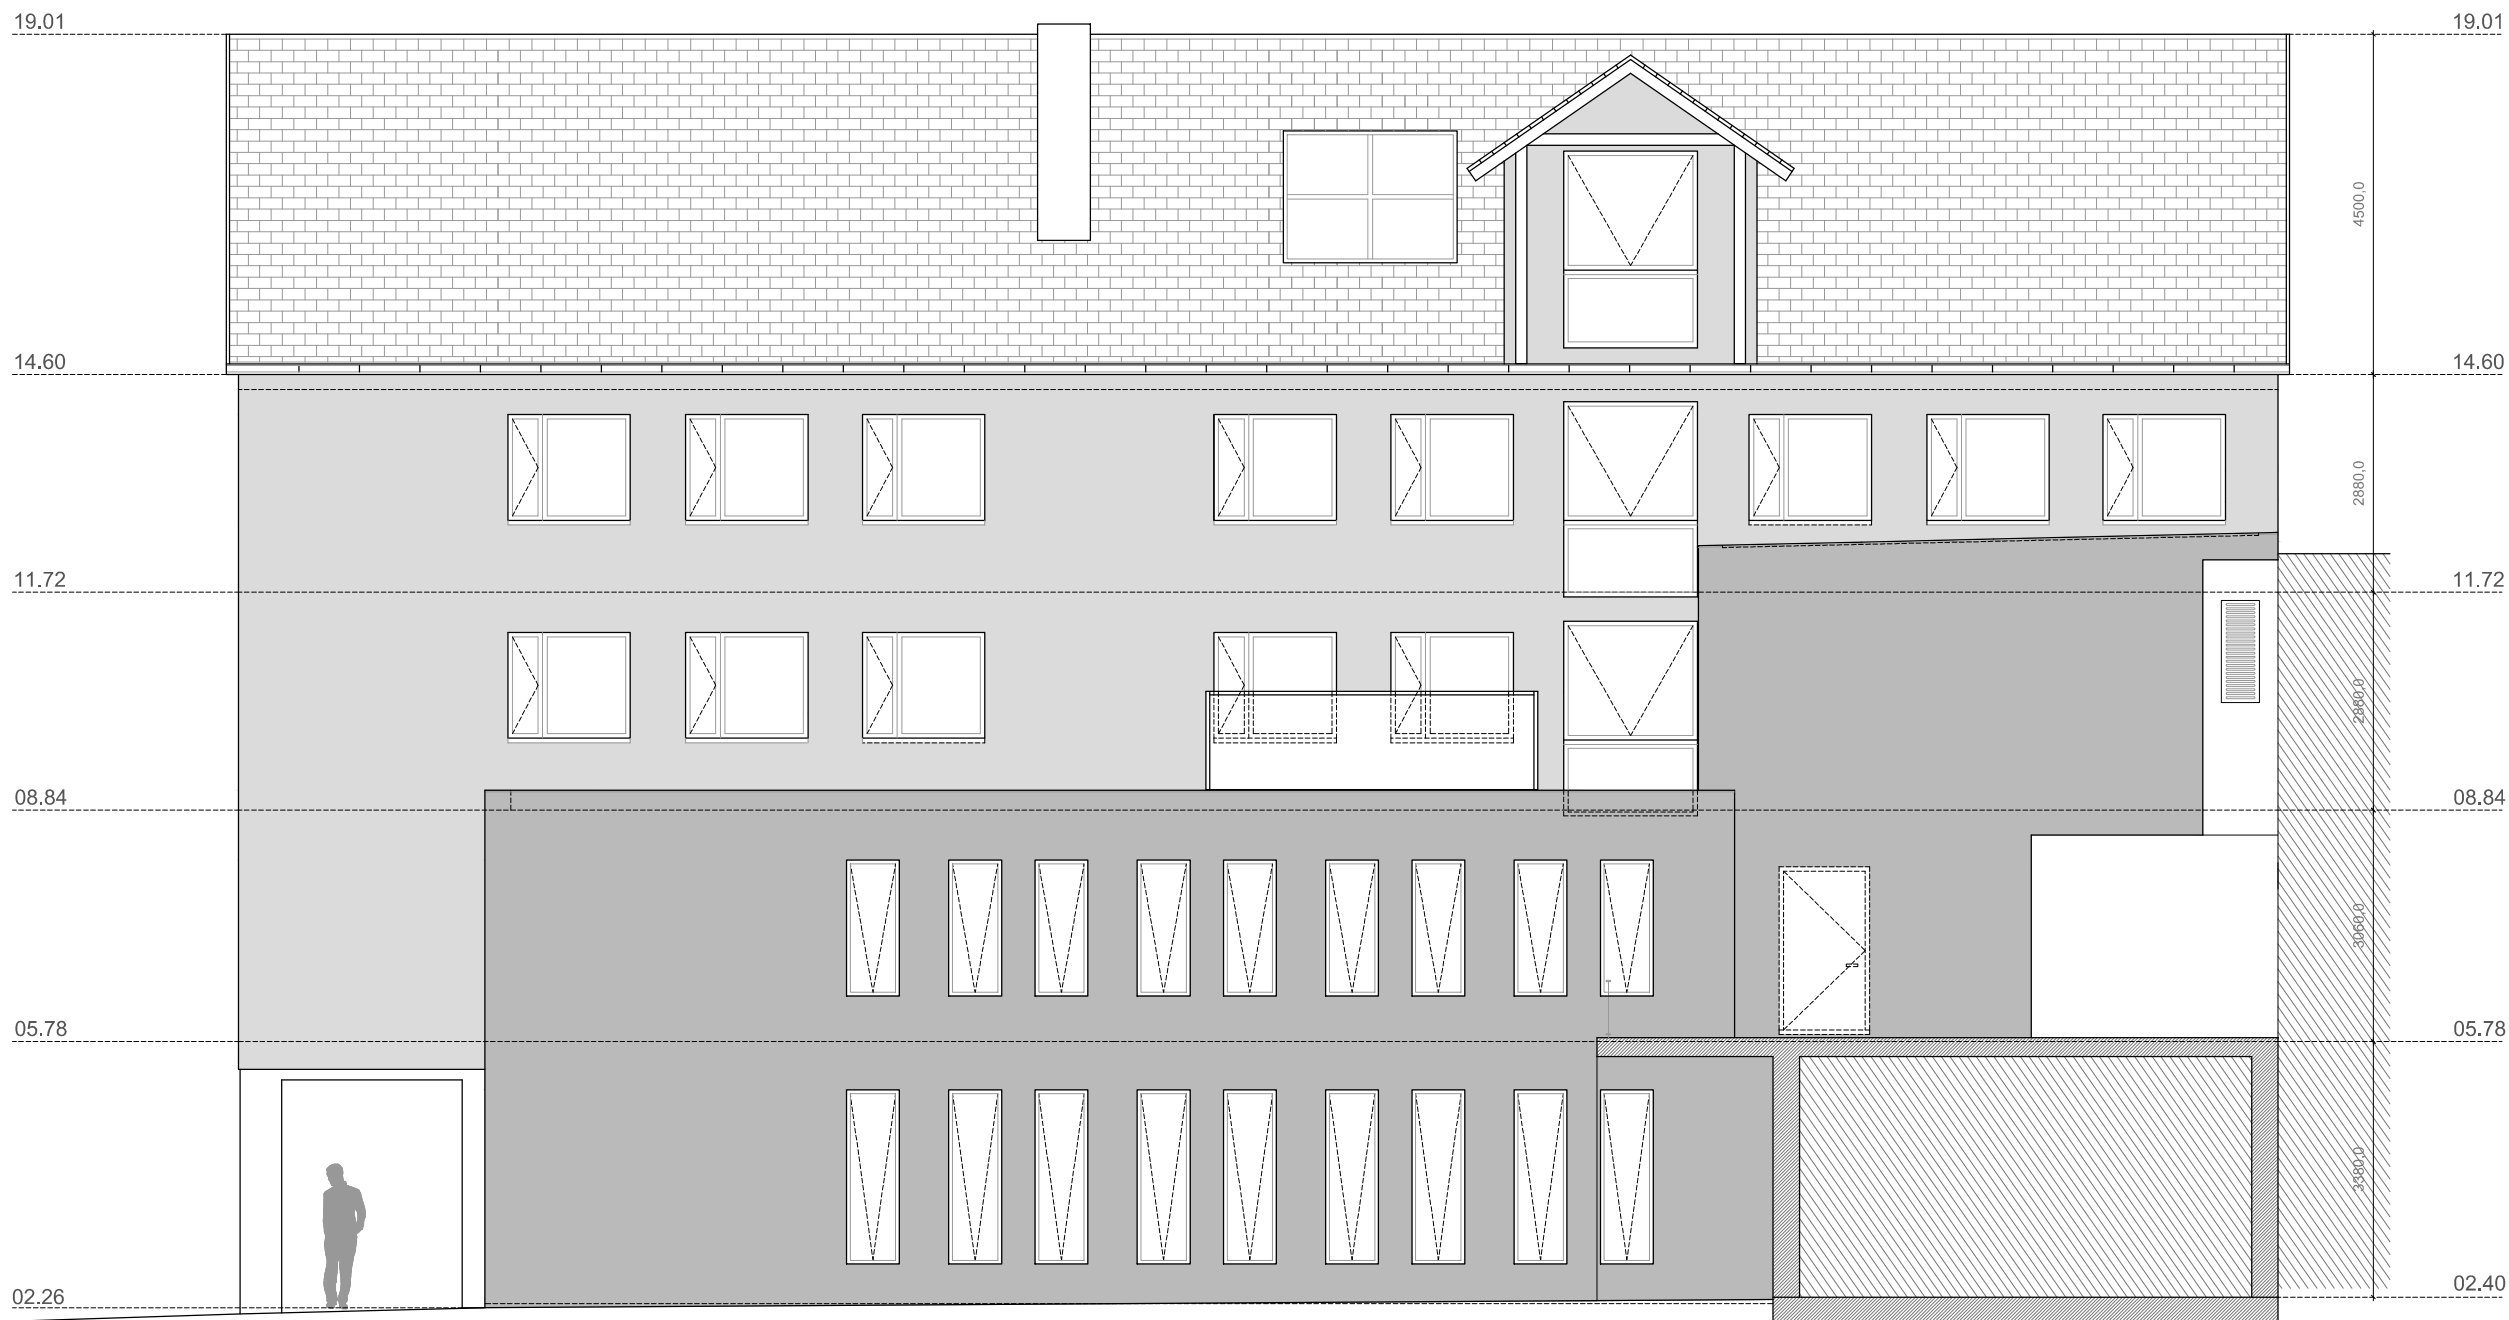

NORD FASADE - (UNDER ARBEID: DIMENSJONER KREVE BEKREFTELSE)
PLAN M=1:100

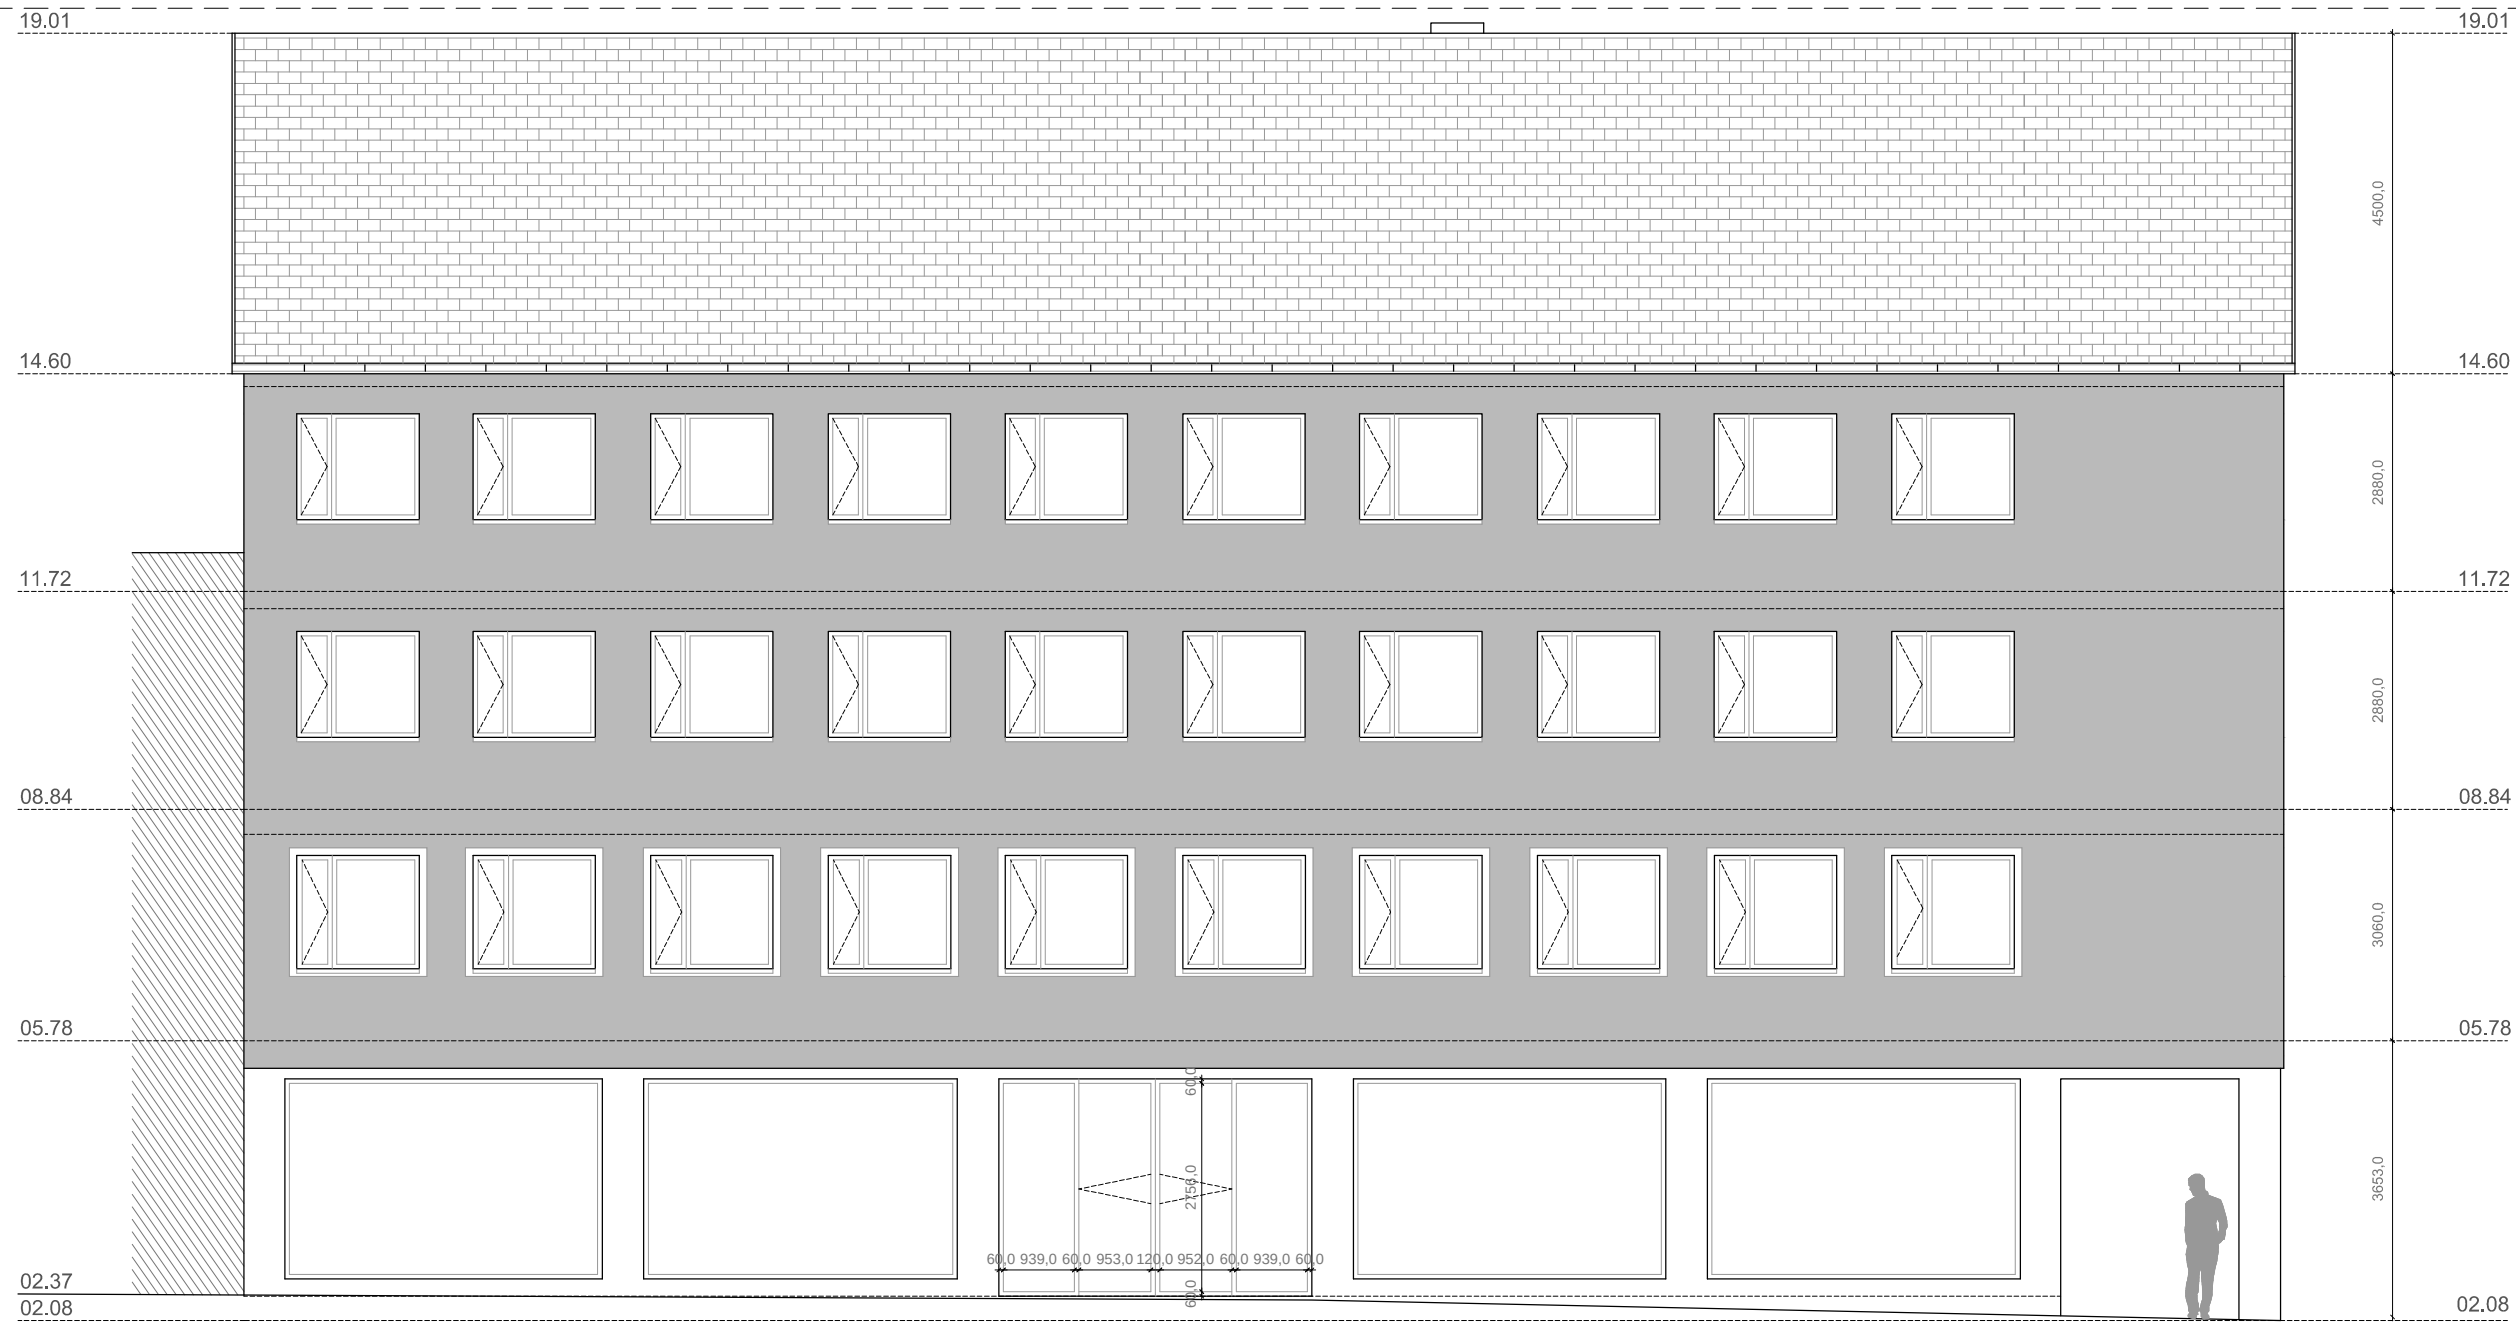

SØR FASADE - (UNDER ARBEID: DIMENSJONER KREVE BEKREFTELSE)
PLAN M=1:100

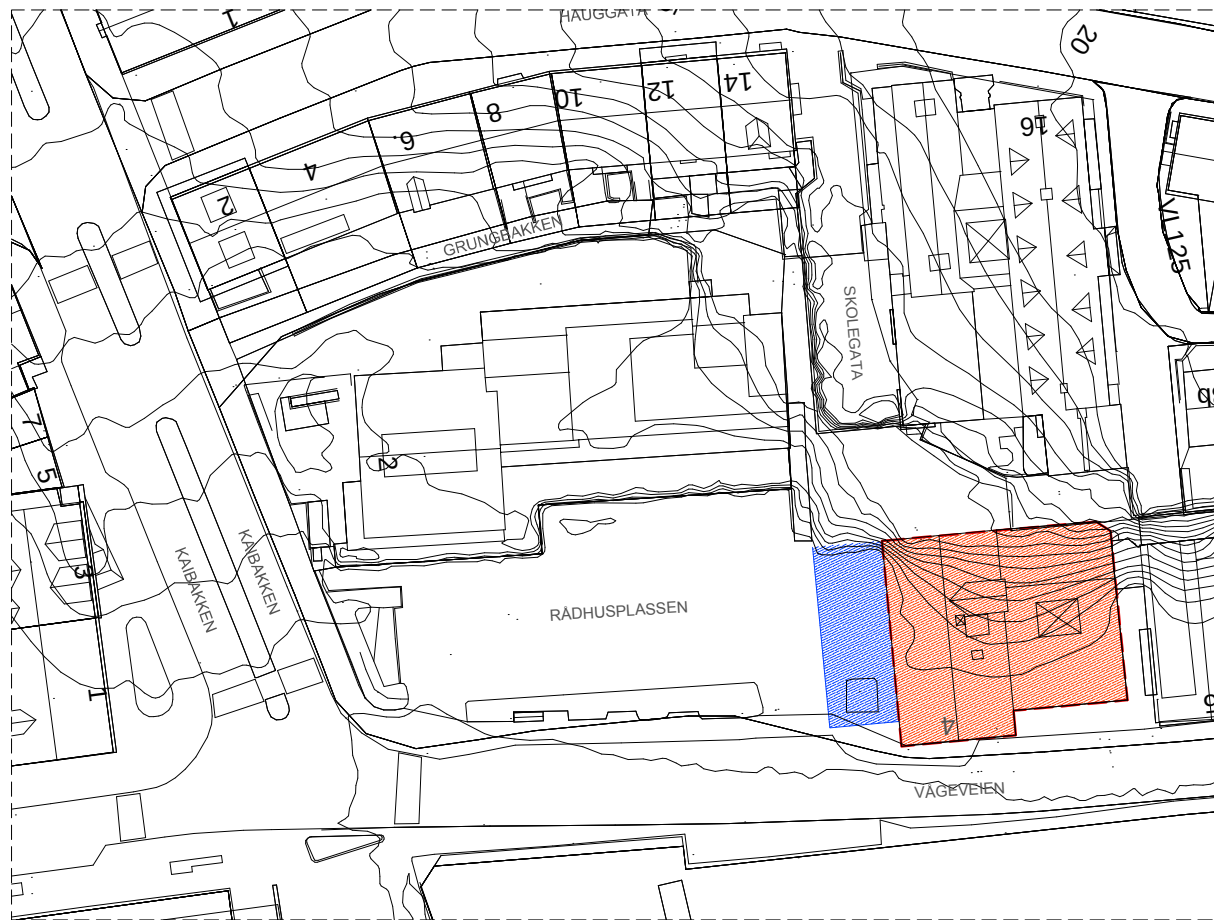

SITUASJON PLAN M=1:1000 (UNDER ARBEID: DIMENSJONER KREVE BEKREFTELSE)


BRUTTOAREAL:

- 1. ETASJE - 676.25 m²
- 2. ETASJE - 696.95 m²
- 3. ETASJE - 499.30 m²
- 4. ETASJE - 377.72 m²
- 5. ETASJE - 377.72 m²

T - 2629.94 m²

BRUTTOAREAL (UNDER ARBEID: DIMENSJONER KREVE BEKREFTELSE)

VÅGEVEIEN 4
RIGGOMRÅDE

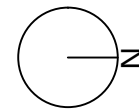

MERKNAD: ALL MÅL MÅ KONTROLLERES PÅ STEDET

C	PLANLØSNING, DØRER (F.19), TURISTINFORMASJON (A.07C), KONTOR (A.07), TEKNISK (F.22D)	06.09.2016	
B	PLANLØSNING, BOD OG SYKKELPARKERING	22.04.2016	
A	PLANLØSNING	12.04.2016	
NR:	REV. GJELDER:	DATO:	SIGN:
KRISTIANSUND KOMMUNE		REVISJON:	
VÅGEVEIEN .4		C	
FASADE NORD - FASADE SØR		SIGN:	67571 P10
EIENDOMSDRIFT , PB 178, 6501 KR.SUND TLF 71574000		MÅL 1:100	
e-post: Ingar.Viktil@kristiansund.kommune.no clovis.lopez@kristiansund.kommune.no		DATO: 17.04.2015	