



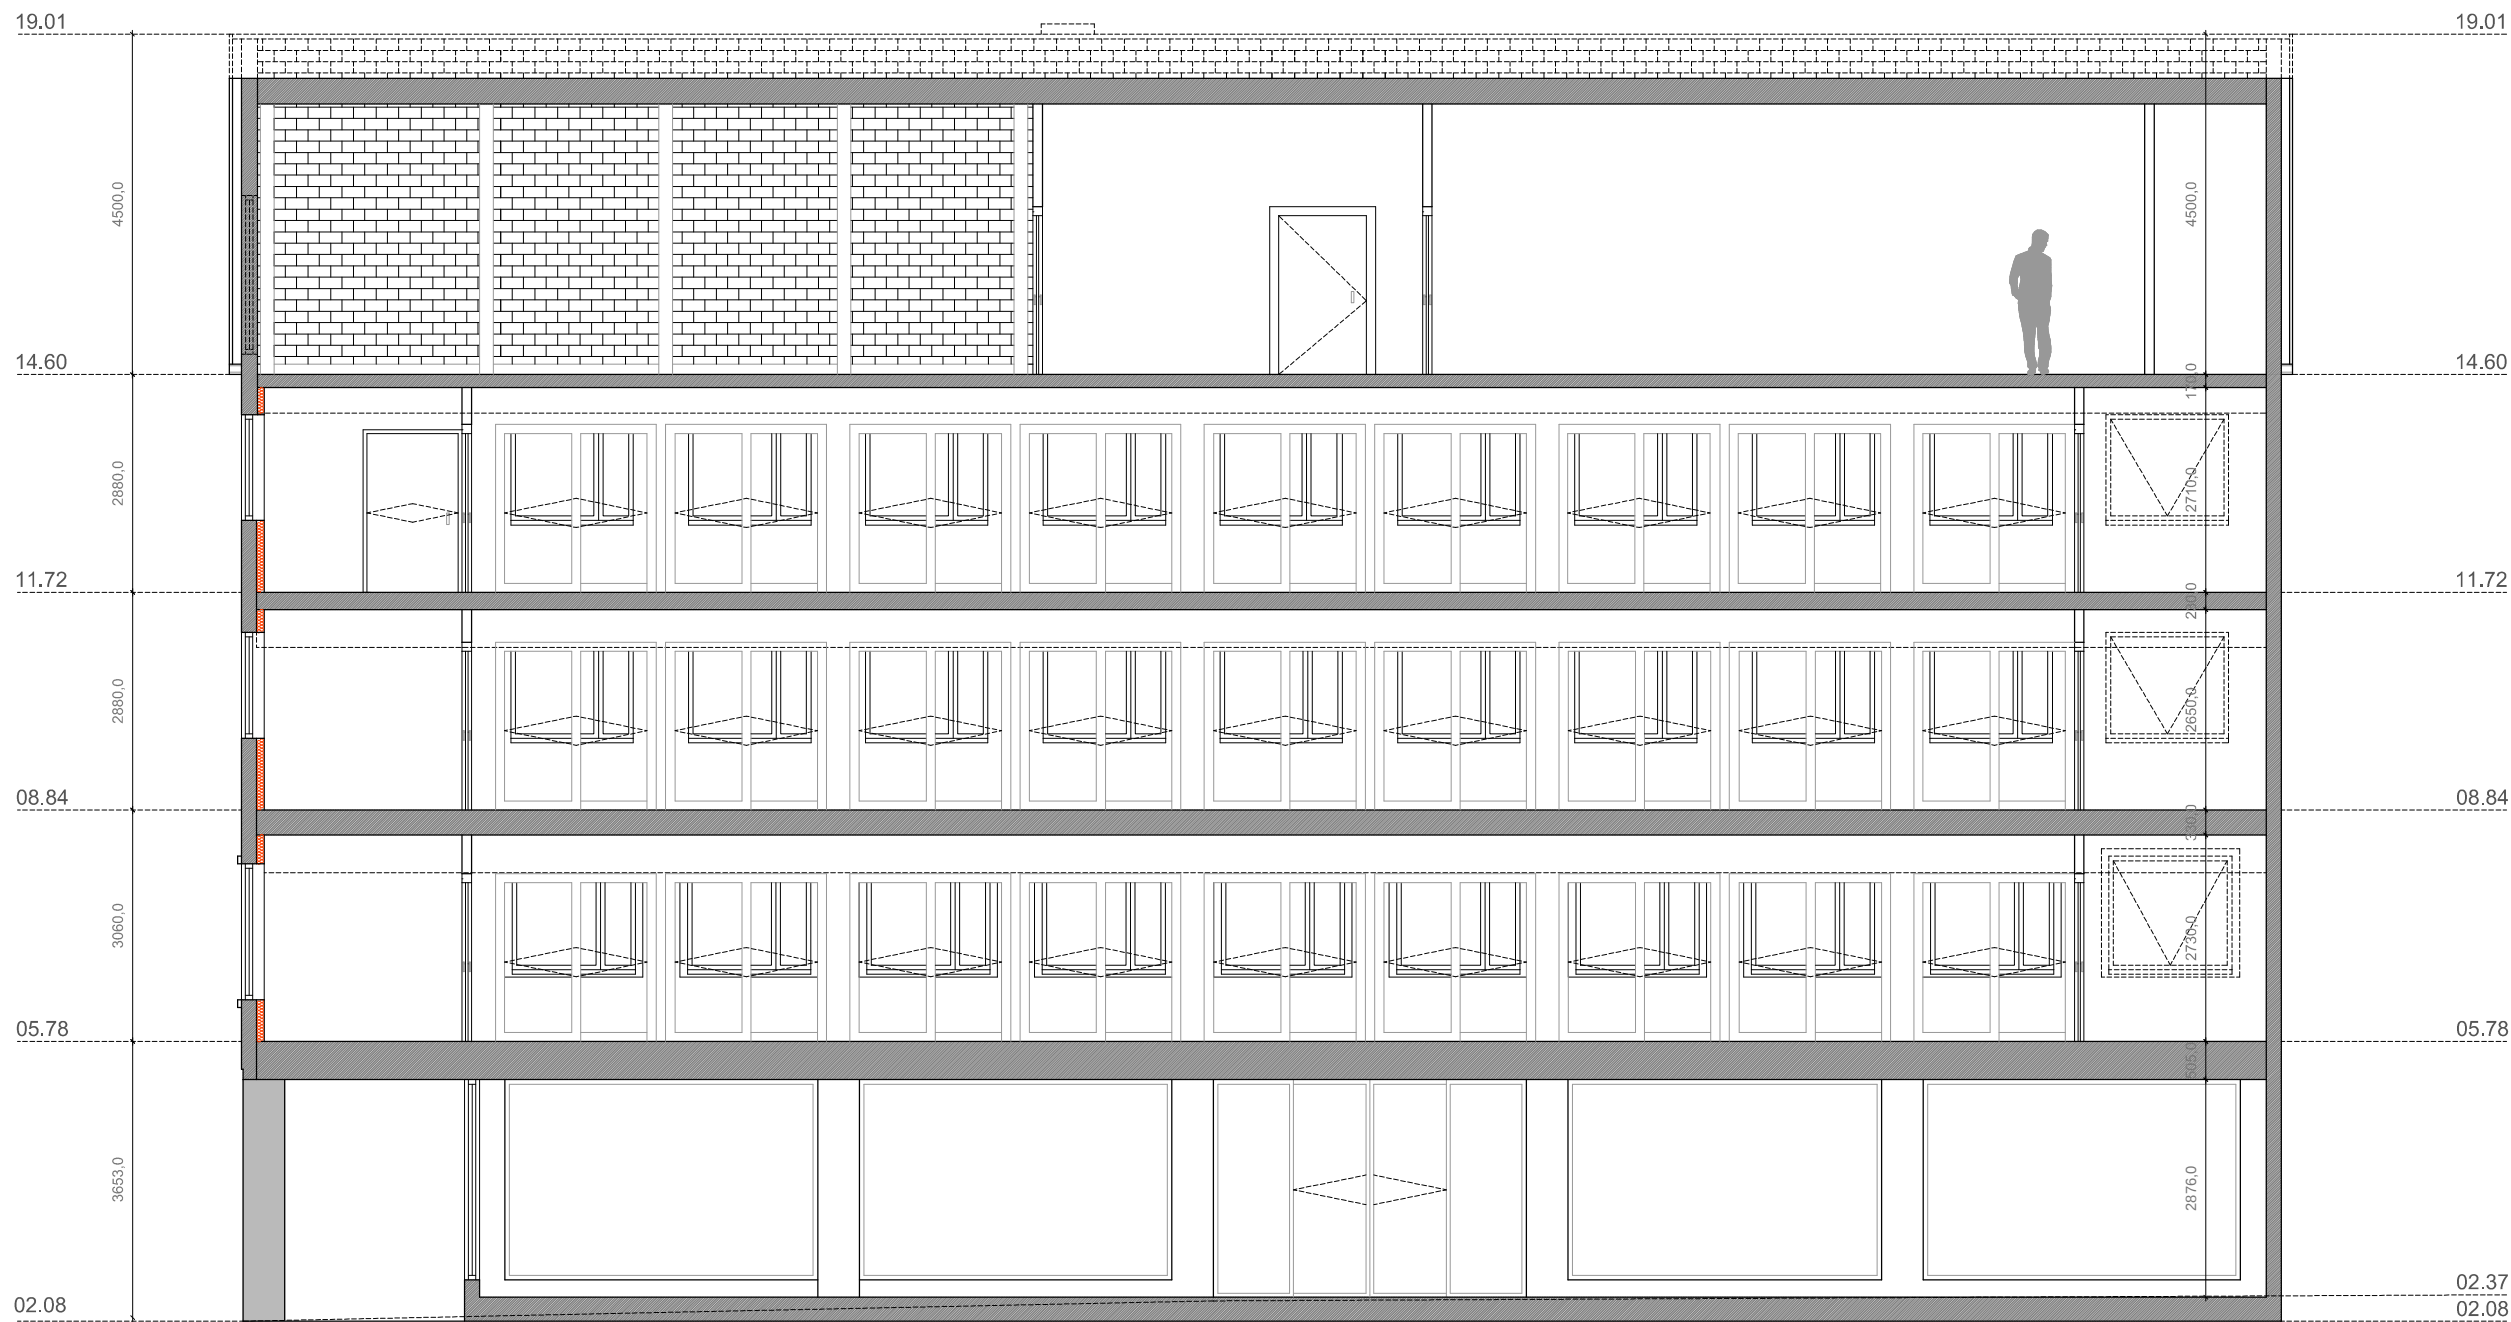

SNITT CC' - (UNDER ARBEID: DIMENSJONER KREVE BEKREFTELSE)  
PLAN M=1:100




SNITT DD' - (UNDER ARBEID: DIMENSJONER KREVE BEKREFTELSE)  
PLAN M=1:100

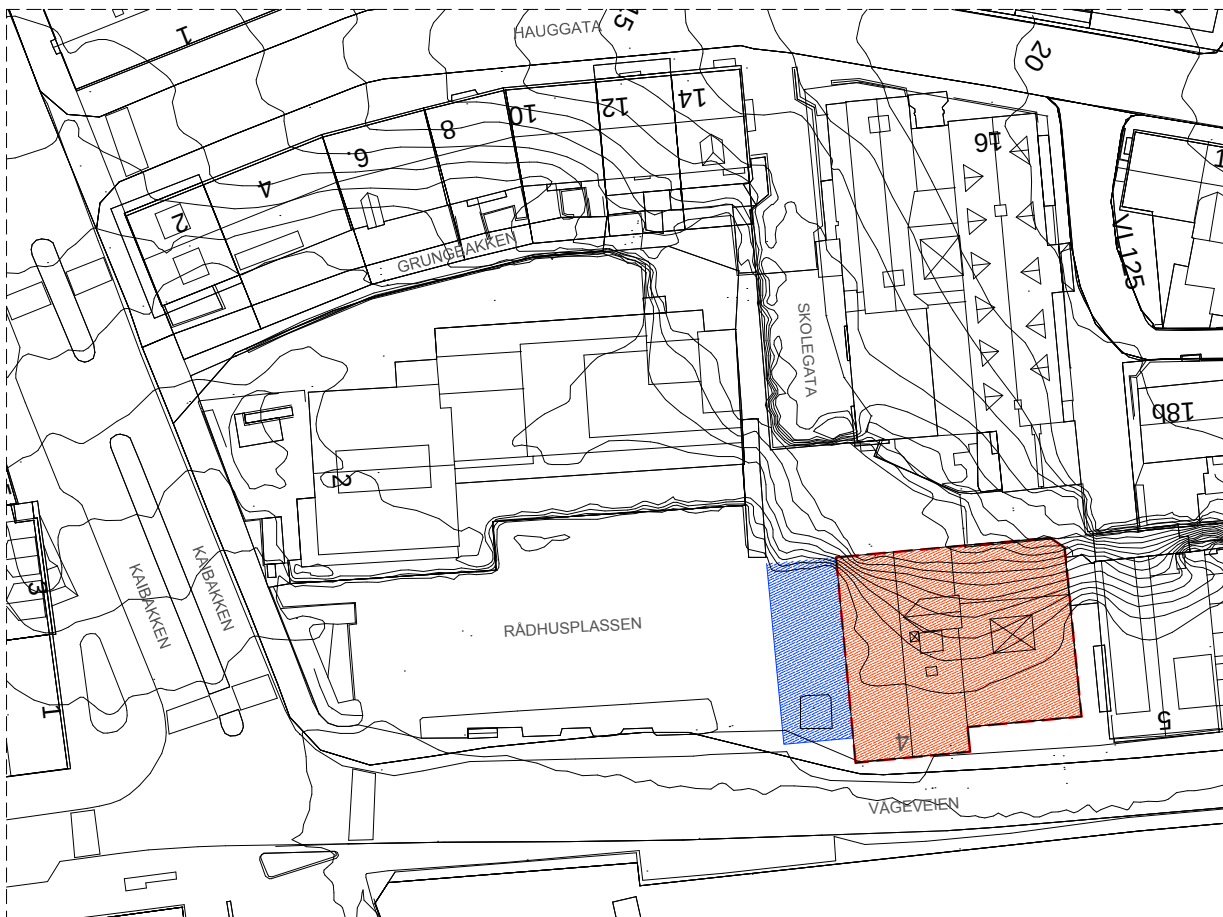

SITUASJON PLAN M=1:1000 (UNDER ARBEID: DIMENSJONER KREVE BEKREFTELSE)

VÅGEVEIEN 4  
RIGGOMRÅDE

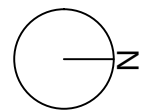

BRUTTOAREAL:  
1. ETASJE - 676.25 m<sup>2</sup>  
2. ETASJE - 696.95 m<sup>2</sup>  
3. ETASJE - 499.30 m<sup>2</sup>  
4. ETASJE - 377.72 m<sup>2</sup>  
5. ETASJE - 377.72 m<sup>2</sup>  
T - 2629.94 m<sup>2</sup>

BRUTTOAREAL (UNDER ARBEID: DIMENSJONER KREVE BEKREFTELSE)

MERKNAD: ALL MÅL MÅ KONTROLLERES PÅ STEDET

|   |                                                                                      |                               |                            |
|---|--------------------------------------------------------------------------------------|-------------------------------|----------------------------|
| <b>C</b><br><b>B</b><br><b>A</b>   | PLANLØSNING, DØRER (F.19), TURISTINFORMASJON (A.07C), KONTOR (A.07), TEKNISK (F.22D) | 06.09.2016                    |                            |
|   | PLANLØSNING, BOD OG SYKKELPARKERING                                                  | 22.04.2016                    |                            |
|   | PLANLØSNING                                                                          | 12.04.2016                    |                            |
| NR:   | REV. GJELDER:                                                                        | DATO:                         | SIGN:                      |
| KRISTIANSUND KOMMUNE<br>VÅGEVEIEN 4   |                                                                                      | REVISJON:<br><b>C</b>         |                            |
| SNITT CC' - SNITT DD'   |                                                                                      | SIGN:                         | <b>67571</b><br><b>P08</b> |
| EIENDOMSDRIFT , PB 178, 6501 KR.SUND TLF 71574000<br>e-post: Ingar.Viktil@kristiansund.kommune.no<br>clovis.lope@kristiansund.kommune.no |                                                                                      | MÅL 1:100<br>DATO: 17.04.2015 |                            |