




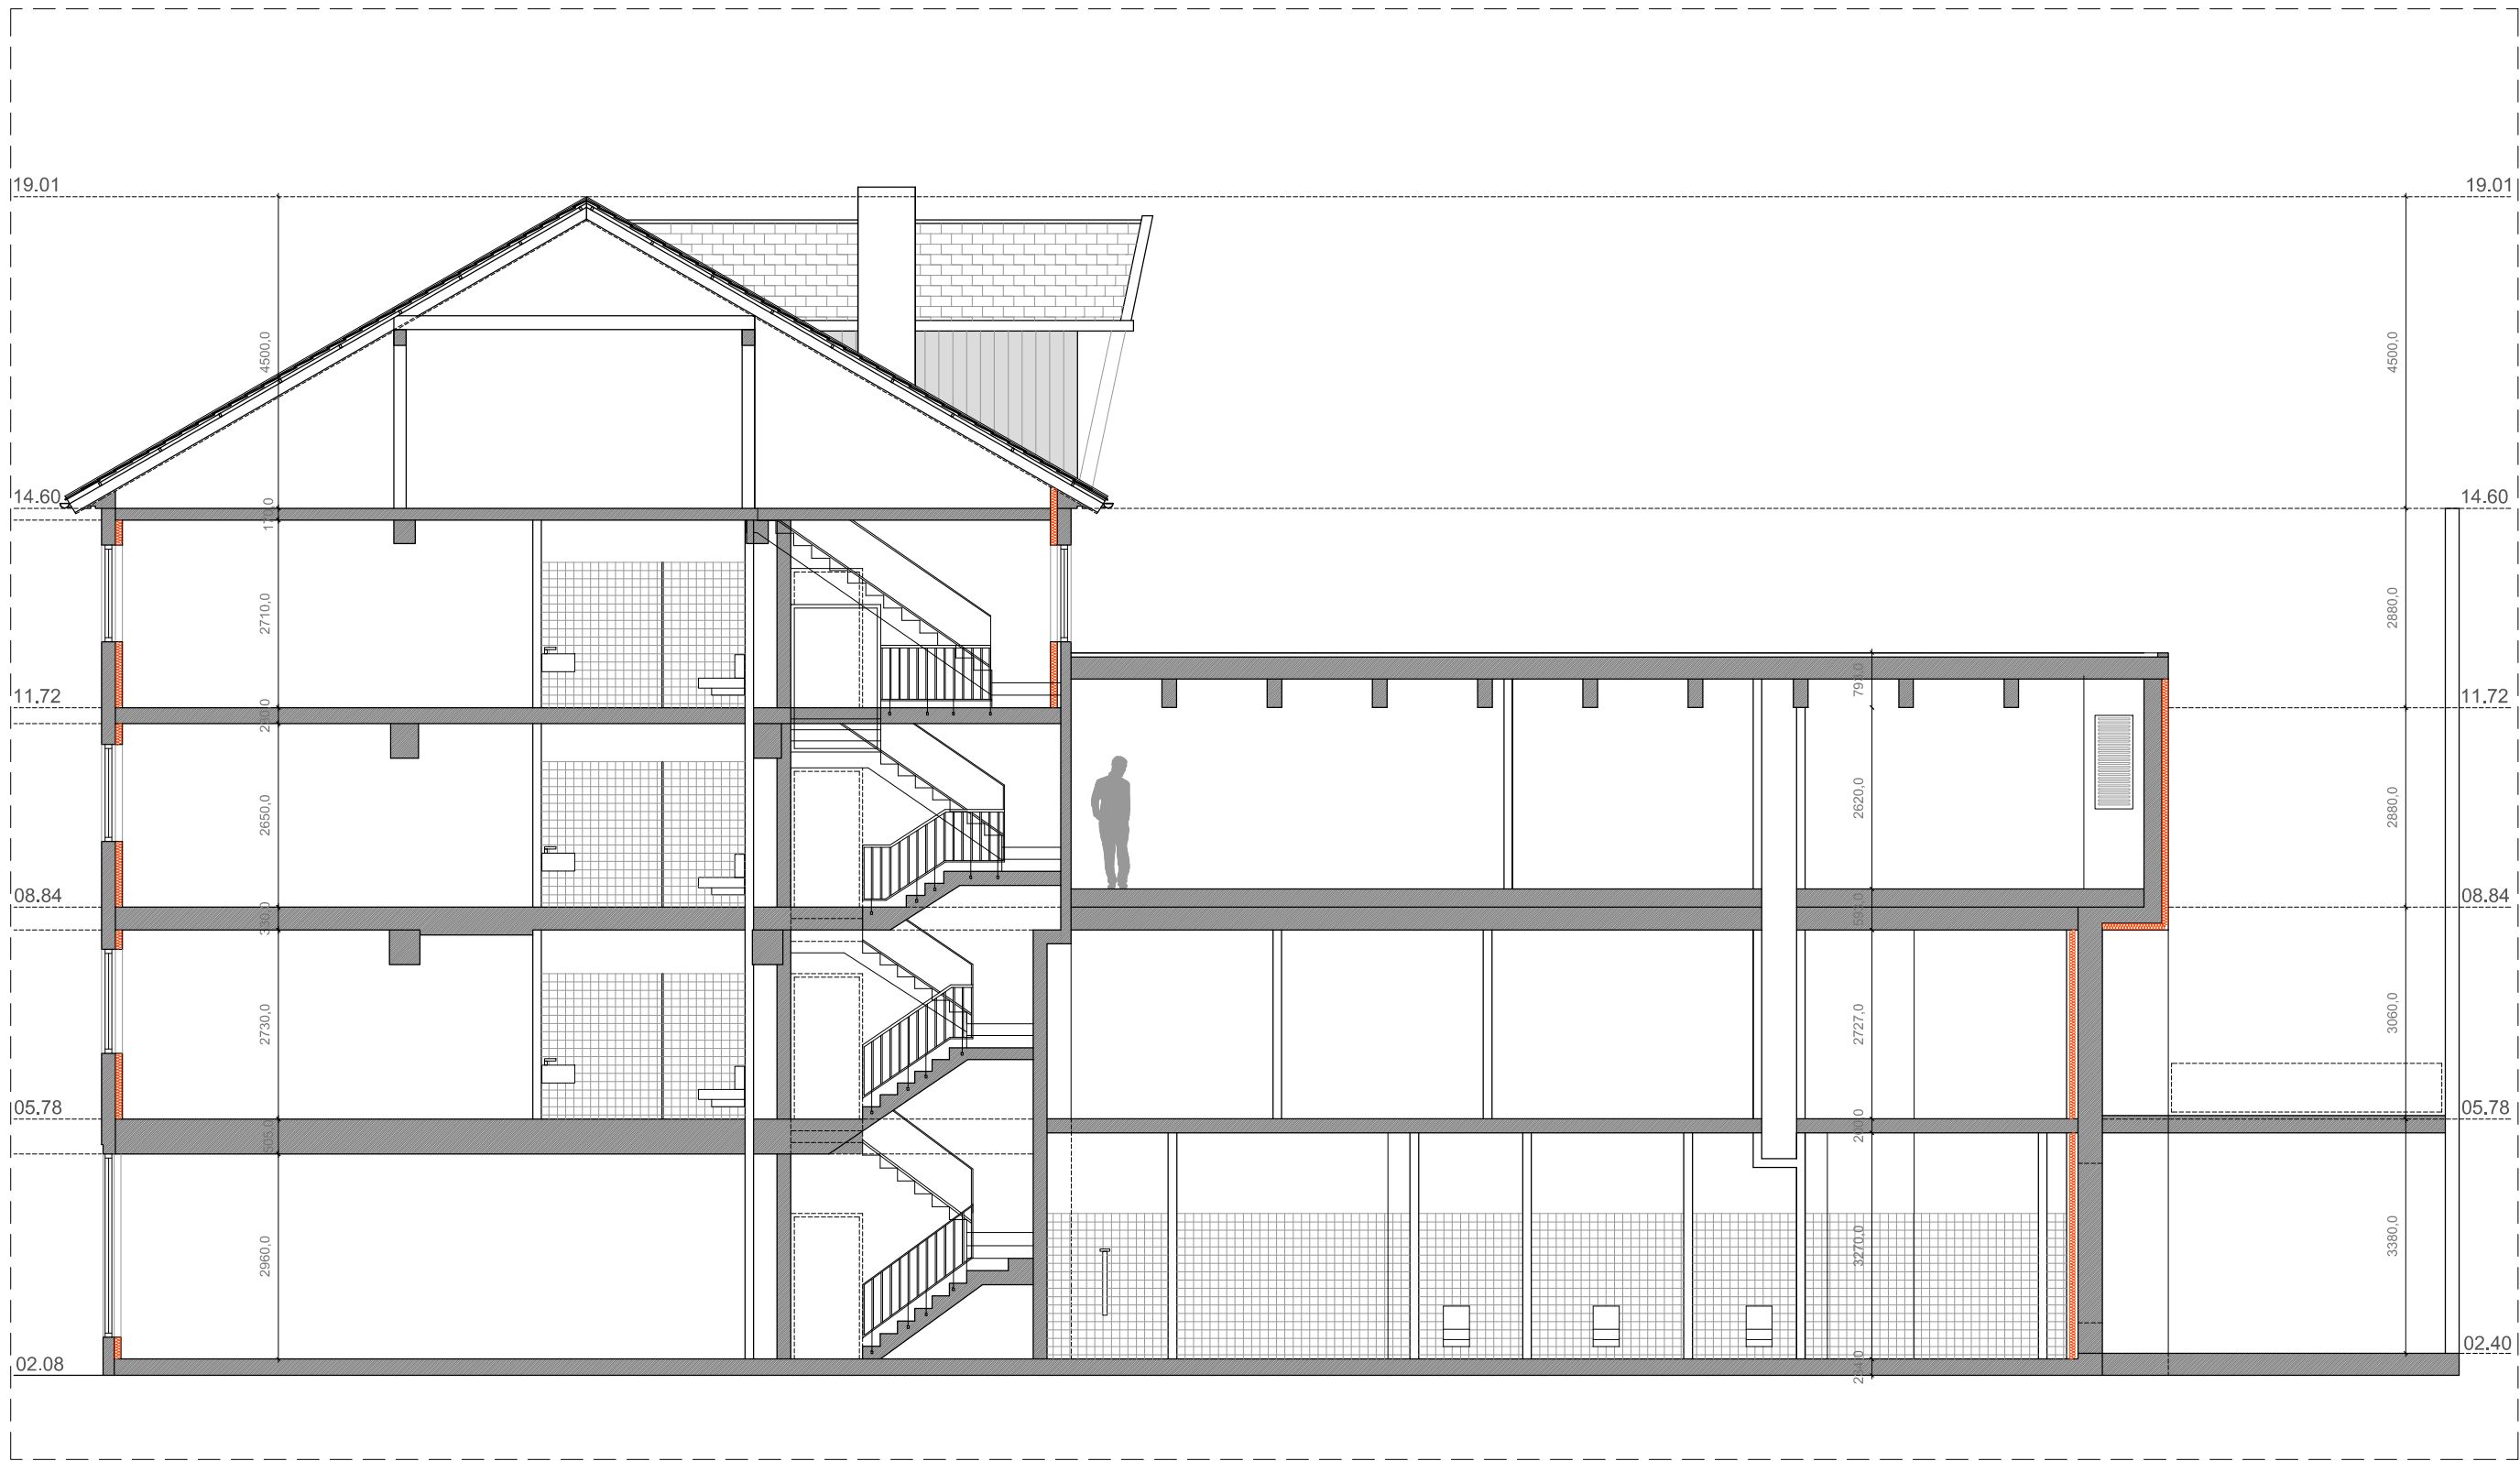

SNITT AA' - (UNDER ARBEID: DIMENSJONER KREVE BEKREFTELSE)
PLAN M=1:100

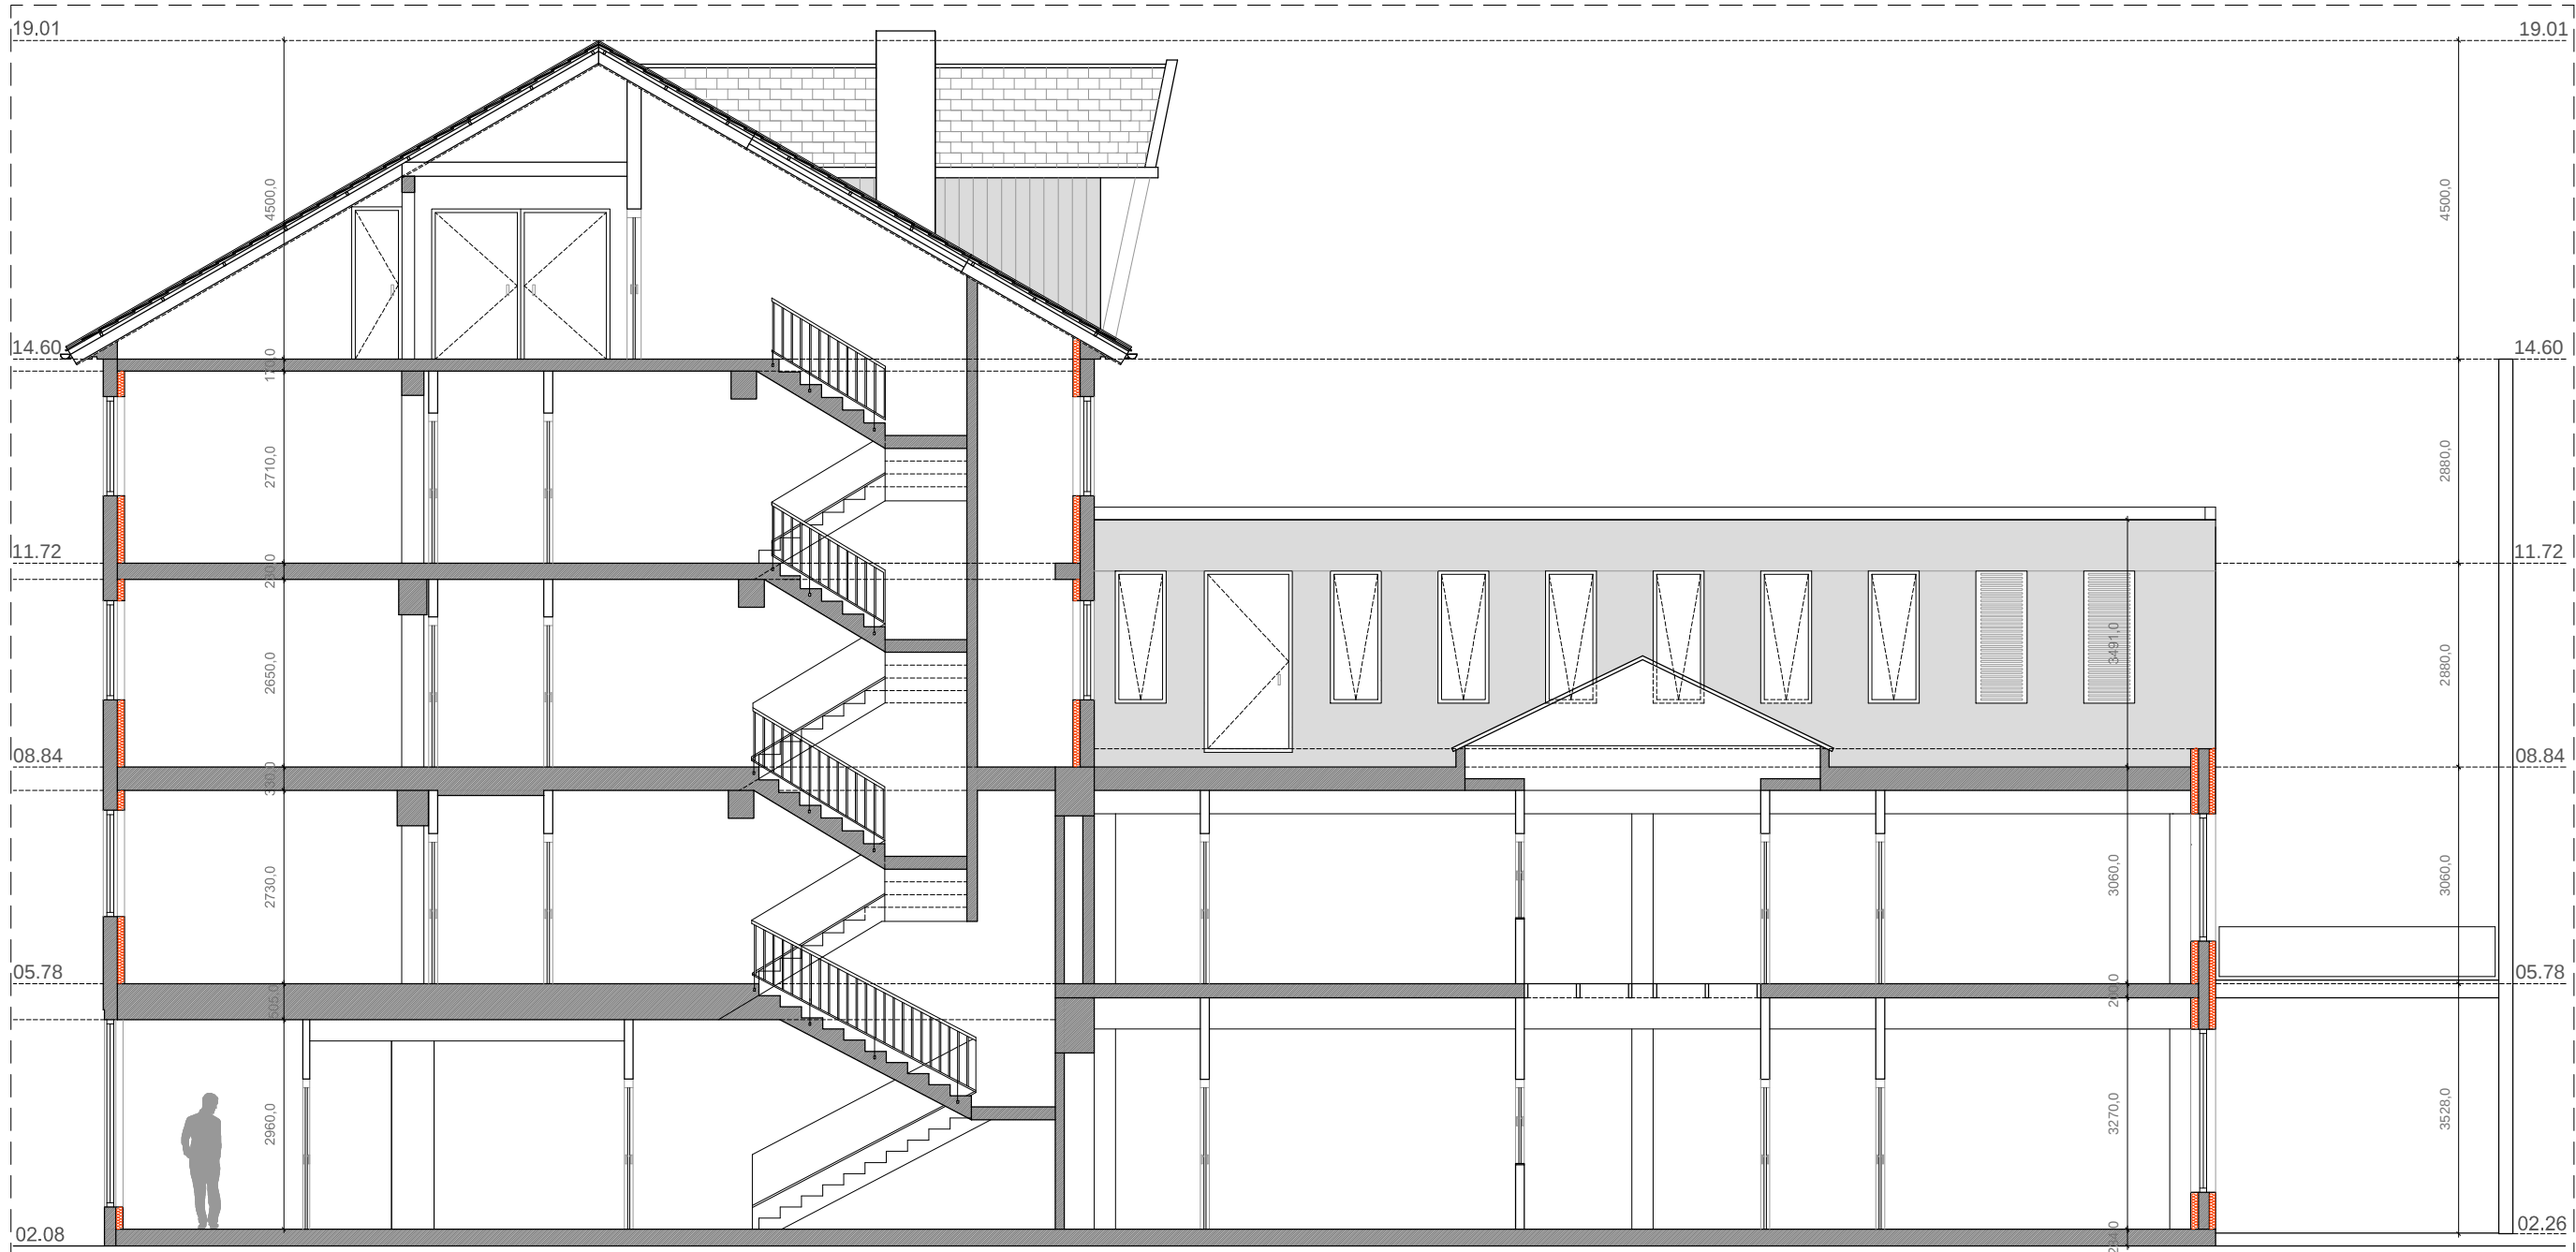


SNITT BB' - (UNDER ARBEID: DIMENSJONER KREVE BEKREFTELSE)
PLAN M=1:100

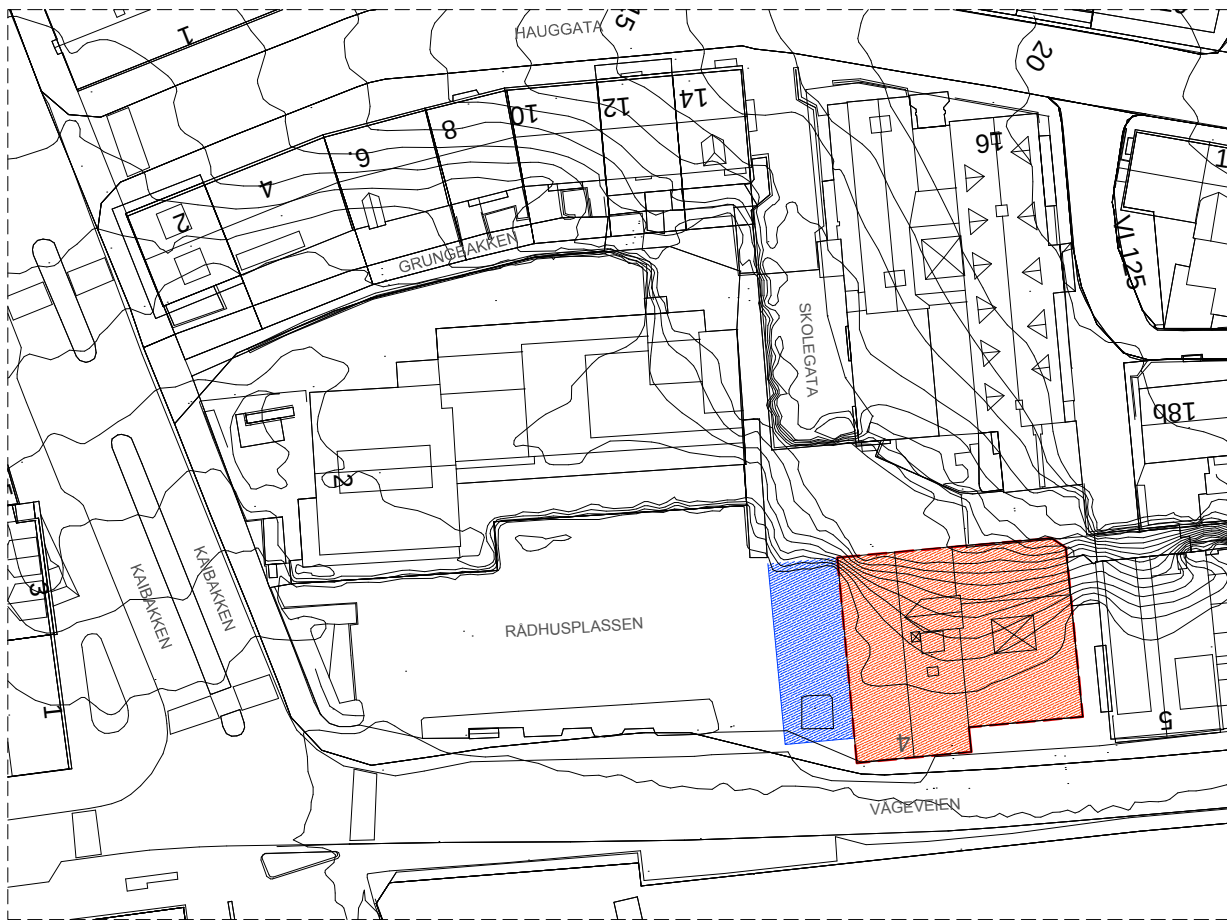

SITUASJON PLAN M=1:1000 (UNDER ARBEID: DIMENSJONER KREVE BEKREFTELSE)

VÅGEVEIEN 4
RIGGOMRÅDE

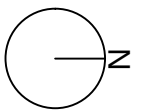

BRUTTOAREAL:
1. ETASJE - 676.25 m2
2. ETASJE - 696.95 m2
3. ETASJE - 499.30 m2
4. ETASJE - 377.72 m2
5. ETASJE - 377.72 m2
T - 2629.94 m2

BRUTTOAREAL (UNDER ARBEID: DIMENSJONER KREVE BEKREFTELSE)

MERKNAD: ALL MÅL MÅ KONTROLLERES PÅ STEDET

C B A	PLANLØSNING, DØRER (F.19), TURISTINFORMASJON (A.07C), KONTOR (A.07), TEKNISK (F.22D)	06.09.2016	
	PLANLØSNING, BOD OG SYKKELPARKERING	22.04.2016	
	PLANLØSNING	12.04.2016	
NR:	REV. GJELDER:	DATO:	SIGN:
KRISTIANSUND KOMMUNE VÅGEVEIEN 4		REVISJON: C	
SNITT AA' - SNITT BB'		SIGN:	67571 P07
EIENDOMSDRIFT , PB 178, 6501 KR.SUND TLF 71574000 e-post: Ingar.Viktil@kristiansund.kommune.no clovis.lopes@kristiansund.kommune.no		MÅL 1:100 DATO: 17.04.2015	