


NORMAL PROFIL

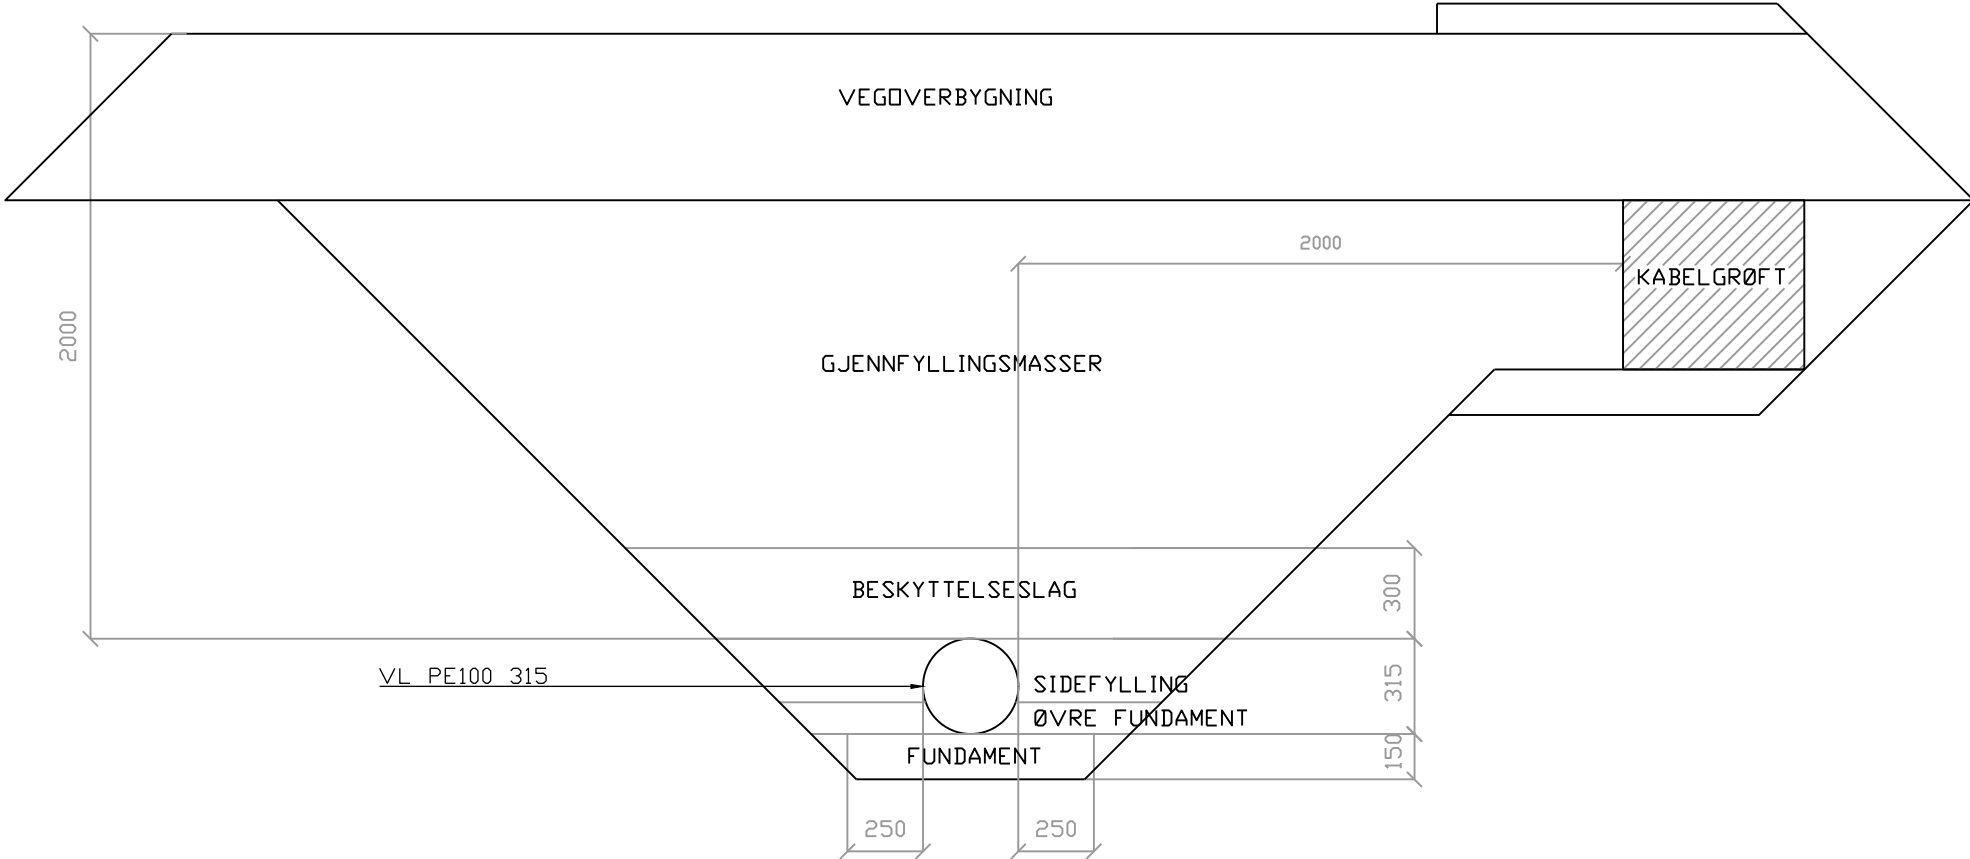

BESTEMMELSER:

HENVISNINGER:

TROMSØ KOMMUNES VA NORM

TYPE TEGNING: K.920

[illegible]