

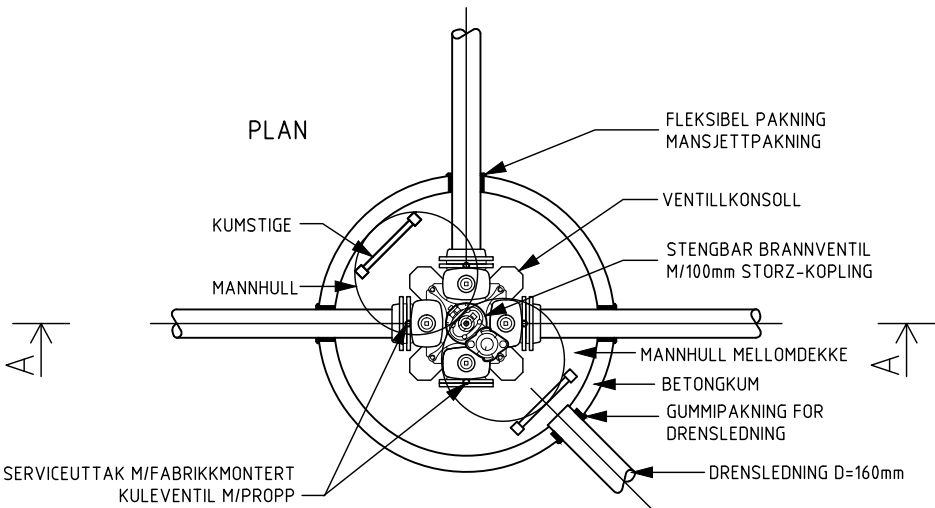


X:\Avdeling\MK\TYPETEGNINGER BC_MC\920-Nedstigningskum vann_MC.dwg, - Layout: (TYPE-K.920); - Plottet av: jars, Dato: 2015.12.18 kl 9:01


VANNKUM MED KJEGLE
I TRAFIKKAREAL
SNITT A-A

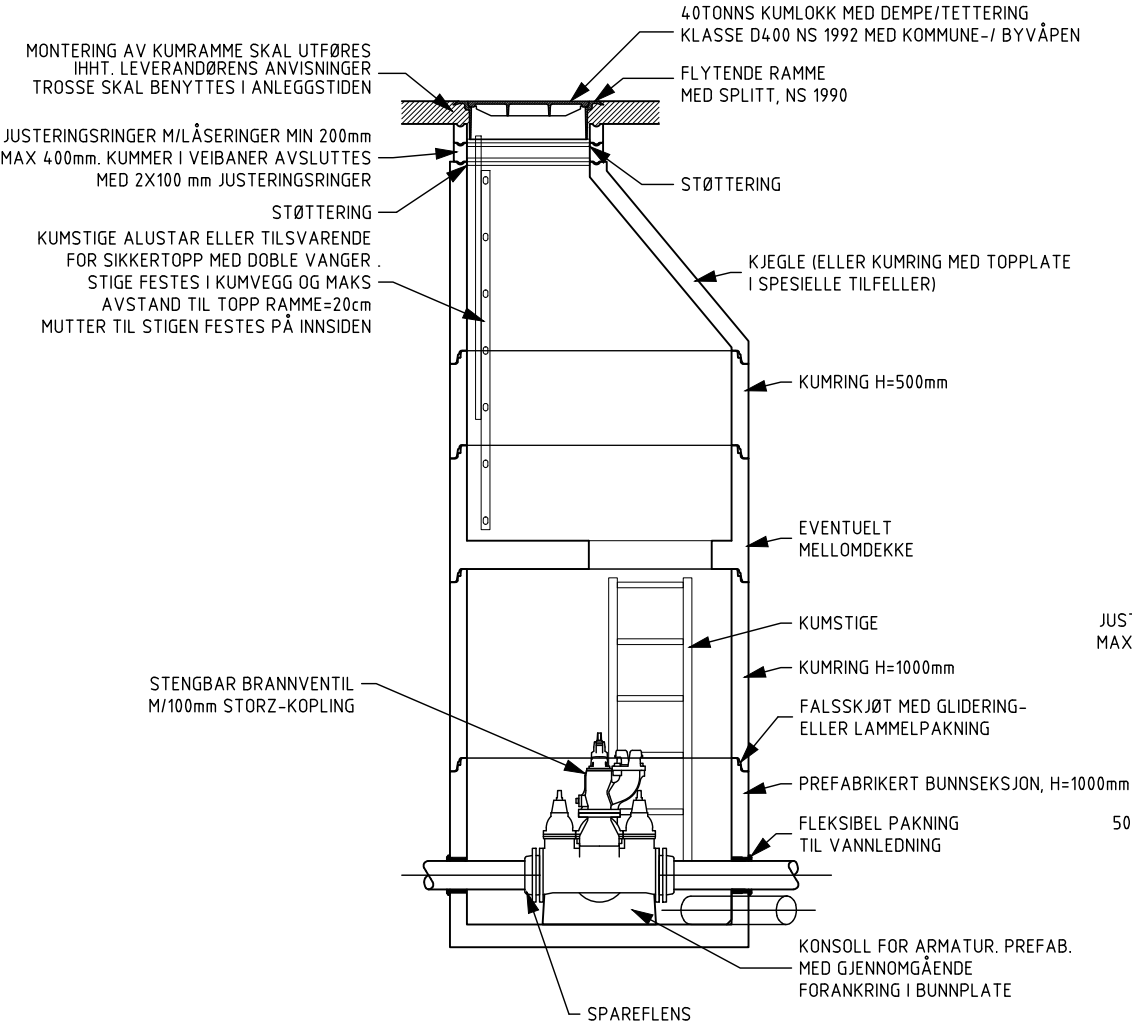


VANNKUM
UTENFOR TRAFIKKAREAL
SNITT

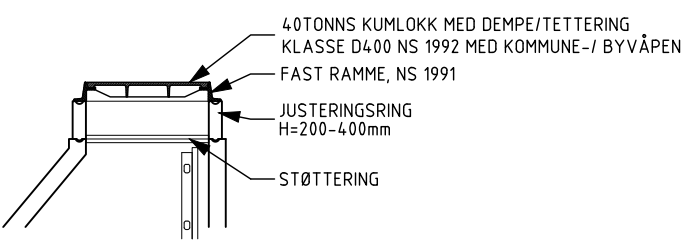

VANNKUM MED TOPPLATE
SNITT

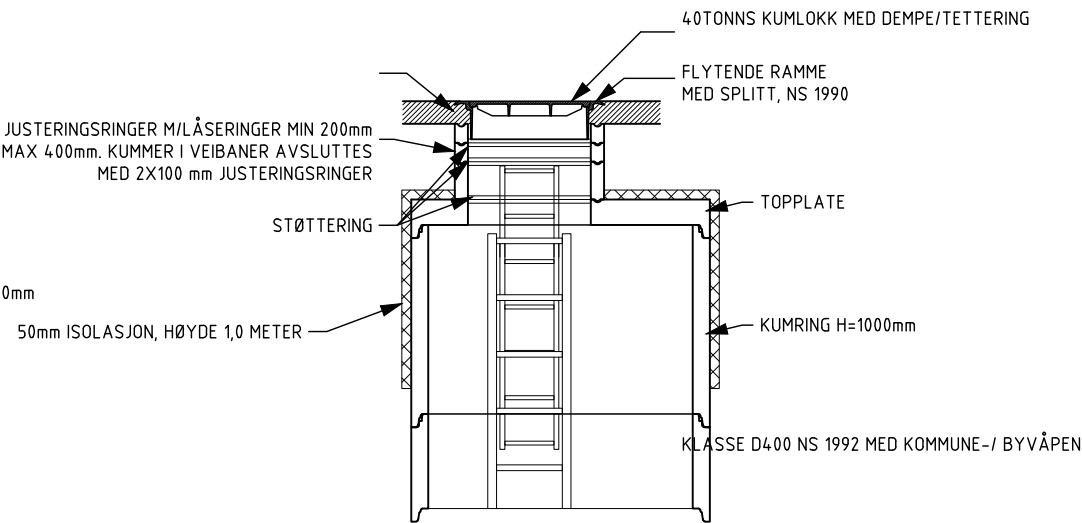

FLYTENDE RAMME MED ANLEGG FOR MELLOMLOKK

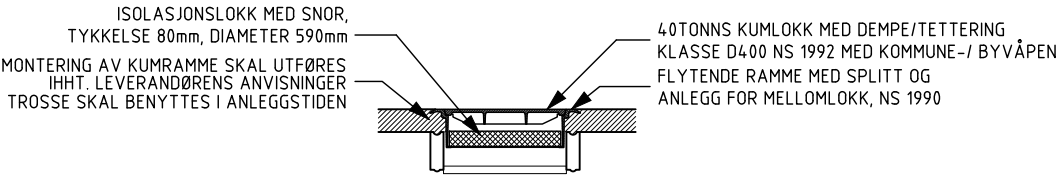

BESTEMMELSER

ALLE KUMMER MED TOTAL DYBDE PÅ 4,0m ELLER MER, SKAL HA MELLOMDEKKE.

ALLE KUMMER SKAL UTSTYRES MED KUMSTIGE MED 1,5 m TOPPSTIGE.

KJEGLEN KAN I SPESIELLE TILFELLER ERSTATTES AV KUMRING OG TOPPLATE. KUMMER HVOR TOPPLATE BENYTTES, SKAL ISOLERES FOR TELE.

FOR KUMMER UTENFOR TRAFIKKAREAL, SKAL DET BENYTTES FAST RAMME, NS 1991.

ALLE SLUSEVENTILER SKAL VÆRE PÅMONTERT NØKKELTOPPER.

BRANNVENTIL SKAL VÆRE MONTERT MED SAMME ROTASJONSRETNING SOM KUMMENS MANNHULL

TYPETEGNING

Fag VA
Format A3

Dato: 07.08.09

VANN OG AVLØP
TYPISK LØSNING
VANNKUMMER

Format/Målestokk:

1:40

Multiconsult
www.multiconsult.no

Status

Konstr./Tegnet
GC

Kontrollert
SSL

Godkjent

SSL

Oppdragsnr.

Tegningsnr.

TYPE-K.920

Rev.