



FUGLETÅRN PÅ HERDLA VALEN

FYLKESMANNEN I HORDALAND, MILJØVERNDELINGEN OG HERDLAG GARD.
Revisjon oktober 2016 - L J B AS ARKITEKTUR OG LANDSKAP / NODE AS

TEIKNINGAR OG ILLUSTRASJONAR






FUGLETÅRN PÅ HERDLA VALEN

FYLKESMANNEN I HORDALAND, MILJØVERNDELINGEN OG HERDLAG GARD.
Revisjon oktober 2016 - L J B AS ARKITEKTUR OG LANDSKAP / NODE AS

OVERSIKTSBILETE / FLYFOTO




REVISION:	DATO:	UTFØRT AV:		REVISION:		
PROSJEKT: UTSIKTSTÅRN_PÅ_HERDLA FYLKESMANNEN_I_HORDALAND_MILJØVERNDELINGEN						
PROSJEKT: GNR165_BNR280_ASKØY_KOMMUNE						
TEGNING: OPPRISS_PLAN						
TEGNING STATUS: TILBUD/SØKNAD			TEGNING DATO: 01112016			
ARKIFORMAT:	A0	A1	A2	A3	A4	A5
MÅLESTOKK:	-	-	-	1:500	-	-
PROSJEKTNUMMER:	PAG:		TEGNING NR:		REVISION:	
1207	A		100			
ANSVARLIG SAKSBEH: LARS_BERGE			UTFØRT AV: LUCA_NEGRINI			
			LJB AS Vestre Torggate 22, 5015 Bergen t: 97 59 89 10 , e: lars@ljb.no o 992 933 003 MVA			
ARKITEKTUR OG LANDSKAP						

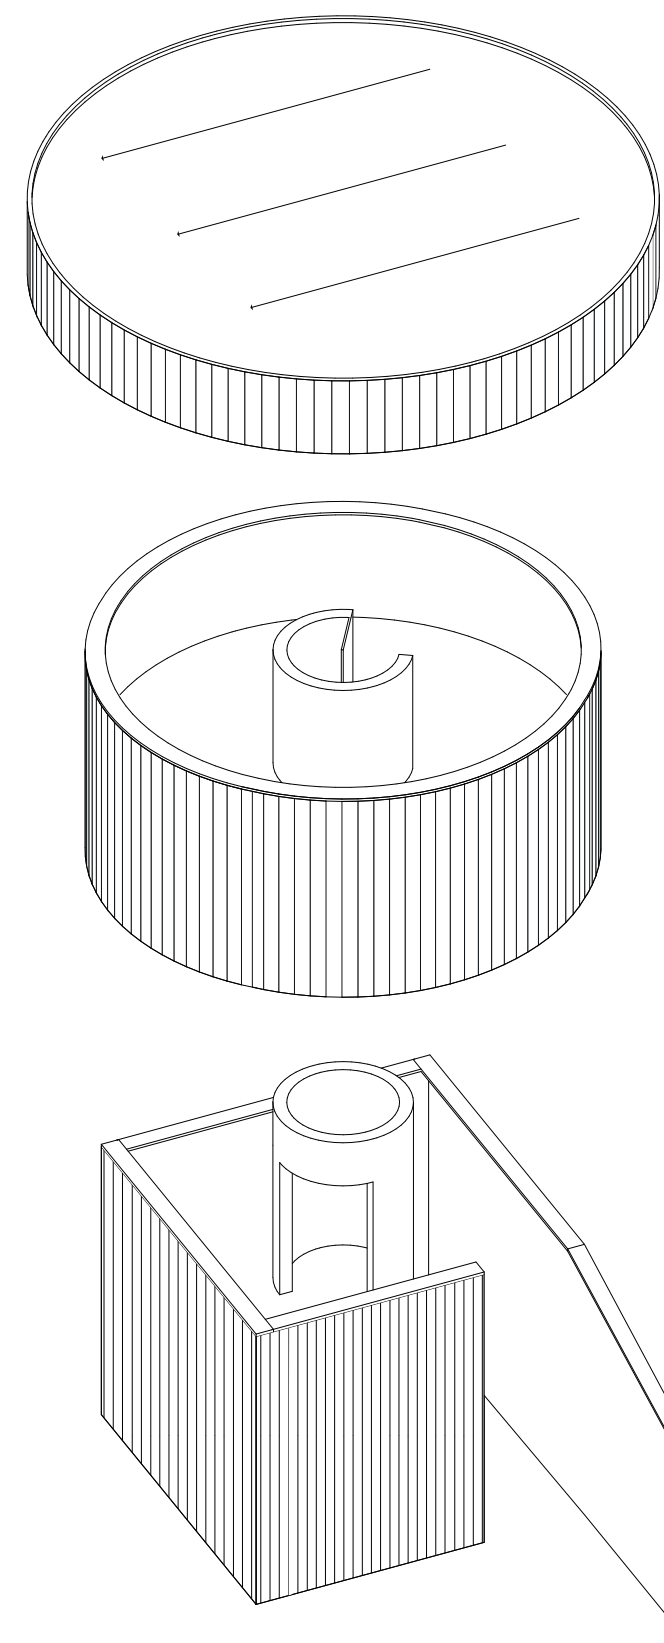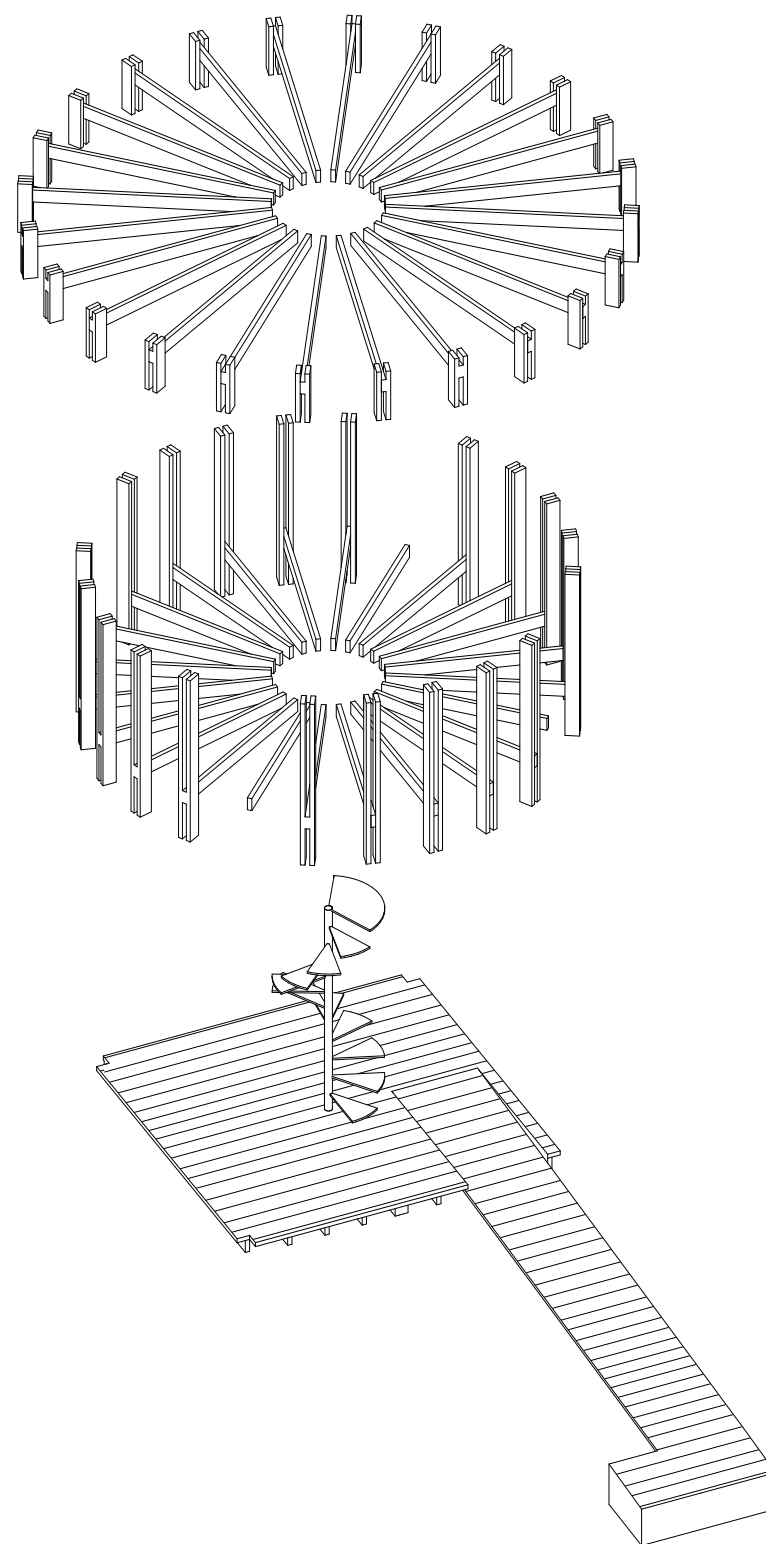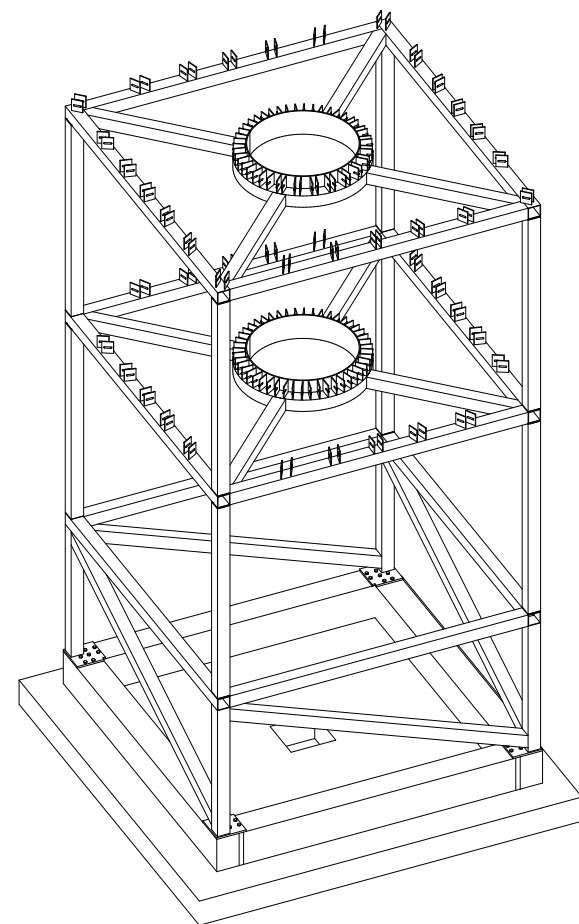


REVISJON:	DATO:	UTFØRT AV:	REVISJON:			
PROSJEKT: UTSIKTSTÅRN PÅ HERDLA FYLKSEMANN_L_HÖRDA_LAND_MILJÖVERNADDELINGEN						
TEGNING: GNR165_BNR280_ASKØY_KOMMUNE						
TEGNING STATUS: TILBUD						
TEGNING DATO: 01112016						
ARKIFORMAT:	A0	A1	A2	A3	A4	A5
MALESTOKK:	-	-	-	1:50	-	-
PROSJEKTNUMMER: 1207	FAG: A		TEGNING NR: 401		REVISJON	
ANSVARLIG SAKSBEH: LARS_BERGE		UTFØRT AV: LUCA_NEGRINI				
		L J B AS Vestre Torggate 22, 5015 Bergen t: 97 59 89 10, e: lars@ljb.no o 992 933 003 MVA				
		ARKITEKTUR OG LANDSKAP				


PLAN OG SNITT AV TÅRNETS TAK

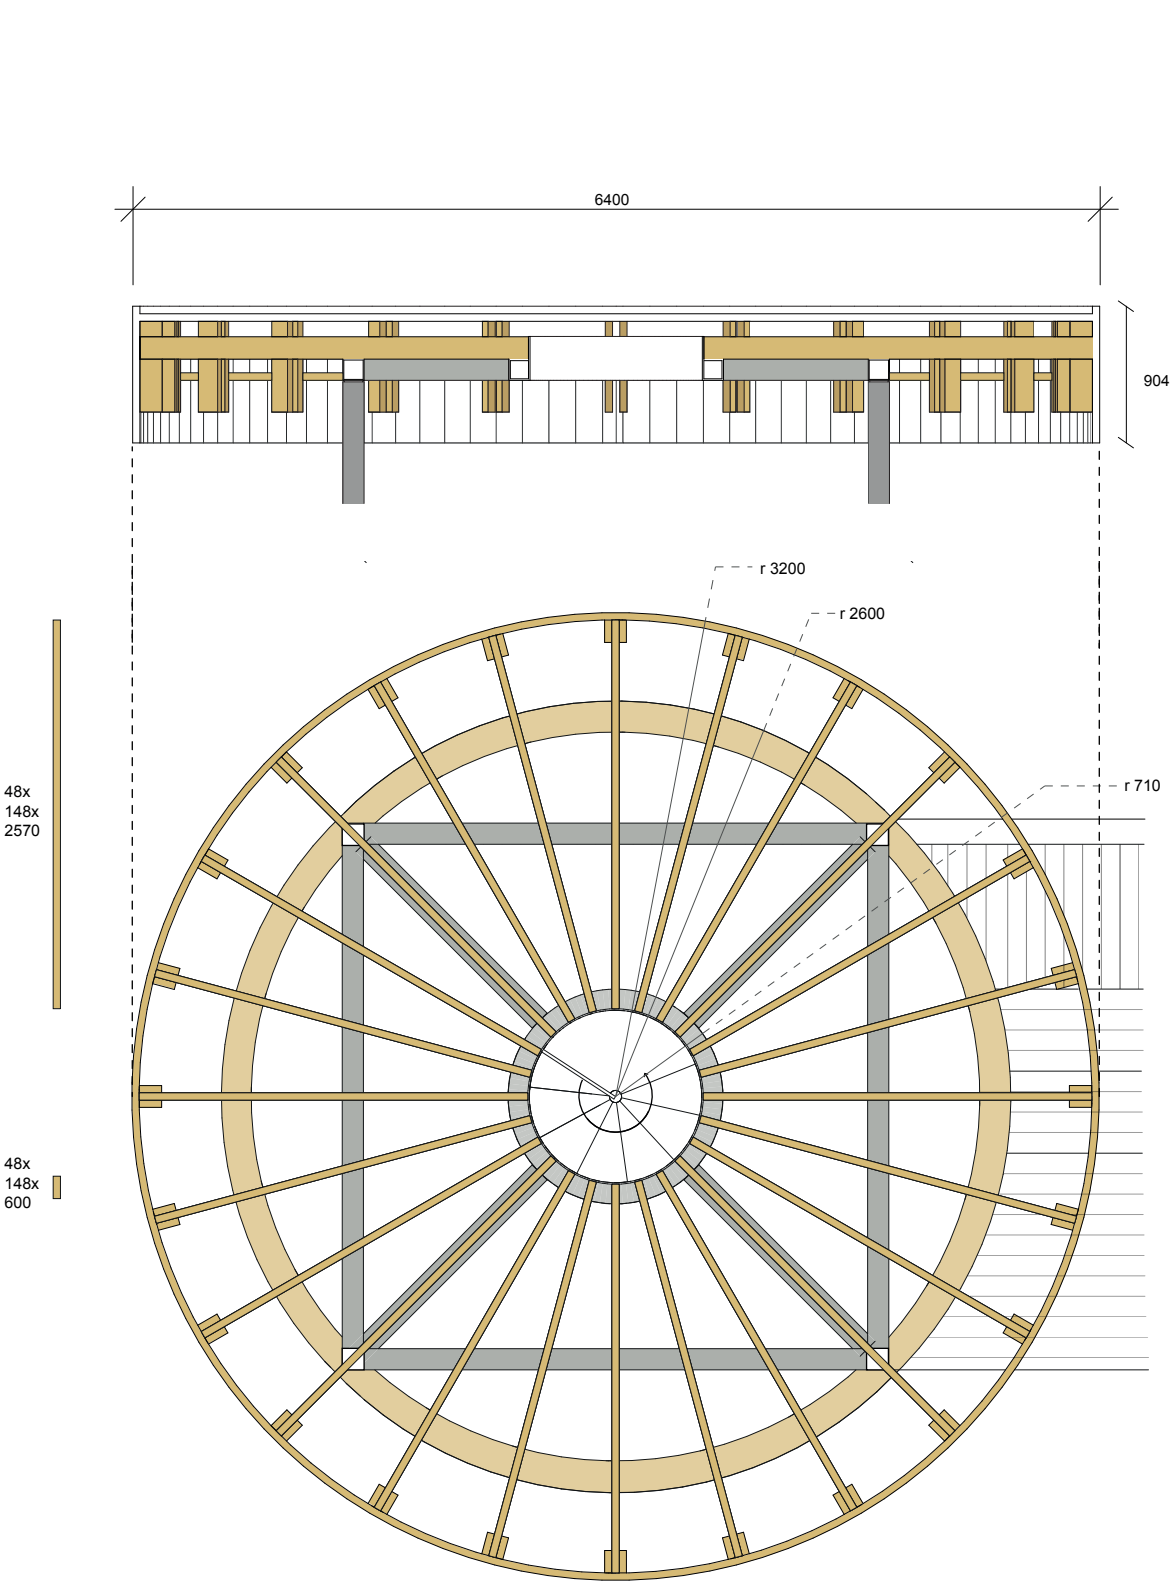


PLAN OG SNITT AV TÅRNETS MIDTRE DEL

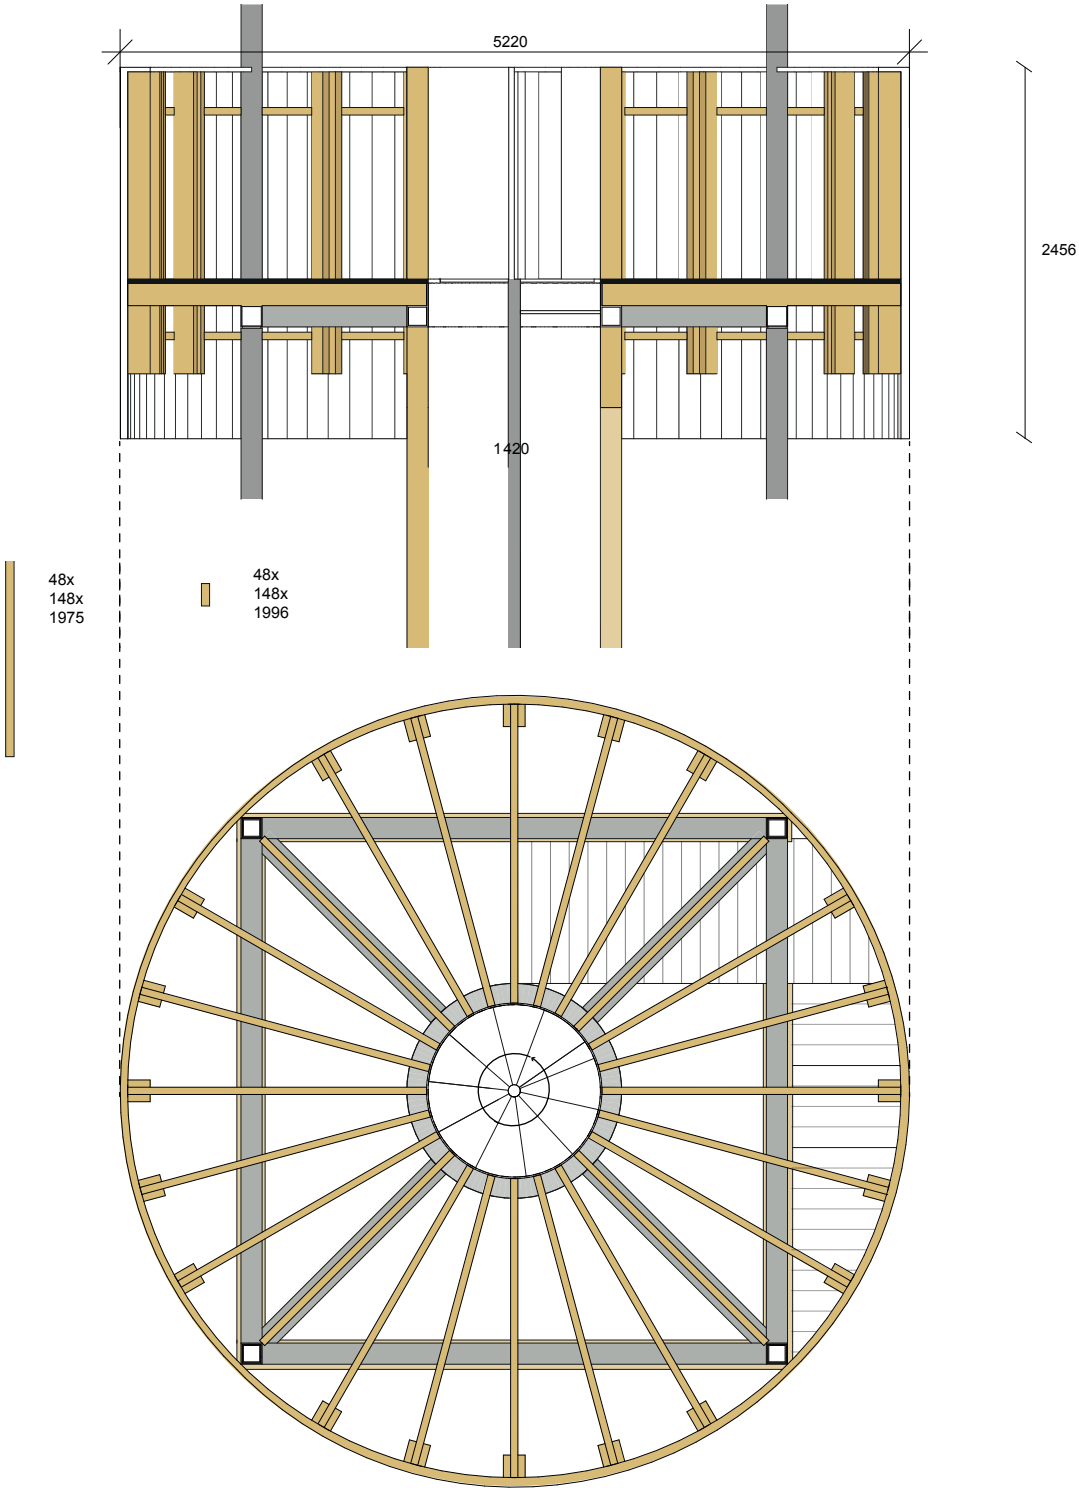

REVISION:	DATO:		UTFØRT AV:		REVISION:	
PROSJEKT: UTSIKTSTÅRN_PÅ_HERDLA FYLKESMANNEN_I_HORDALAND_MILJØVERNADDELINGEN						
PROSJEKT: GNR165_BNR280_ASKØY_KOMMUNE						
TEGNING: PLAN-ETASJAR						
TEGNING STATUS:			TEGNING DATO:			
TILBUD			01112016			
ARKFORMAT:	A0	A1	A2	A3	A4	A5
MÅLESTOKK:	-	-	-	1:50	-	-
PROSJEKTNUMMER:	FAG:		TEGNING NR:		REVISION:	
1207	A		101			
ANSVARLIG SAKSBEH: LARS_BERGE			UTFØRT AV: LUCA_NEGRINI			
			LJB AS Vestre Torggate 22, 5015 Bergen t: 97 59 89 10 , e: lars@ljb.no o 992 933 003 MVA			
ARKITEKTUR OG LANDSKAP						




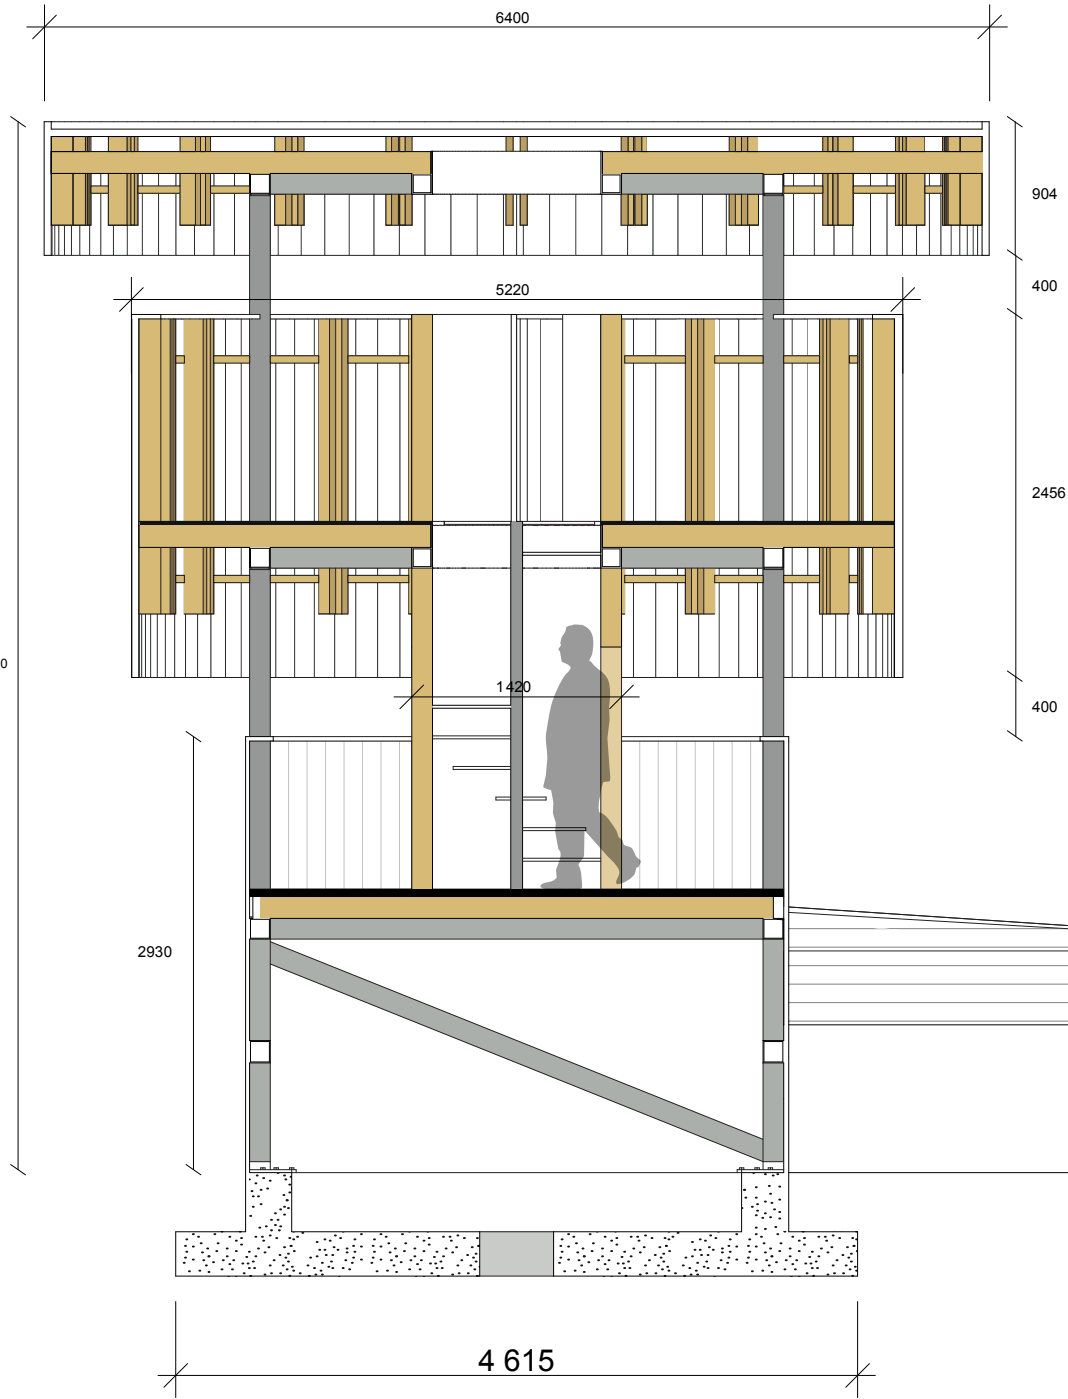


AKSONOMETRI, SNITT
SETT NEDANFRÅ

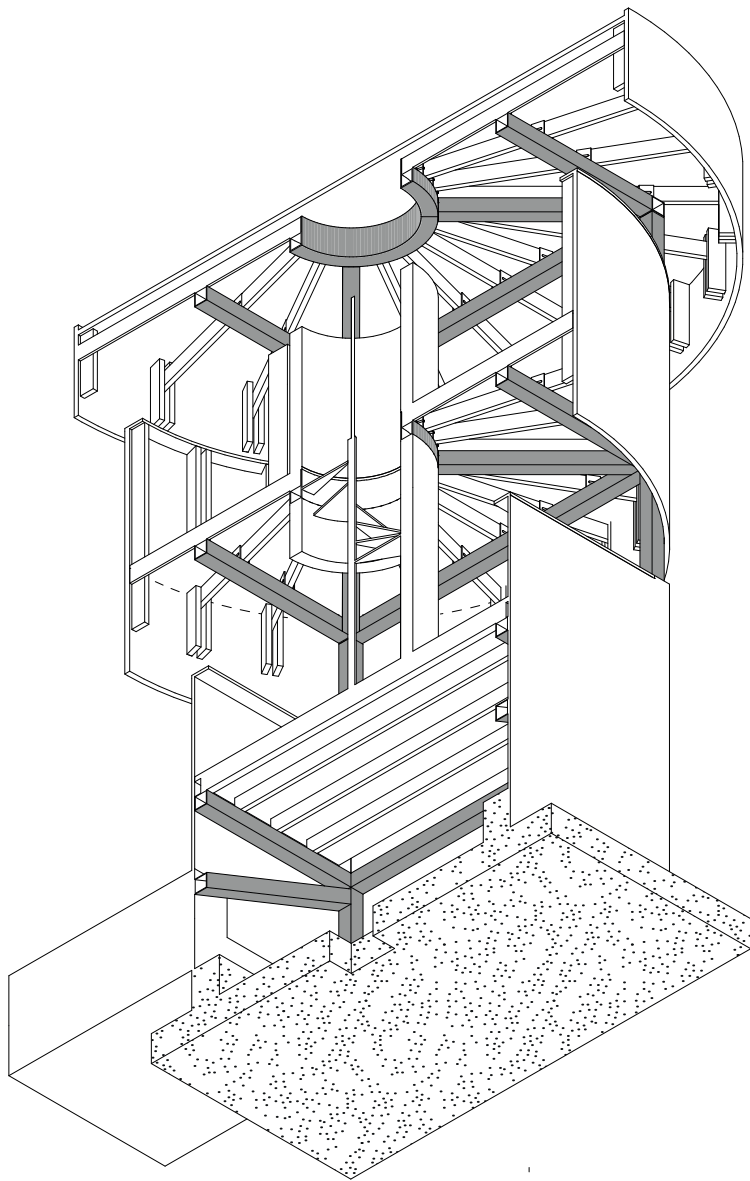

SNITT FRÅ AUST

REVISION:	DATO:	UTFØRT AV:	REVISION:			
PROSJEKT:						
UTSIKTSTÅRN_PÅ_HERDLA						
FYLKESMANNEN_I_HORDALAND_MILJØVERNDELINGEN						
PROSJEKT:						
GNR165_BNR280_ASKØY_KOMMUNE						
TEGNING:						
SNITT-HEILE						
TEGNING STATUS:		TEGNING DATO:				
TILBUD		01112016				
ARKIFORMAT:	A0	A1	A2	A3	A4	A5
MÅLESTOKK:	-	-	-	1:100	-	-
PROSJEKTNUMMER:	FAG:	TEGNING NR:		REVISION:		
1207	A	301				
ANSVARLIG SAKSBEH:		UTFØRT AV:				
LARS_BERGE		LUCA_NEGRINI				
		LJ B AS				
		Vestre Torggate 22, 5015 Bergen				
		t: 97 59 89 10 , e: lars@ljb.no				
		o 992 933 003 MVA				
		ARKITEKTUR OG LANDSKAP				

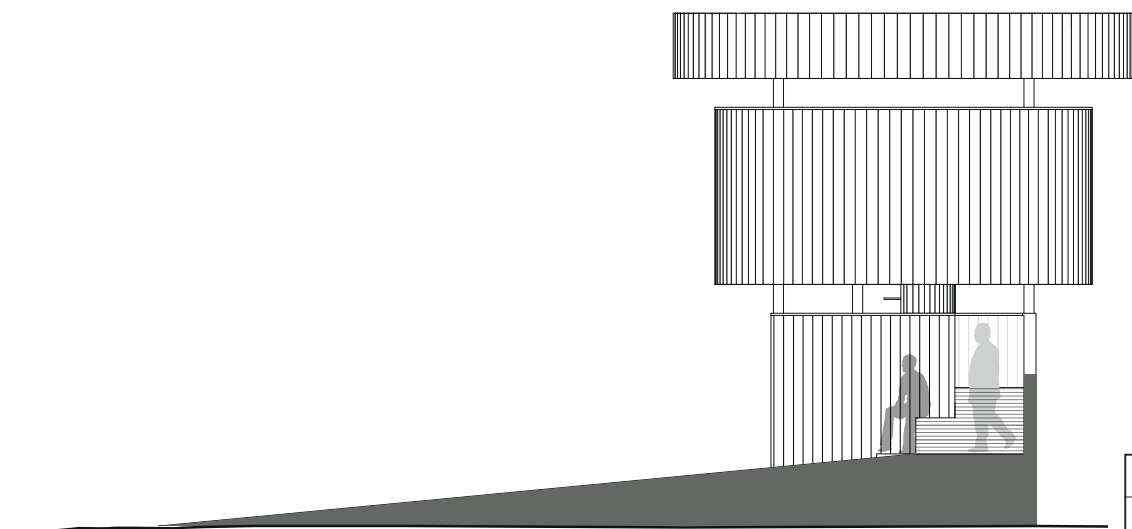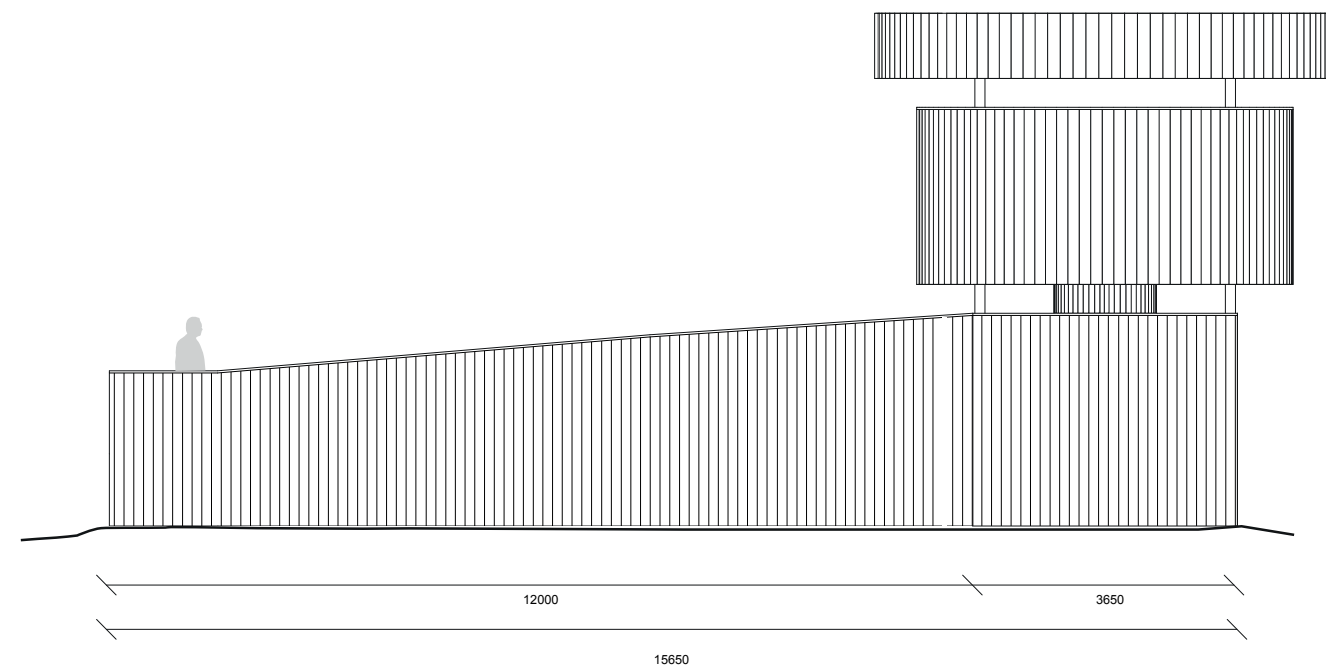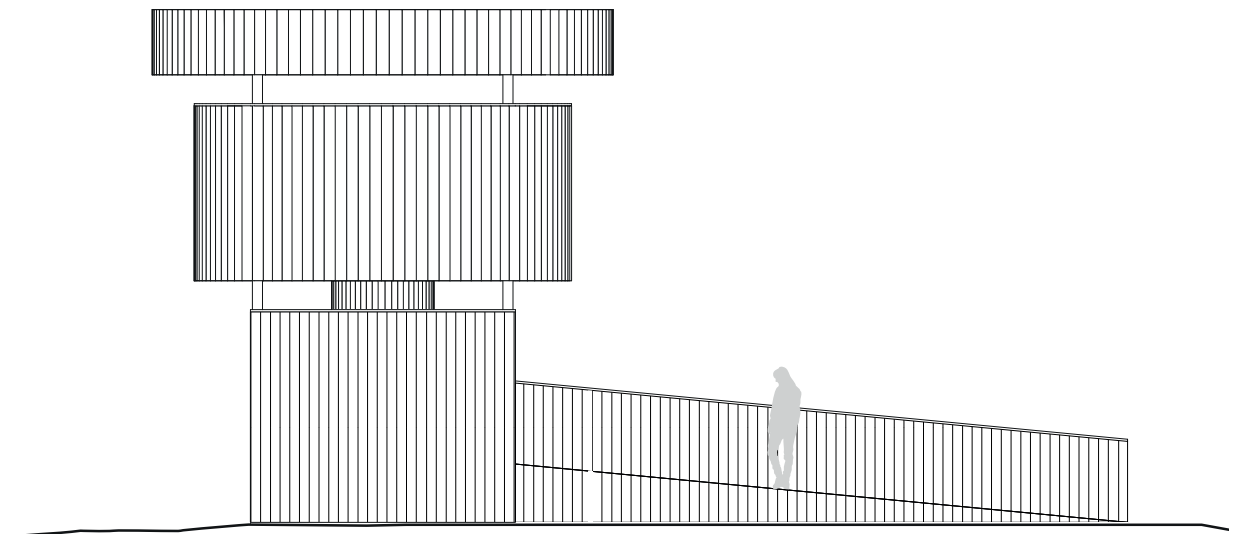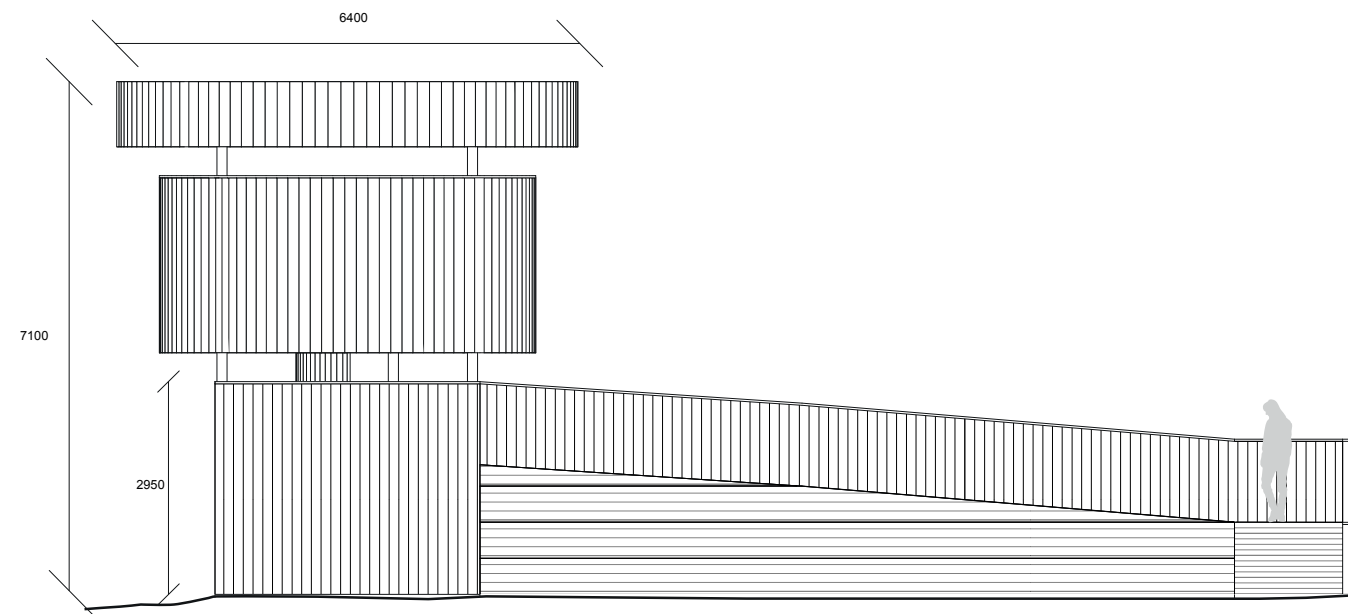

REVISION:	DATO:		UTFØRT AV:		REVISION:		
PROSJEKT: UTSIKTSTÅRN_PÅ_HERDLA FYLKESMANNEN_I_HORDALAND_MILJØVERNDELINGEN							
PROSJEKT: GNR165_BNR280_ASKØY_KOMMUNE							
TEGNING: OPPRISS							
TEGNING STATUS: TILBUD/SØKNAD			TEGNING DATO: 01112016				
INFORMAT:		A0	A1	A2	A3	A4	A5
MÅLSTOKK:		-	-	-	1:100	-	-
PROSJEKTNUMMER: 1207		FAG: A		TEGNING NR: 201		REVISION:	
ANSVARLIG SAKSBEH: LARS_BERGE				UTFØRT AV: LUCA_NEGRINI			
 L J B AS Vestre Torggate 22, 5015 Bergen t: 97 59 89 10, e: lars@ljb.no o 952 933 003 MVA							
ARKITEKTUR OG LANDSKAP							



AUST



NORD



VEST



SØR

