



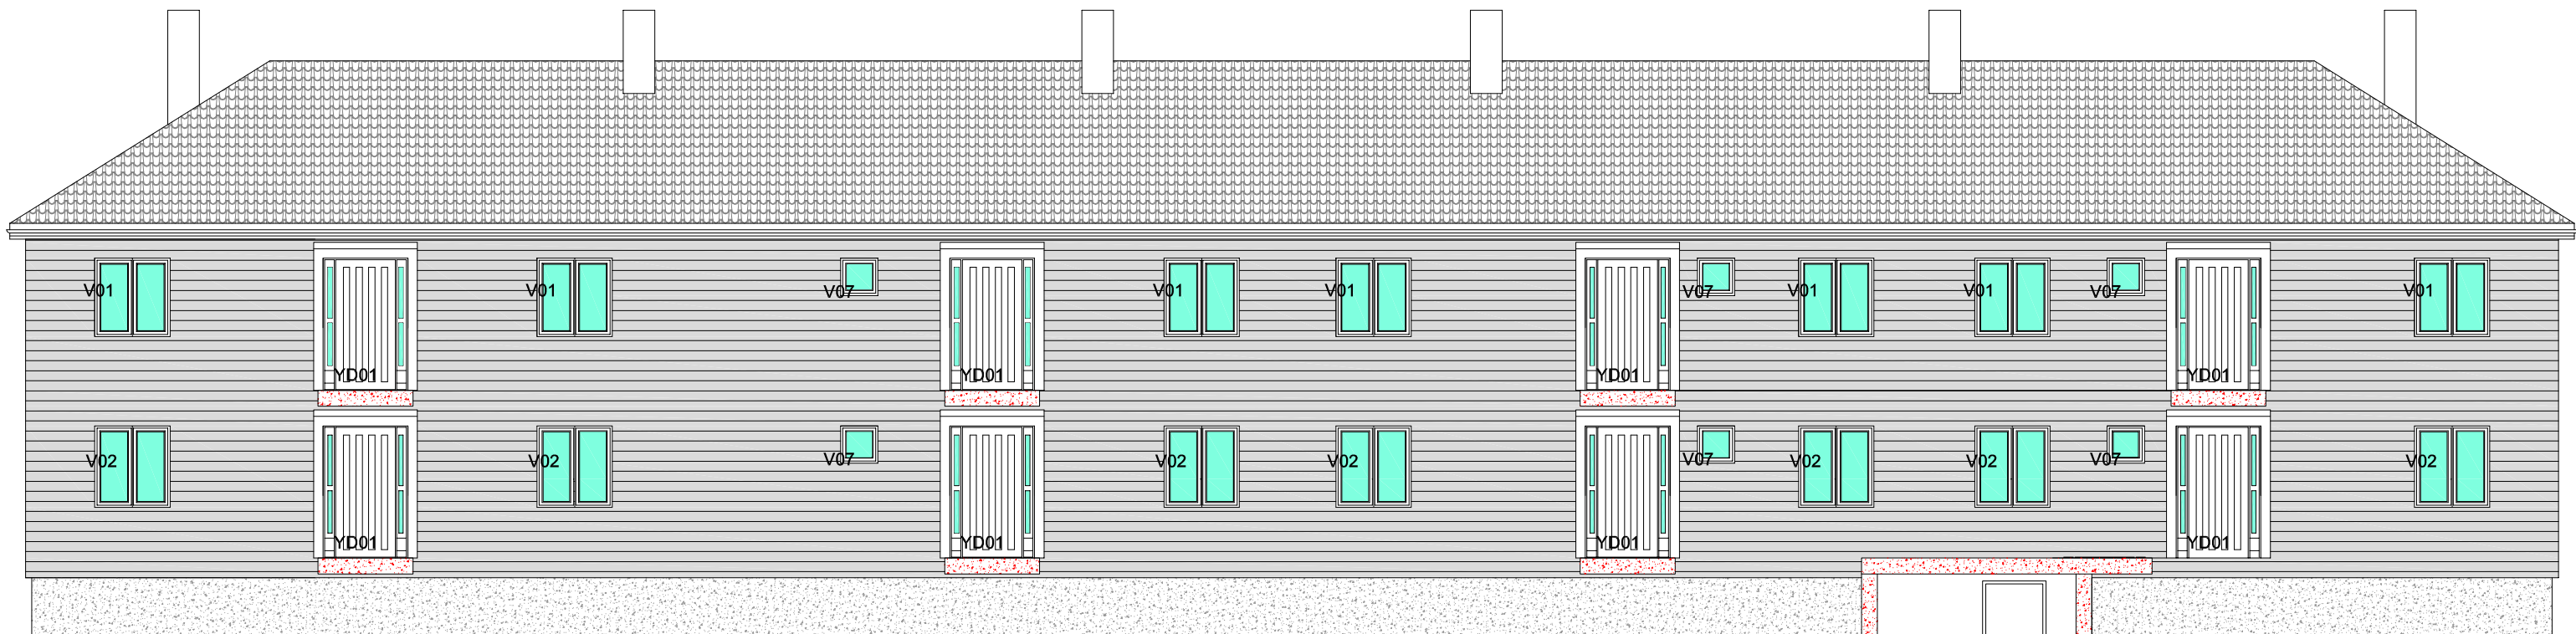


Fasade mot øst - ved husvegg




Fasade mot sør

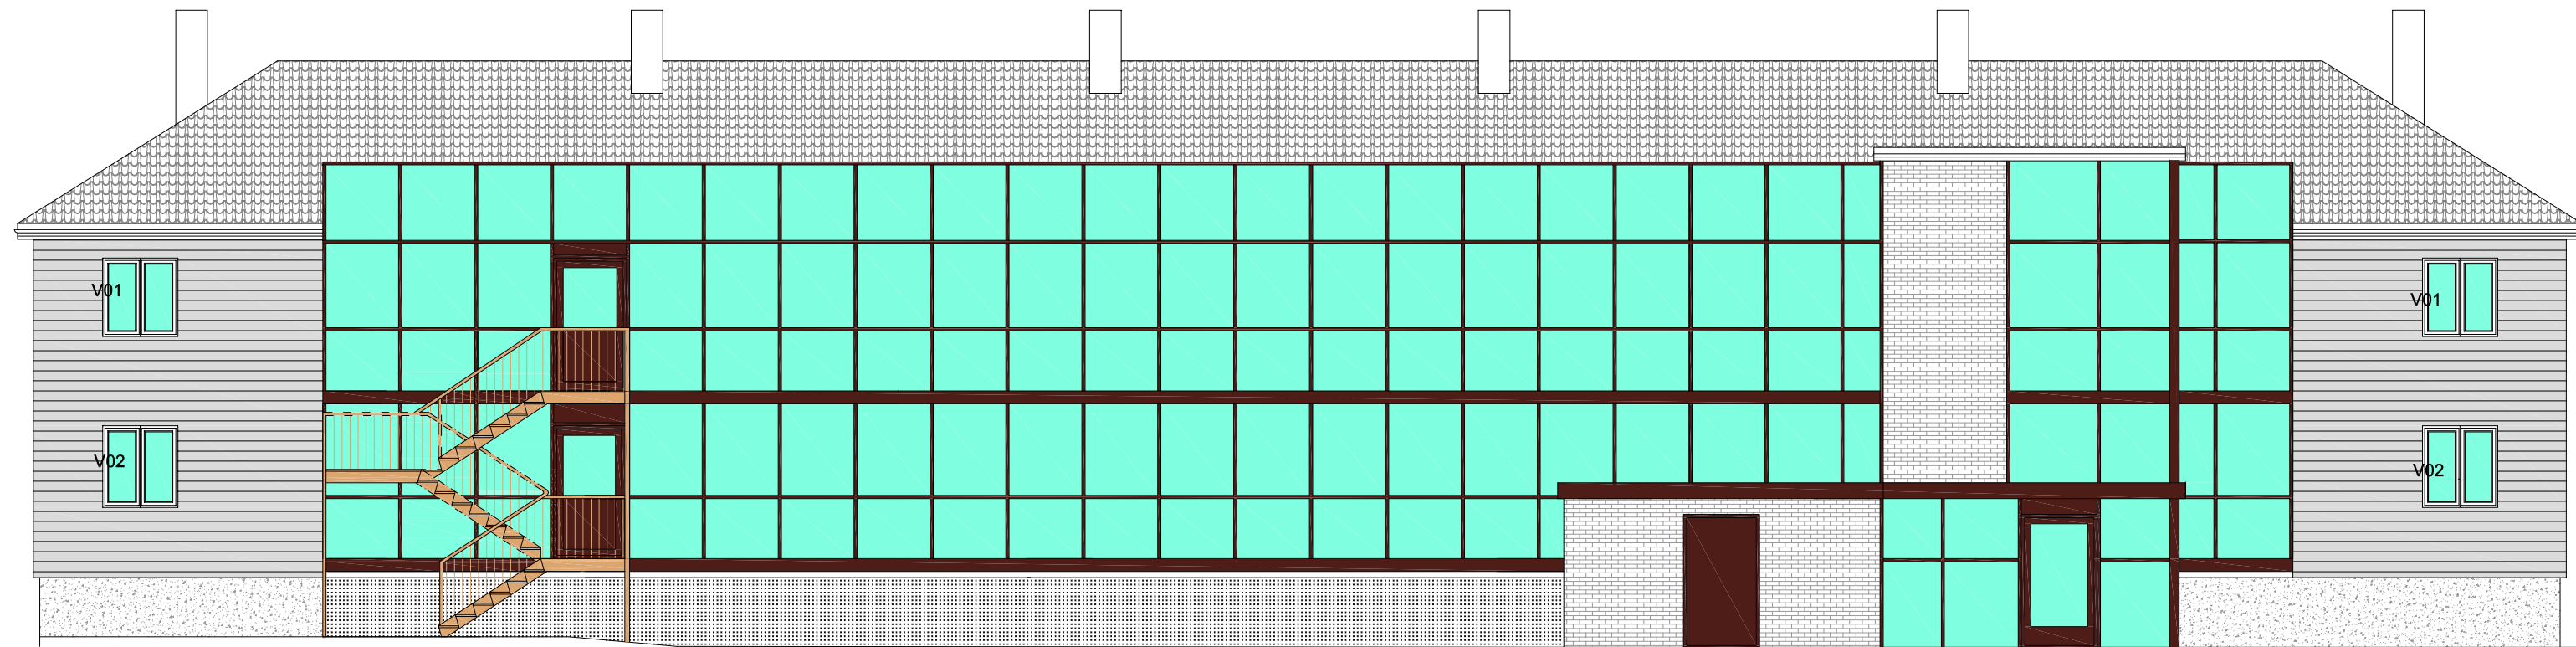

Fasade mot øst - glassvegg svalganger

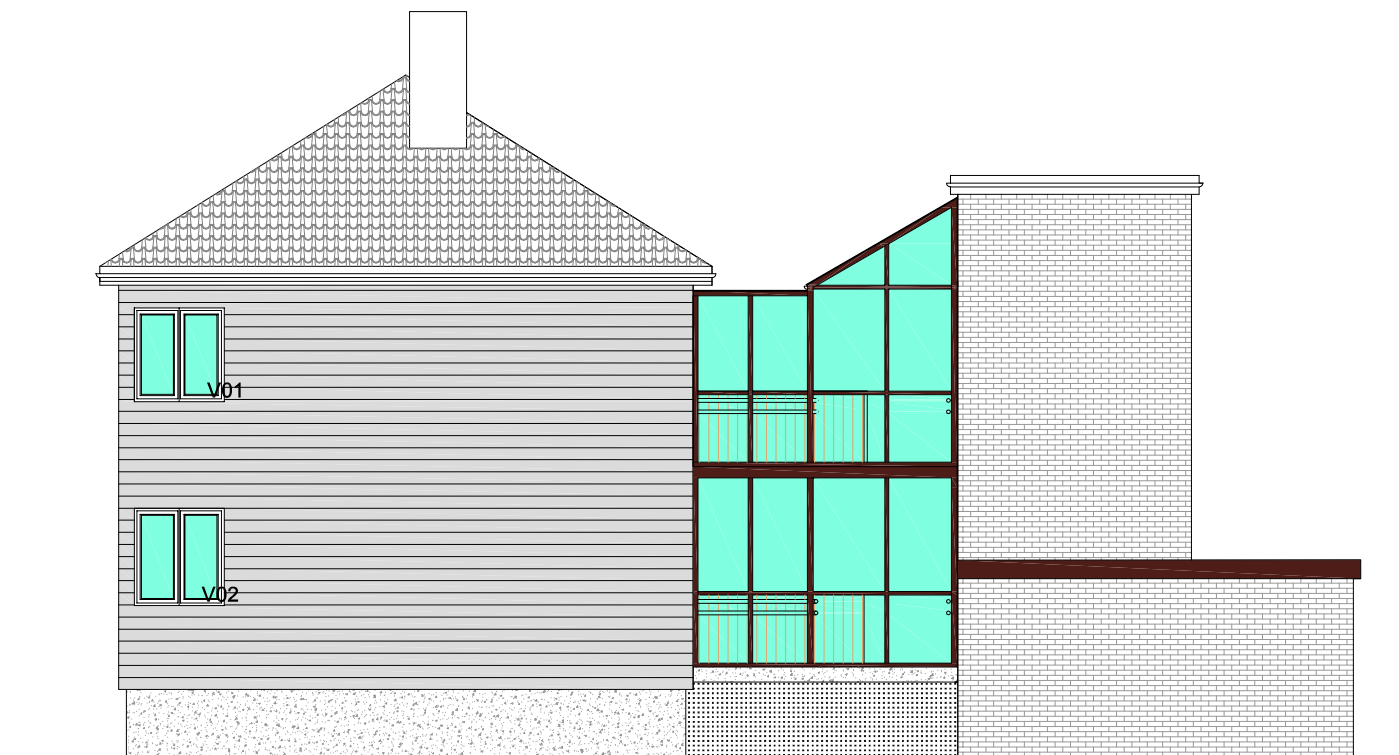

Fasade mot nord

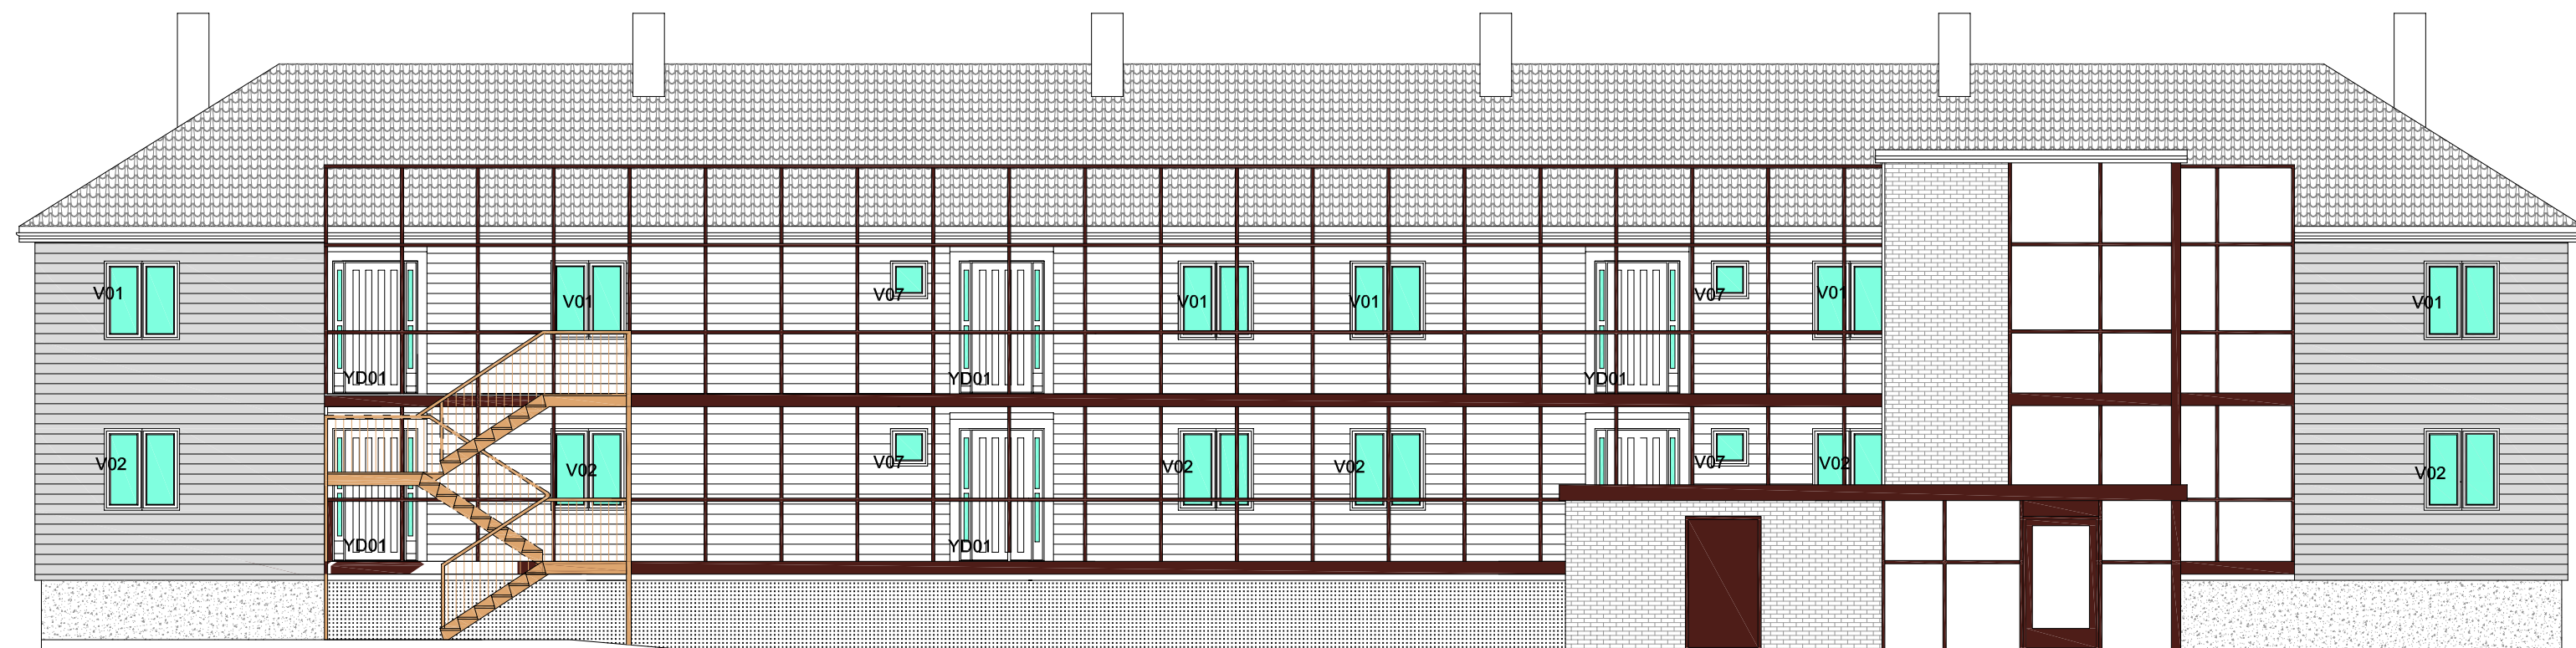

Fasade mot øst



Fasade mot vest

MERKNAD:

-

	TILBUDSTEGNINGER	02.11.16	
NR:	REV. GJELDER:	DATO:	SIGN:
KRISTIANSUND KOMMUNE		REVISJON:	
REHABILITERING AV TOLLÅSENGA		-	
Politimester Bendixens gt. 41 A - H		200121-ARK	
Fasader		-40-101	
EIENDOMSDRIFT, PB 178, 6501 KR.SUND TLF 71574000		SKALA: 1:100 DATO: 21.09.2016	SIGN: