


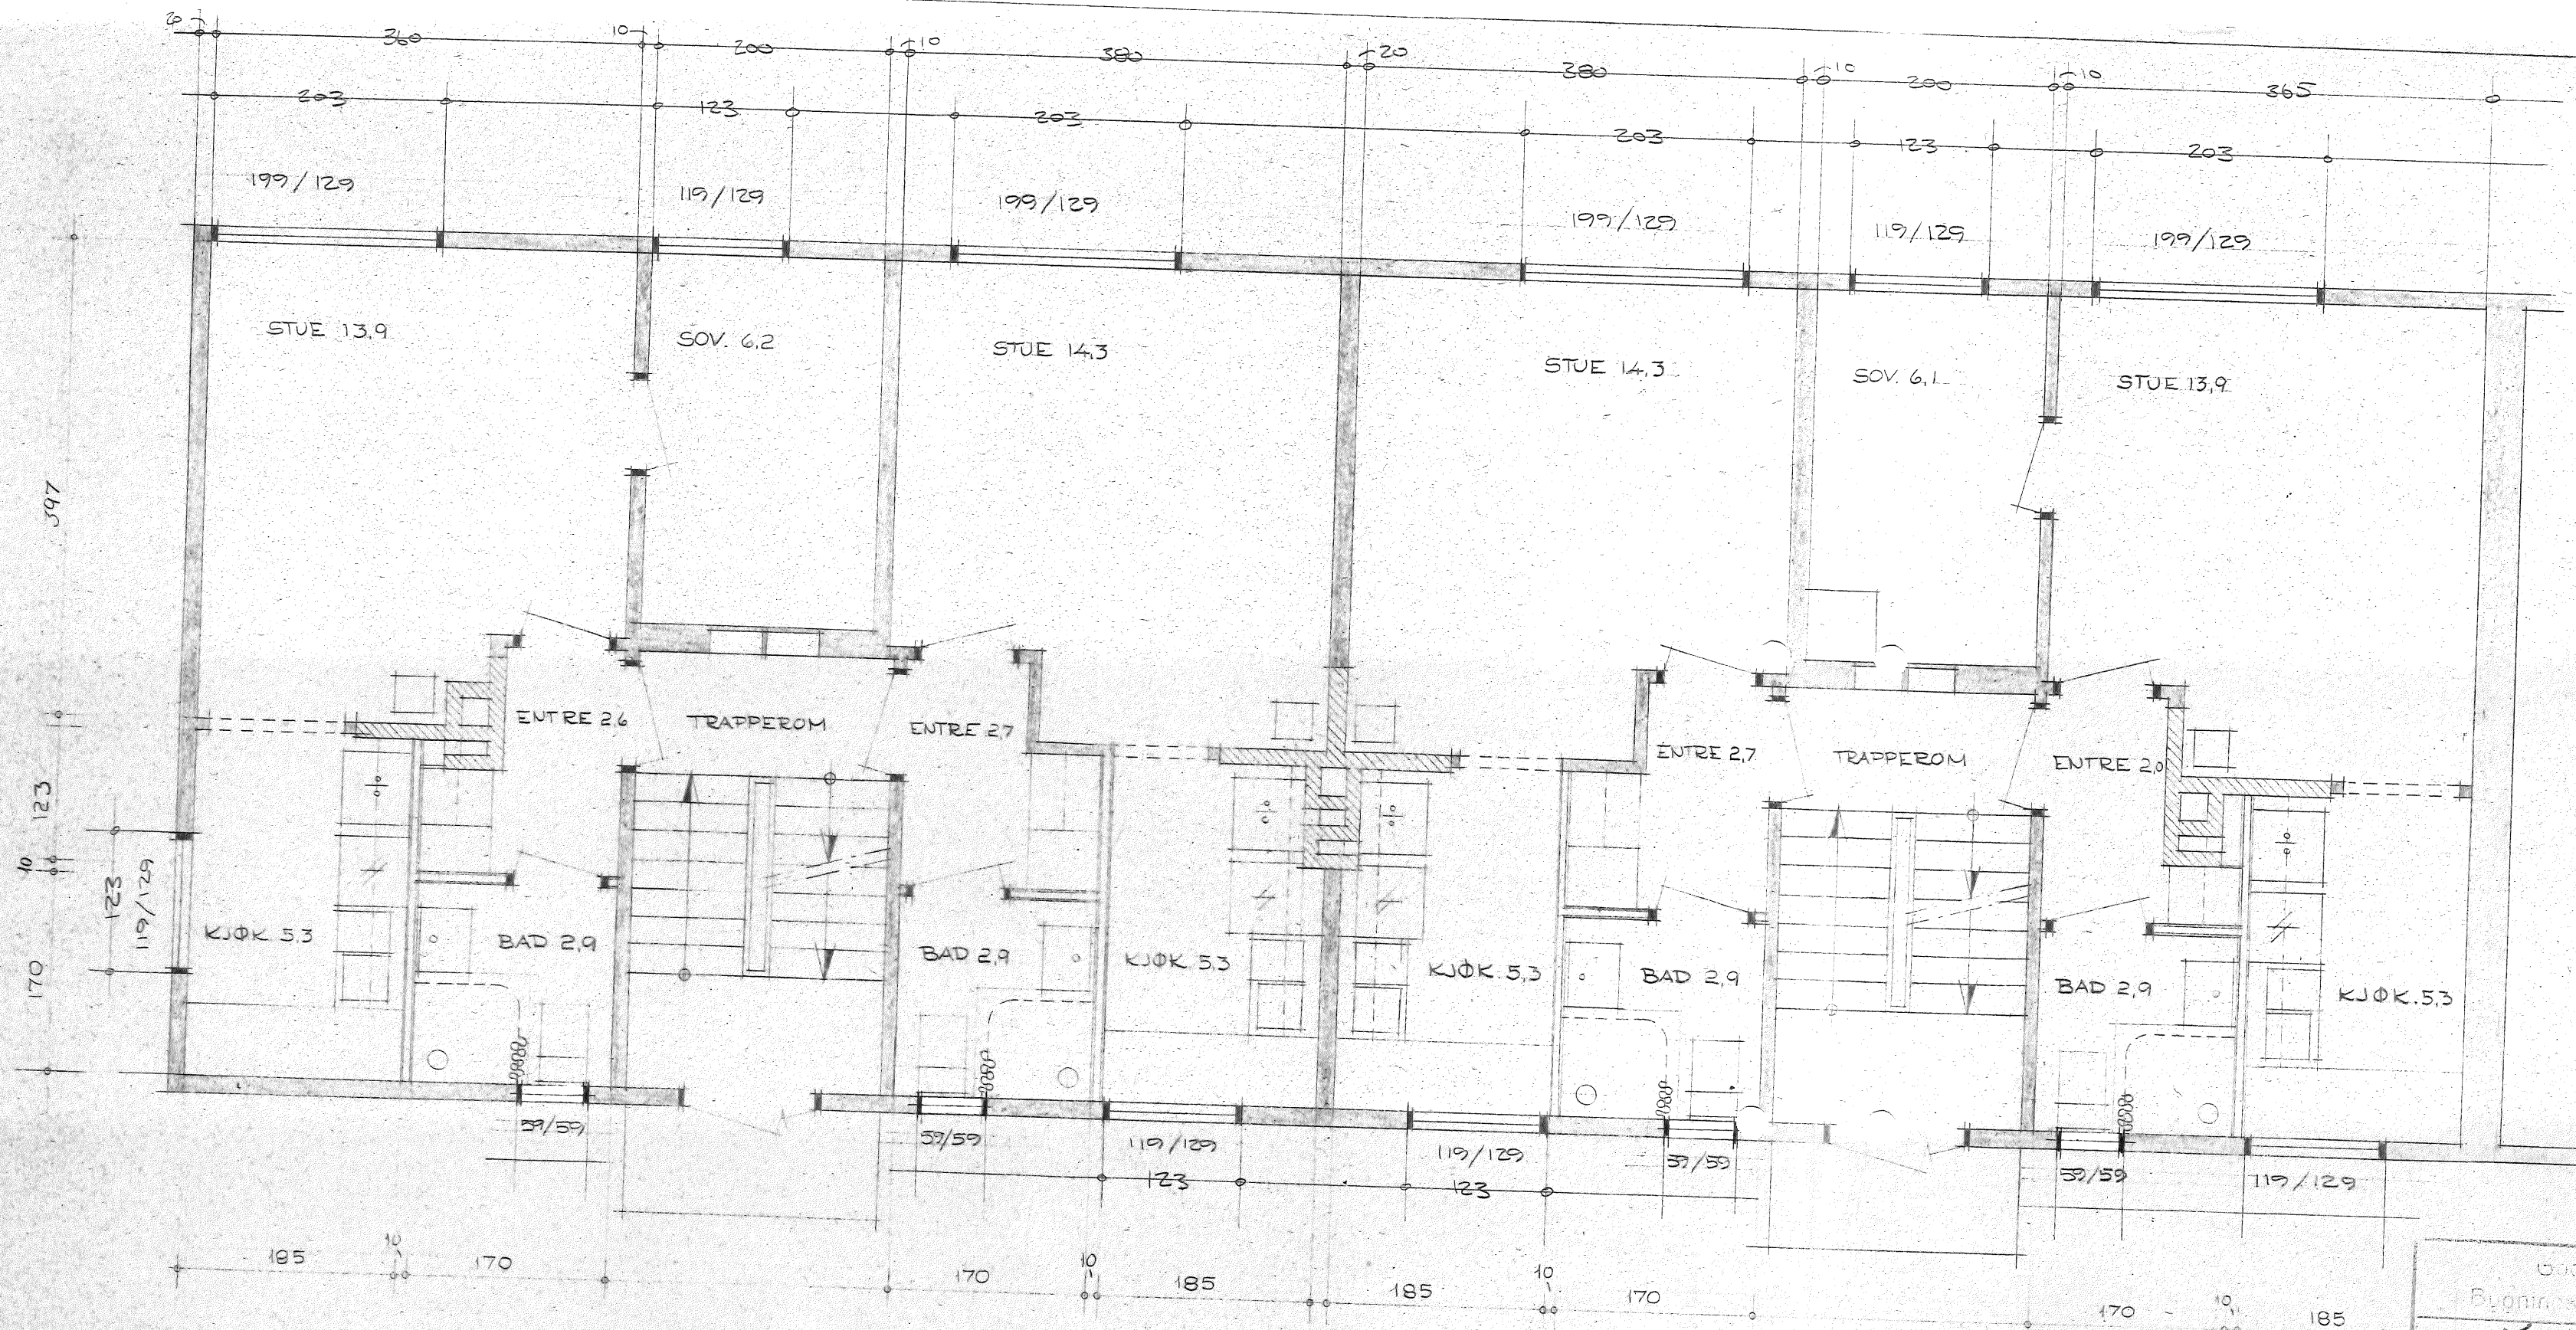

Godkjent av utøvelse
Bygningskontrollen Kristiansund
• 51-78

ETTER OMBYGGING.

KRISTIANSUND KOMMUNE
ELDREBOLIGER, TOLAASENCA
REHABILITERING
PLAN 1. ETS. M=1/50
BYGGE- OG EIENDOMSABD.
17.03 77

E. Amm