


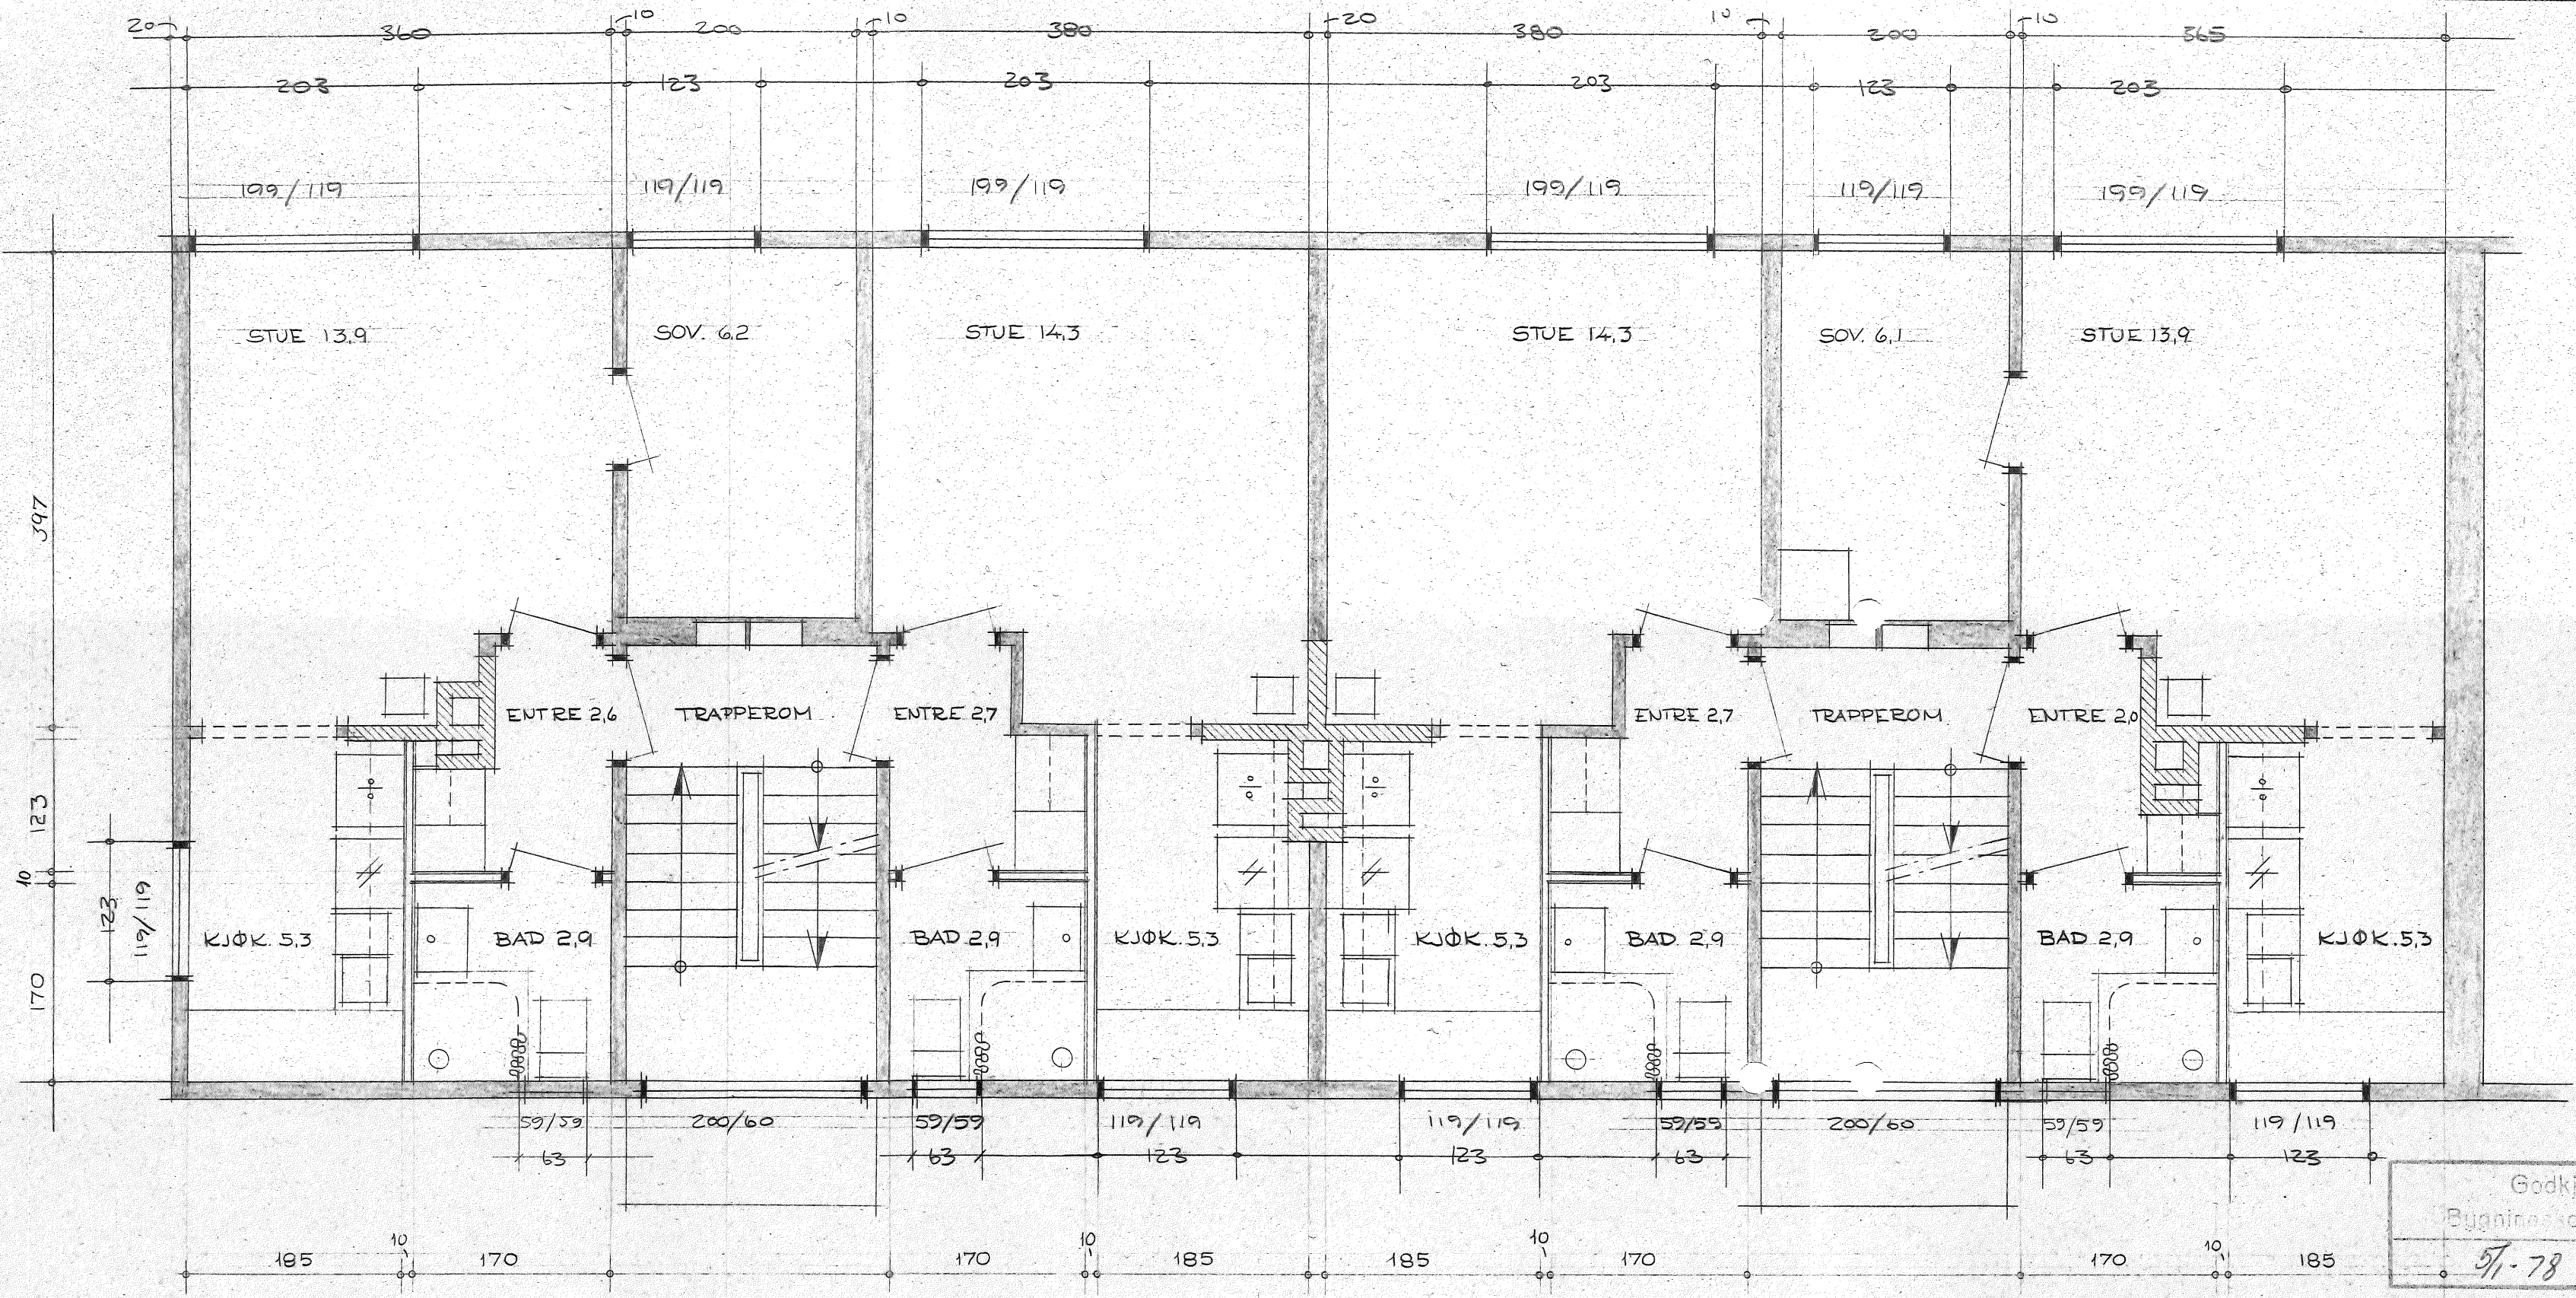

Godkjent til utførelse
Bygningsskontrollen Kristiansund
51-78 *[Signature]*

ETTER OMBYGGING.

KRISTIANSUND KOMMUNE
ELDREBOLIGER, TOLAASENG
REHABILITERING
PLAN 2. ETS. M=1/50
BYGGE- OG EIENDOMSÅVD
17.03.77
[Signature]