

seksjon 1

seksjon 2


seksjon 3.

LOFT

2. ETC

1. ETC

V. ETC

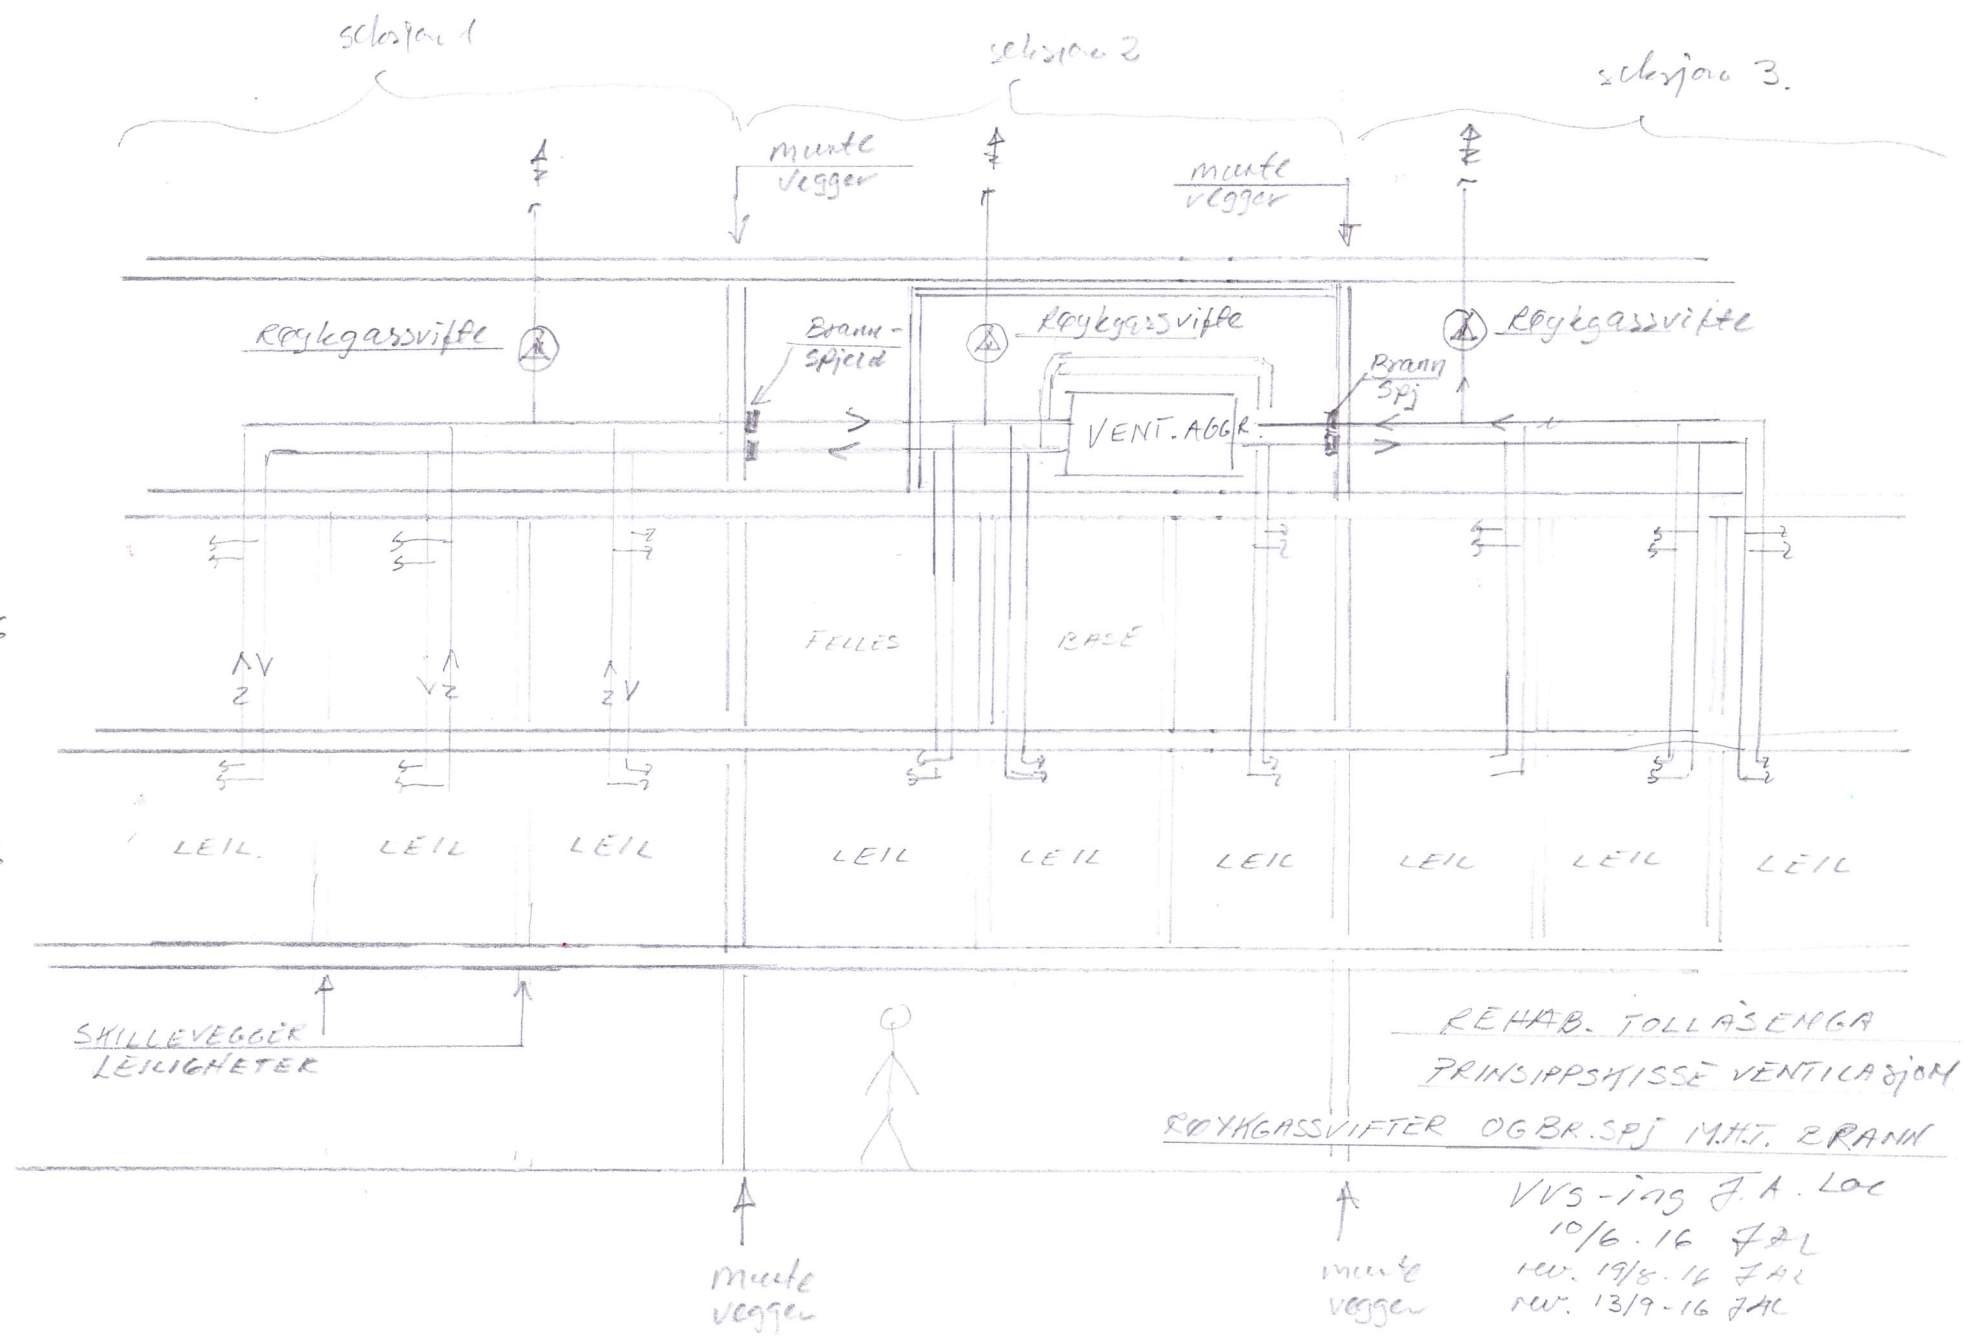

REHAB. TOLLÅSENGA
PRINSIPPSKISSE VENTILASJON
RØYKGASSVIFTER OG BR.SPJ M.H.T. BRANN
VVS-ing J. A. Loe
10/6.16 JAL
rev. 19/8.16 JAL
rev. 13/9.16 JAL