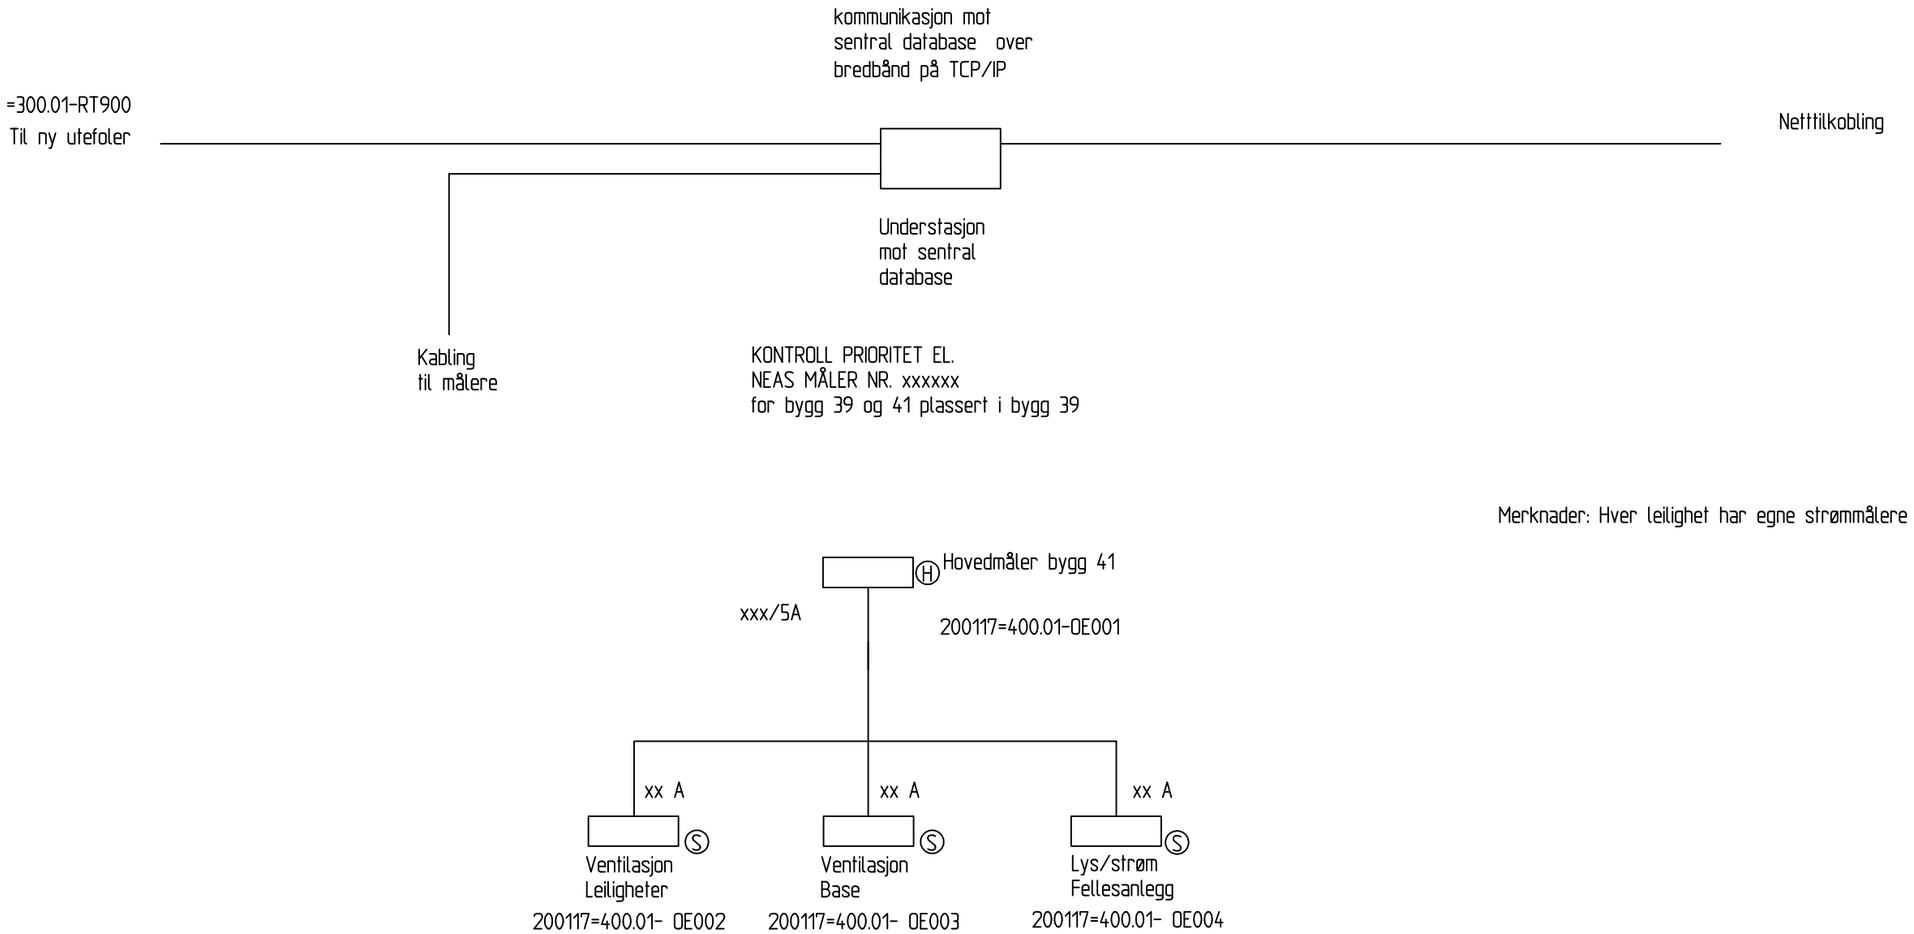

Merknader: Hver leilighet har egne strømmålere

Hovedmåler: Ⓗ
Seriemaler: Ⓢ
Annen maler: Ⓐ

TOLLÅSENGA ID 200117
P.BENDIXENS GATE 41A-H

Alle målere skal ha
M-buss protokoll

Rev.	Dato	Revisjonstekst	T/F	Tegn	Saksb	Kontr	Godkj
A	01.07.16	OMBYGGING NYE LEILIGHETER		RLO			

OPPDRAG: ENERGIINNSAMLING
OPPDRAGSGIVER: KRISTIANSUND KOMMUNE

COWI AS

Erstatter tegn.nr.

TEGNINGENS TITTEL: OVERSIKT MÅLERE DIREKTE EL.OPPVARMING TOLLÅSENGA 41A-H

Oppdr.nr.

Tegn.nr. E200117

Dato 01.07.2016

Fil navn: E200117

Blad 1

N.bl.

Revisjon: A