
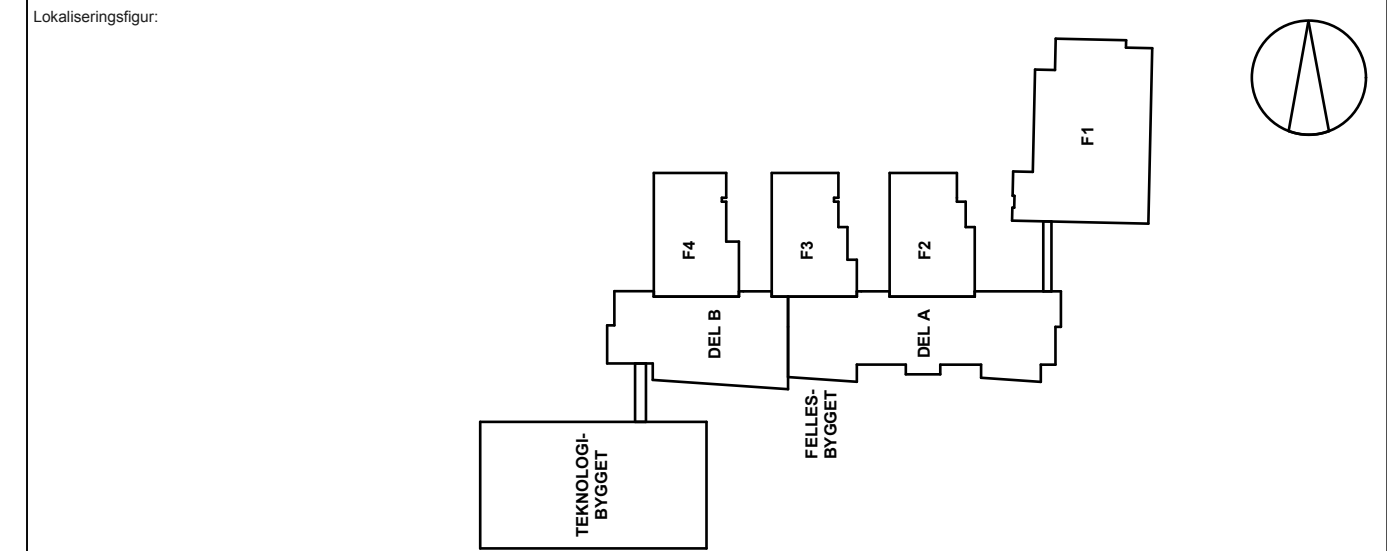


	FORPROSJEKT	
	SØKNAD OM RAMMETILLATELSE	
	DETALJPROSJEKT	
	ARBEIDSTEGNING	
▶	DOKUMENTASJONSTEGNING	
	ARKITEKT (ARK): LUSPARKEN arkitekter as	
		TLF: 73 83 14 00 FAX: 73 83 14 01
	TOTALENTREPØRER	
	 Heimdal Entreprenør	TLF: 72 90 17 00 FAX: 72 90 17 01
	ADM. PROSJEKTERINGSLEDER	
	 KIVILJINGENIØR KARL KNUDSEN AS	TLF: 73 84 18 40 FAX: 73 84 18 80
	LANDSKAPSARKITEKT (LARK)	
	RADGIVENDE ING.BYGG (RIB)	
	 MKLEBUD AS RADGIVENDE INGENIØRER - MRIF - MNIF	TLF: 72 89 37 50 FAX: 72 89 91 09
	RADGIVENDE ING. ELEKTRO (RIE)	
	 SIEMENS	TLF: 73 95 90 00 FAX: 73 95 90 80
	RADGIVENDE ING. VVS TEKNIKK - LUFT (RIV-LUFT)	
	 energi og miljø consult as emcon ingeniør- og entreprenør med vvs - vvs/eg - lufte - varme Strømg. 136, 2015 Garder Tlf 61 13 90 70 Fax 61 13 90 71	TLF: 61 13 90 70 FAX: 61 13 90 71
	 Holmen VVS AS	TLF: 61 18 78 10 FAX: 61 18 78 20
	 INGENIØRFIRMAET HAMSTAD AS BYGGE - ENDRING - KVALITET	TLF: 72 59 58 00 FAX: 72 59 58 01
	3. P KONTR./RIB/RIB/AKU	
	 COWI	TLF: 73 89 60 00 FAX: 73 89 60 01

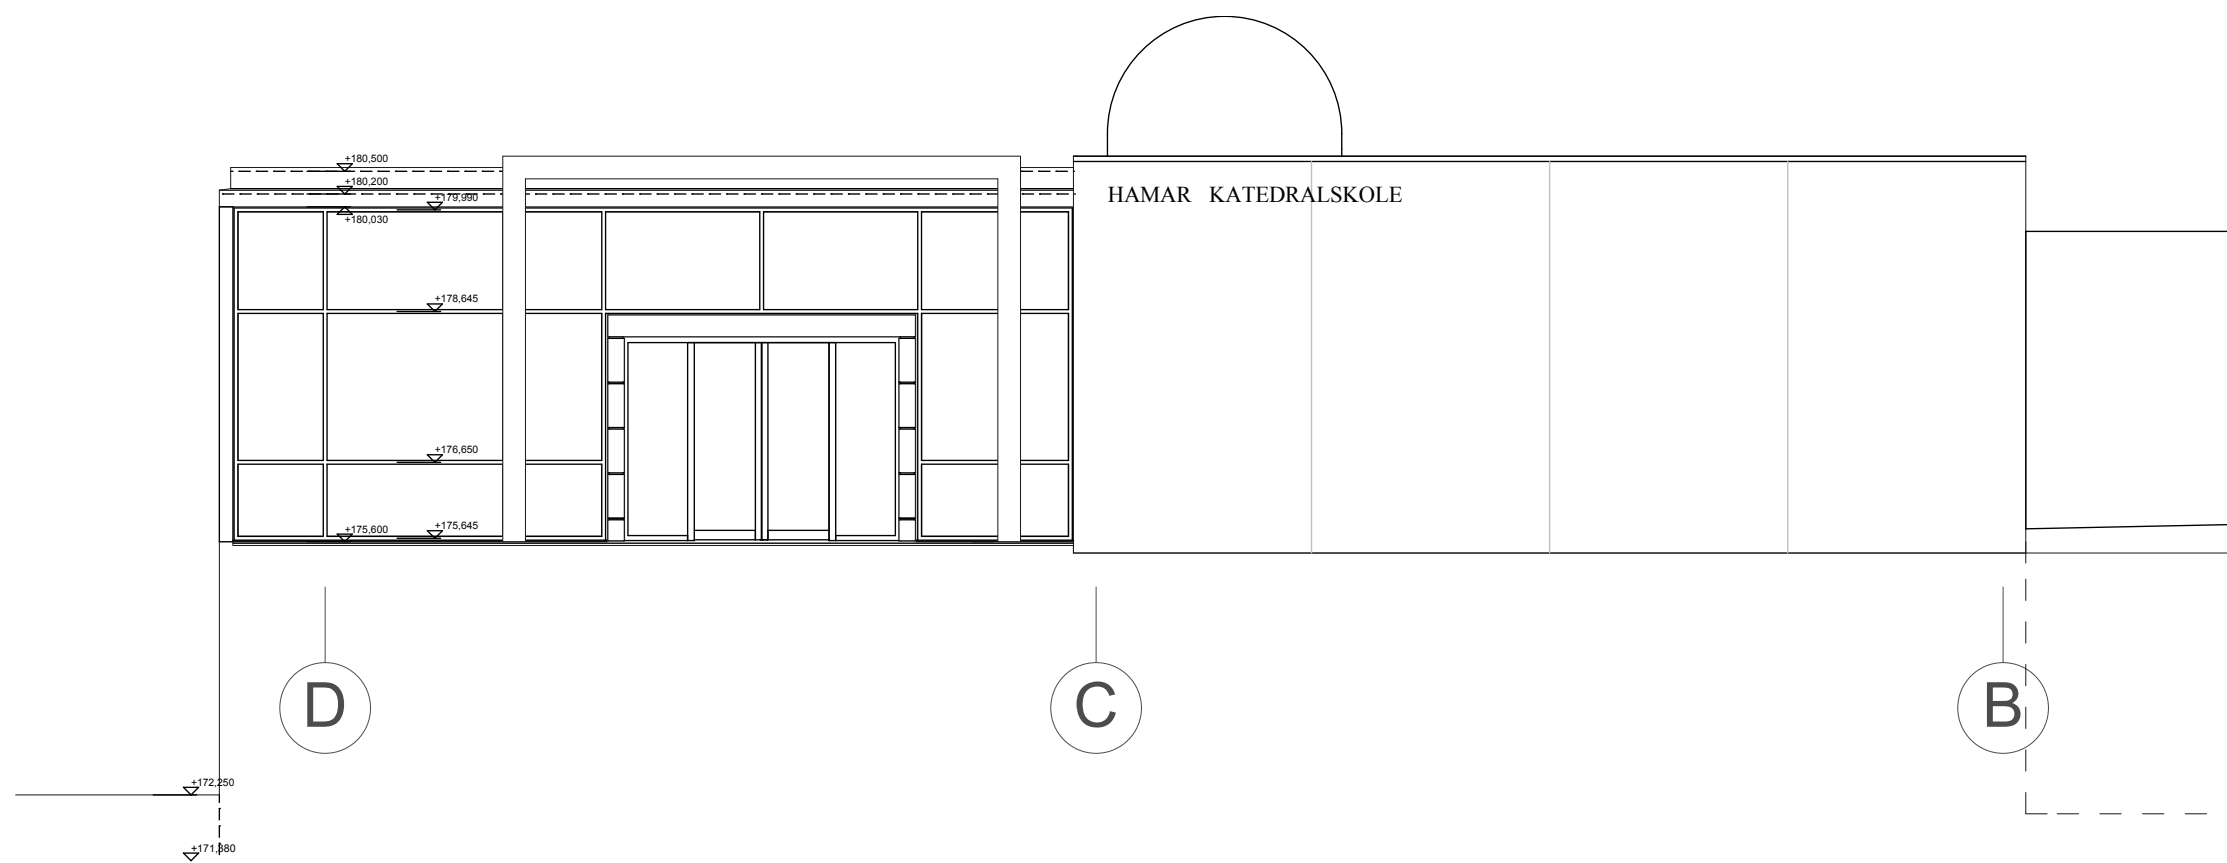

Titel:	Tegningsnummer:	Rev
Fasade nord	FB 100-103	

REV.	ANT	REVISJONEN GJELDER	SIGN	DATO	
Hamar Katedralskole SAK?			Dato	01.08.2008	
			Tegnet av	kj	
Fasade nord TEKST2?			Målestokk	1:100	
 HEDMARK FYLKESKOMMUNE Eiendom og Innkjøp Fylkeshuset - 2325 HAMAR - Sentralbord 62 54 40 00 - Fax: 62 54 46 60			Format	A1	
			Tegning nr.		
			FB 100-103		

Opprinnelig produsert av **LUSPARKEN arkitekter as**