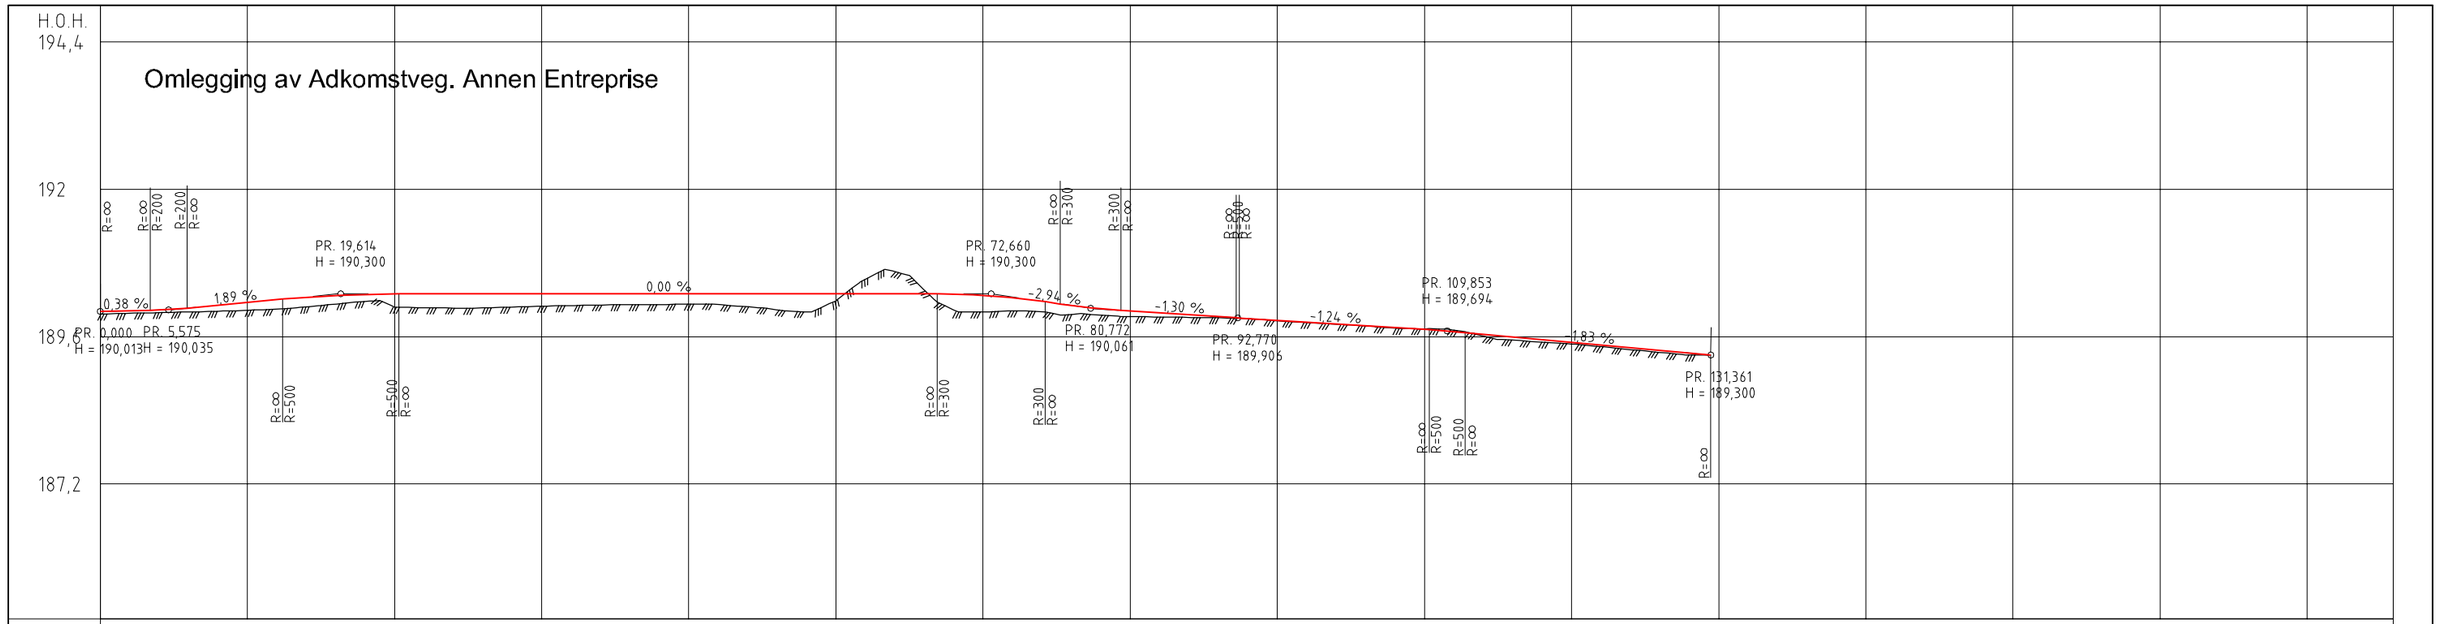

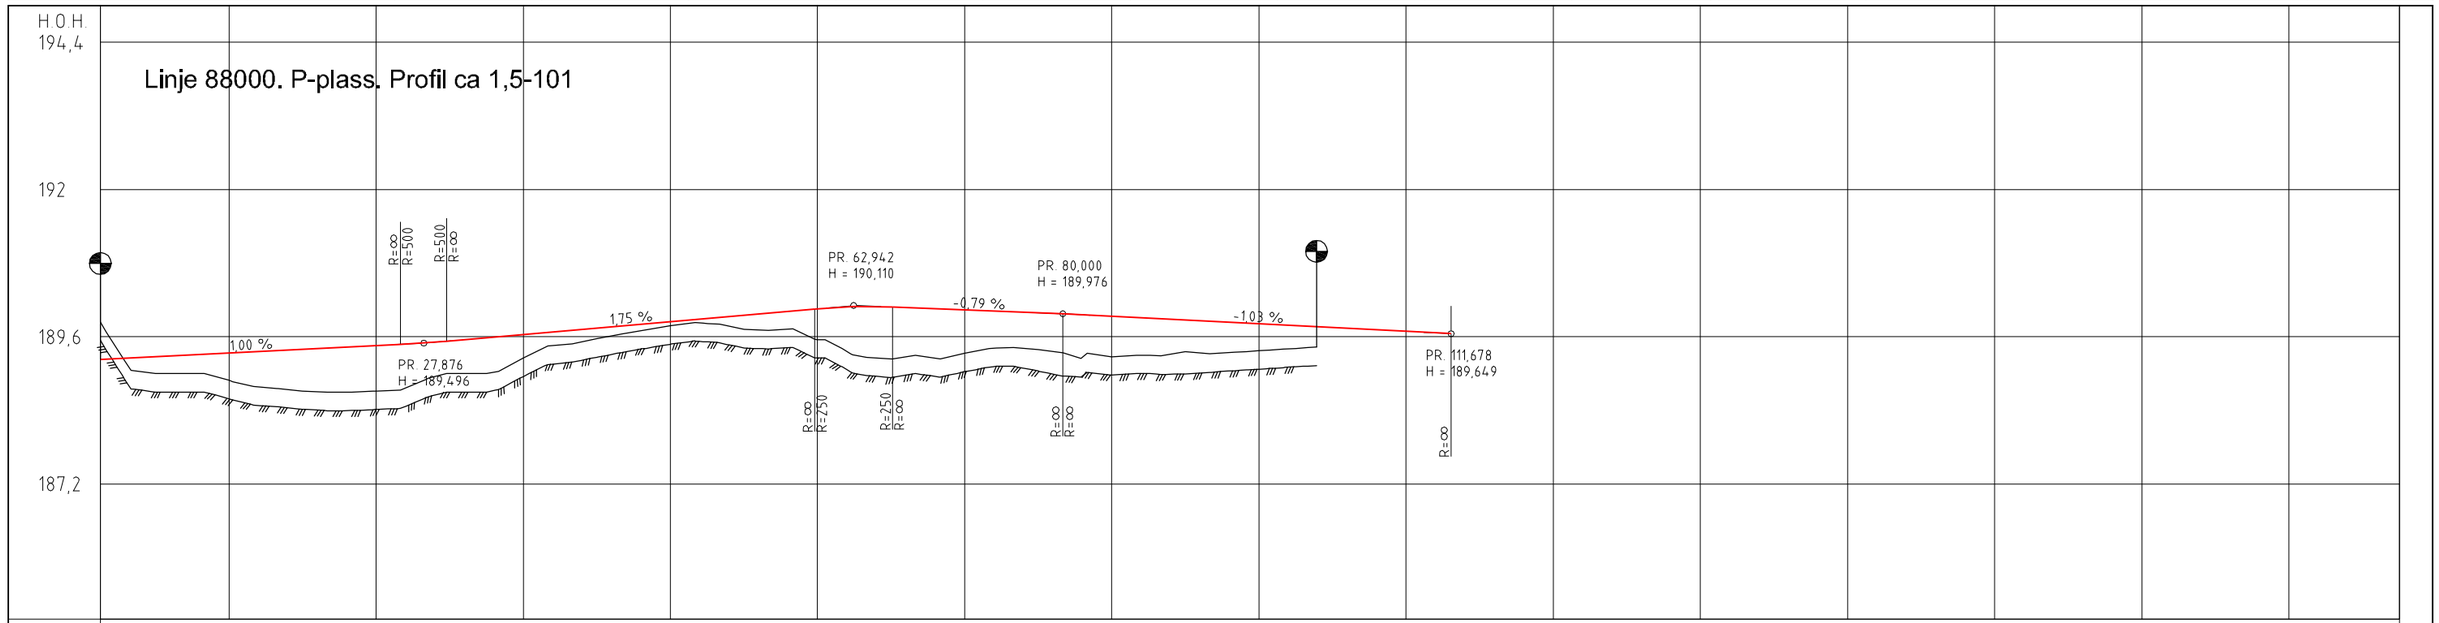

Status	Rev.	Endring	Utført	Kontr.	Ansv.	Dato
			NOTEHO	NOWMR	NOTOSA	07.11.2016

Gjøvik kommune

P-plass Kallerud

Lengdeprofil veg
Veg 88000 og 90000(annen entrepr.)
Konkurransegrunnlag

Målestokk: 1:200 / 140
Format: A1
Oppdragsleder: Kenneth Urnes
Oppdragsnr.: 15818001

SWECO
Sweco Norge AS
DRAMMENSVEIEN 260, 0219 OSLO
TLF.: 67 12 80 00 FAX:

Disiplin:	Løpenummer:	Status	Rev:
Y	D01	B	00