


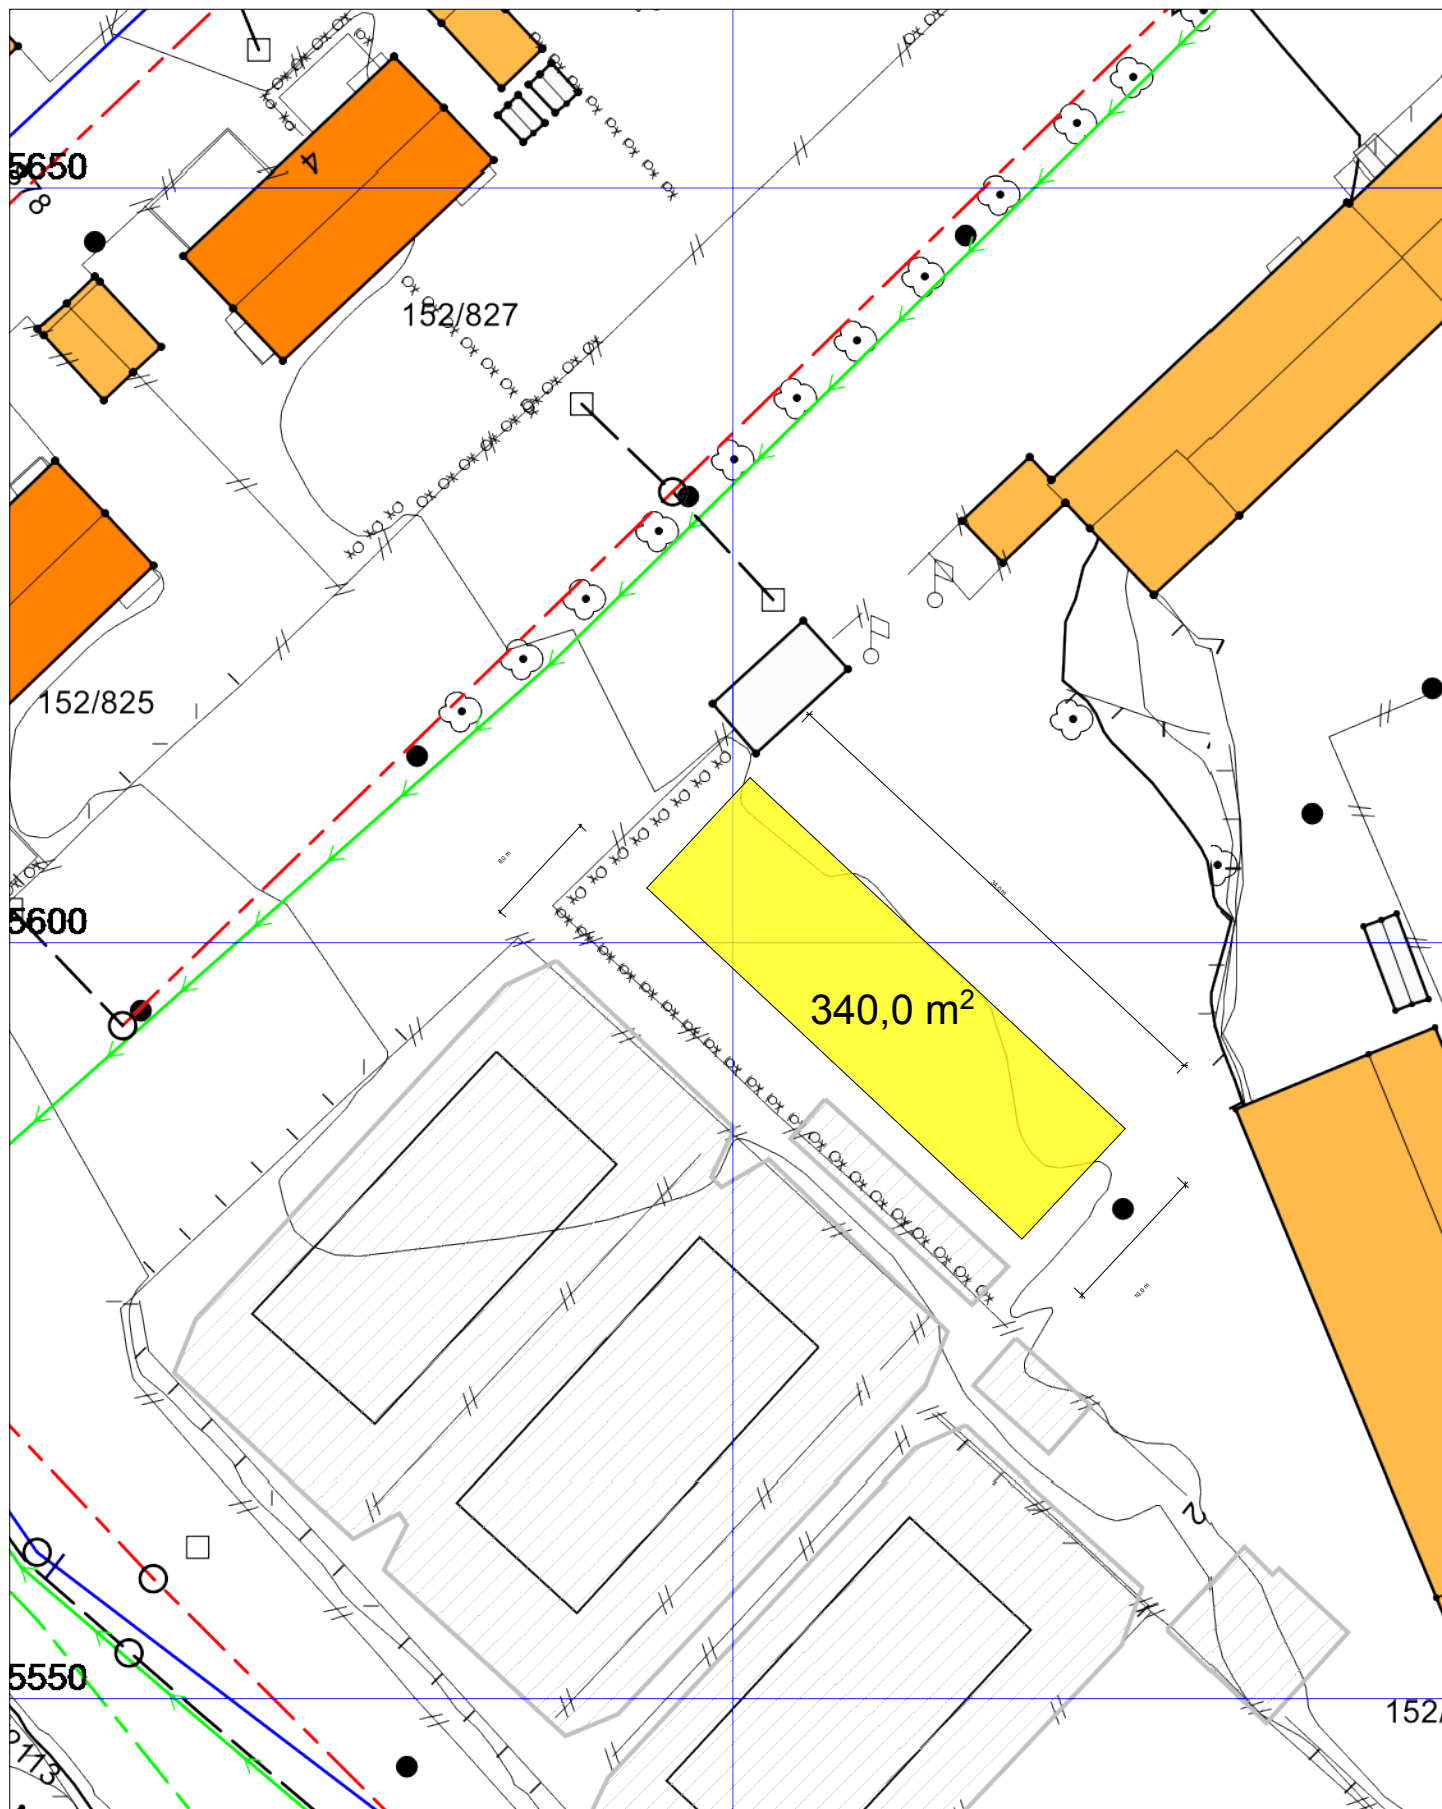

LAGERBYGG VED GAMLE STADION

Situasjonskart

1:500 (A4)

Amtedal & Hansen Arkitektkontor AS, 16.11.2016