

BESKRIVELSE HVITEVARER

Oppvaskmaskin for plassering under benk

Vasketemperatur 65° C
Skylletemperatur Inntil 75° C
Lavt støynivå Max 50dB
13 kuverter.
Energiklasse: Min A+

Frittstående Benkeoppvaskmaskin

Vaske/Skylletemperatur Inntil 70° C
Lavt støynivå Max 50dB
6 kuverter.
Energiklasse: Min A+

Stekeovn

Enkelt betjeningspanel.
Katalytisk (selvrens) rengjøring
Barnesikring
Integrt i skap.
Farge: sort . Fett og fingermerke resistent overflate

Kjøleskap med fryser

Full integrert.
Liten fryser i øverste del.
Energiklasse A++
Nettovolum ≈ 250 /35
Høyde ≈ 180 cm

Koketopp induksjon

4-platers induksjonstopp
Bredde=60 cm.
Enkelt betjeningspanel med digitalt display
Tilkobling strøm: 230V/ 1-fas 25A

Kjøkkenventilator – avdeling

Fritthengende (NB! takhøyde ca. 3,1 m)
Godkjent og dimensjonert for skolekjøkken drift
Komplett med fettfilter, innebygd vifte og lys
Enkelt betjeningspanel
Skal kunne gi signal om drift, av/på og feil til SD anlegg.
Fritthengende (NB! takhøyde ca. 3,1 m)
Godkjent og dimensjonert for skolekjøkken drift
Komplett med fettfilter, innebygd vifte og lys
Enkelt betjeningspanel
Skal kunne gi signal om drift, av/på og feil til SD anlegg.

Vaskemaskin

Stabil og stillegående
Enkelt betjeningspanel.
Energiklasse A+++
Vaskekapasitet min 7 kg
Sentrifugehastighet min 1400 o/min
Lydnivå vask max 50 dB
Lydnivå sentrifugering 71 dB
Hurtigprogram 15 min
Frontmating


FARGE/ MATERIALITET

Elevkjøkken


Overskap: Hvit høytrykkslaminat
Underskap: Grønn høytrykkslaminat - Tilsvarende Formica F7897
Benkeplate: Hvit/grå melert høytrykkslaminat - Tilsvarende Formica F1936

Vaskeromskjøkken og kjøllørr lager


Høyskap: Lys grå høytrykkslaminat
Overskap og underskap: Lys grå Høytrykkslaminat

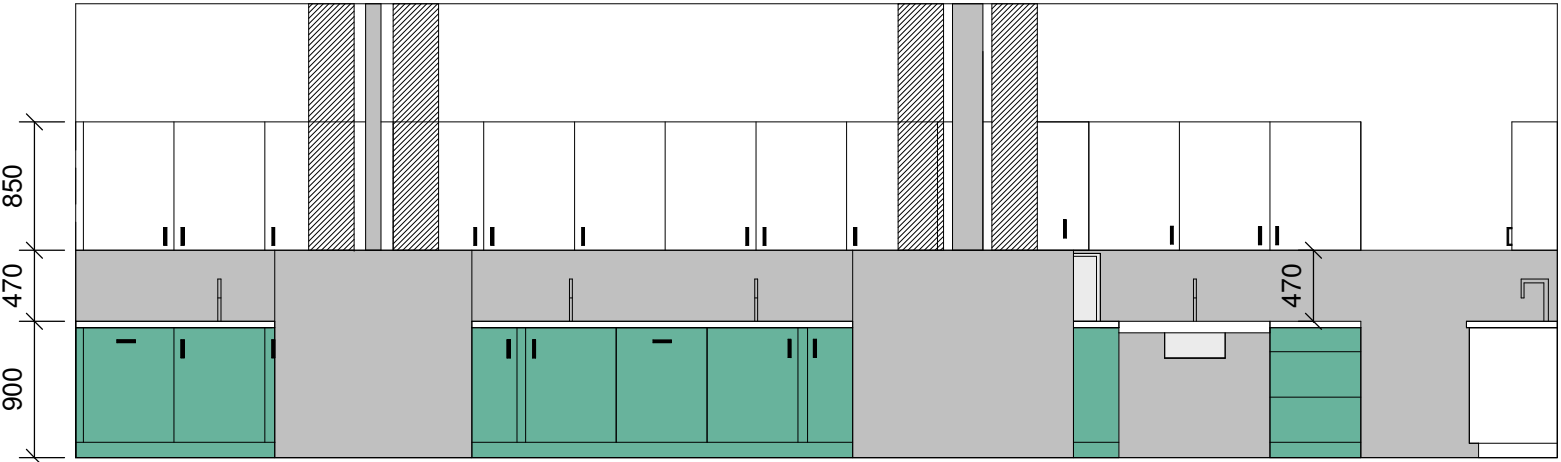


Oppriss A

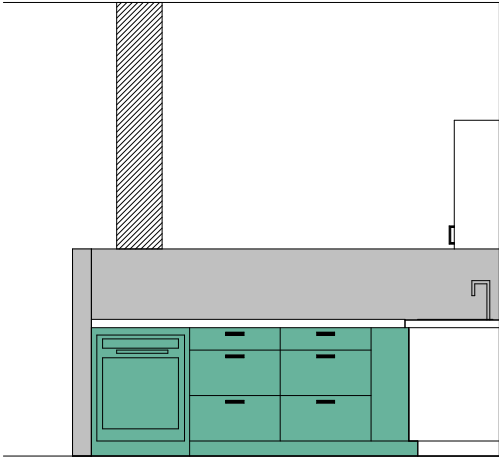


Oppriss B

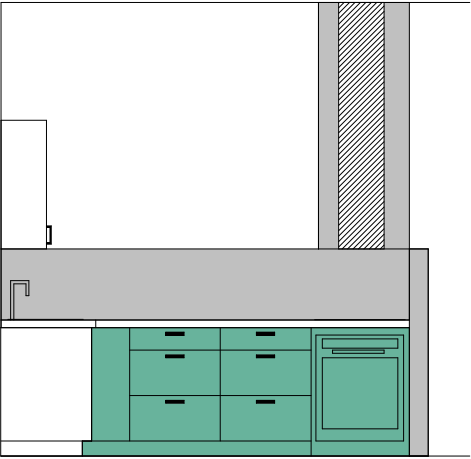

Oppriss C

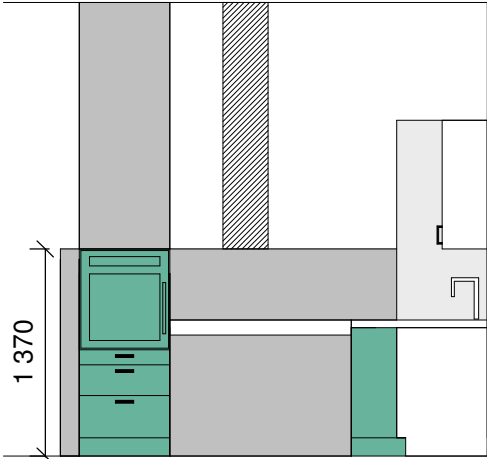

Oppriss D

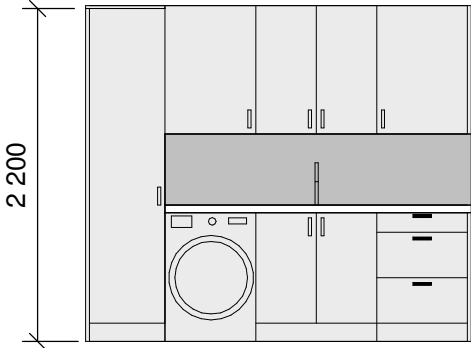

Oppriss E



Oppriss F

OPPRISS KJØKKEN

1 : 50

Tegningsnummer	Revisjon
A-40-01-01	

Rev.	Dato	Beskrivelse	Utarbeidet	Fagkontroll	Godkjent
Dette dokumentet er utarbeidet av Norconsult AS som del av det oppdraget som fremgår nedenfor. Opphavsretten tilhører Norconsult AS. Dokumentet må bare benyttes til det formål som oppdragsavtalen beskriver, og må ikke kopieres eller gjøres tilgjengelig på annen måte eller i større utstrekning enn formålet tilsier.					
Byggherre	Dato	Målestokk (gjelder A3)			
Kristiansund kommune	23.11.16	1 : 50			
Prosjekt					
Innlandet barneskole					
Tittel					
Tilbudsgrunnlag oppriss					
Tegningsstatus					
Tilbudsunderlag					
Oppdragsansvarlig	Eigenkontroll	Sidemannskontroll	Tverrfaglig kontroll	Revisjon	
BR	SH	HW			
Oppdragsnummer		Tegningsnummer			
Norconsult 		5163140		A-40-01-01	