

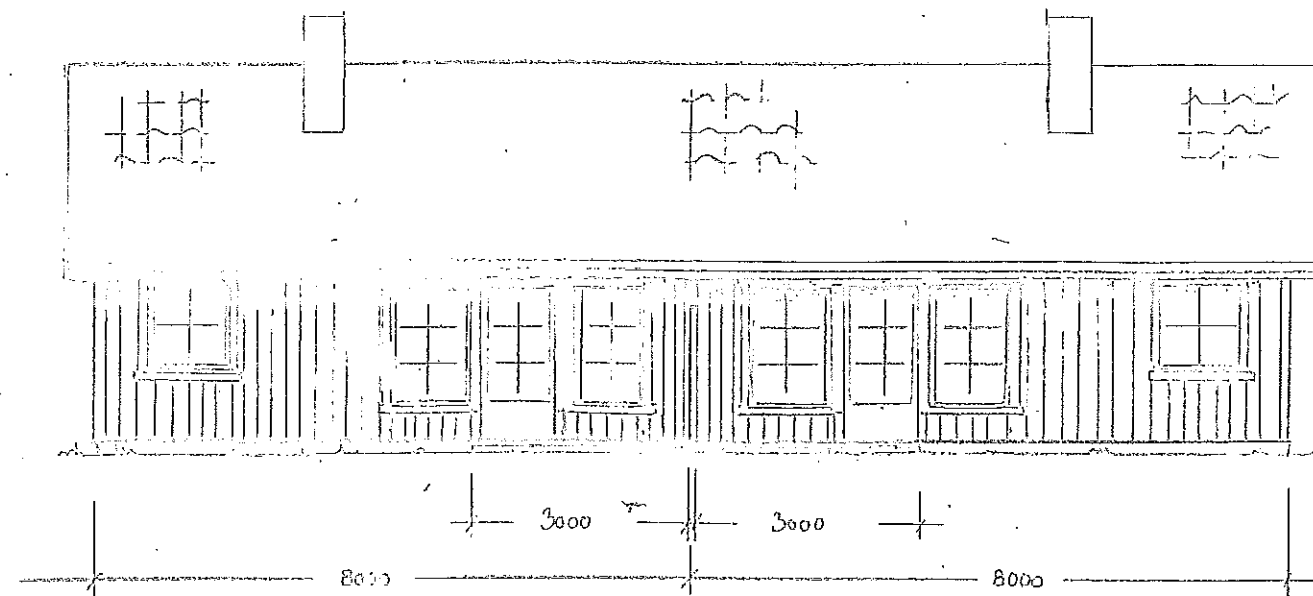
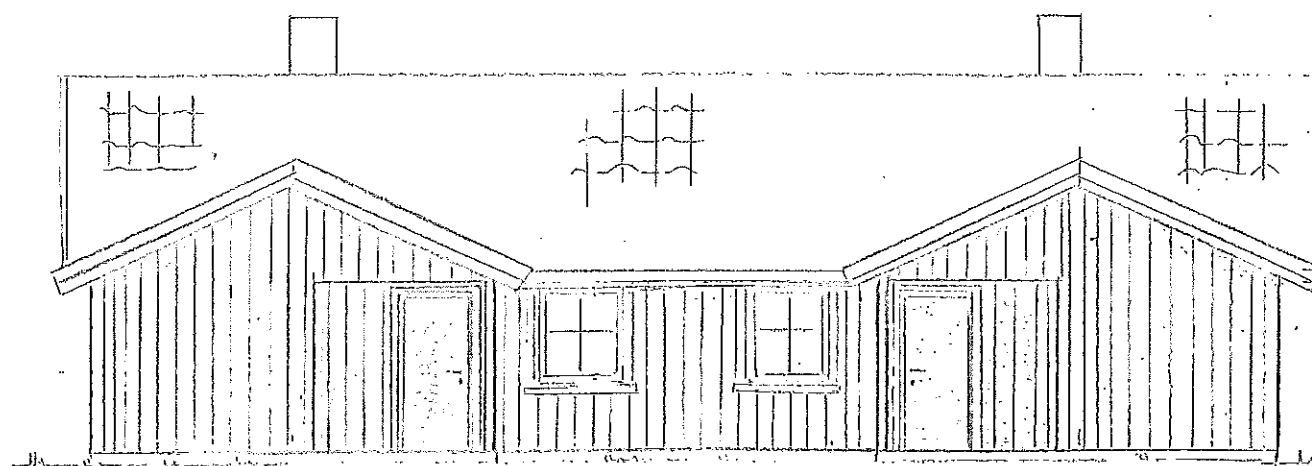
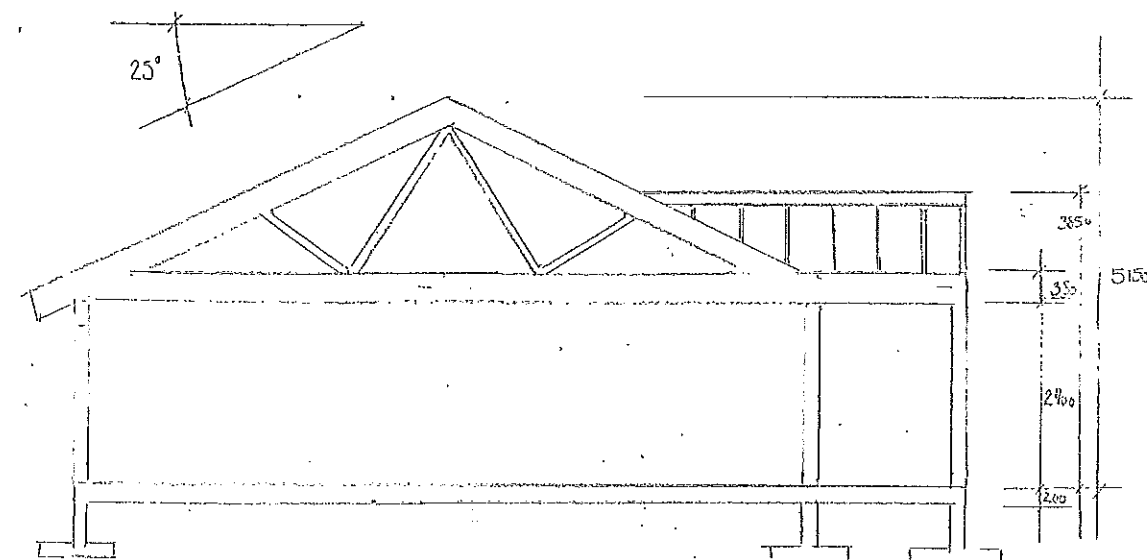


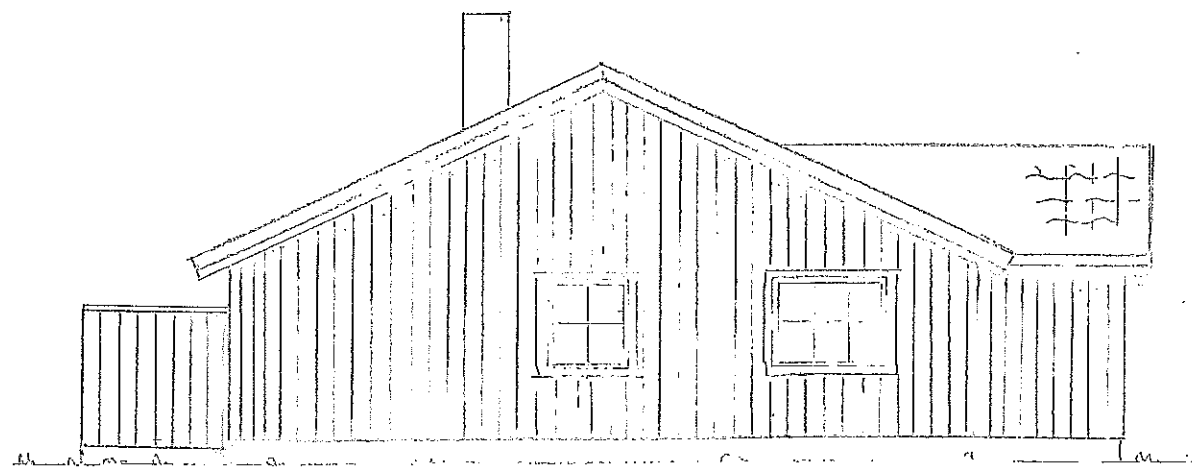

TO-MANNSBOLIG	MÅL:
SNITT, FASADE	DATO: 30.8.16
NORD-FRÅN BUSTADSTIFTELSE	

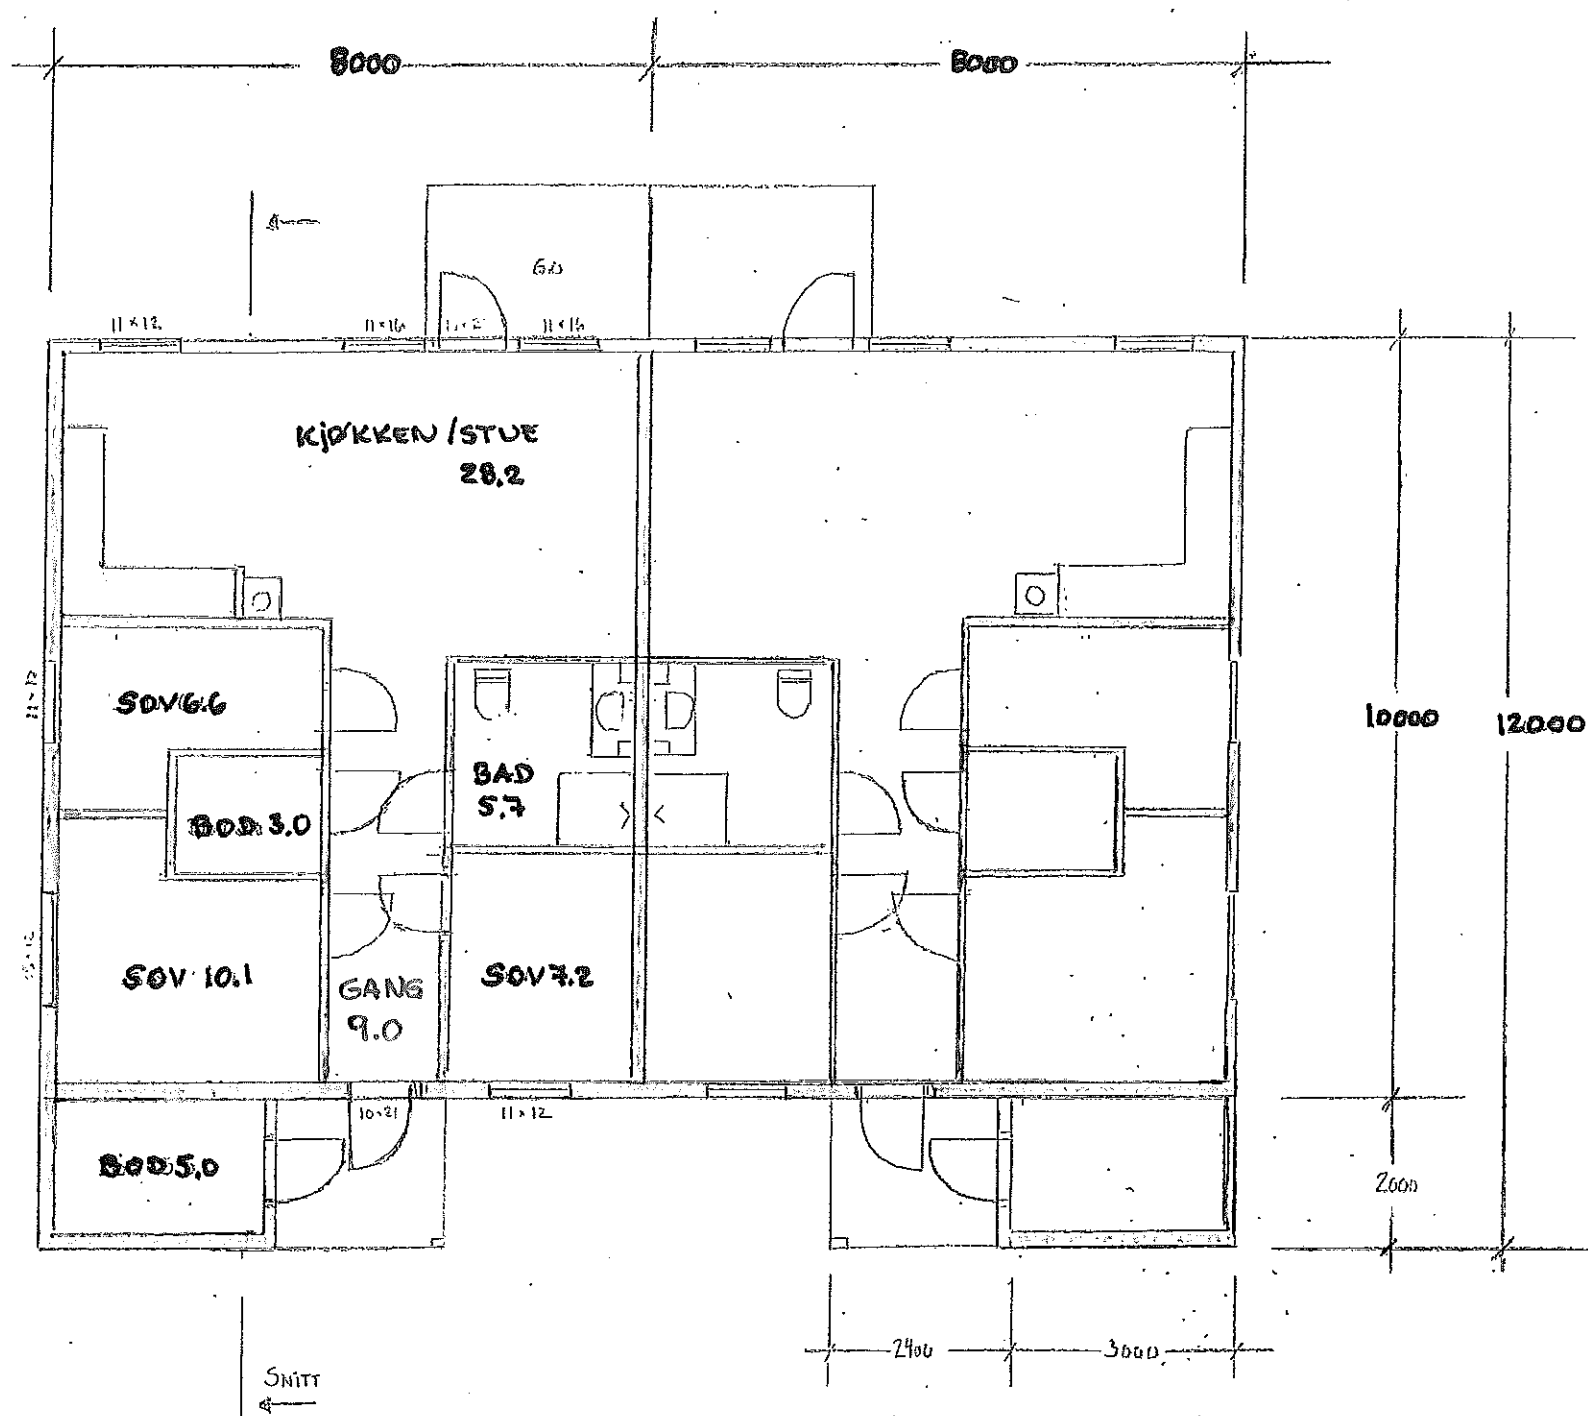

TO-MANNSBOLIG	MÅL: 1:100
PLAN	DATO: 30.5.16
NORD-FRAN BUSTADSEIETELSE	