


Format: A3 Filnavn: \\cowi.net\projects\A075000\A079680\ARK\Kjøkkenskiema.dwg Xref:

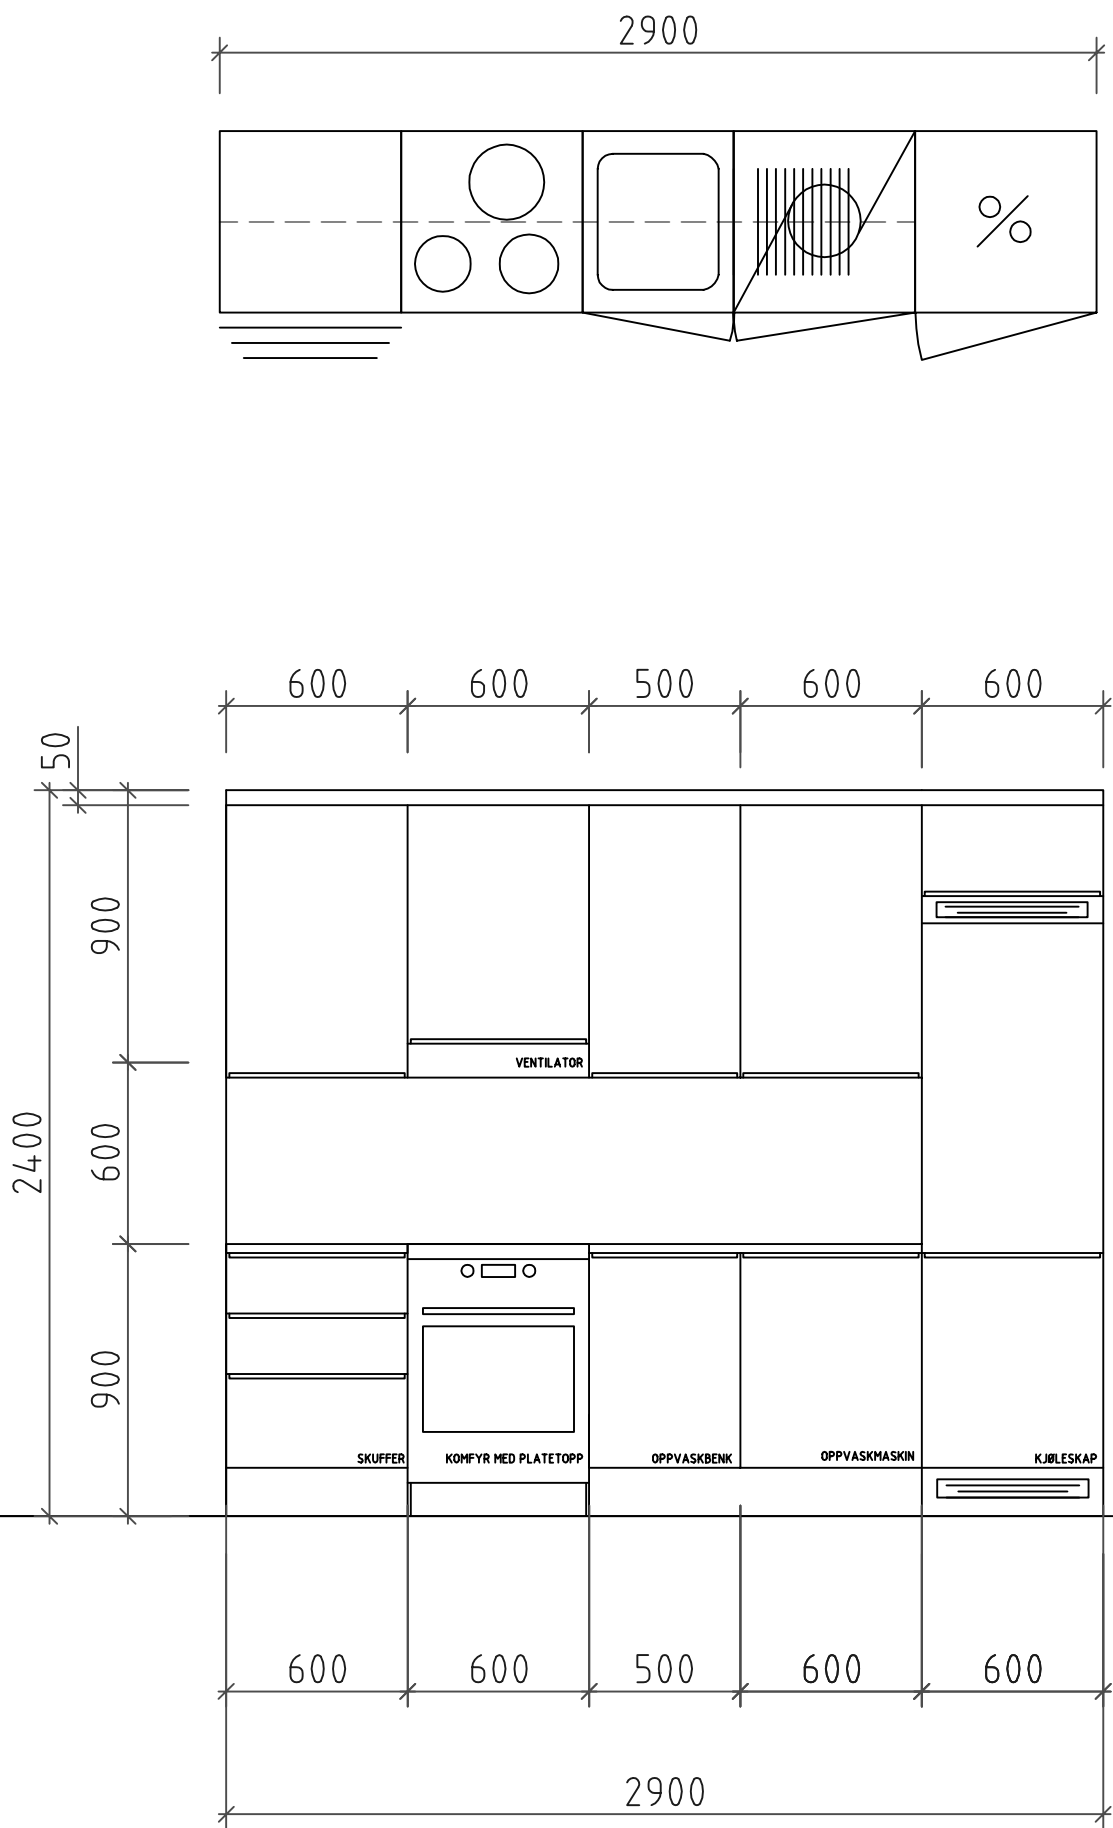

Type 7 - lengde 2,9 m + tilpassing

Totalt antall: 1 stk.

39 A - L: 0 stk.
Gjelder følgende rom:

41 A - H: 1 stk.
Gjelder følgende rom:
41A-103

Benkeplate:
Laminat - Larvikitt

Fronter:
Hvit

Håndtak:
Integrert

NB: Nøyaktige mål må tas på plassen
før bestilling.

Rev.		Dato	Revisjonen gjelder		Nr.	Saksb.	Sidem.k.	Oppdr.a.
KRISTIANSUND KOMMUNE			Tegnet av		kigr		Saksbehandler	
REHABILITERING AV TOLLÅSENGA			Sidemanns.kont.		kas		Oppdragsansvarlig	
Pol. Bendixens gt. 39A - L og 41A - H			Fag		ARK		Målestokk	
Kjøkkenskjema			Dato		14.10.2016		1:25	
Type 7			Oppdragsnr.		A079680		Status	
COWI			Tegning nr.		200109-ARK-60-107		ANBUD	
			Rev.					