




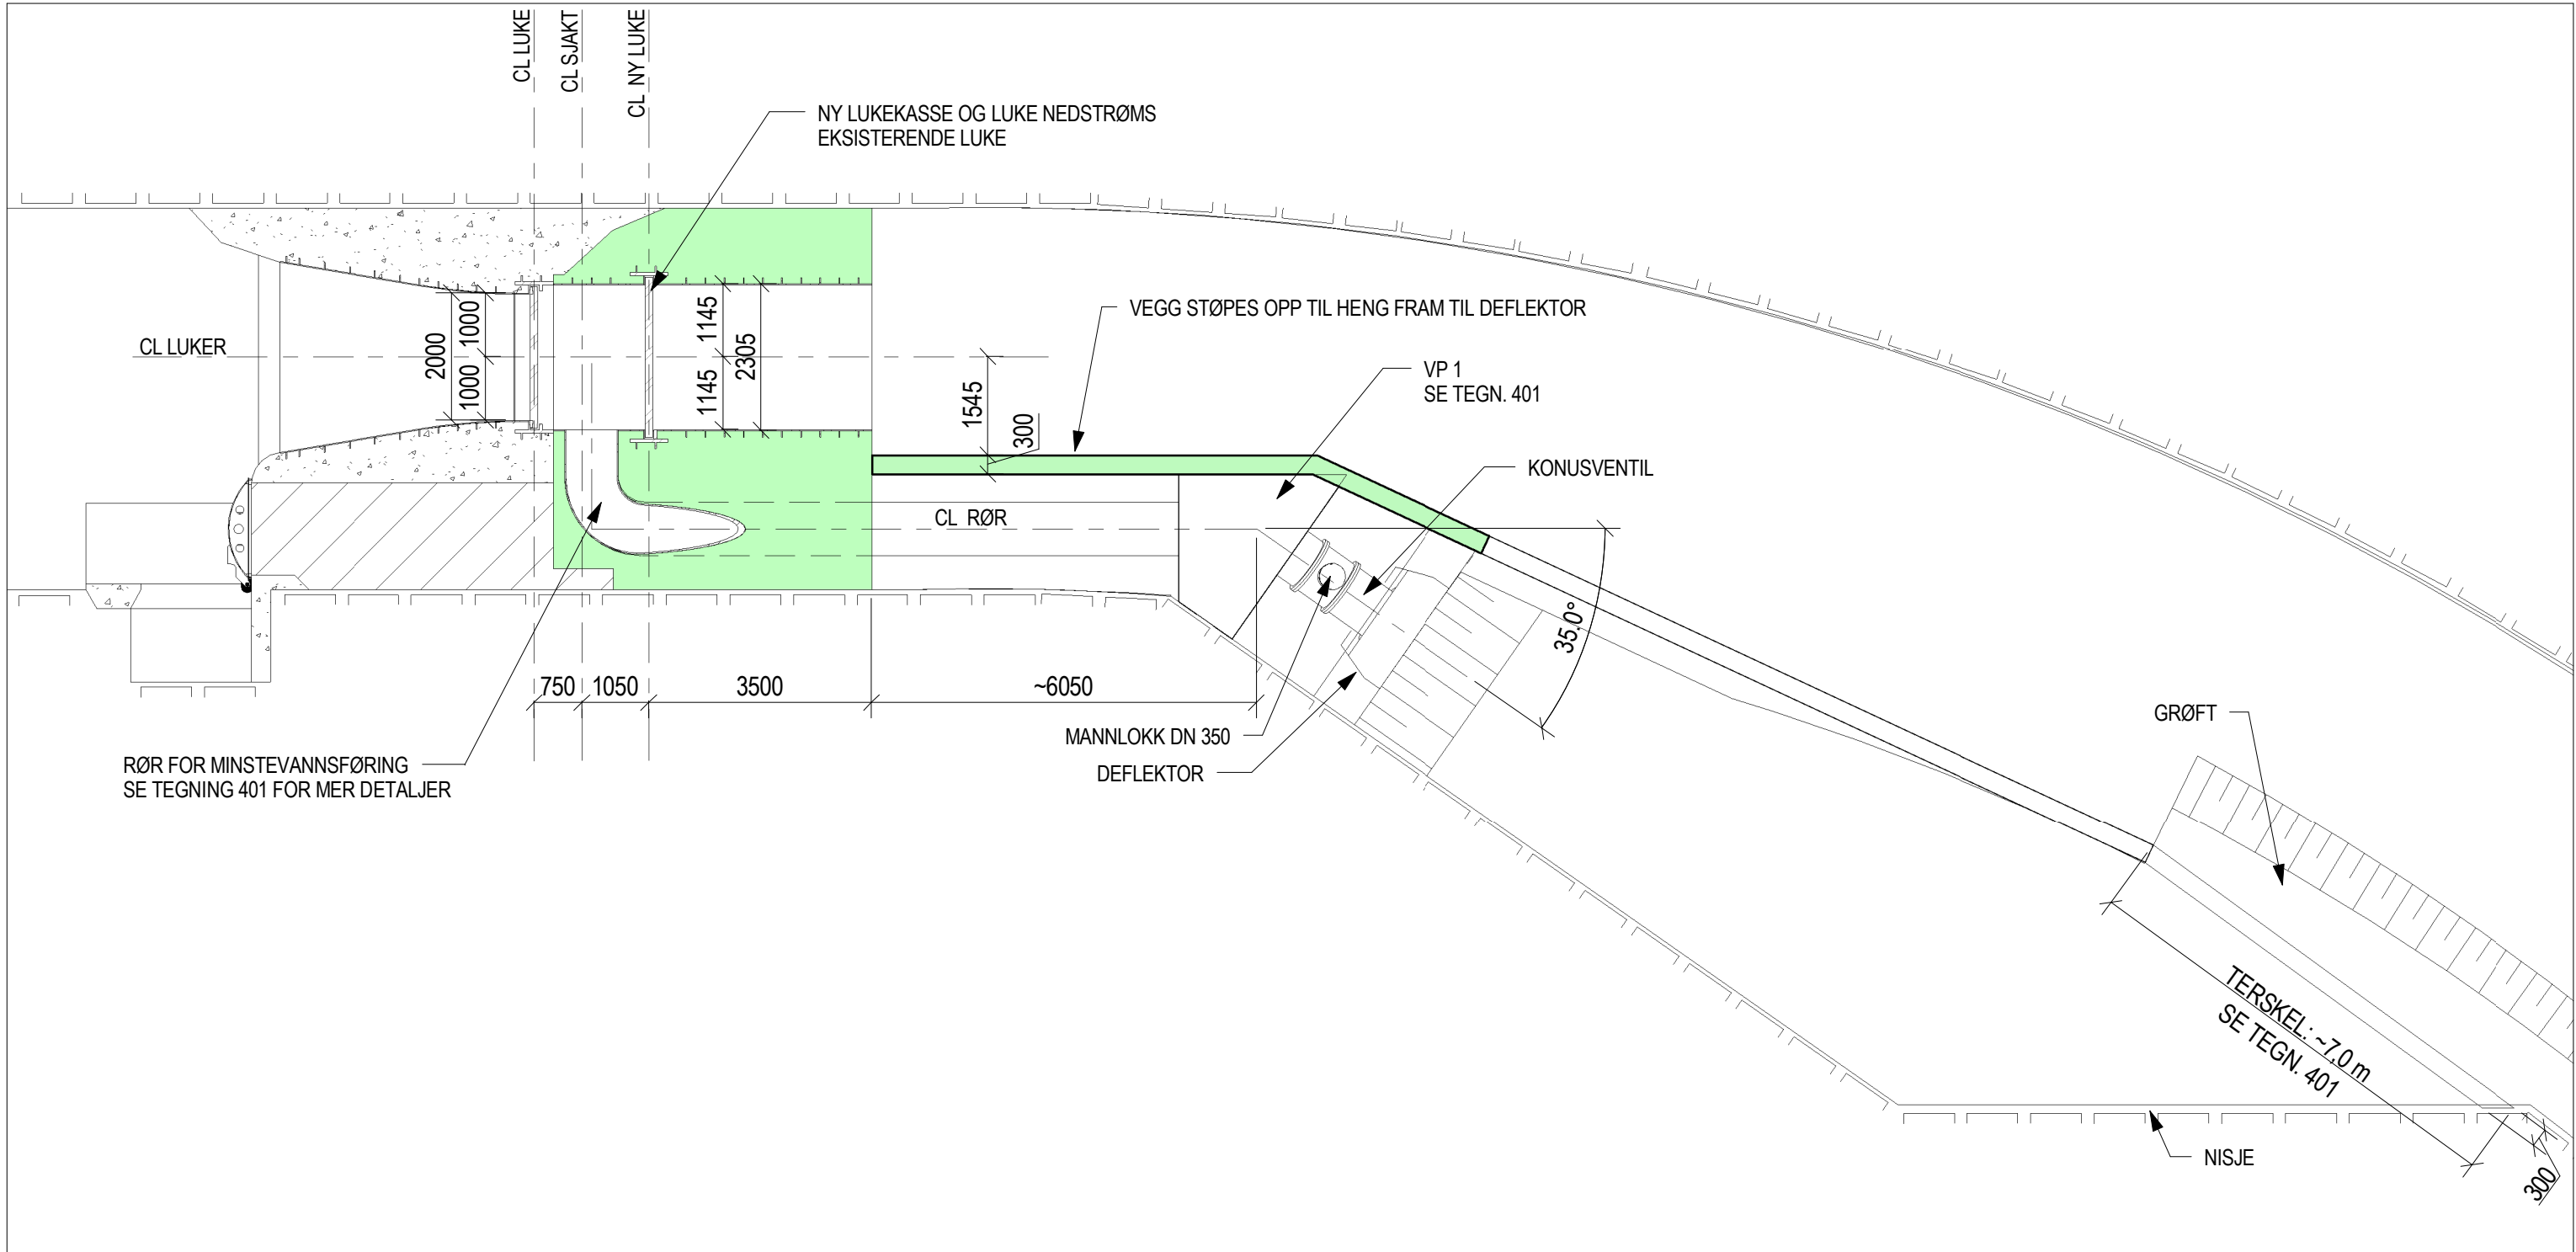


PLAN KT. +466,00
1 : 100

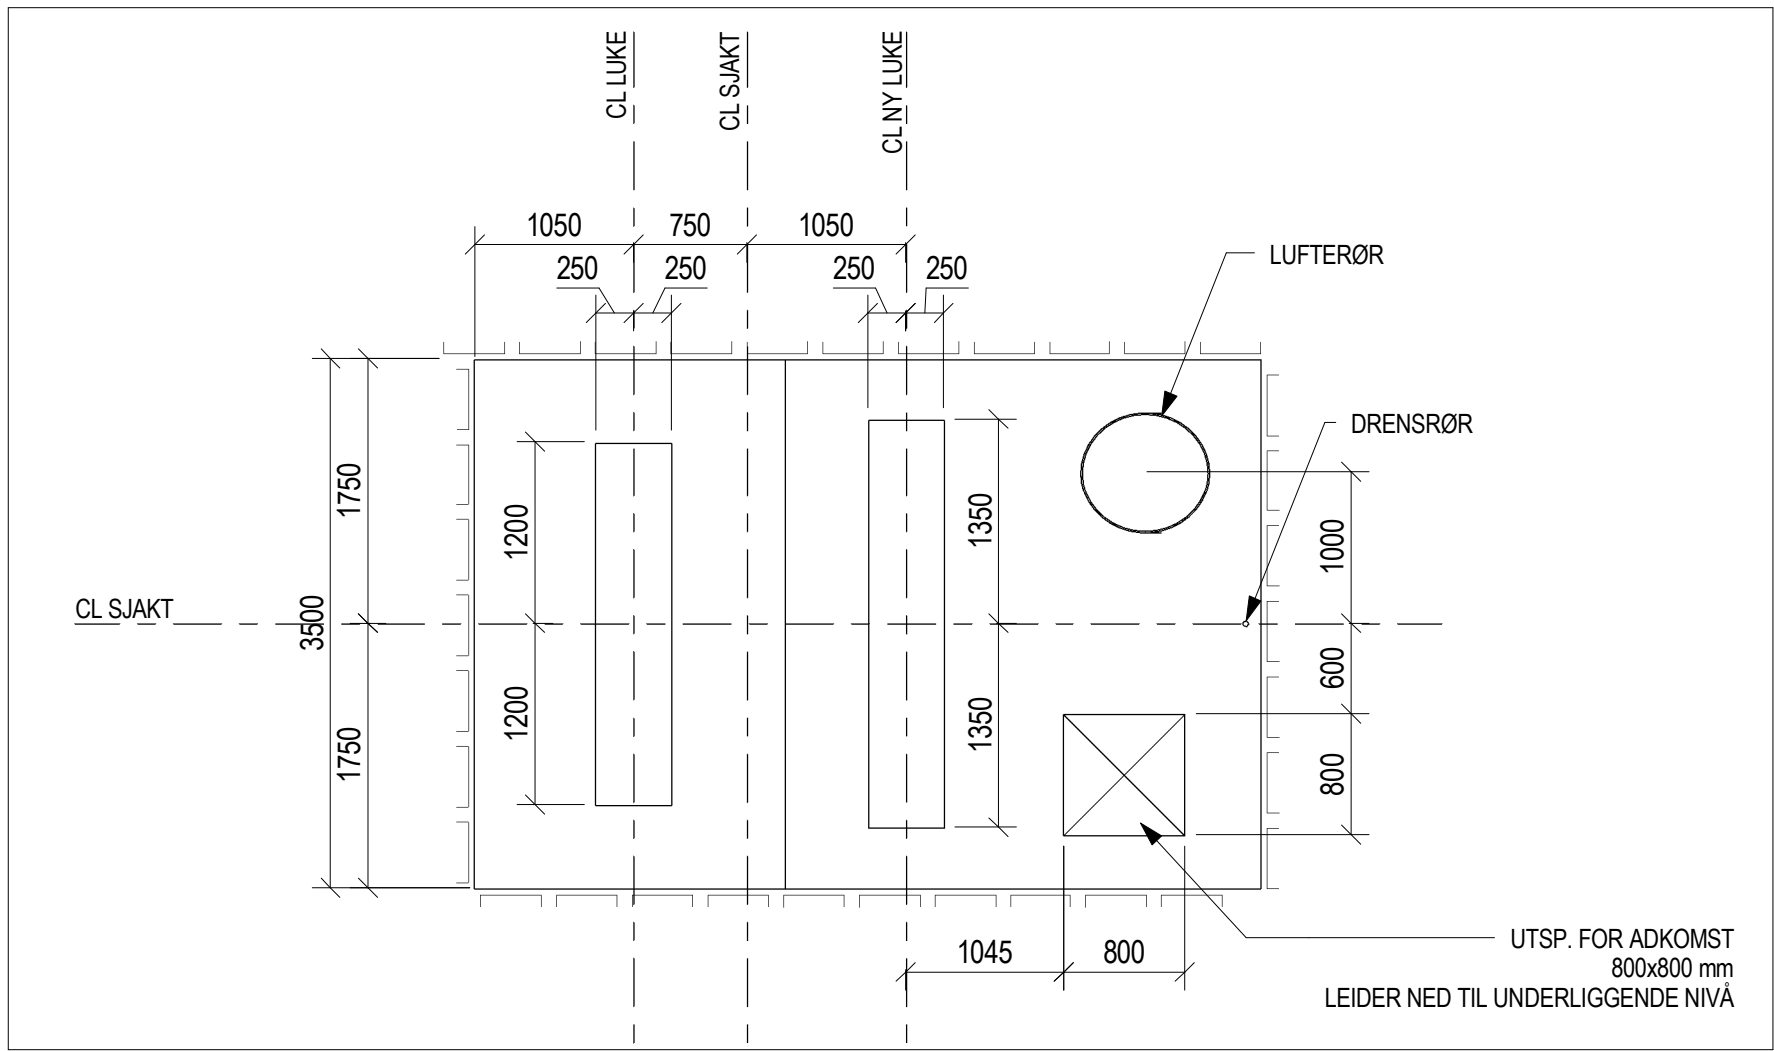


PLAN KT. +478,00
1 : 50

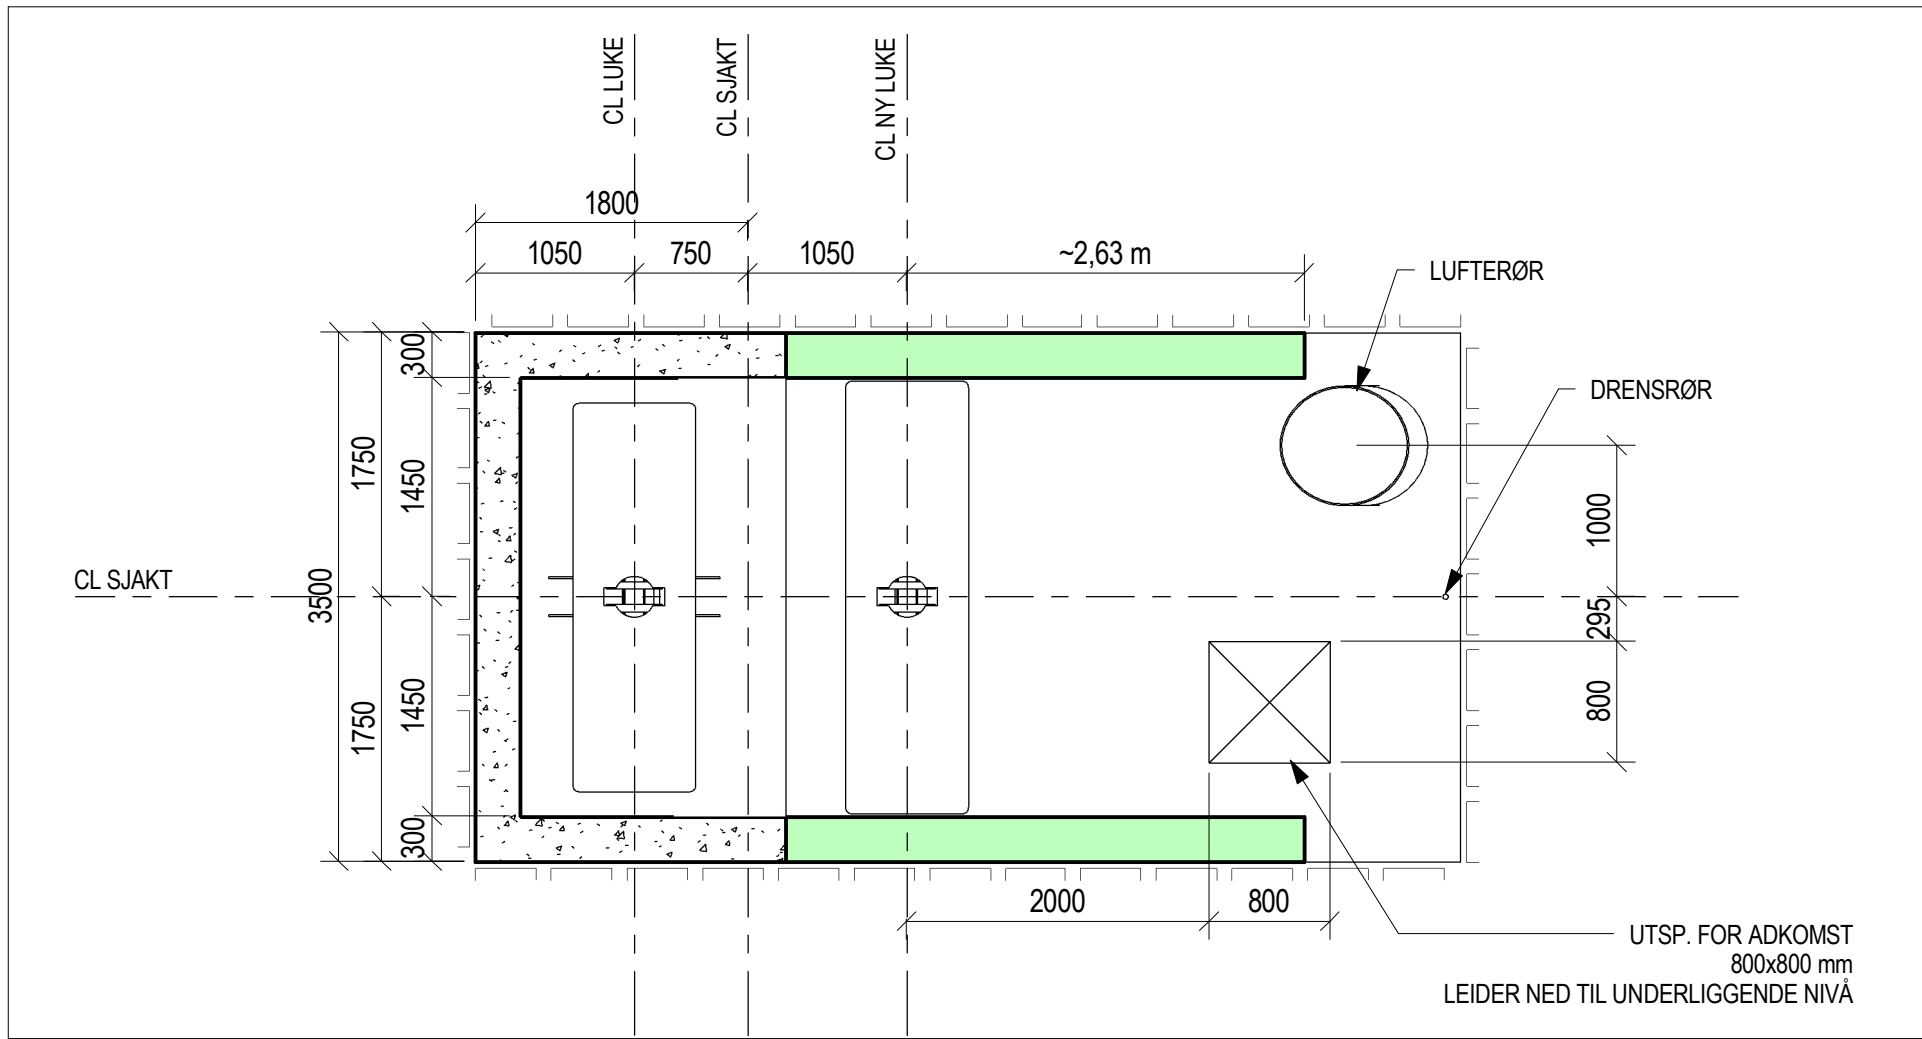

PLAN KT. +473,00
1 : 50

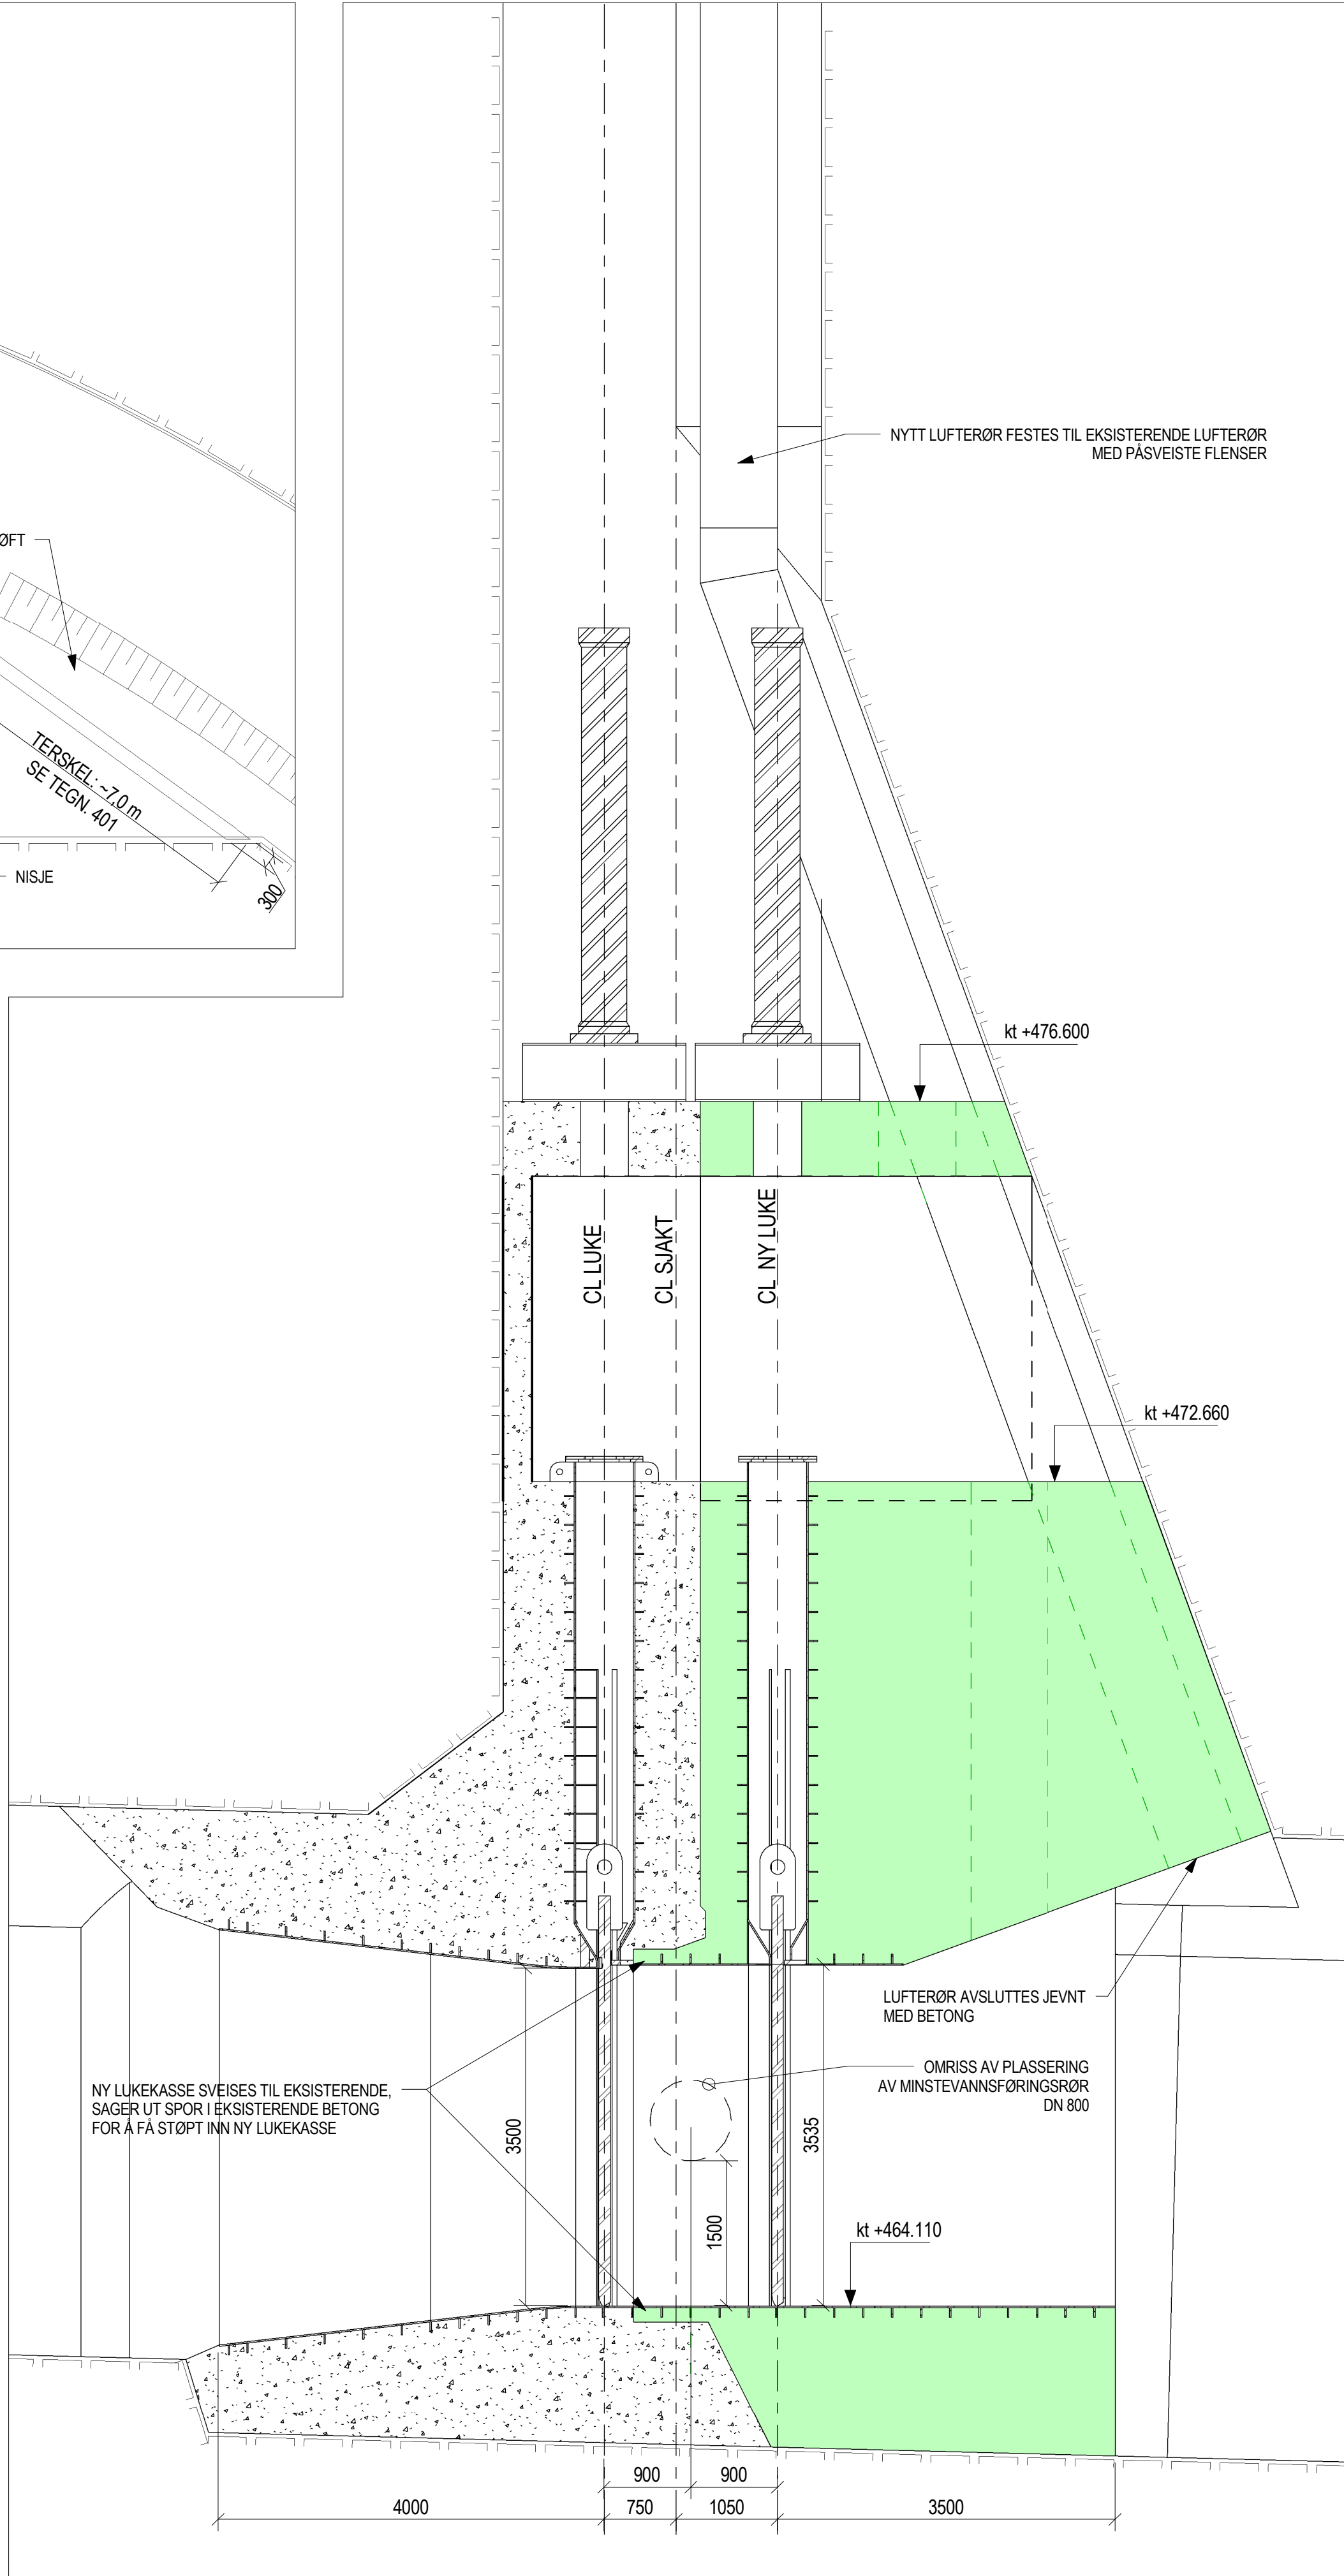

LENGDESNITT CL LUKER
1 : 50

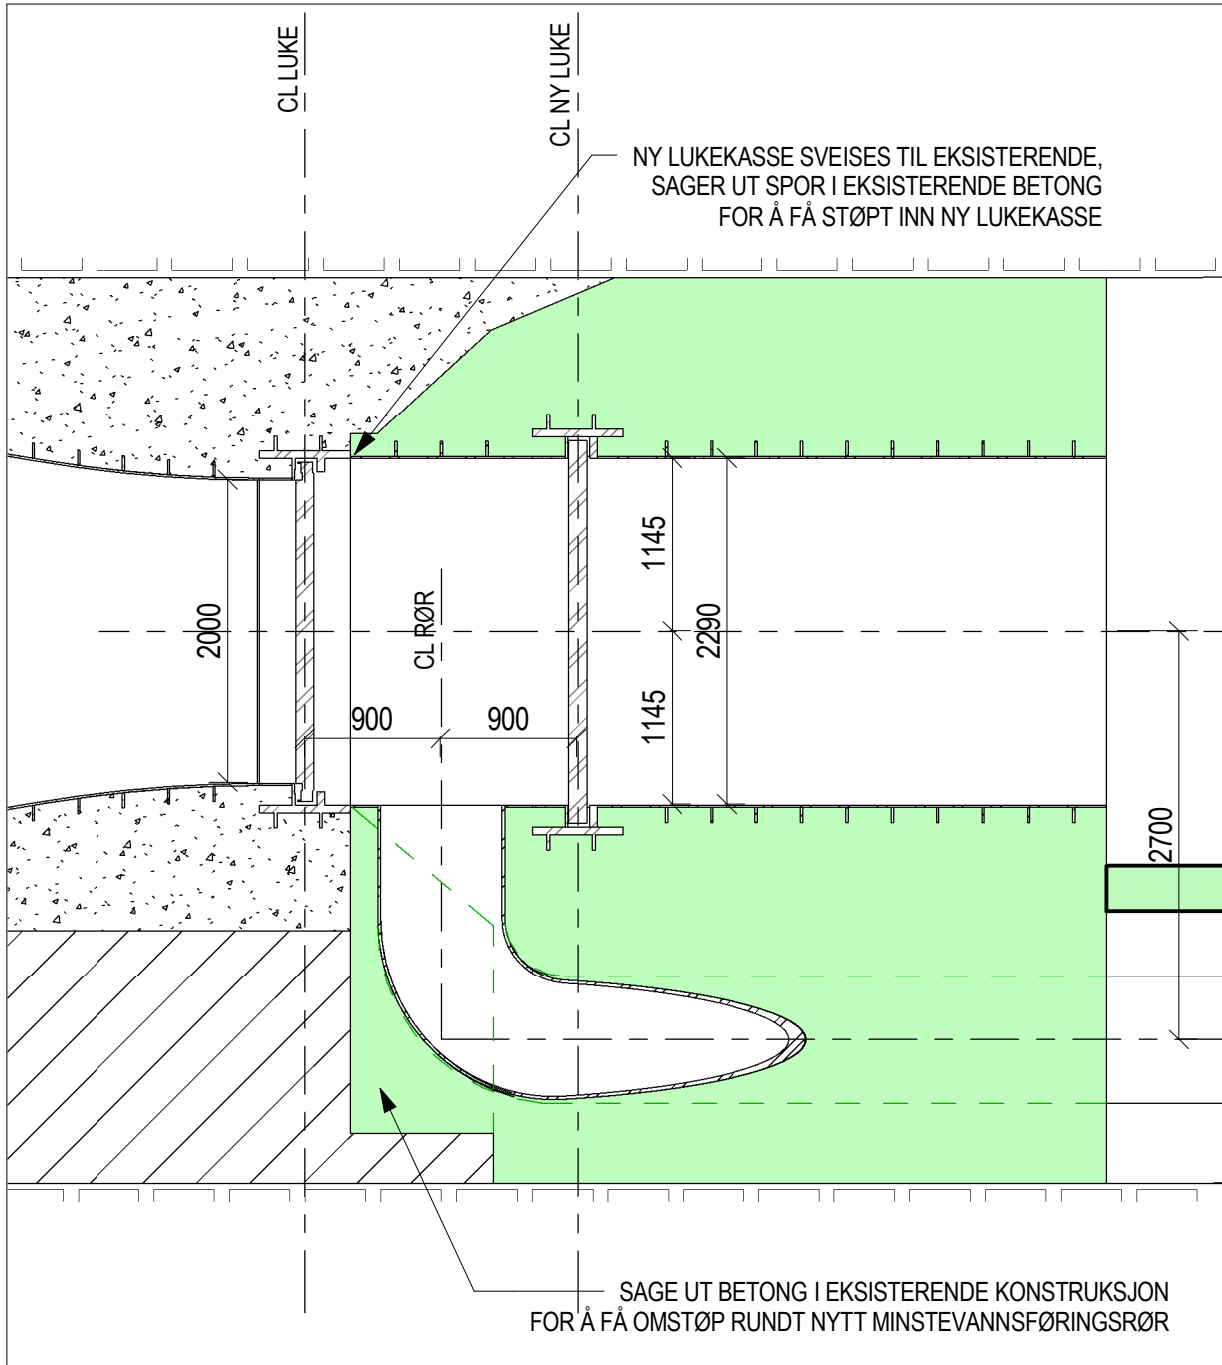

PLAN VED LUKER
1 : 50

Tegningstittel: ARRANGEMENT, PLAN OG SNITT	Dokumentnummer:
Tegningsstatus: TILBUDSTEGNING	24555001-B-400-B-00

ANMERKNINGER:

	EKSISTERENDE BETONG
	EKSISTERENDE ETTERSTØP
	NY BETONG

TEGNINGER ER BASERT PÅ INNMÅLINGER OG EKSISTERENDE TEGNINGER, KOTEHØYDER FOR LUKETERSKEL, OG OVERLIGGENDE DEKKER MÅ KONTROLLMÅLES MOT NN1954 FØR ARBEIDER MED ARBEIDSTEGNINGER KAN STARTE.

HENVISNINGER:

MINSTEVANNSFØRINGSARRANGEMENT: B-401-B
SPRENGNINGSPLAN LUKESJAKT: B-402-B
NISJE I TUNNEL, SPRENGNINGSPLAN: B-403-B

Rev. Nr. 1	Endring	Uttent	Kontrollert	Ansvarlig	Revisjonsdato
NOLABA	NOORON	NOORON			02/12/16
Målestokk	As indicated	Format	A1		
ALT. 1 NY LUKE ARRANGEMENT PLAN OG SNITT	Oppdragsleder Øystein Huuse-Rønneid Oppdragsnummer 24555001	Fagkode	400	Status	Rev.
SWECO	Professor Brochs gate 2 7030 Trondheim tlf.: (+47) 73 833 500	B	400	B	00