




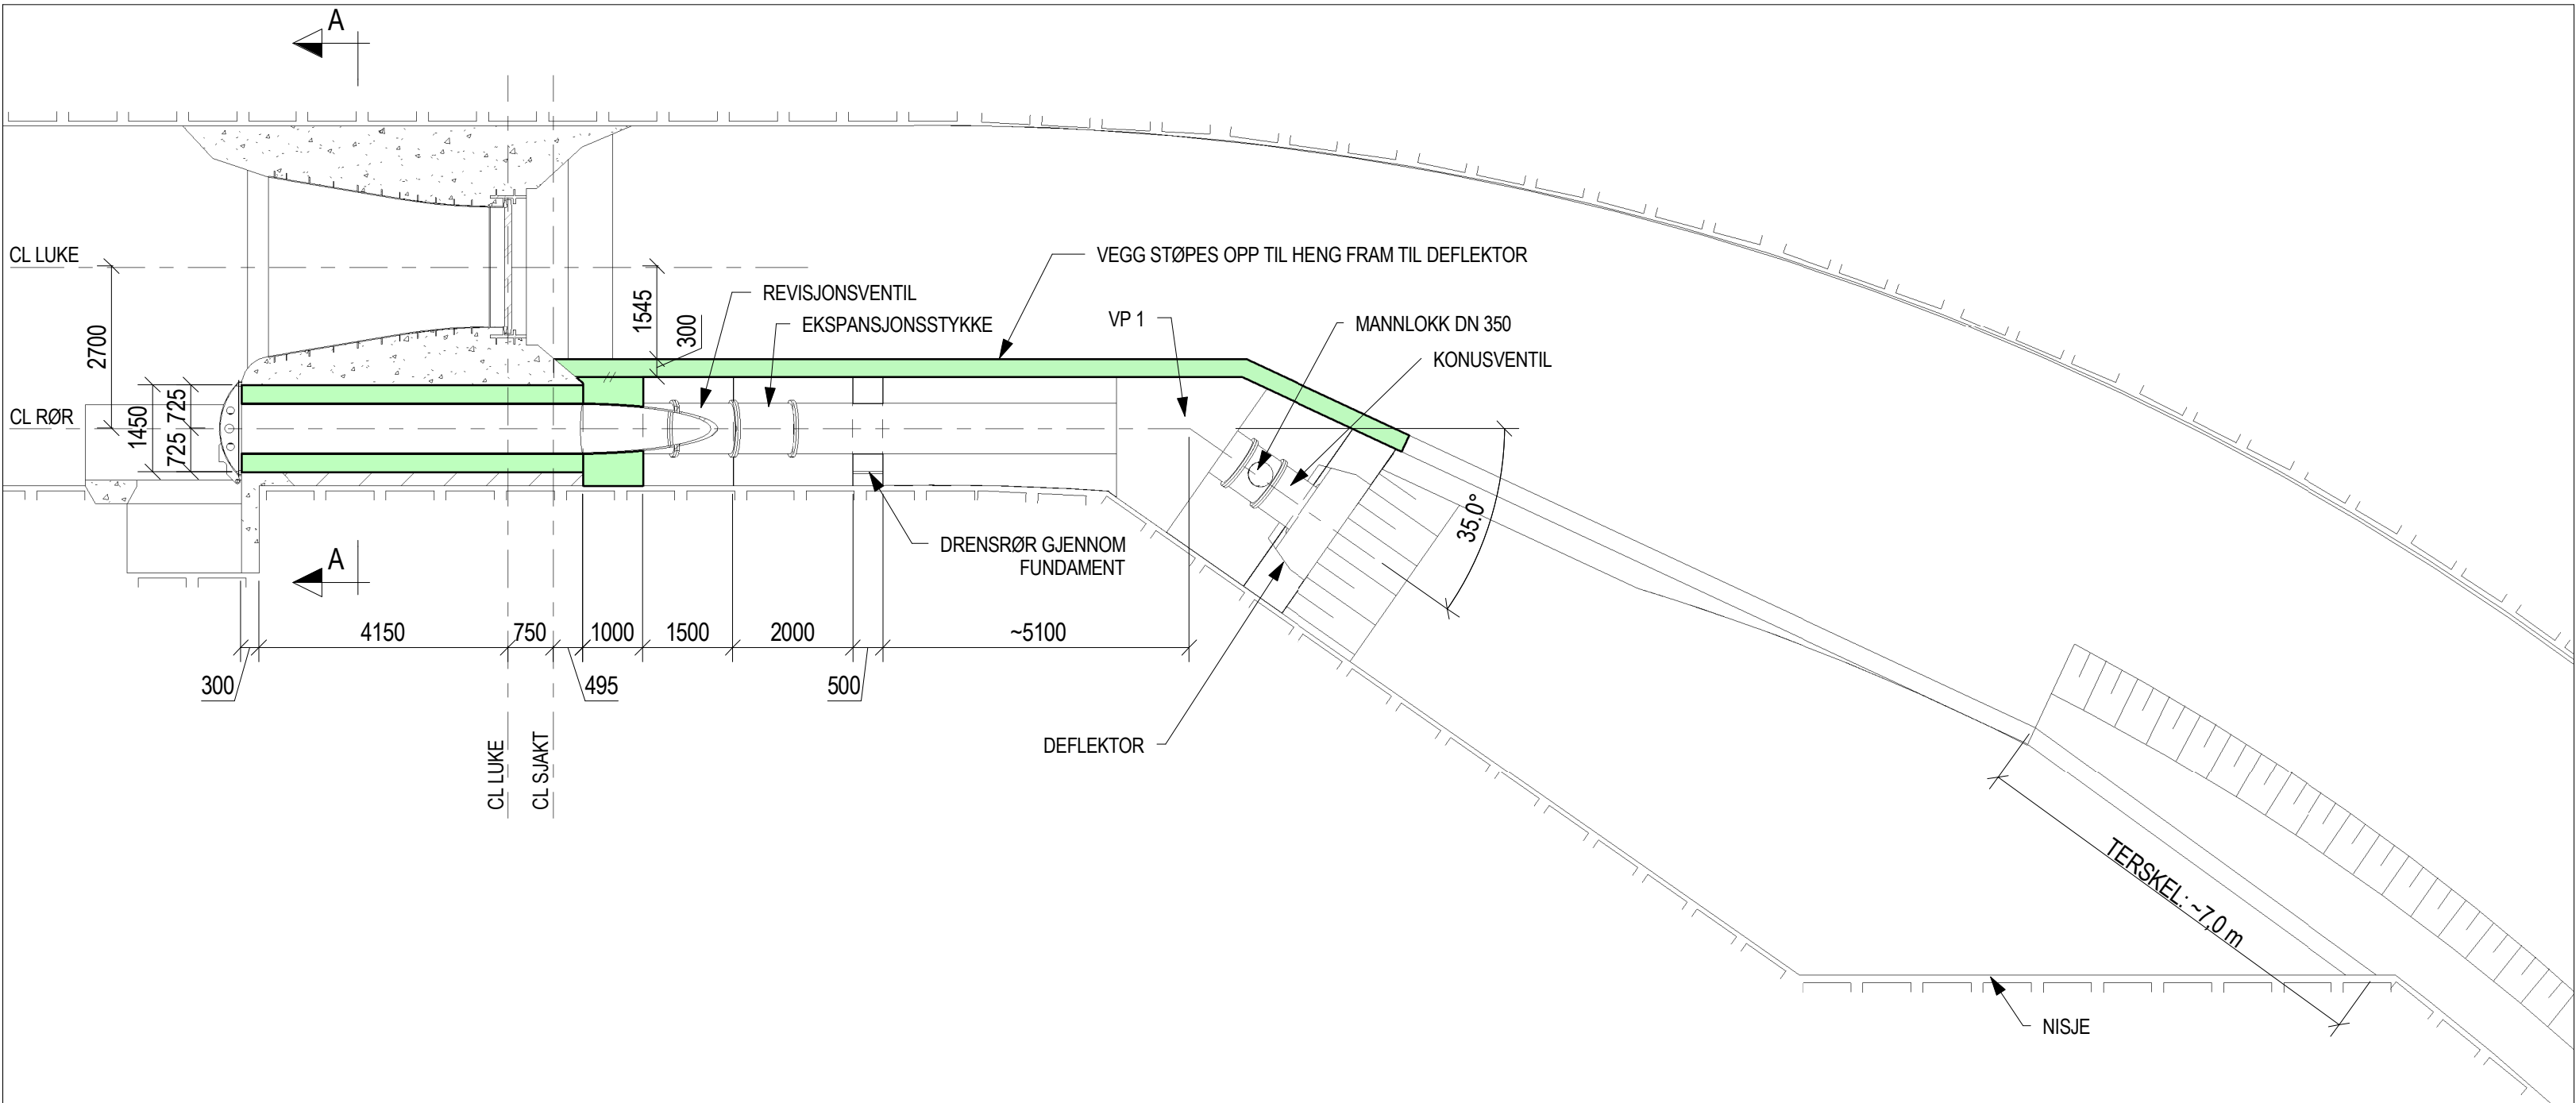


PLAN
1 : 100

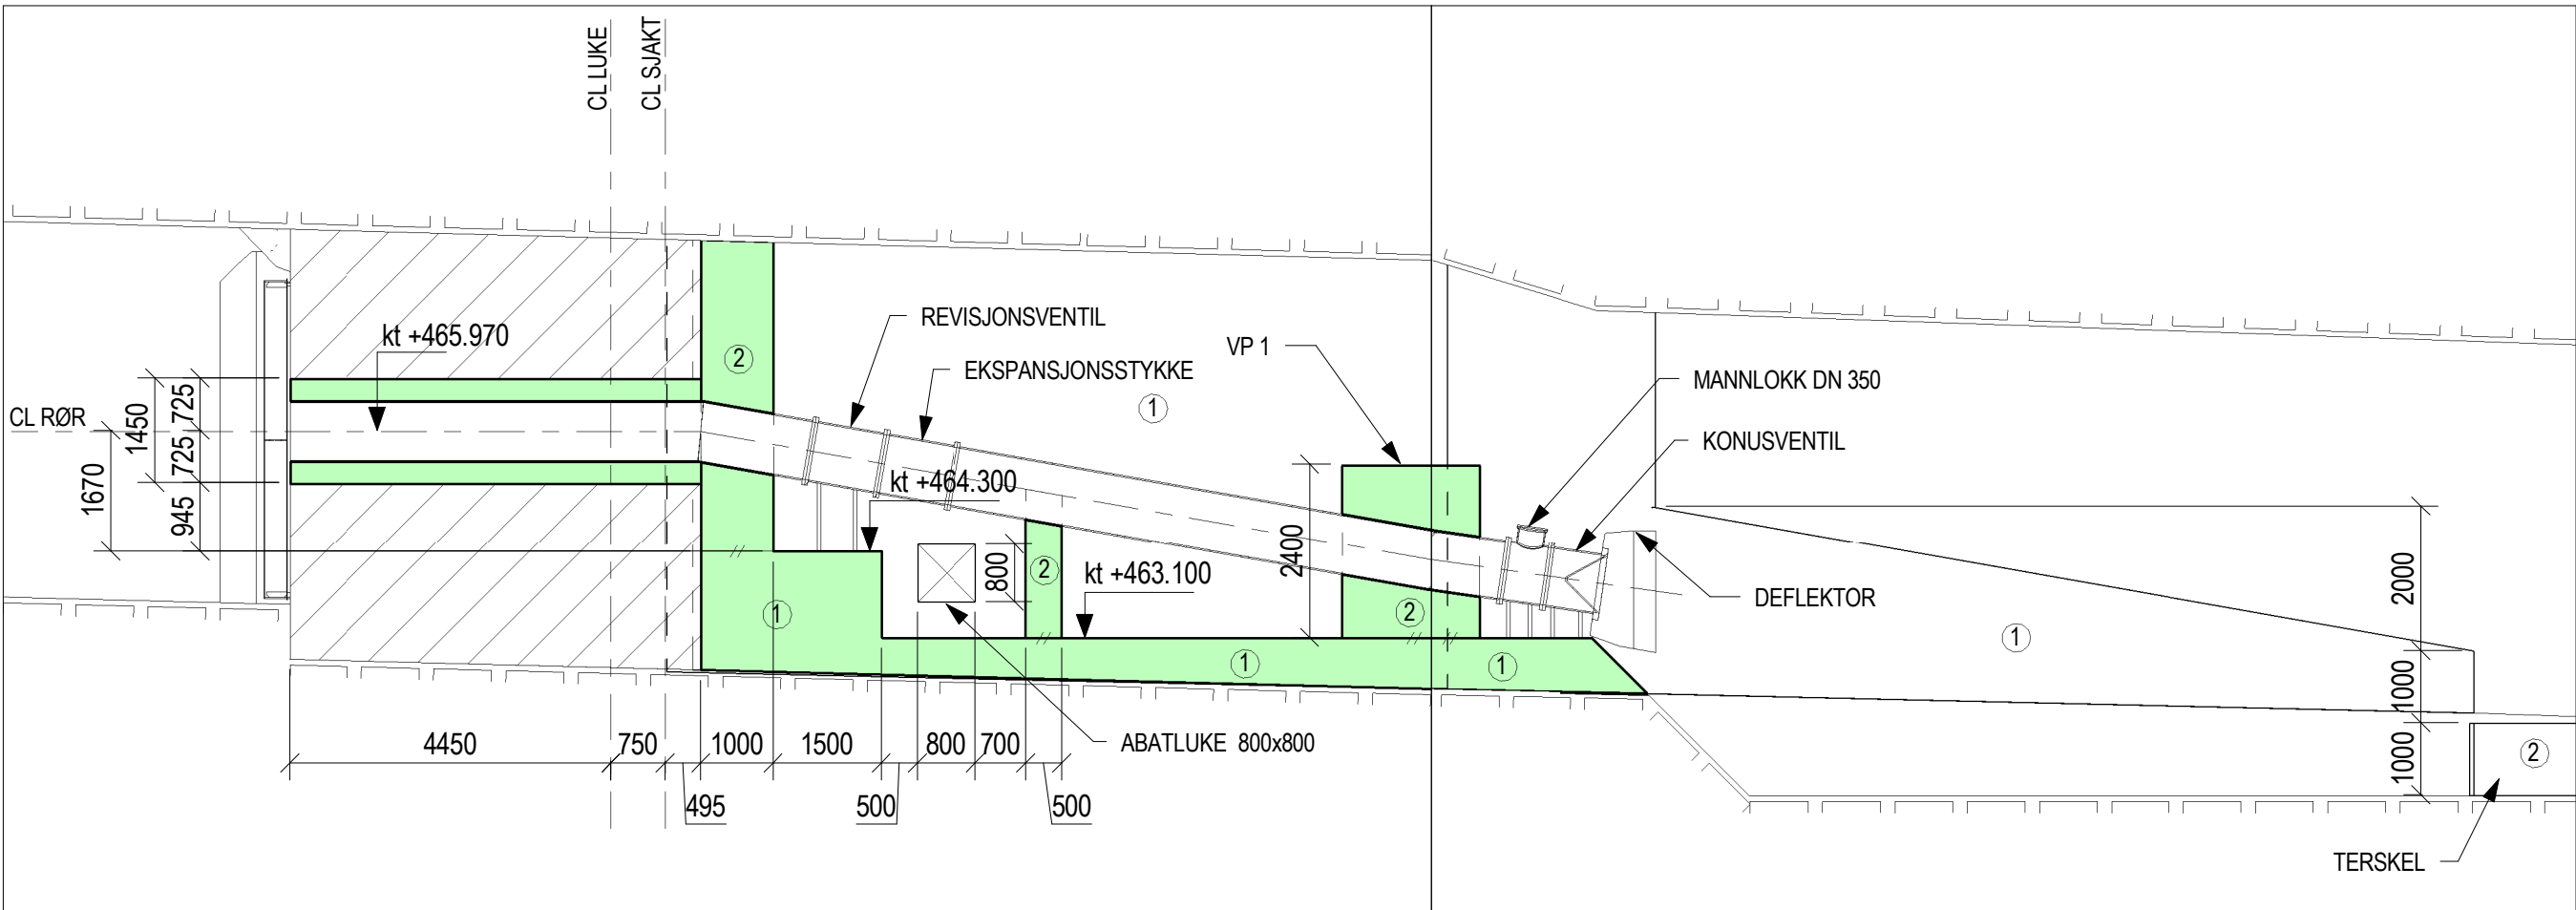


LENGDESNITT CL RØR
1 : 100

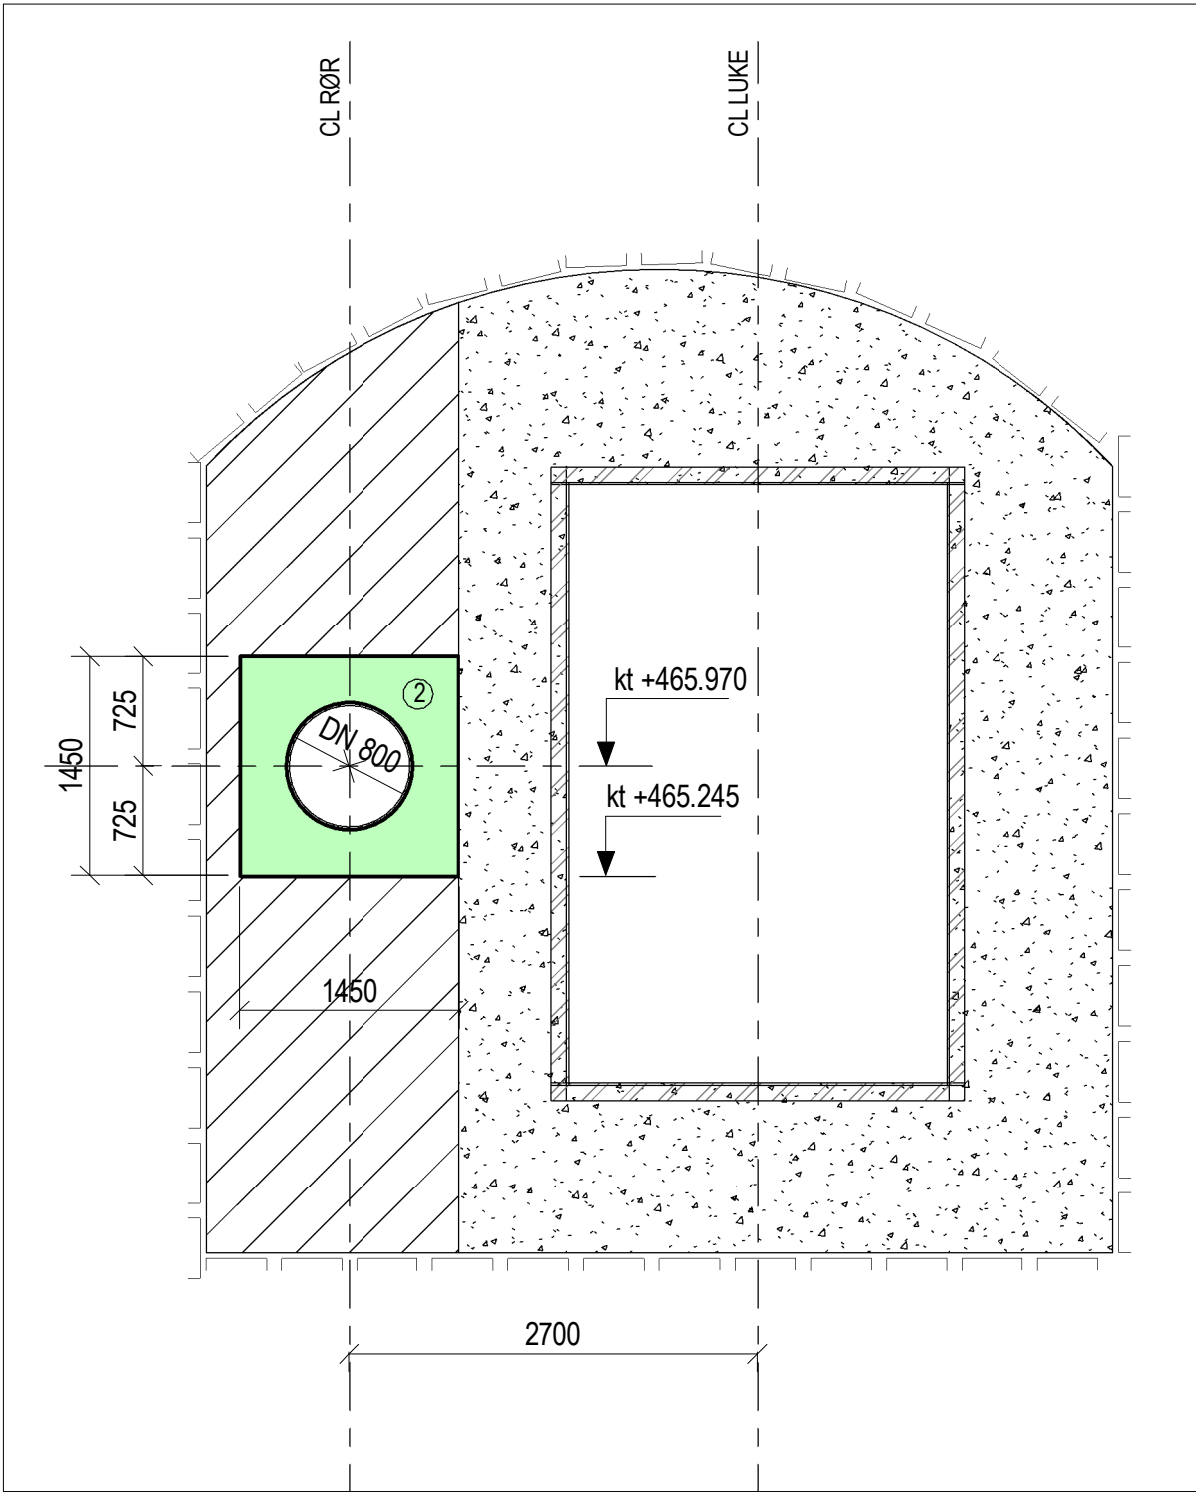

SNITT A-A
1 : 50

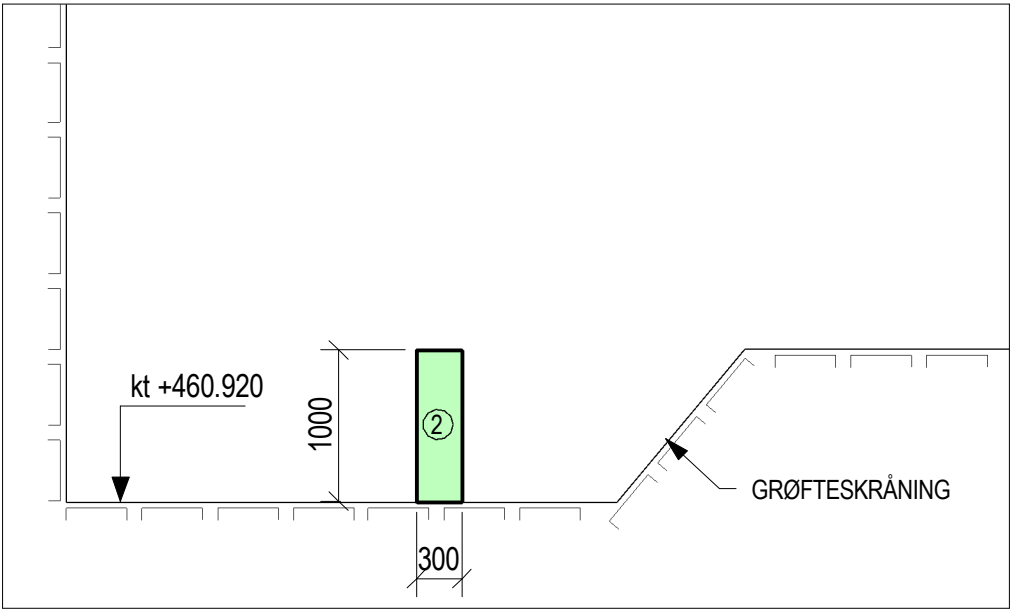

TVERRSNITT TERSKEL
1 : 50

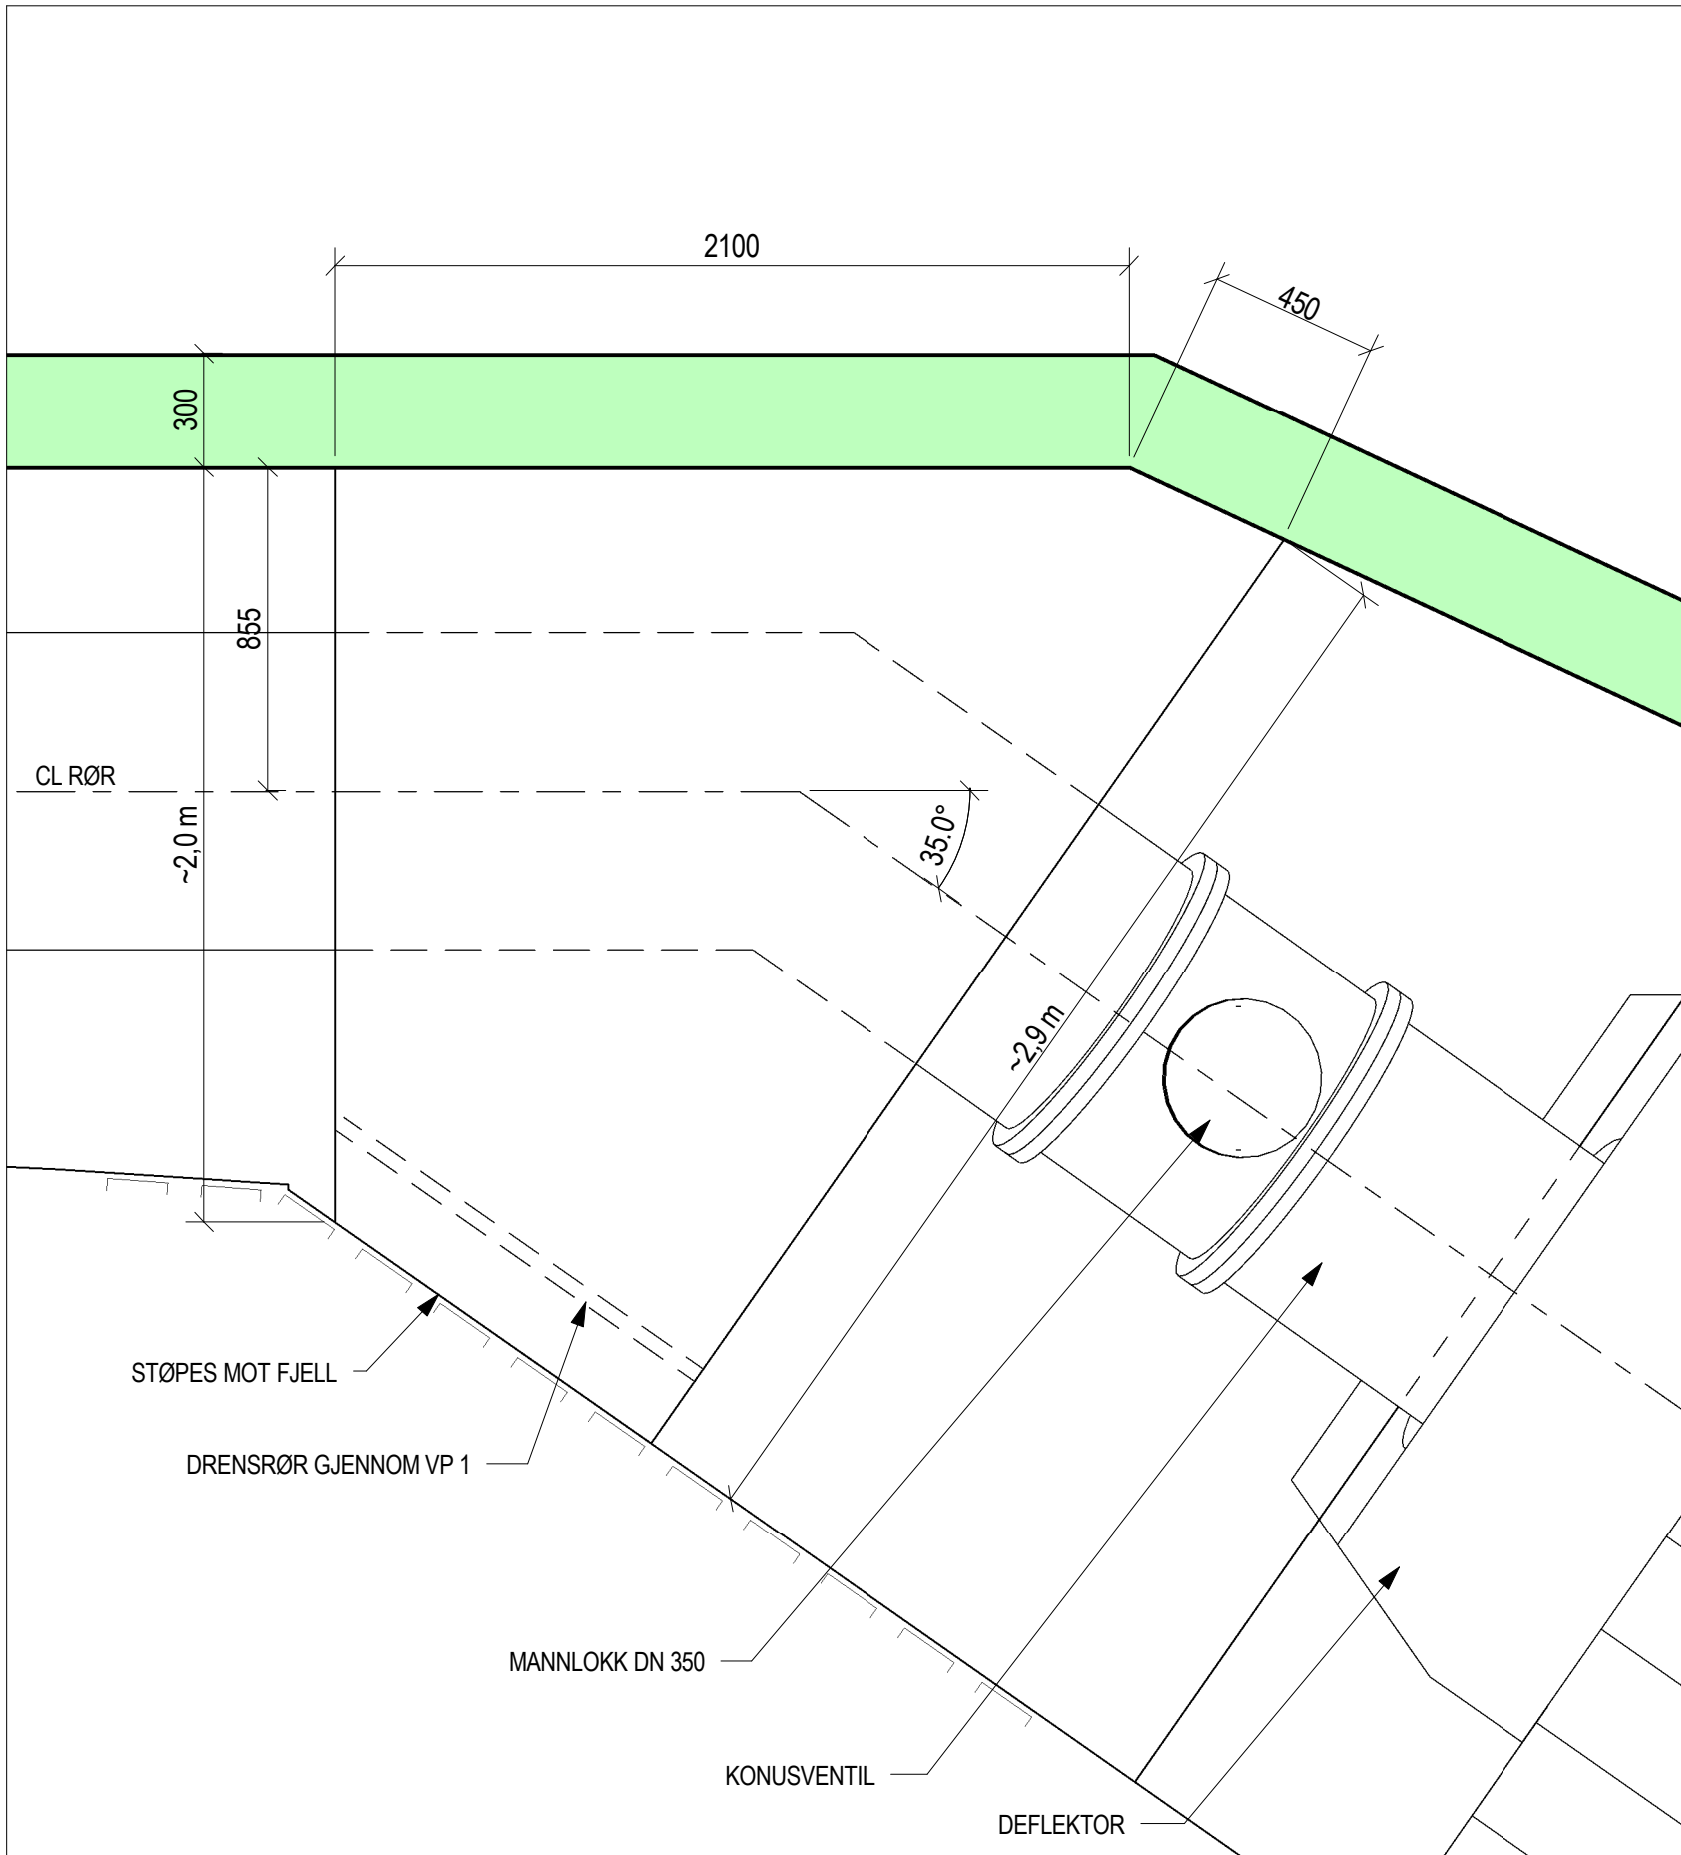

PLAN VP 1
1 : 20

Tegningstittel: ARRANGEMENT, PLAN OG SNITT	Dokumentnummer: 24555001-B-500-B - 00
Tegningsstatus: TILBUDSTEGNING	

ANMERKNINGER:

- EKSISTERENDE BETONG
- EKSISTERENDE ETTERSTØP
- NY BETONG

TEGNINGER ER BASERT PÅ INNMÅLINGER OG EKSISTERENDE TEGNINGER, KOTEHØYDER FOR LUKETERSKEL, OG OVERLIGGENDE DEKKER MÅ KONTROLLMÅLES MOT NN1954 FØR ARBEIDER MED ARBEIDSTEGNINGER KAN STARTE.

- STØPEETAPPER:
- STØPES FØR HULLTAKING FOR MINSTEVANNSFØRINGSRØR
 - STØPES ETTER HULLTAKING FOR MINSTEVANNSFØRINGSRØR

HENVISNINGER:

HULLTAKING FOR RØR: B-501-B
NISJE I TUNNEL, SPRENGNINGSPLAN: B-502-B

Rev. Nr.	Endring	Uttent	Kontrollert	Ansvarlig	Revisjonsdato
		NOLABA	NOORON	NOORON	02.12.16
HELGELAND KRAFT AS		Målestokk		Format	
DAM ØVRE KALVVATN		As indicated		A1	
FLOMAVLEDNING OG MINSTEVANNSFØRING		Oppdragsleder			
ALT. 2 SIDELØP		Øystein Huuse-Rønneid			
ARRANGEMENT		Oppdragsnummer			
PLAN OG SNITT		24555001			
SWECO		Fagkode	Tegningsnummer	Status	Rev.
Professor Brochs gate 2 7030 Trondheim tlf.: (+47) 73 833 500		B	500	B	00