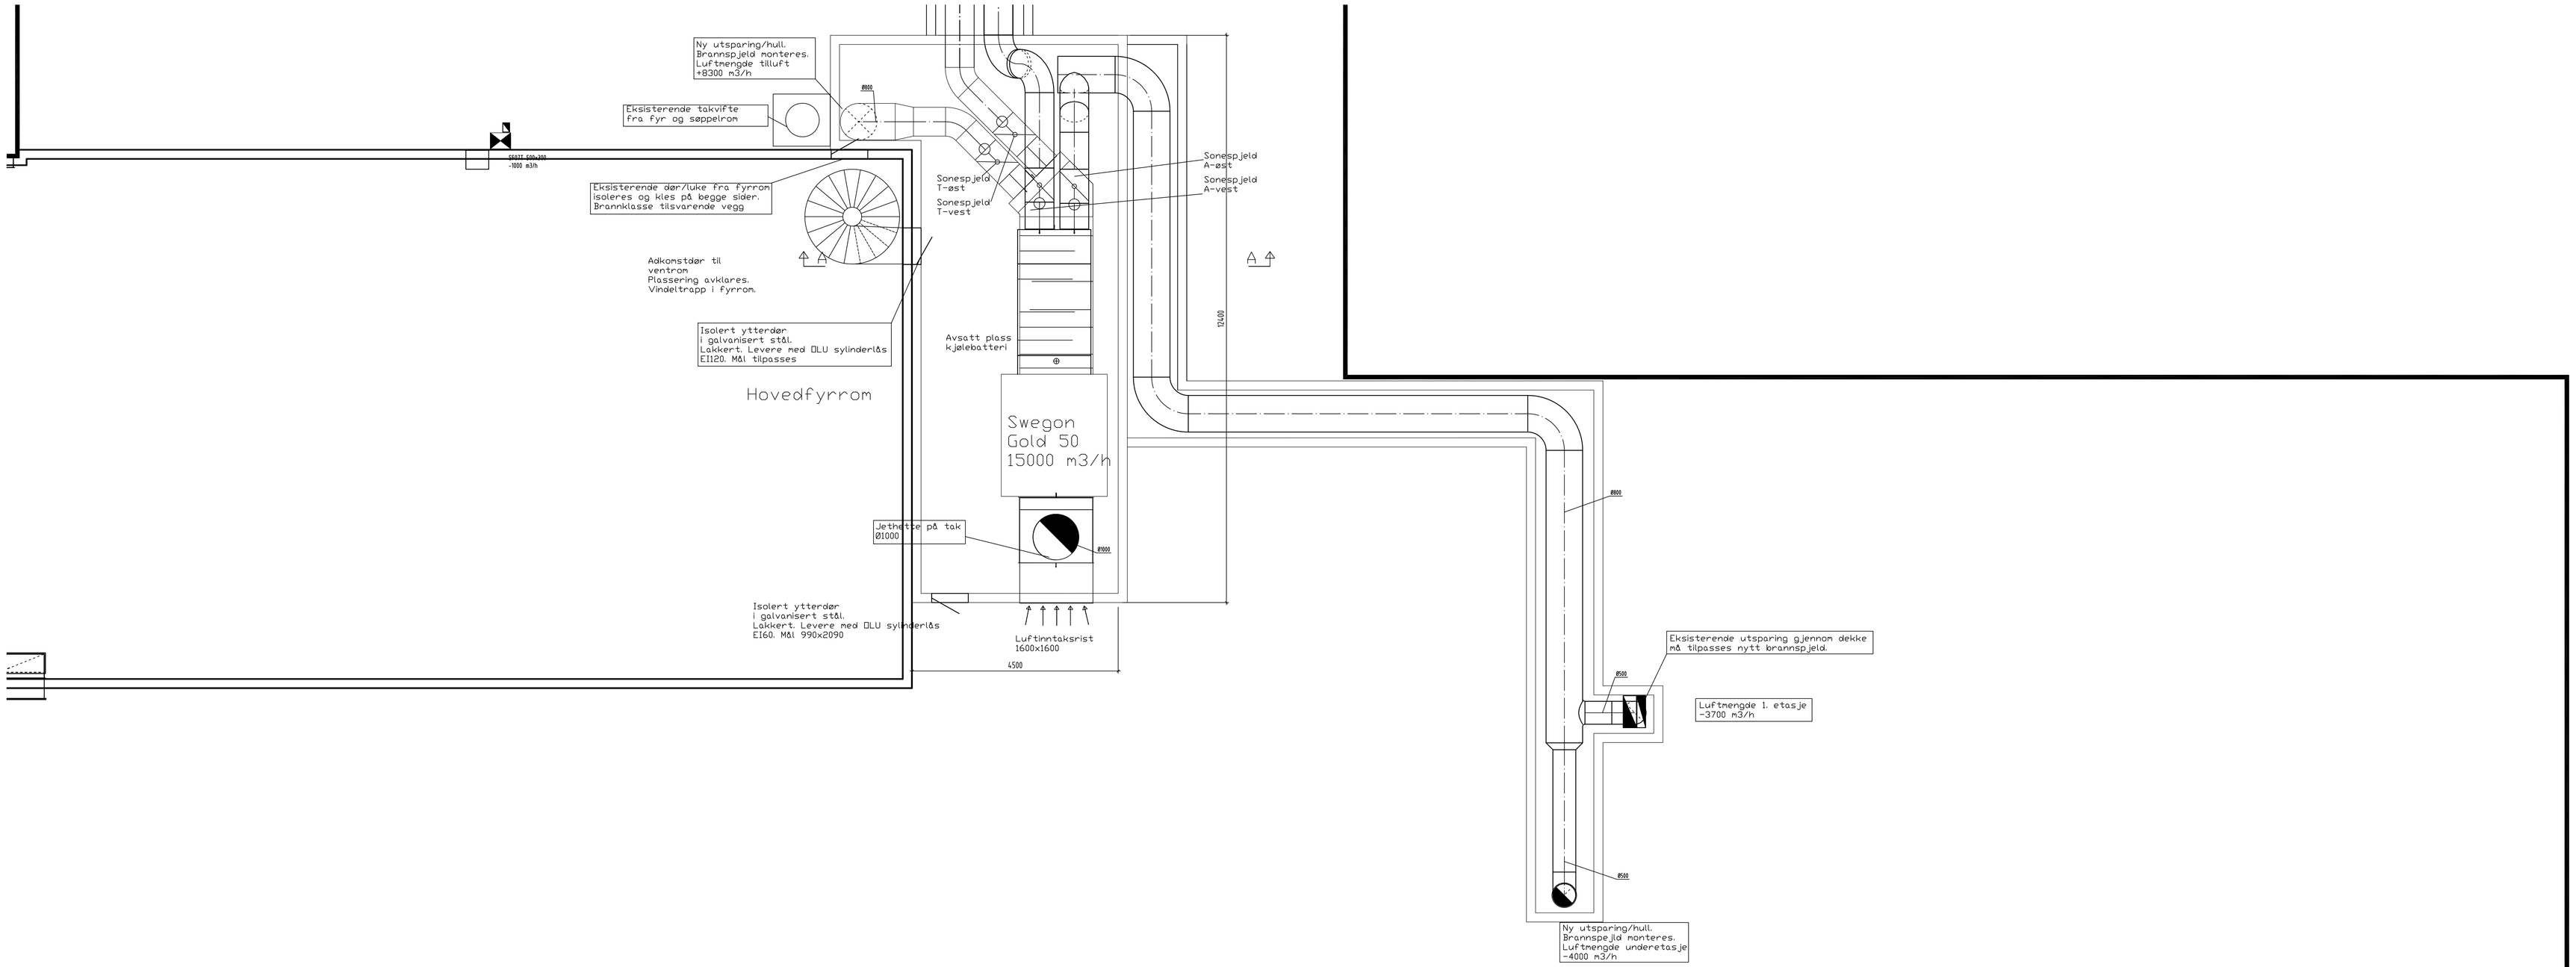

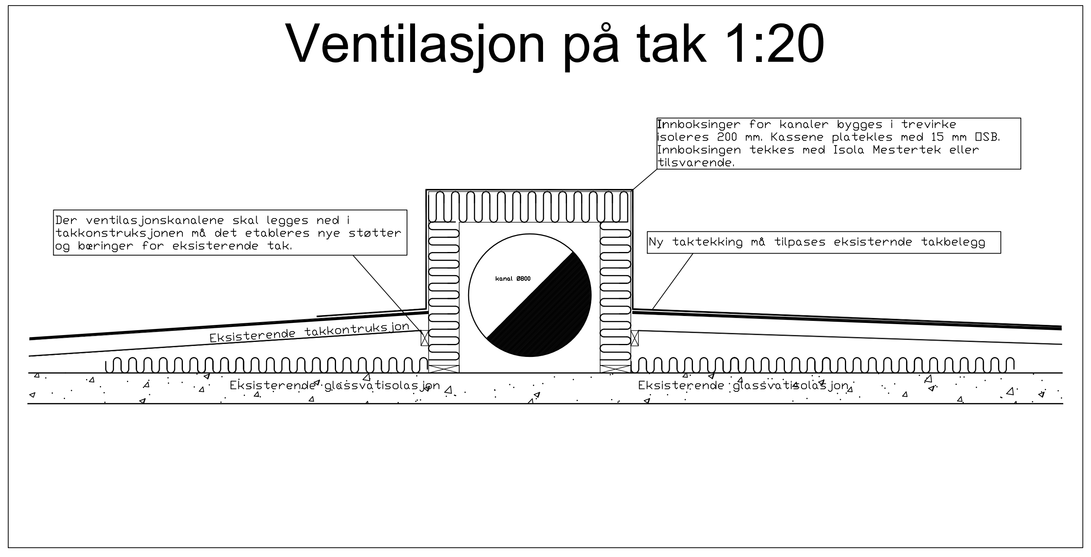

TEGN.NR./FILNAVN
Ventilasjon takplan øst

SAK NR.	TEGN.NR./FILNAVN	REV.
R739	V20:B:103	

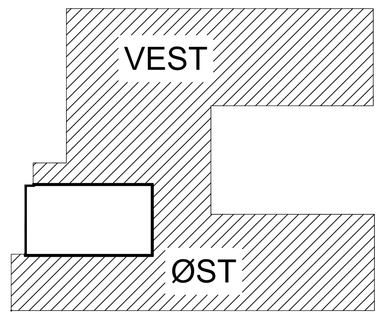

Tilbudstegning

REV	ANSV.	SAK	DATO	REVISJONEN GJELDER
-				

Sørlandets sykehus HF
Bygg 9 Kristiansand

DATO 15.11.16
ANSV. EL
SAK EL
KONTROLL
MÅLESTOKK 1:50
MODELLFIL R739 takplan Sørlandet sykehus byg

Ventilasjon takplan øst

SAK NR.	TEGN.NR./FILNAVN	REV.
R739	V20:B:103	

rivco as
RÅDGIVENDE INGENIØRER VVS
Henrik Wergelandsgate 19
4612 Kristiansand
tlf. 38 12 29 80