
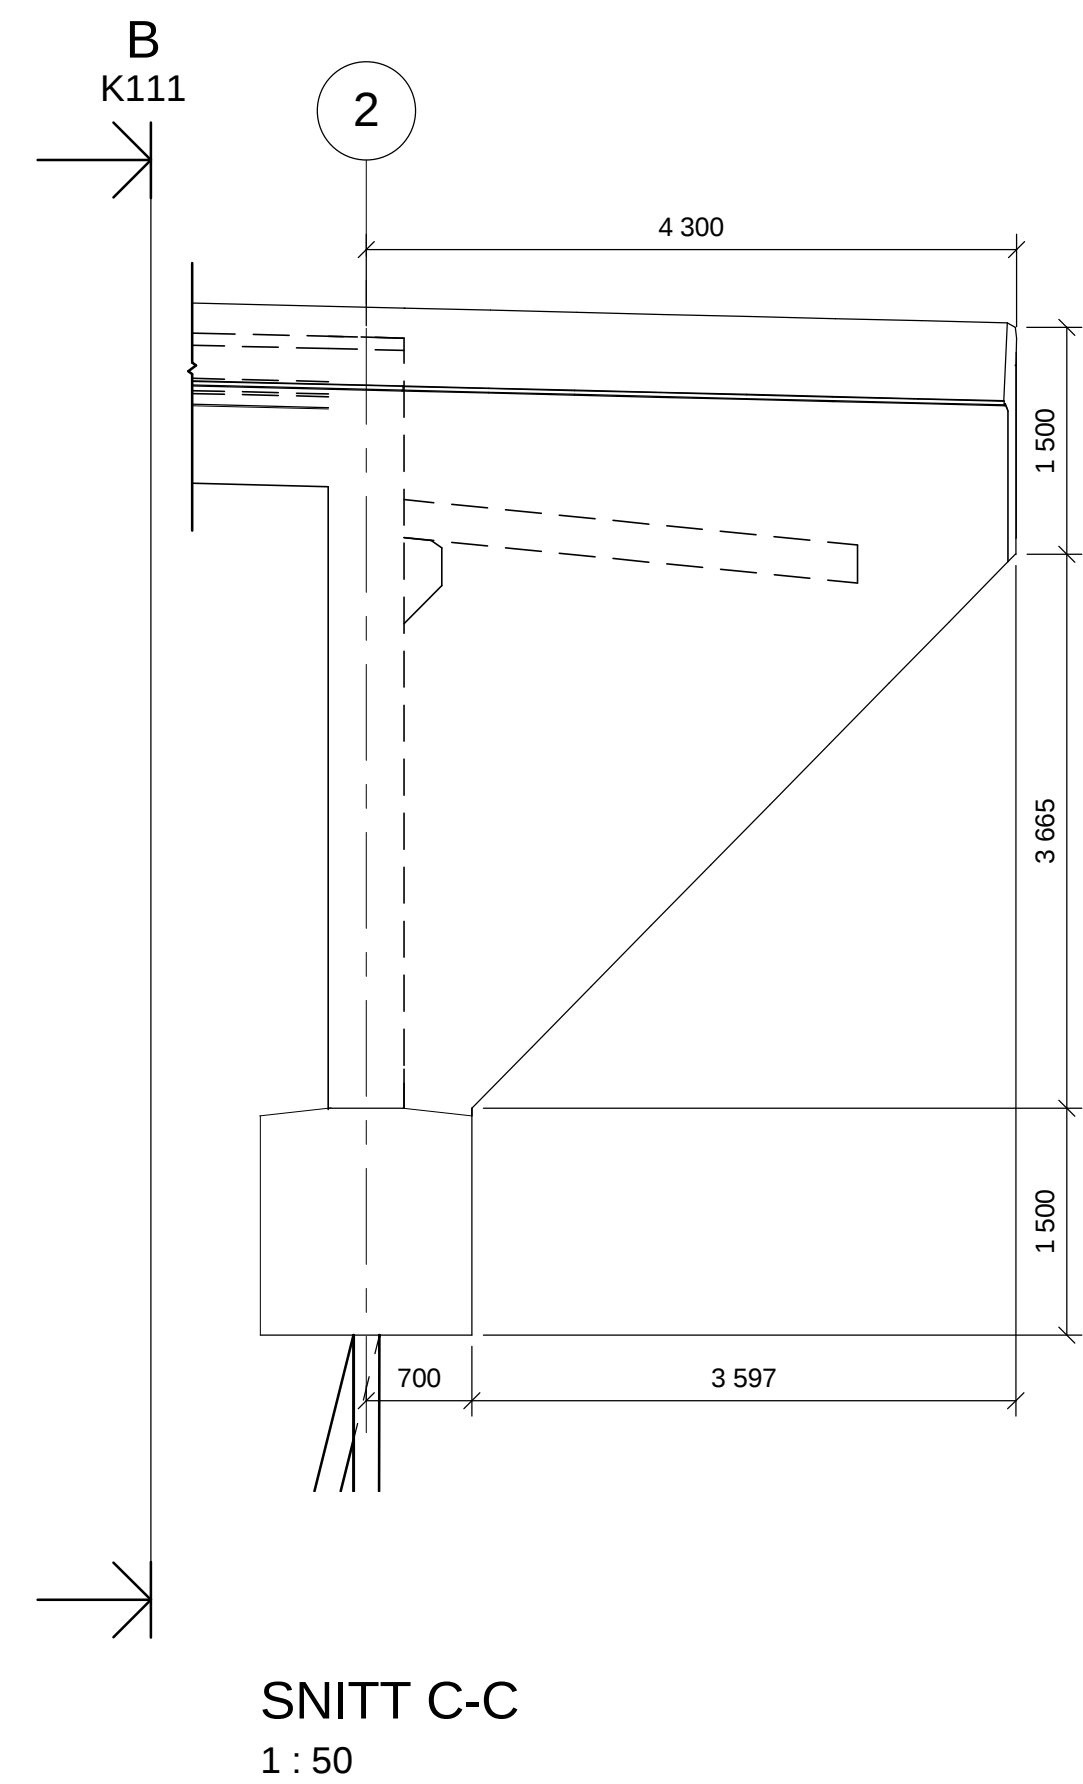
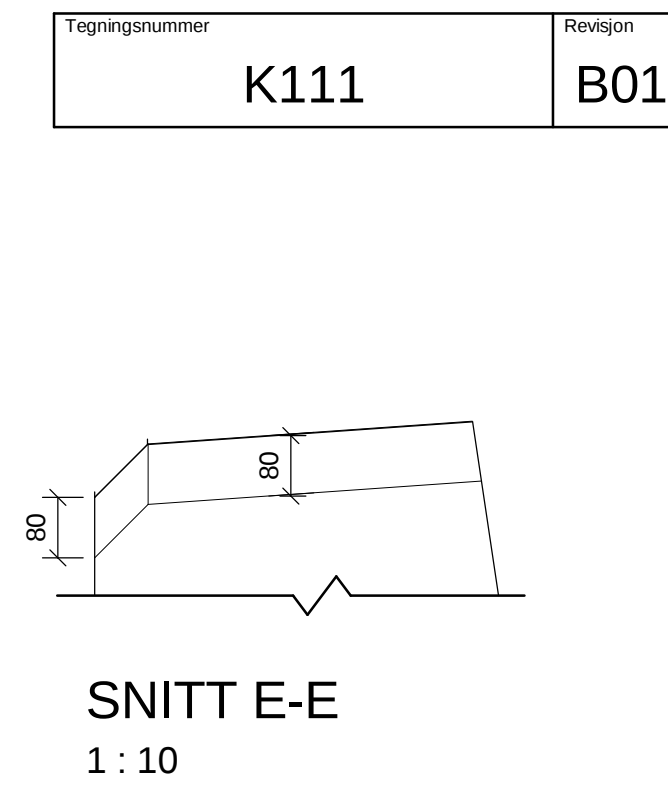
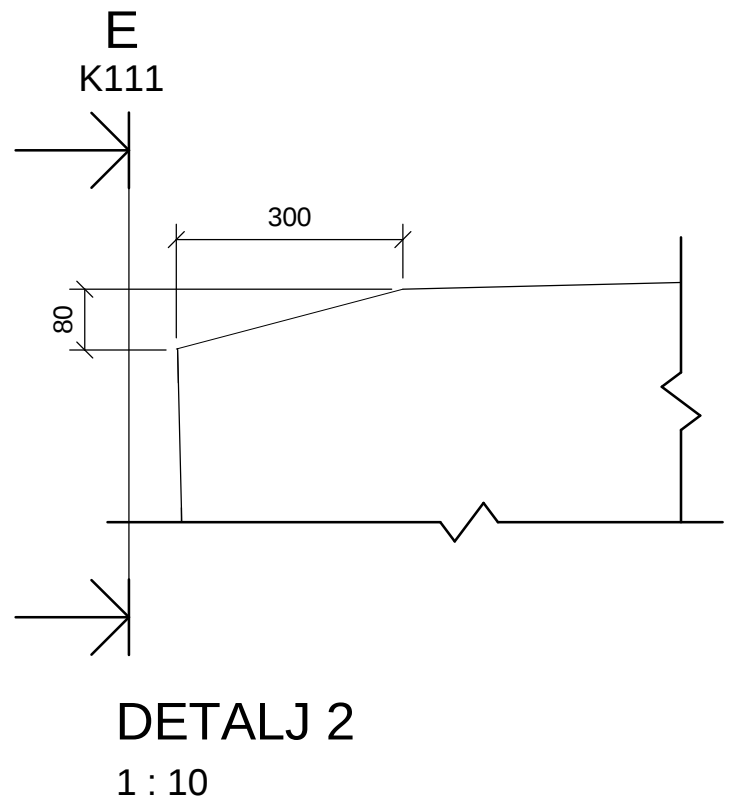
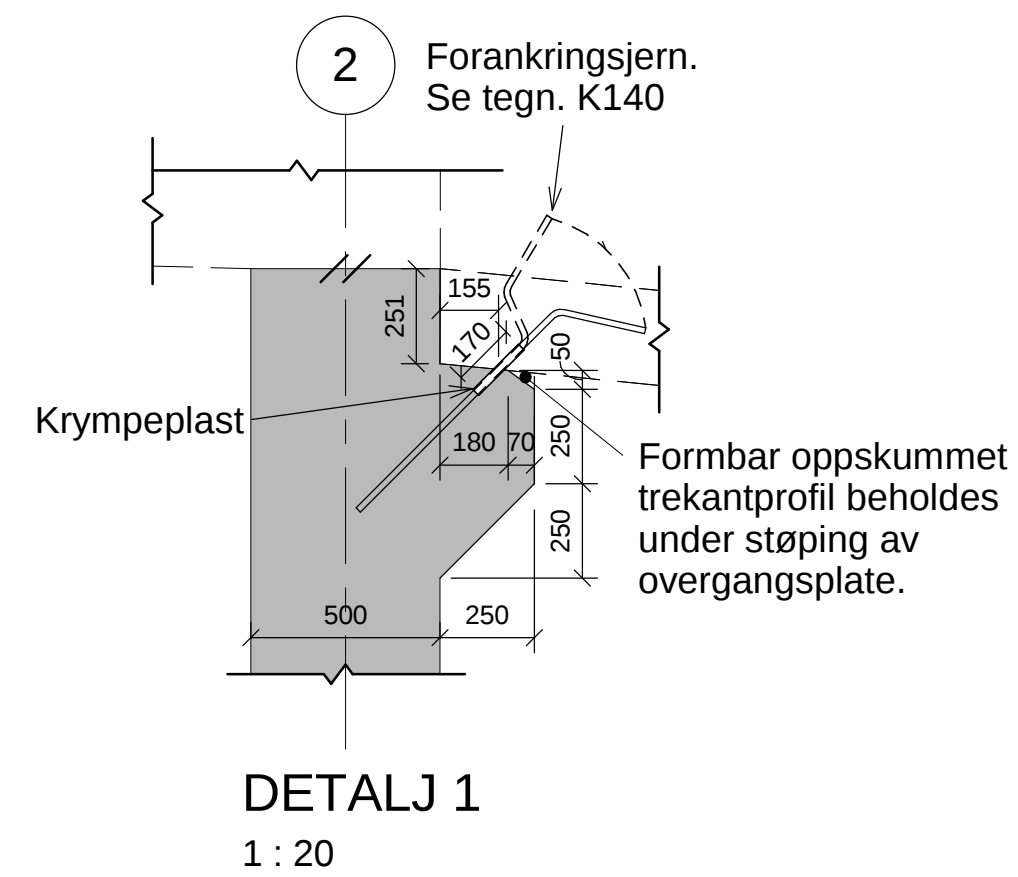


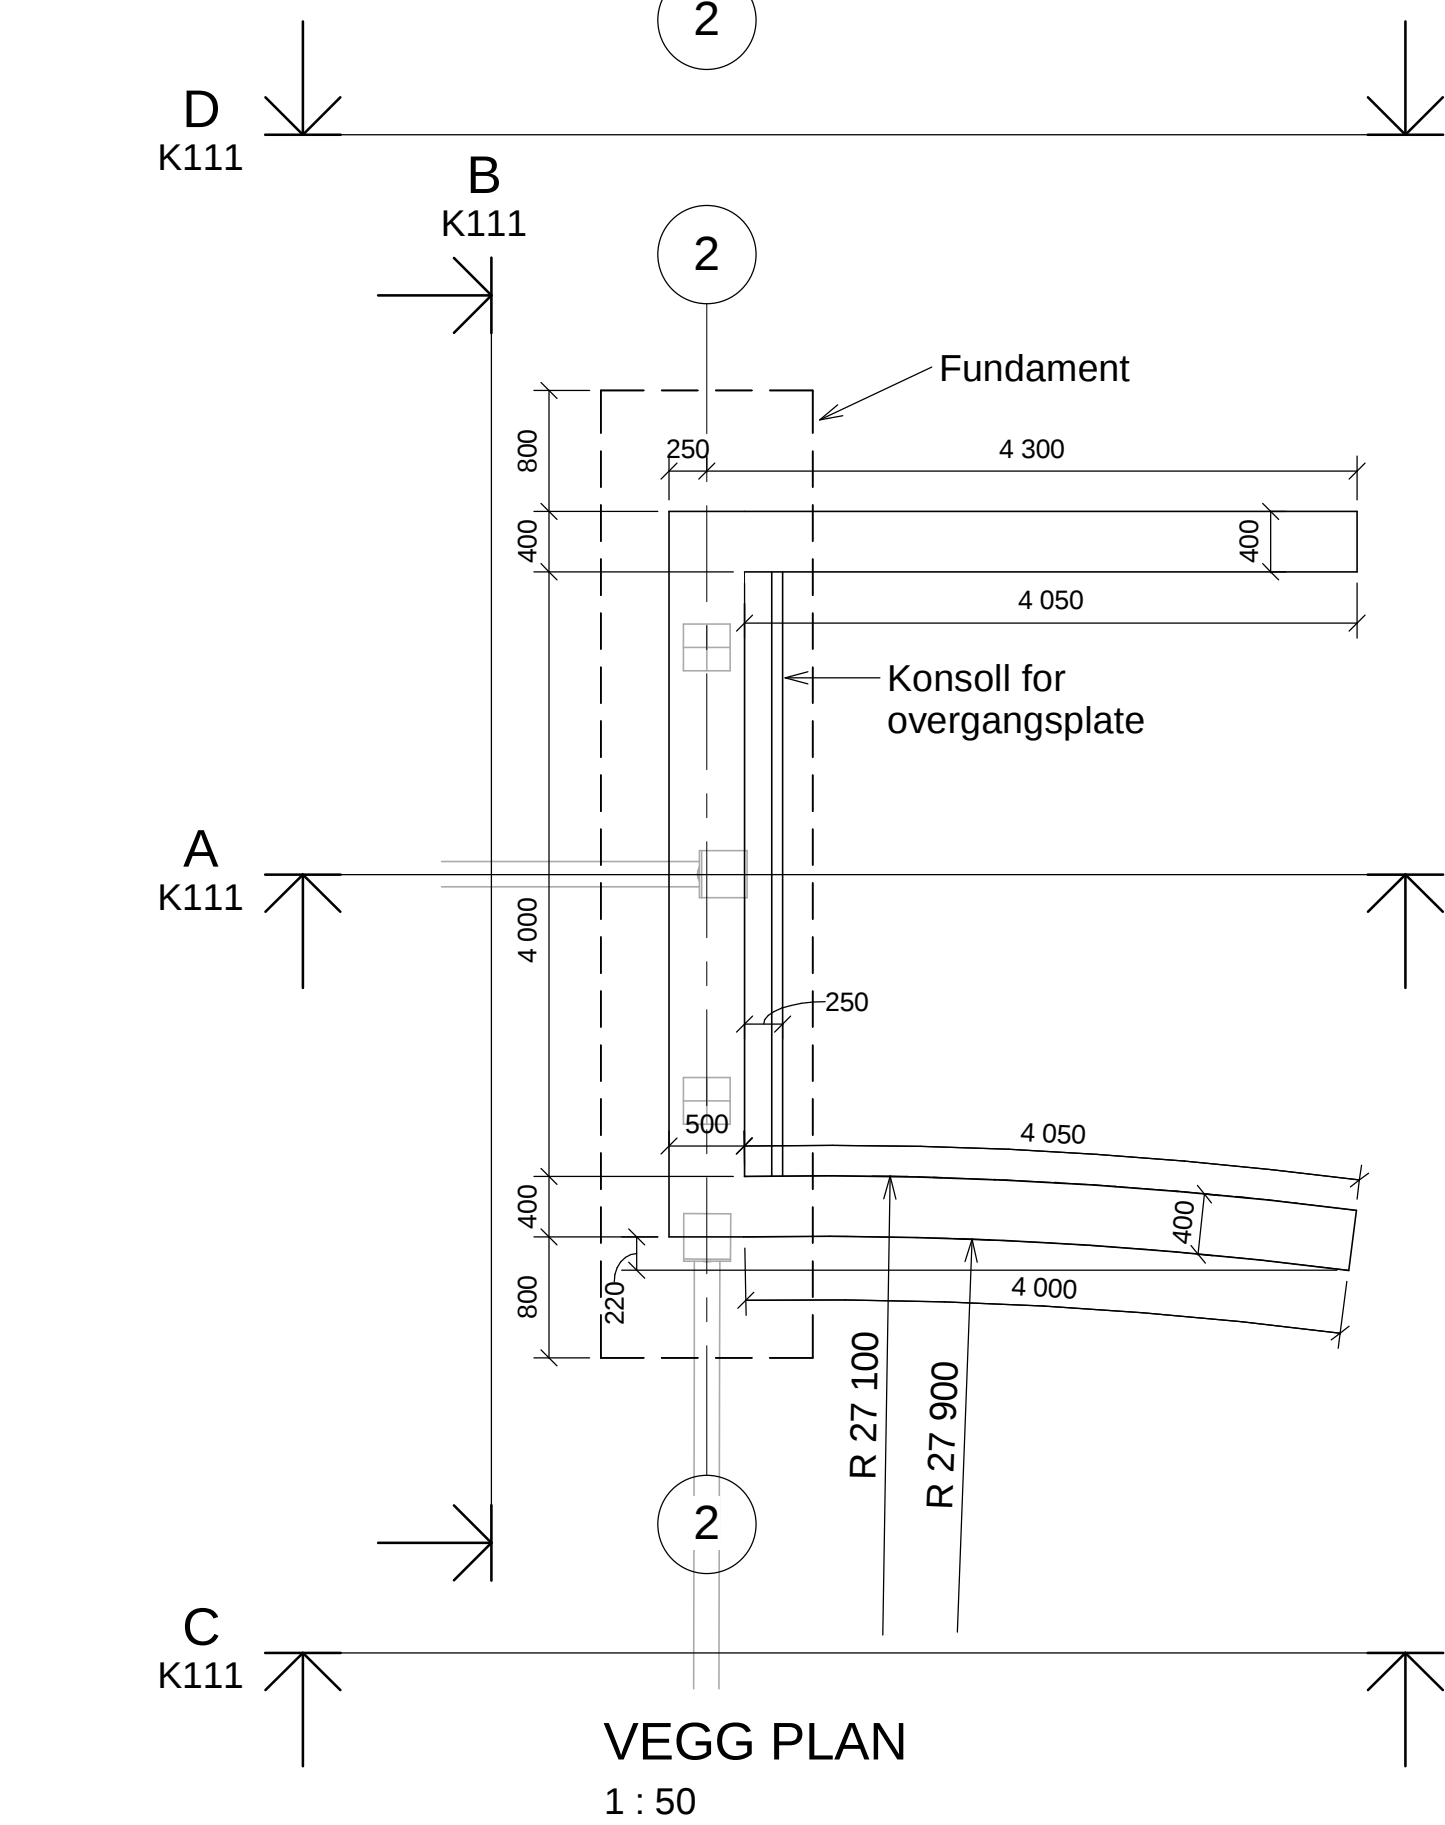

B01	2017.01.20	Konkurransegrunnlag		BjFHa	KaHeP	PaEll
Rev.	Dato	Beskrivelse		Utarbeidet	Følgkontroll	Godkjent
Dette dokumentet er utarbeidet av Norconsult AS som del av det oppdraget som fremgår nedenfor. Opphavsretten tilhører Norconsult AS. Dokumentet må bare benyttes til det formål som oppdragsavtalen beskriver, og må ikke kopieres eller gjøres tilgjengelig på annen måte eller i større utstrekning enn formålet tilsier.						
Nord-Fron Kommune					Målestokk (gjelder A1) Som vist	
LEINBAKKEN BRU LANDKAR AKSE 2						
Norconsult 			Oppdragsnummer 5165401	Tegningsnummer K111		Revisjon B01