


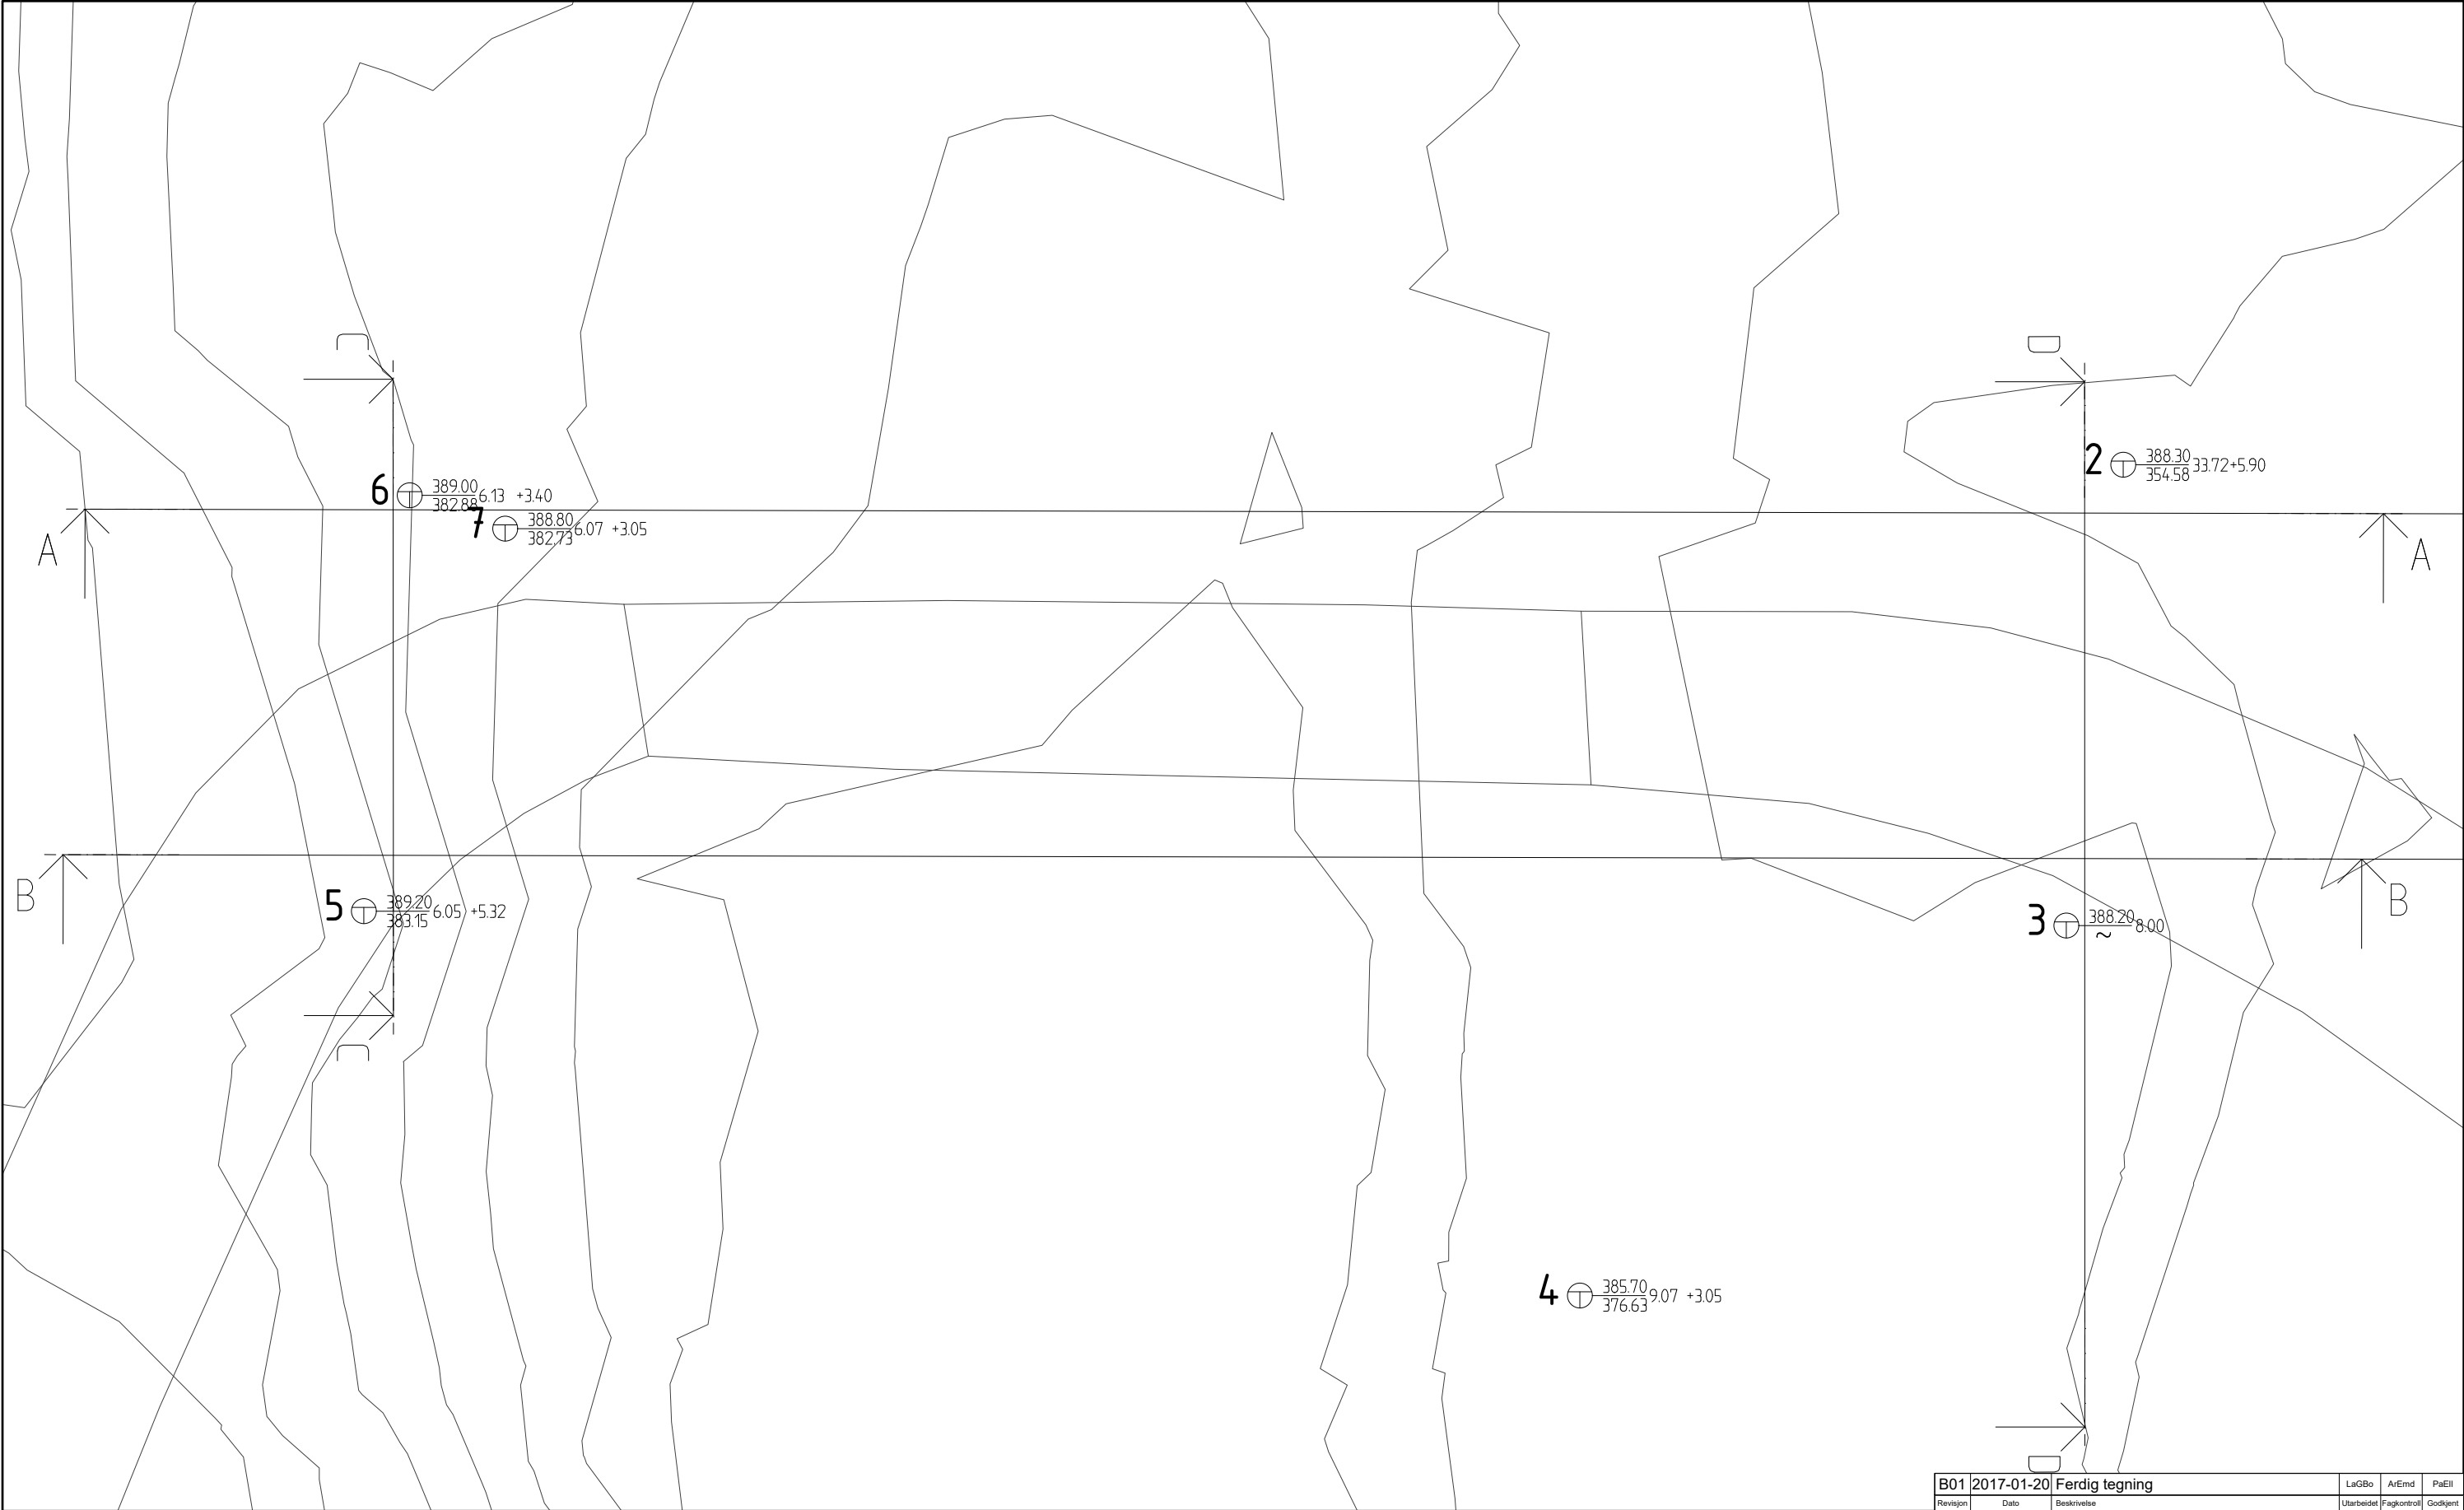

TEGNFORKLARING

○

ENKEL SONDERING

●

DREIESONDERING

▼

RAMSONDERING

○

KOTE TERRENG ELLER SJØBUNN
EVT. KOTE ANTATT FJELL

☆

FJELLKONTROLLBORING

⊕

TOTALSONDERING

●

DREI TRYKKSONDERING

○

BORET DYBDE I LØSMASSE + (BORET I FJELL)

⊕

PORETRYKKMÅLING







+

VINGEBORING


▽

TRYKKSONDERING


B012017-01-20Ferdig tegning			LaGBo	ArEmd	PaEll
Revisjon	Dato	Beskrivelse	Utarbeidet	Fagkontroll	Godkjent
Dette dokumentet er utarbeidet av Norconsult AS som del av det oppdraget som fremgår nedenfor. Opphavsretten tilhører Norconsult AS. Dokumentet må bare benyttes til det formål som oppdragsavtalen beskriver, og må ikke kopieres eller gjøres tilgjengelig på annen måte eller i større utstrekning enn formålet tilsier.					Målestokk (gjelder A1)
Nord-Fron kommune					1:50
Leinbakken bru					
Borplan med utførte boringer					
Norconsult			Oppdragsnummer	Tegningsnummer	Revisjon
5165401			V101	B01	

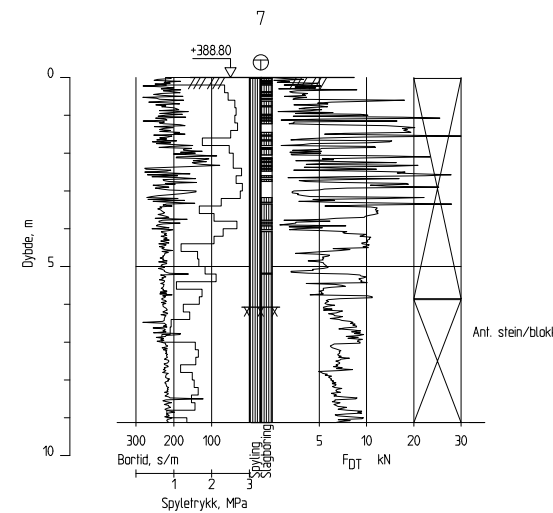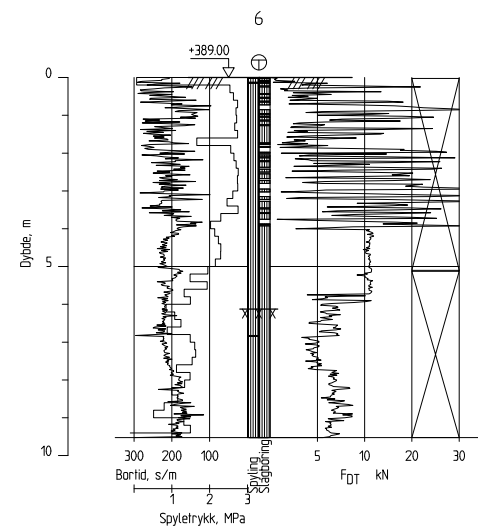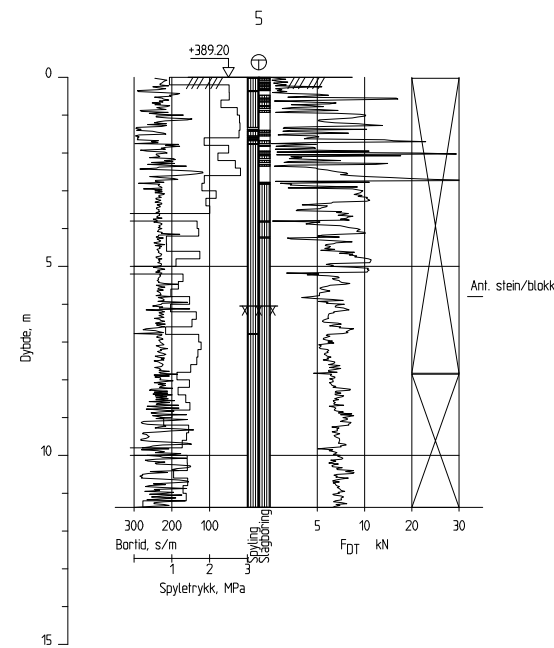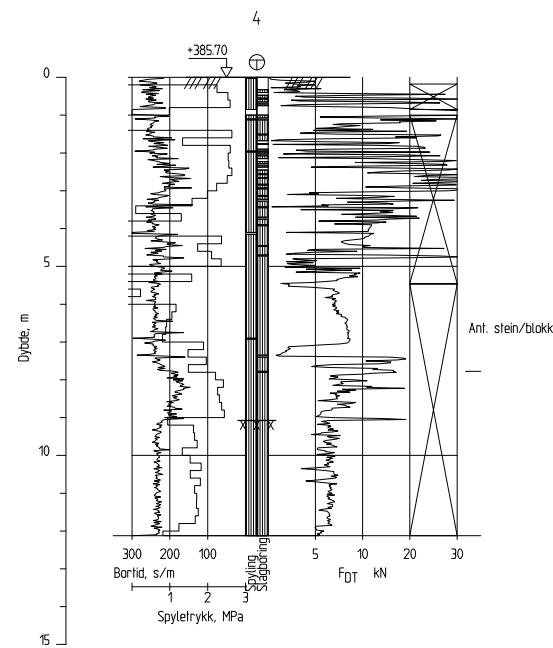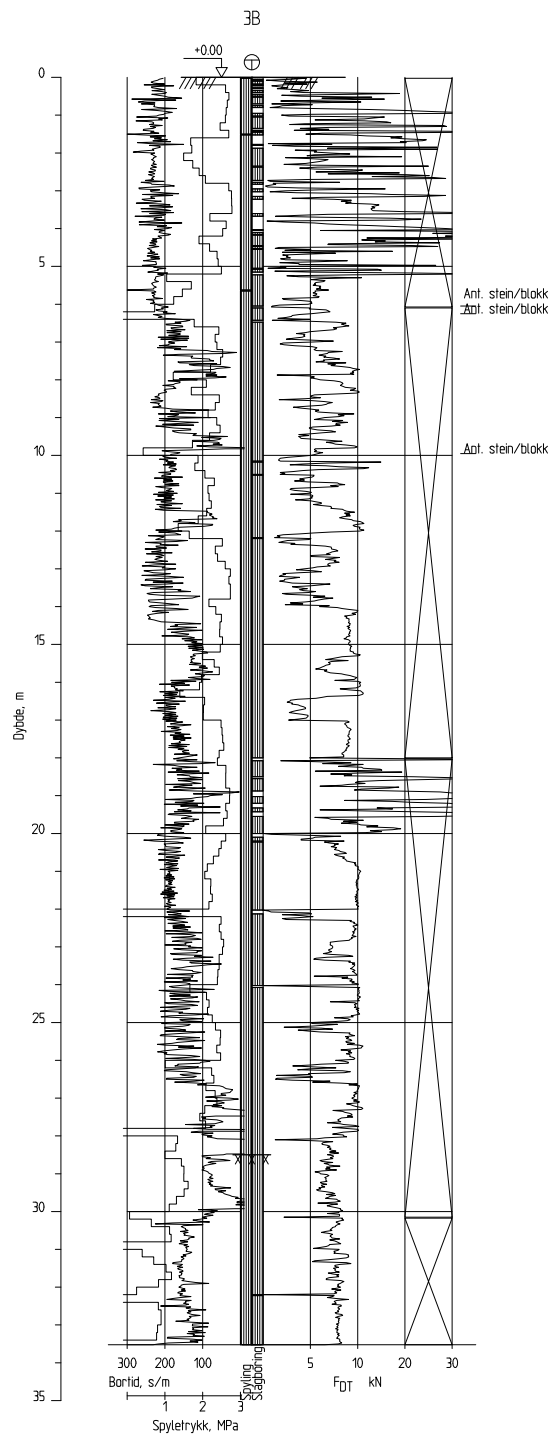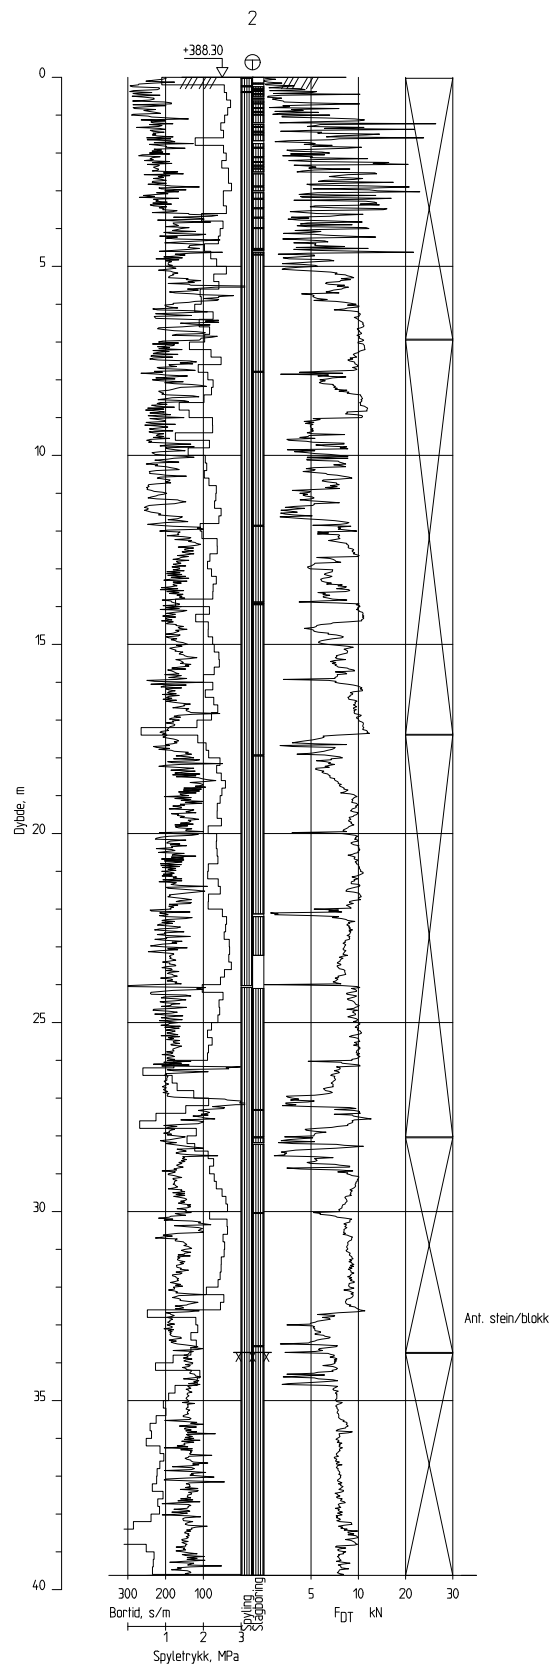


B01 2017-01-20 Ferdig tegning			LaGBo	AvEmd	PaEll
Revisjon	Dato	Beskrivelse	Utarbeidet	Fagkontroll	Godkjent
Dette dokumentet er utarbeidet av Norconsult AS som del av det oppdraget som fremgår nedenfor. Opphavsretten tilhører Norconsult AS. Dokumentet må bare benyttes til det formål som oppdragsavtalen beskriver, og må ikke kopieres eller gjøres tilgjengelig på annen måte eller i større utstrekning enn formålet tilsier.					Målestokk (gjelder A1)
Nord-Fron kommune					1:100
Leinbakken bru					
Sonderingsresultater					
Norconsult		Oppdragsnummer	Tegningsnummer	Revisjon	
		5165401	V102	B01	

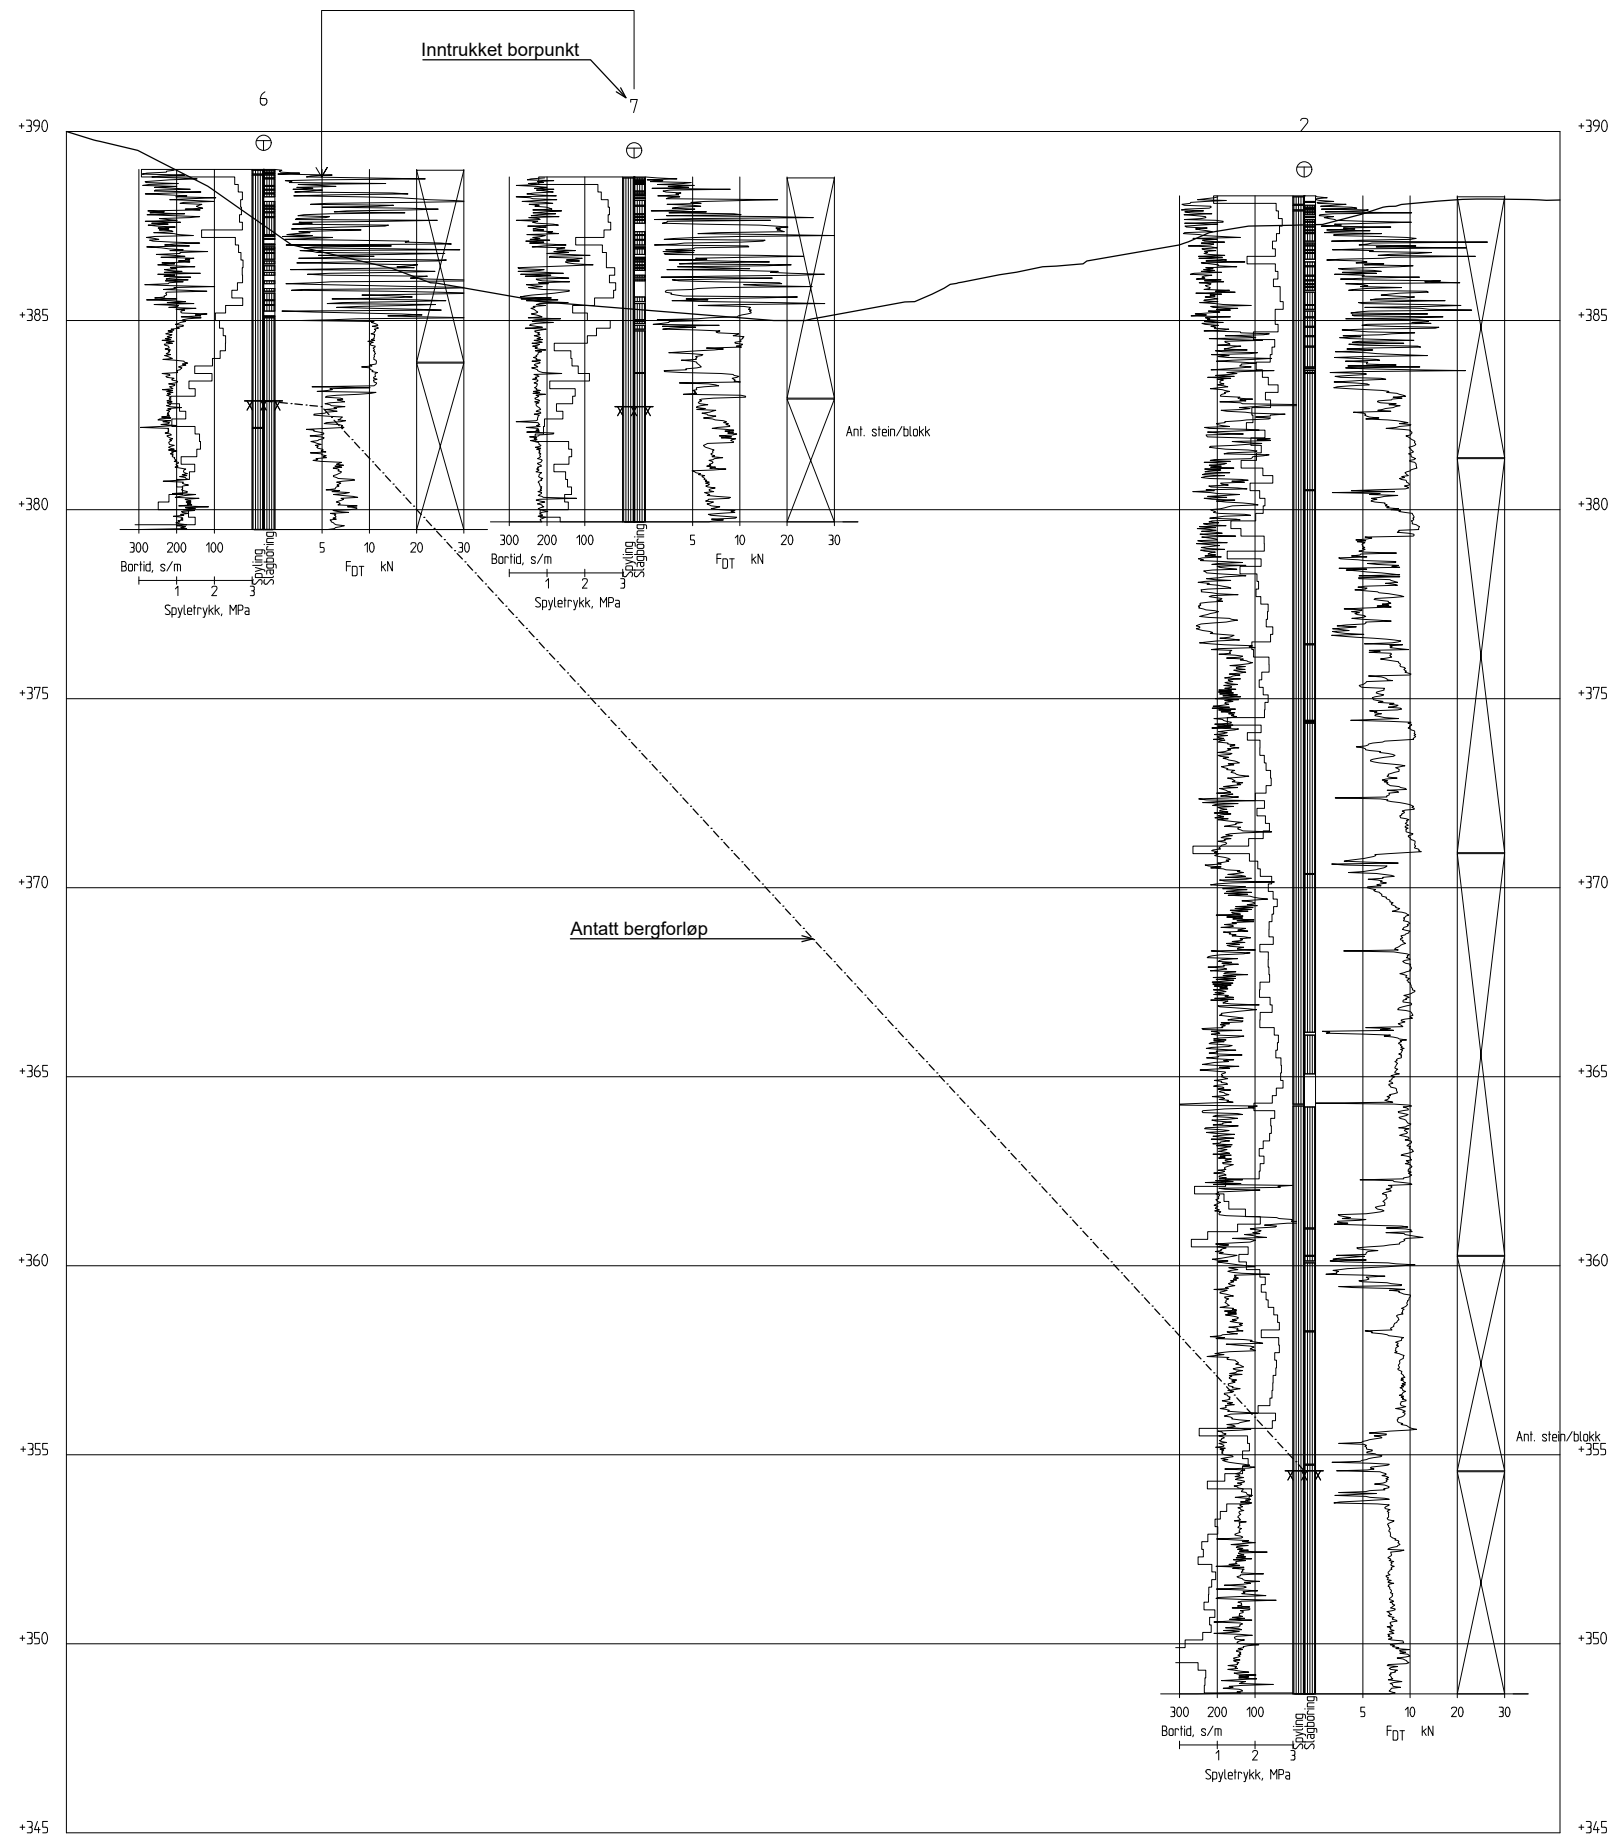

B01 2017-01-20		Ferdig tegning	LaGBo	ArEmd	PaEll
Revisjon	Dato	Beskrivelse	Utarbeidet	Fagkontroll	Godkjent
Dette dokumentet er utarbeidet av Norconsult AS som del av det oppdraget som fremgår nedenfor. Opphavsretten tilhører Norconsult AS. Dokumentet må bare benyttes til det formål som oppdragsavtalen beskriver, og må ikke kopieres eller gjøres tilgjengelig på annen måte eller i større utstrekning enn formålet tilsier.					
Nord-Fron kommune			Målestokk (gjelder A1) 1:100		
Leinbakken bru					
Sonderingsresultater					
Profil A					
Norconsult		Oppdragsnummer	Tegningsnummer	Revisjon	
		5165401	V103	B01	

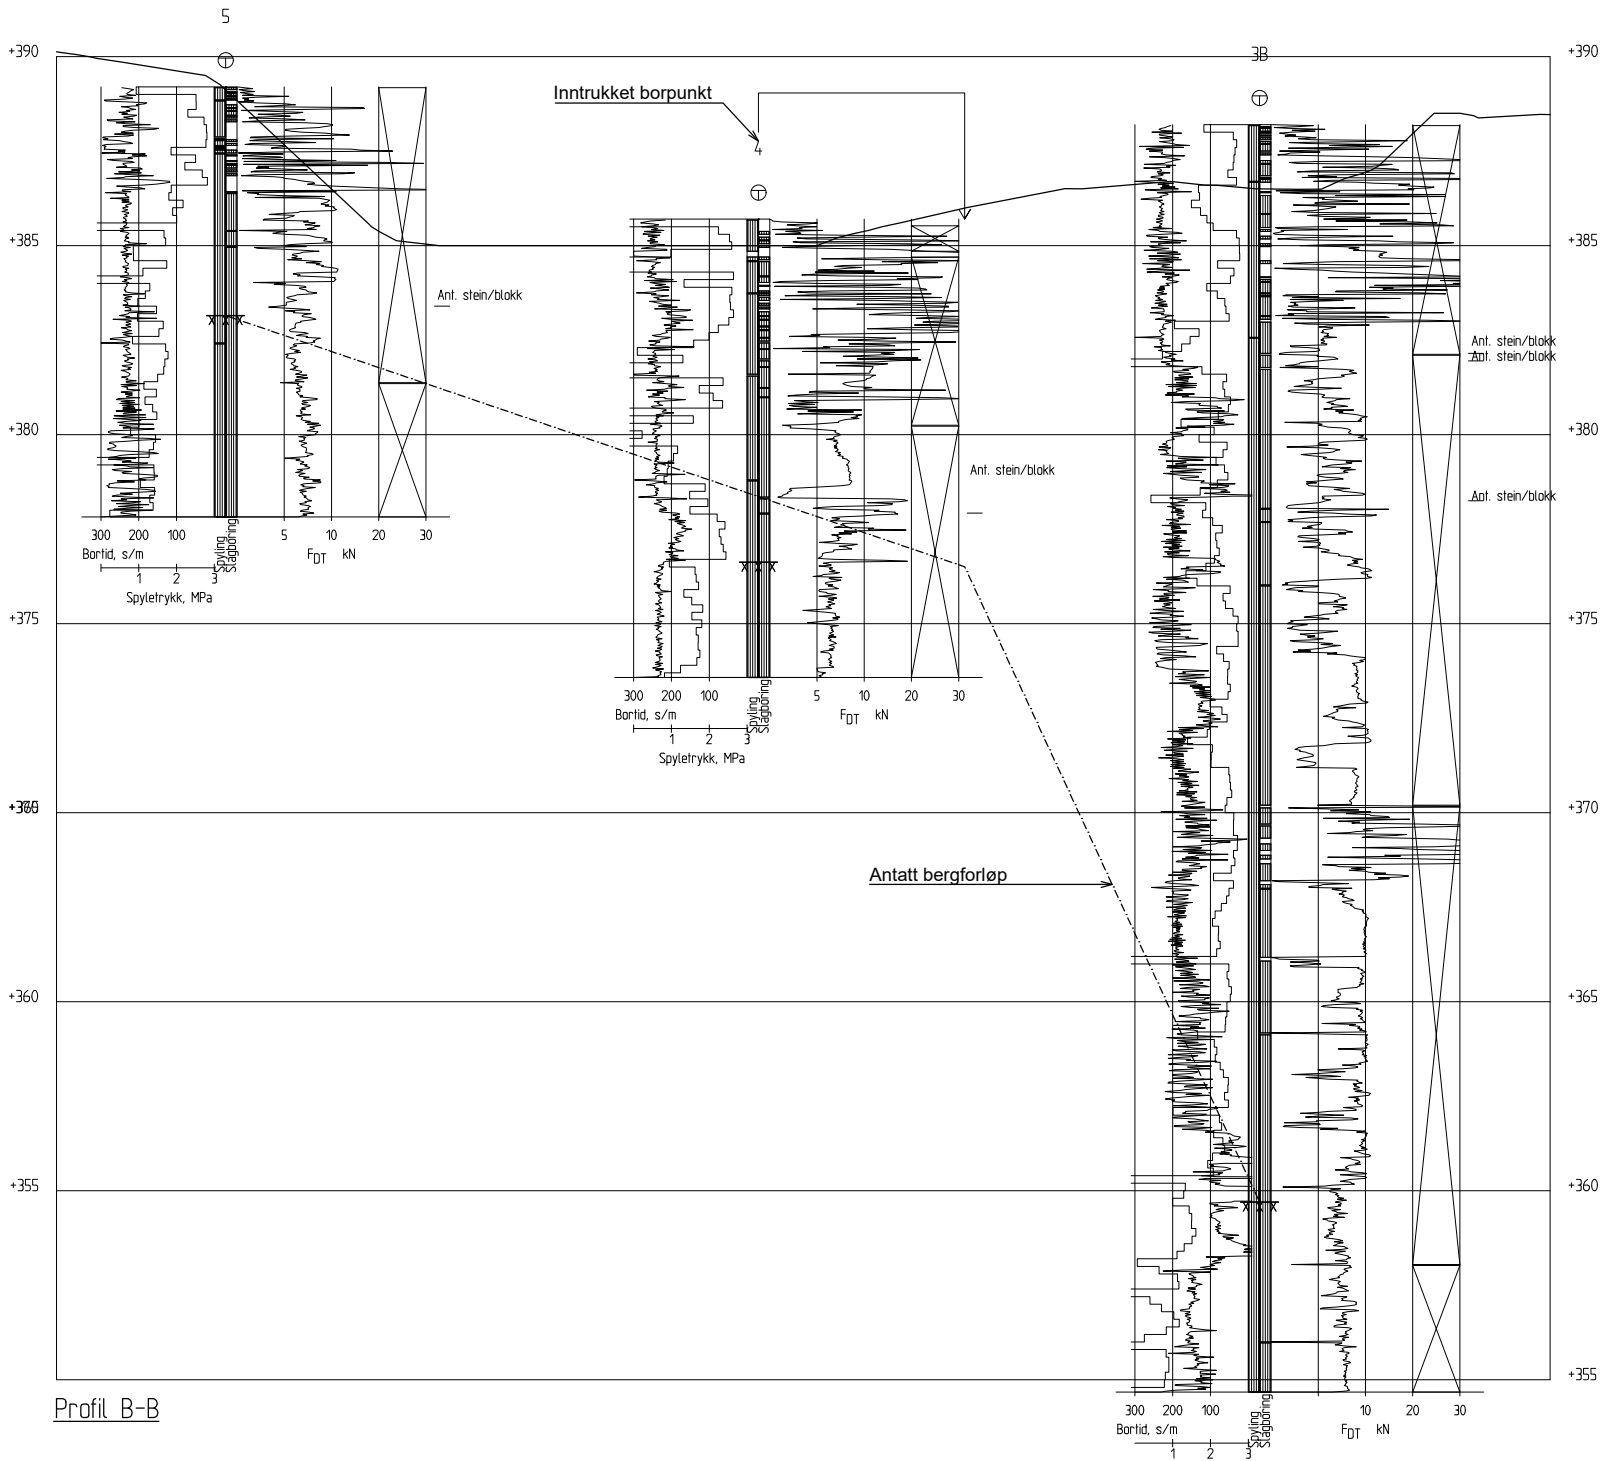


Profil B-B

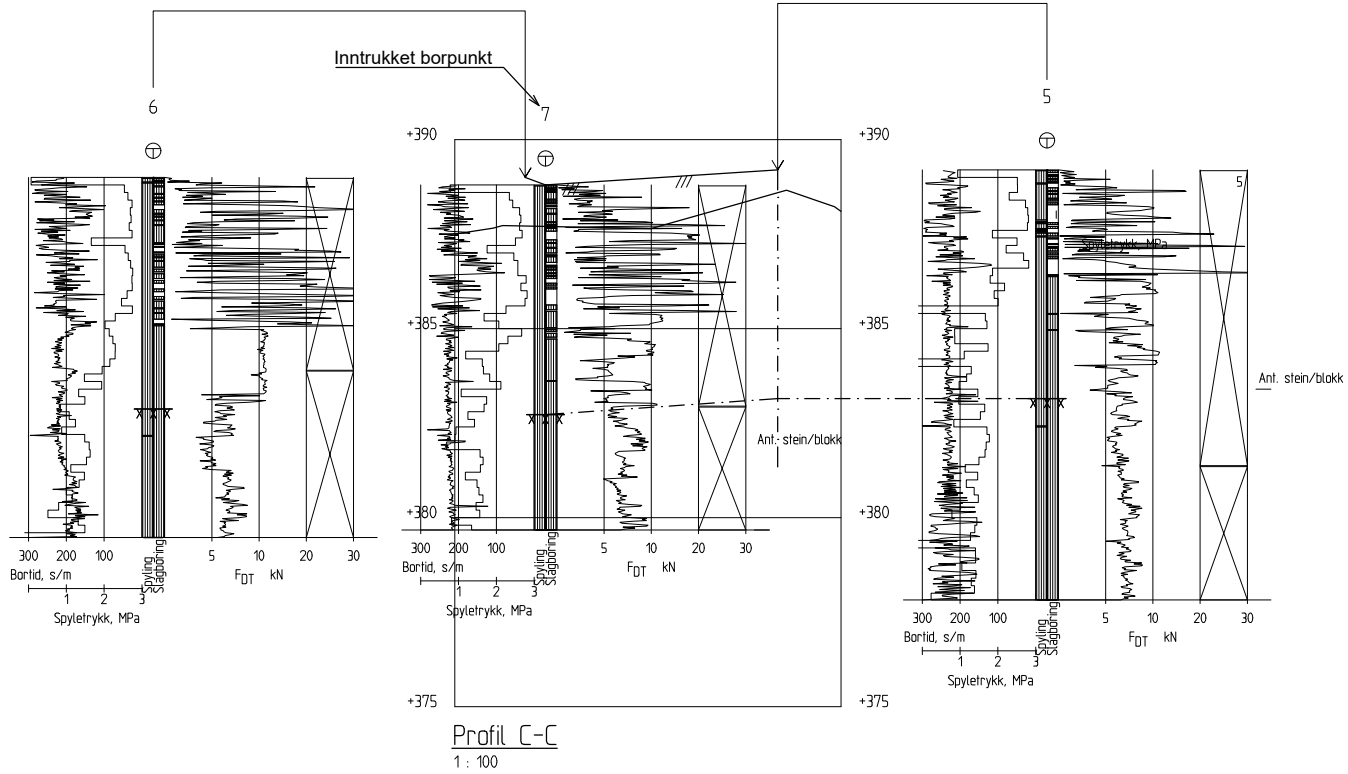

Profil C-C
1 : 100

B01 2017-01-20 Ferdig tegning			LaGBo	ArEmd	PaEll
Revisjon	Dato	Beskrivelse	Utarbeidet	Fagkontroll	Godkjent
Dette dokumentet er utarbeidet av Norconsult AS som del av det oppdraget som fremgår nedenfor. Opphavsretten tilhører Norconsult AS. Dokumentet må bare benyttes til det formål som oppdragsavtalen beskriver, og må ikke kopieres eller gjøres tilgjengelig på annen måte eller i større utstrekning enn formålet tilsier.					
Nord-Fron kommune				Målestokk (gjelder A1) 1:100	
Leinbakken bru					
Sonderingsresultater					
Profil B og C					
 Norconsult		Oppdragsnummer 5165401	Tegningsnummer V104		Revisjon B01

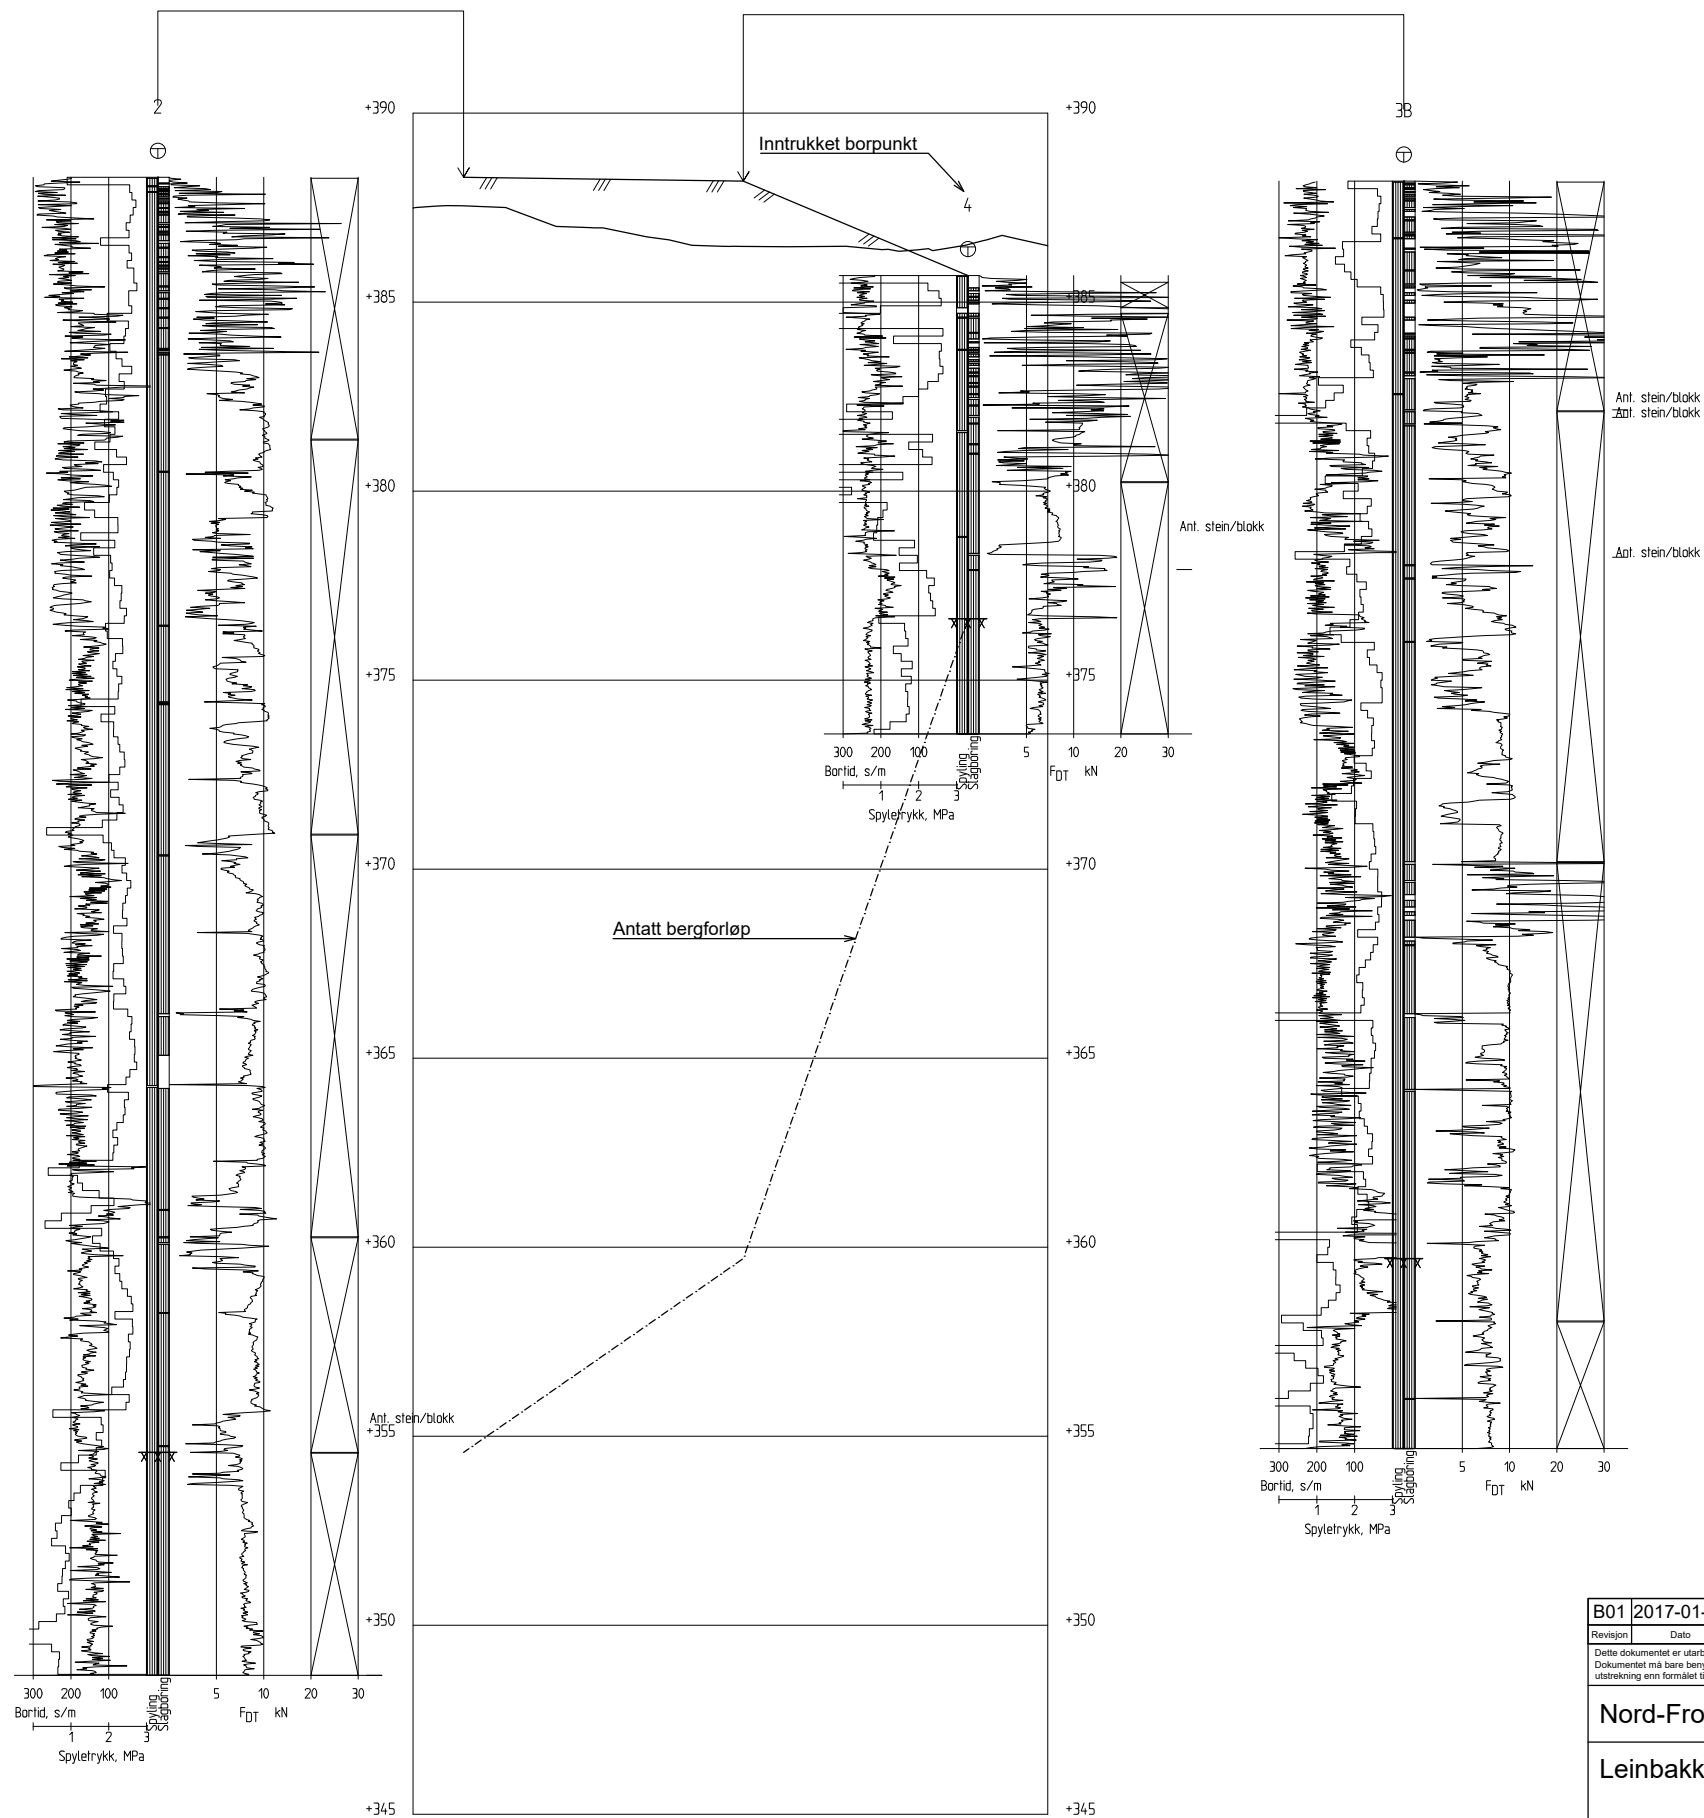

B01 2017-01-20 Ferdig tegning			LaGBo	ArEmd	PaEll
Revisjon	Dato	Beskrivelse	Utarbeidet	Fagkontroll	Godkjent
Dette dokumentet er utarbeidet av Norconsult AS som del av det oppdraget som fremgår nedenfor. Opphavsretten tilhører Norconsult AS. Dokumentet må bare benyttes til det formål som oppdragsavtalen beskriver, og må ikke kopieres eller gjøres tilgjengelig på annen måte eller i større utstrekning enn formålet tilsier.					
Nord-Fron kommune				Målestokk: (gjelder A1) 1:100	
Leinbakken bru					
Sonderingsresultater					
Profil D					
Norconsult 		Oppdragsnummer	Tegningsnummer		Revisjon
		5165401	V105		B01