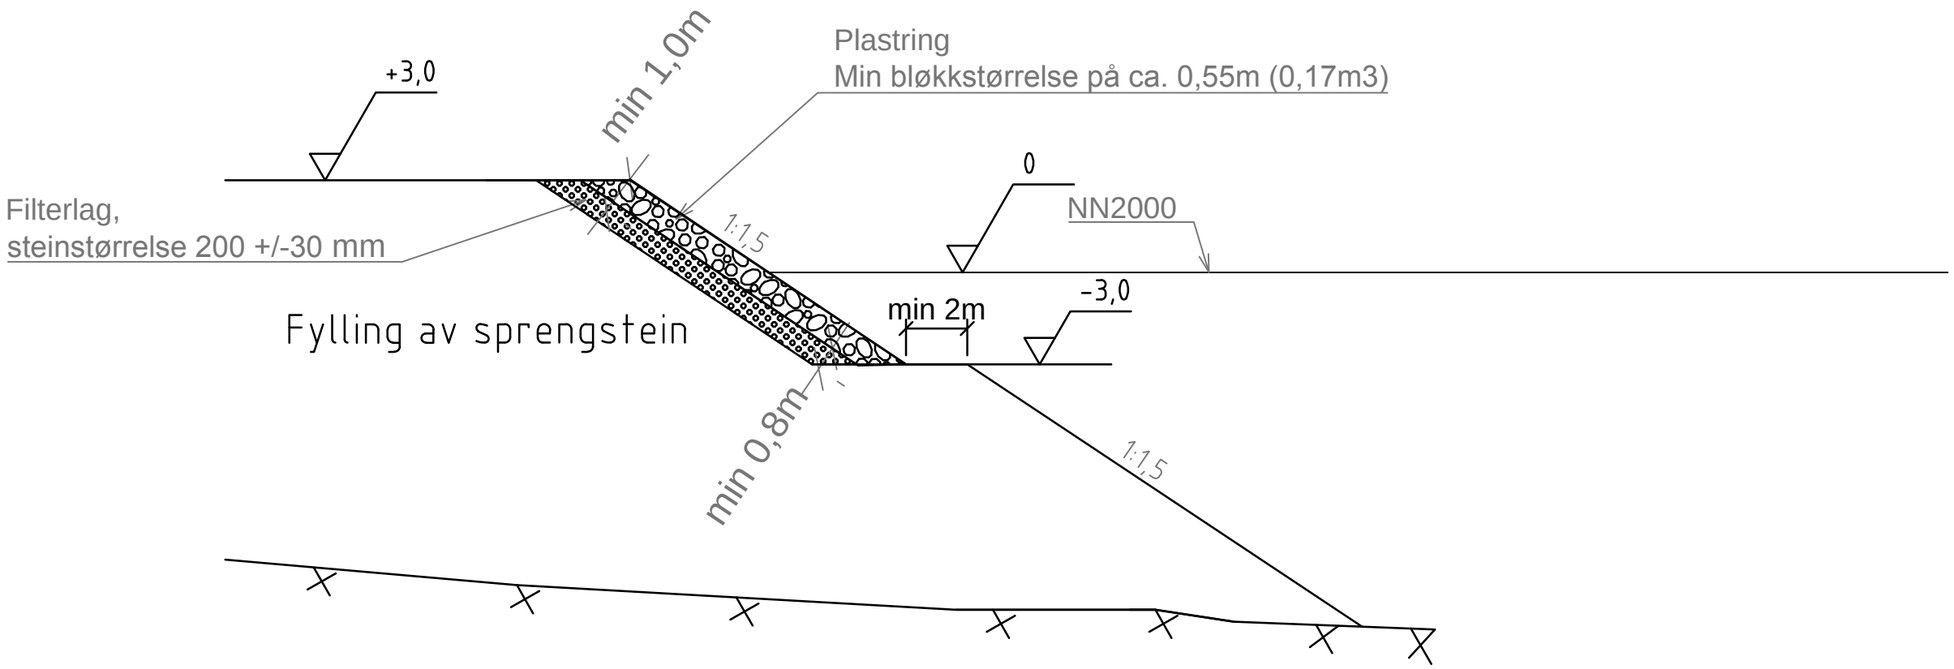

Generelt

Oppbygging med rausa plastring
Til plastringen brukes sprengstein med middel størrelse (D50) lik med 0,65m eller vekt W50=700 kg.
Filtermassen typpes ut i så tint lag som praktisk mulig, dog minimum 0,8m frem til at den kommer opp til vannoverflaten.
Filterlag har steinstørrelse imellom 170mm og 230mm.
Plastringen bygges opp med helling 1:1,5 eller slakere.
I tilfelle fylling blir påvirket av propeller fra båter eller skip kan det hende at plastring må legges dypere, men det må i så fall prosjekteres.
Det anbefales å utføre fylling mot fyllingskant opp til kote +1,0 og deretter grave opp masser for å lage hylle for plastringen som vist her ovenfor.

Revisjon	Dato	Beskrivelse	Utarbeidet	Fagkontroll	Godkjent
-	2016-12-02	Plastring	SiOUL	MaBon	SiOUL

Dette dokumentet er utarbeidet av Norconsult AS som del av det oppdraget som fremgår nedenfor. Opphavsretten tilhører Norconsult AS. Dokumentet må bare benyttes til det formål som oppdragsavtalen beskriver, og må ikke kopieres eller gjøres tilgjengelig på annen måte eller i større utstrekning enn formålet tilsier.

Midsund kommune

Målestokk (gjelder for A3 format): 1:200

Antonbua kontorbygg og næringspark
Fylling
Geoteknikk

Plastring

Norconsult

Oppdragsnummer	Tegningsnummer	Revisjon
5164917	202	-

"K:\Ner\oppdrag\Veike2\515\31\515317\BIM\Geoteknikk\AUTOGRAF.RIT\\101 - 113 -Bereprofiler inkl stabilitet og plastring.dwg - SiOUL - Plottet: 2015-09-02, 08:565 - LAYOUT = 112"