


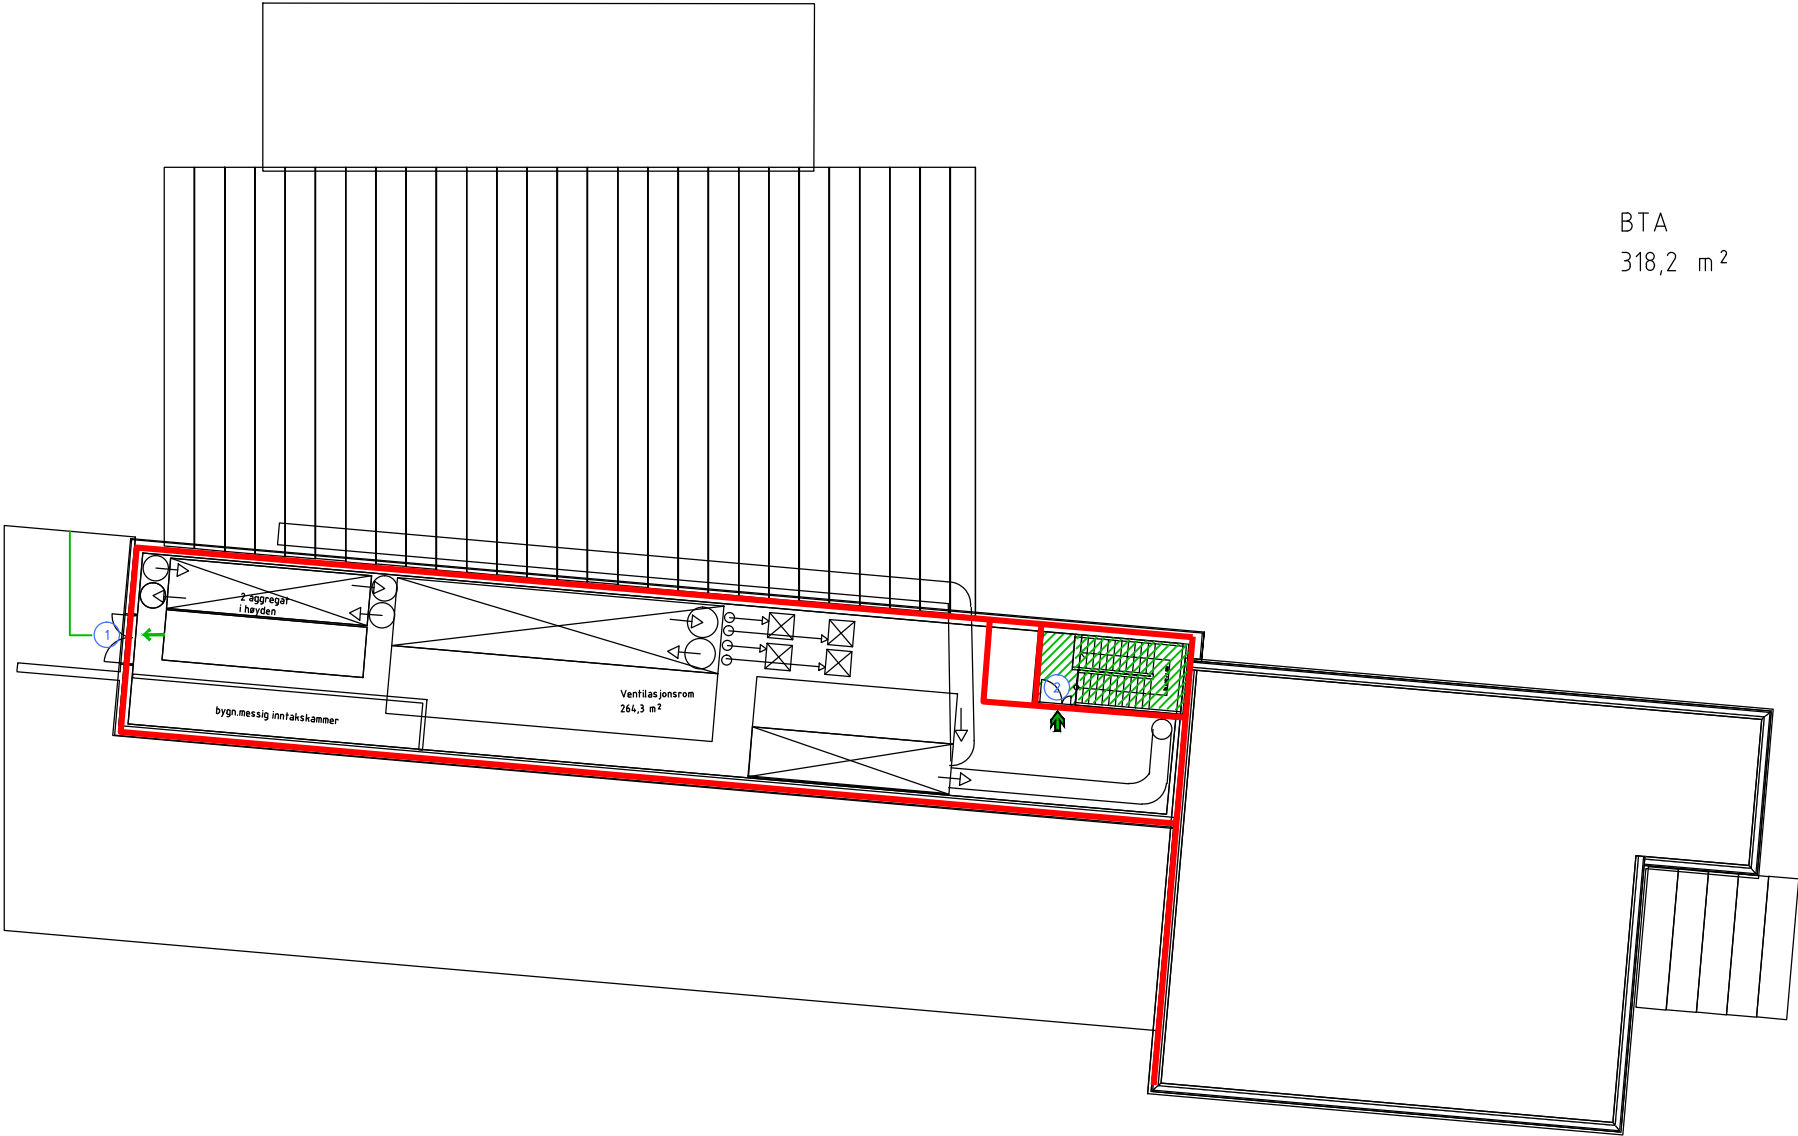

SYMBOLFORKLARING:

- BRANNCELLEVEGG EI 60 [B60]
- RØMNINGSRETNING
- ADKOMST/ANGREPSVEI BRANNVESEN
- ALTERNATIV RØMNINGSRETNING
- FLUKTVEI
- RØMNINGSVEI

DØRSKJEMA:

NR.:	TYPE:
1	EI 60-S [B60]
2	EI 30-CS [B30S]

MERKNADER:

RISIKOKLASSE: 2
BRANNKLASSE: 2
HOVEDBÆRESYSTEM R-60 [B 60]
SEKUNDÆRT BÆRESYSTEM R-60 [B 60]
BRANNALARMANLEGG: KATEGORI 2 DIREKTEKOBLET 110 SENTRAL
FOR ØVRIGE BRANNTEKNISKE KRAV, SE TILHØRENDE UTARBEIDET KONSEPT
KFR RIE-TEG FOR PLASSERING AV DETEKTORER, MANUELLE MELDERE, NØDLYS ETC
TEGNINGENE ER Å ANSE SOM KONSEPTTEGNINGER, OG SKAL LESES SAMMEN MED BRANNKONSEPT.

0	KONSEPT	2016-12-21	HMTD	MRWL	MRWL
Revisjon	Rettelse	Dato	Taget	Kontrollert	Godkjent

TILBUDSGRUNNLAG

RAMBOLL					
Rambøll Norge AS Gamle Beddingvei 28, 1671 Kråkerøy					
HALDEN KOMMUNE				RIBR	
IDD SKOLE					
4. etasje				Oppdragsnummer 1350016510	
BRANNTEKNIKK				Dokumentansvarlig HMTD	
				Tillegg F-tegn-04.dwg	
				Målestokk A3/1:300	
Kompleks	Bygg	Etasje	Fag	System	Type
		04	F		20 001
				Revisjon	Status
				0	