




1:500

13.02.2017

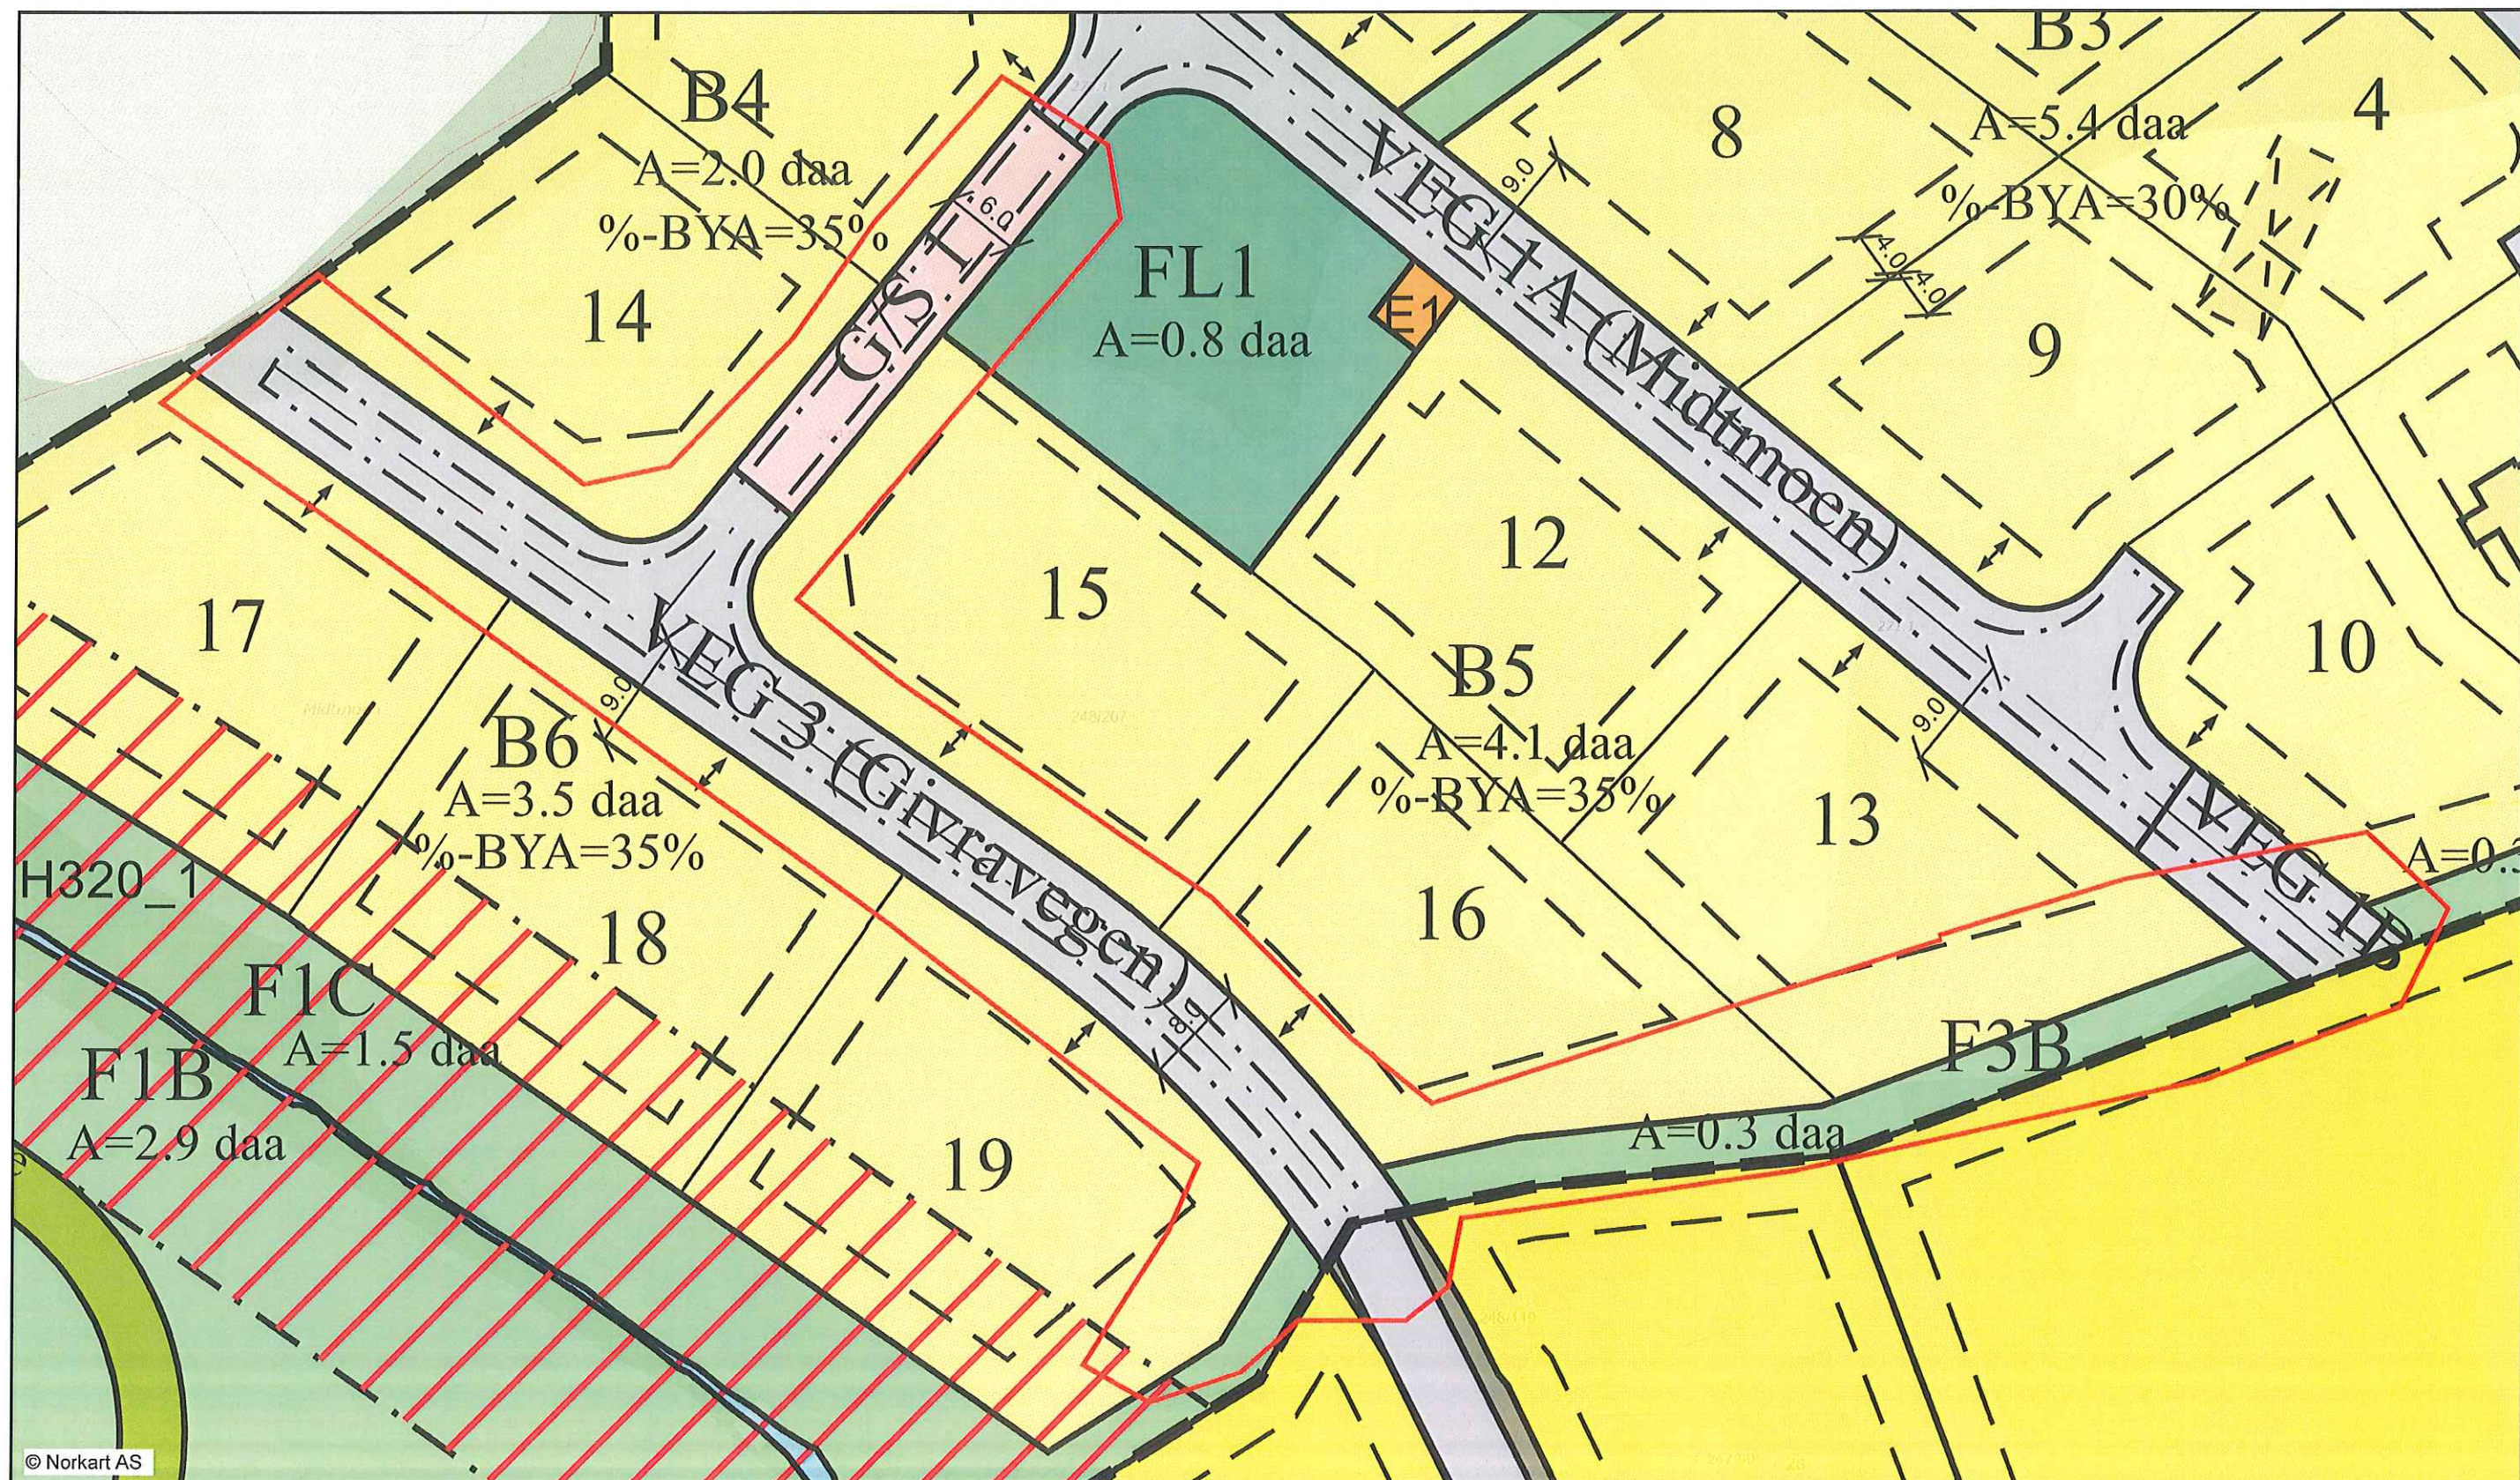

© Norkart AS

Det tas forbehold om at det kan forekomme feil på kartet, bl.a. gjelder dette eiendomsgrenser, ledninger/kabler, kummer mv., som i forbindelse med prosjektering/anleggsarbeide må undersøkes nærmere.