


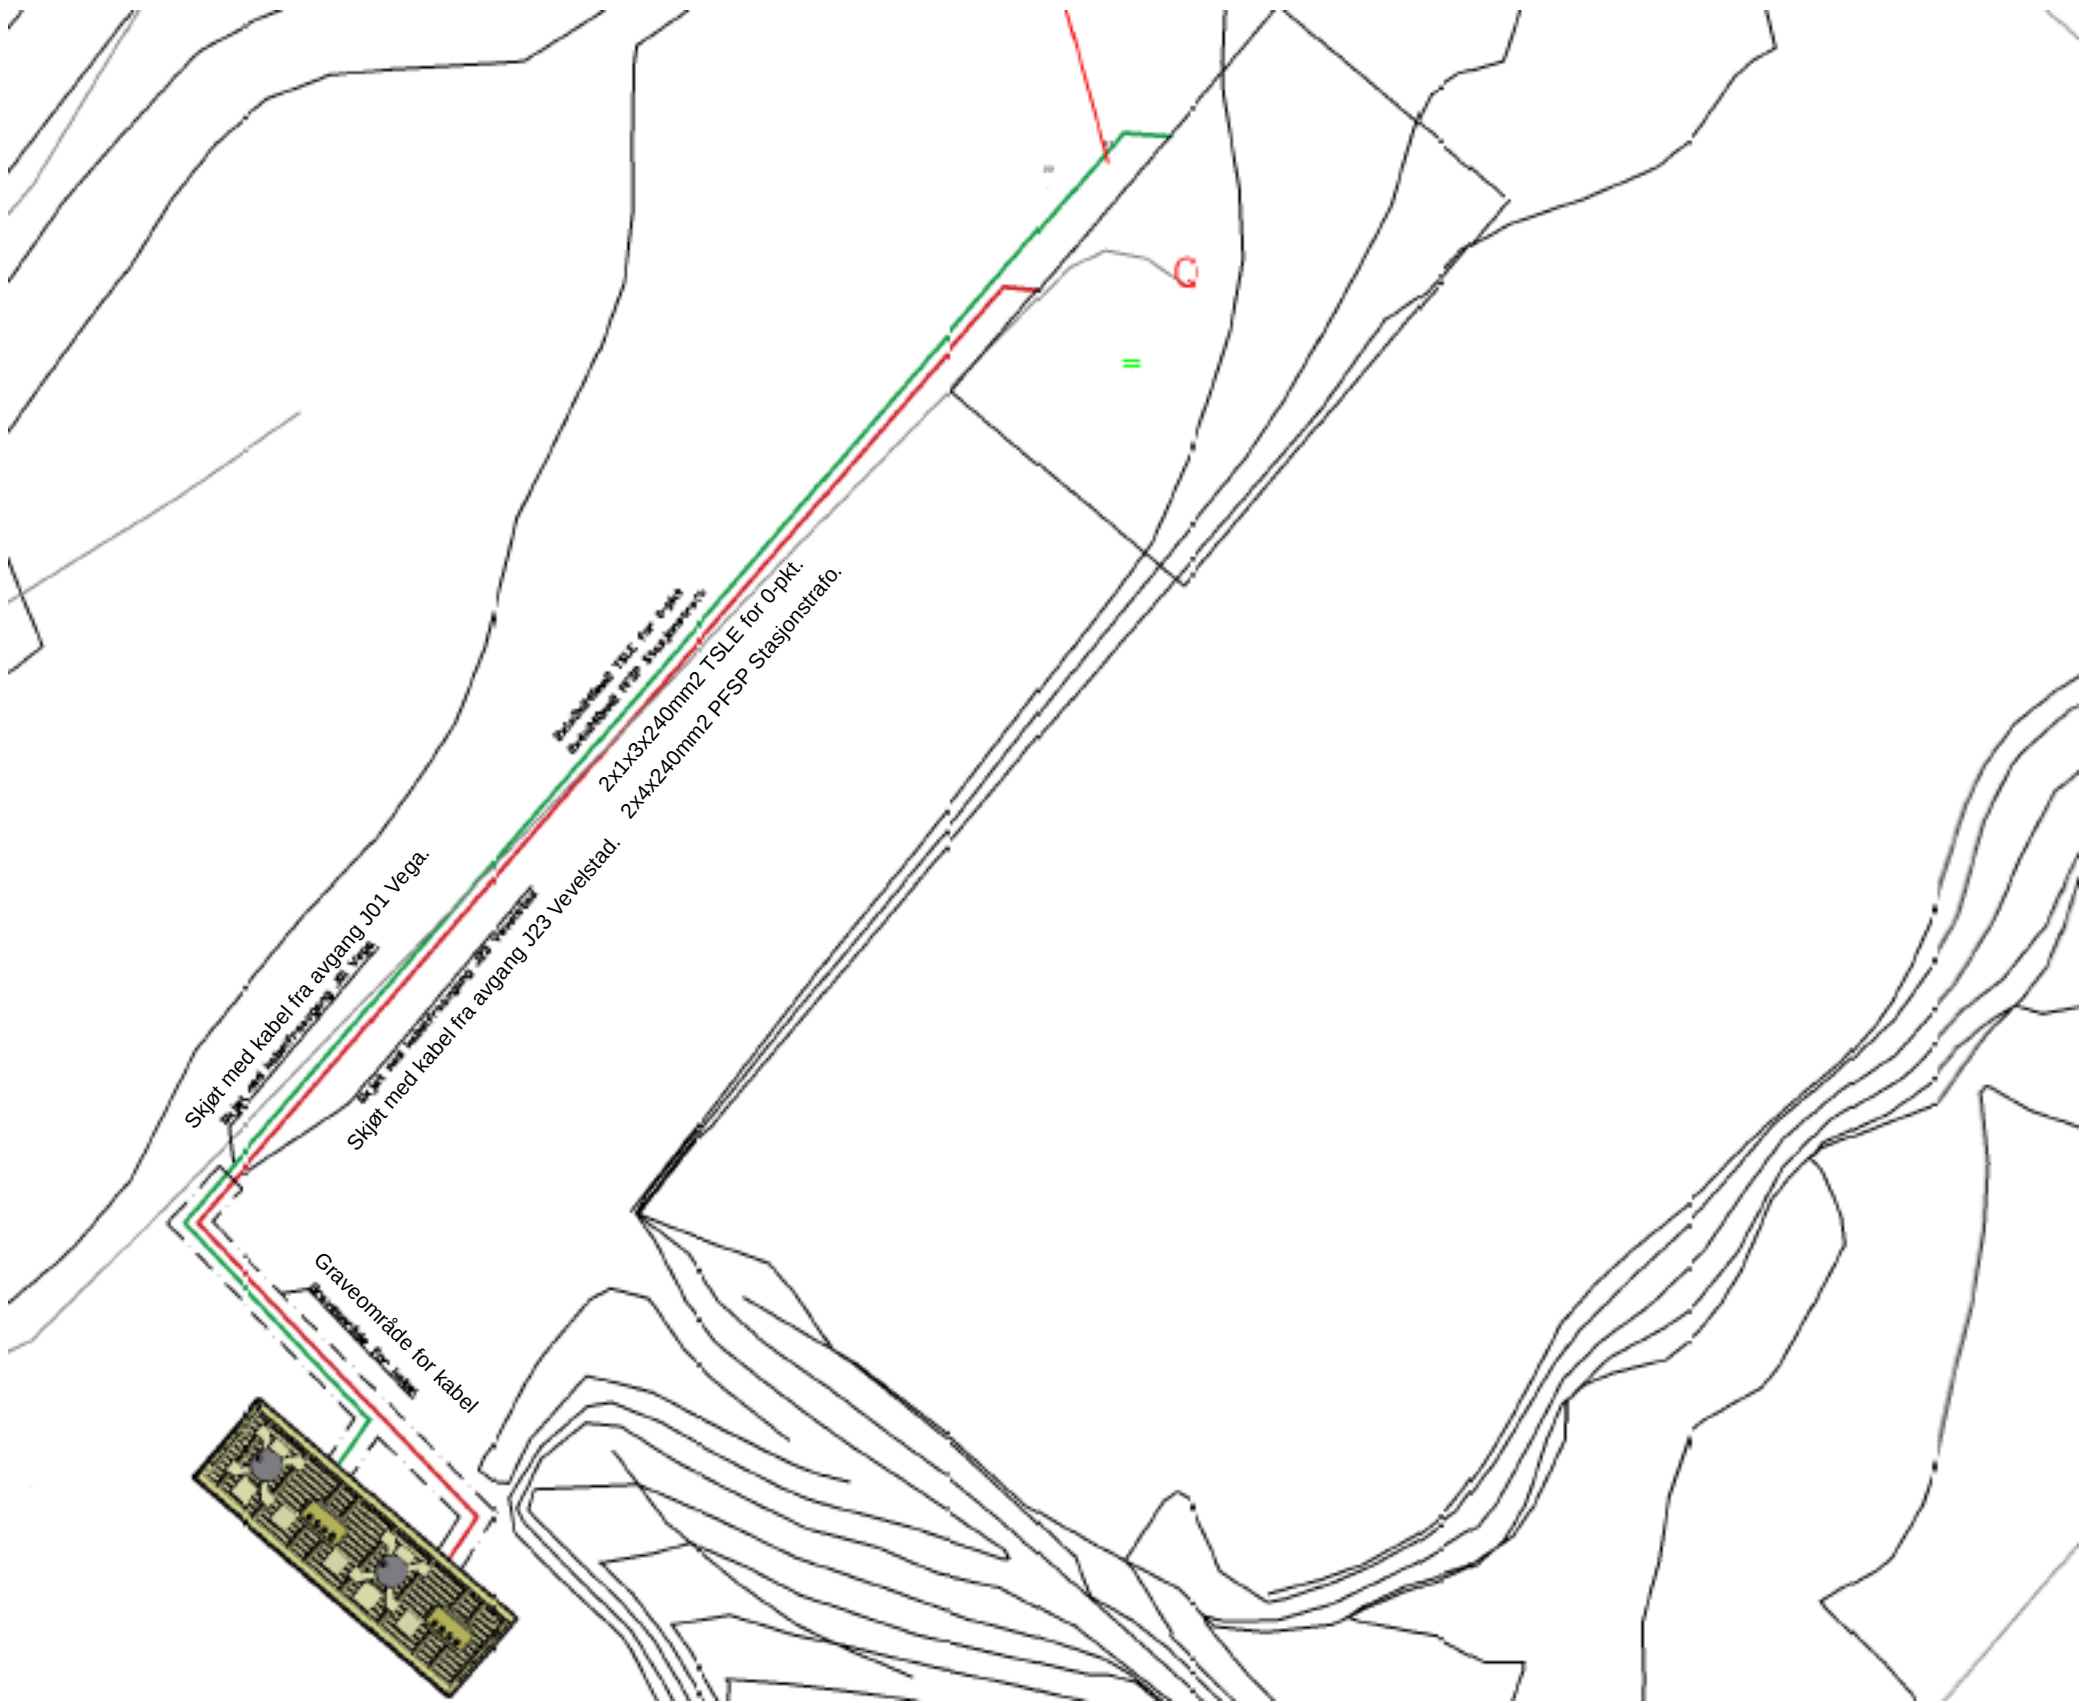



HELGELAND  
**KRAFT**

Denne tegningen må ikke kopieres eller benyttes ved foretagender som rettighetshaver ikke medvirker i.

| REV. : | DATO : | REVISJON : | SIGN. : |
|--------|--------|------------|---------|
|        |        |            |         |
|        |        |            |         |
|                |                    |                                                    |
|----------------|--------------------|----------------------------------------------------|
| TILTAKSHAVER : | Helgeland Kraft as |                                                    |
| BYGGEPLASS :   | Tilrem Trafo       | Produsert av :                                     |
| KOMMUNE :      | Br.sund            | Helgeland Kraft as<br>Postboks 702<br>8654 MOSJØEN |

|                     |               |             |            |
|---------------------|---------------|-------------|------------|
| TEGNING, INNHOLD    |               |             | MÅL        |
| Situasjonsplan      |               |             |            |
| PROSJEKT            |               |             | PROSJ. NR. |
| 4275-01000BU200-02A |               |             |            |
| DATO                | KONSTR./TEGN. | KONTROLLERT | TEGN.NR.   |
| 01.03.17            | RØT           |             |            |