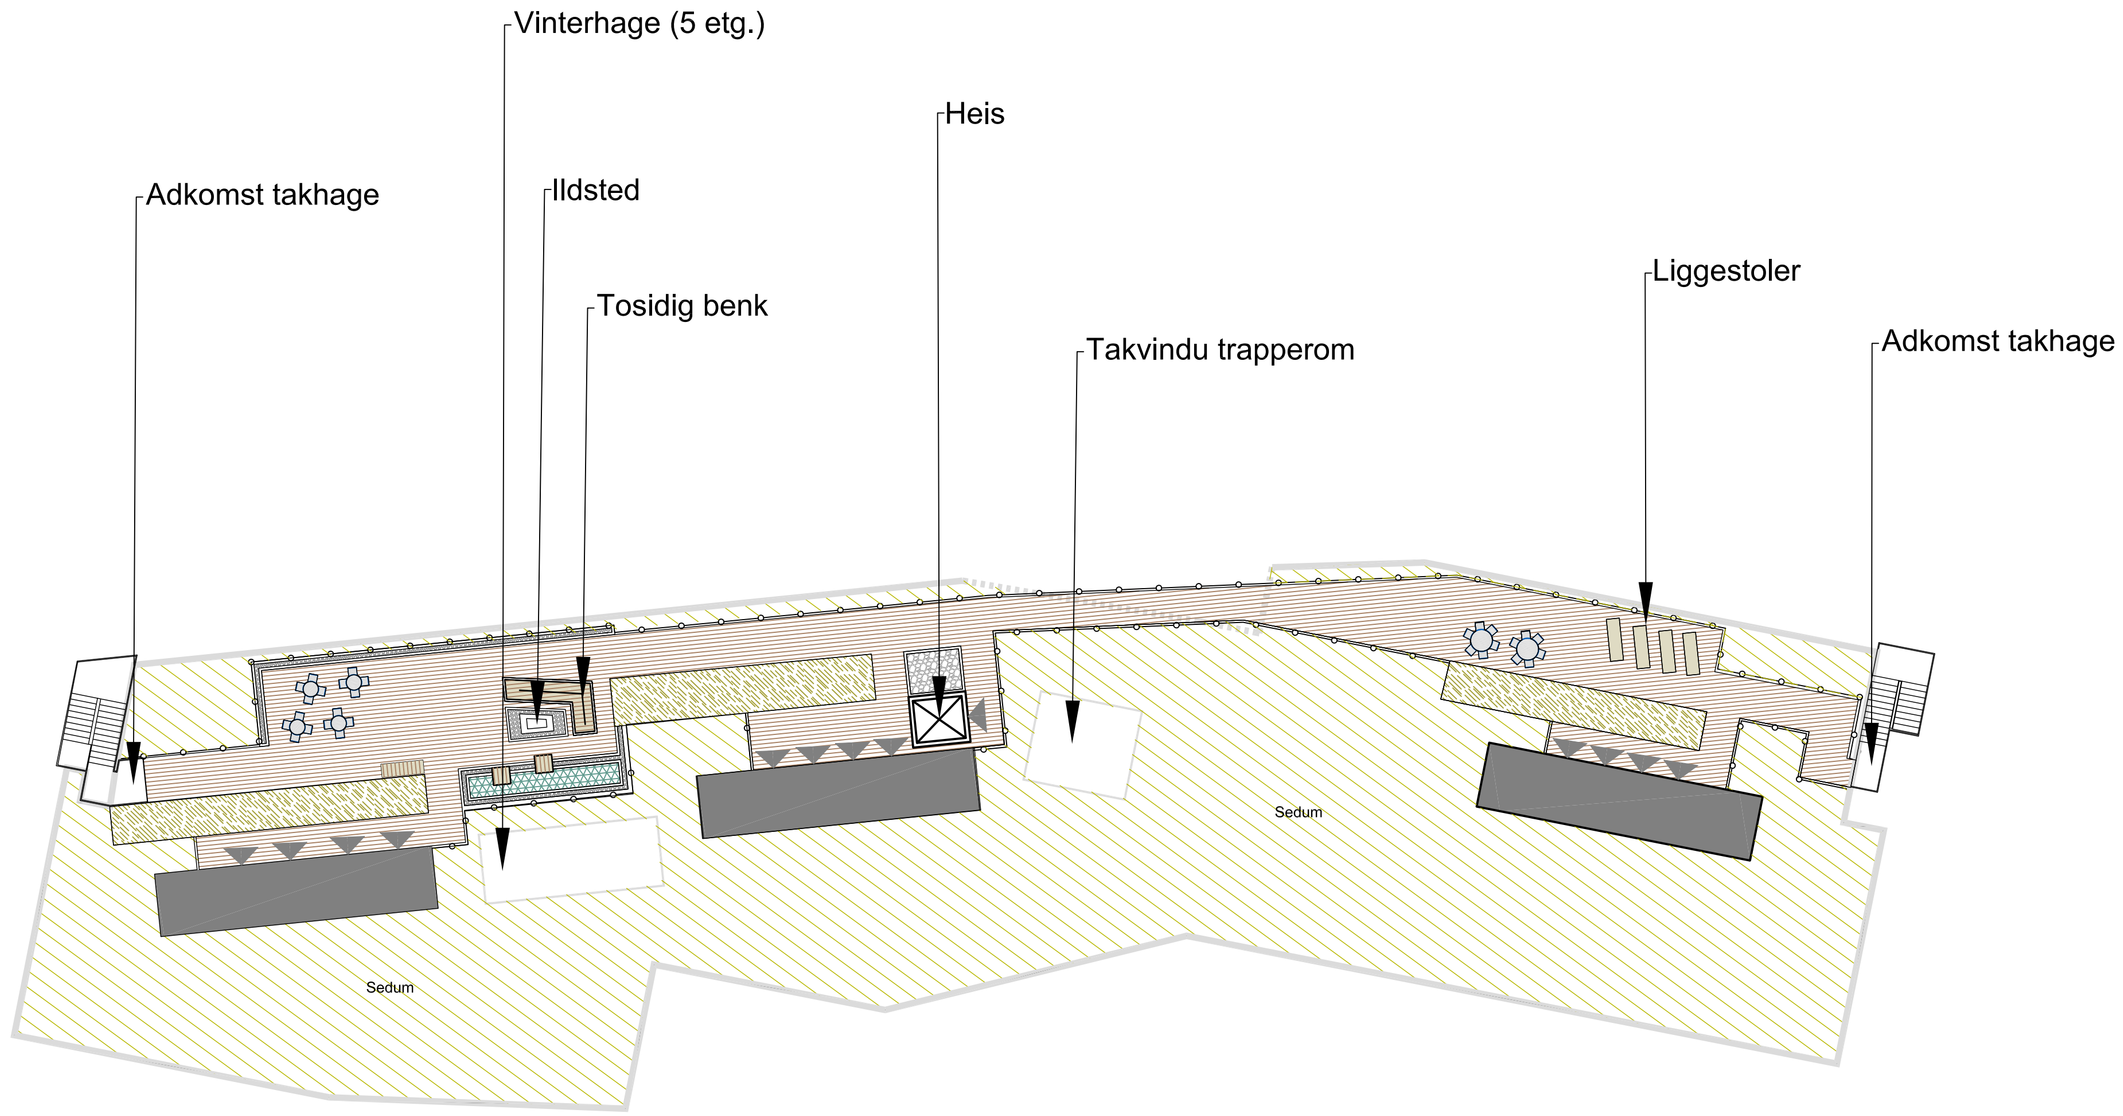

TEGNFORKLARING:

- Sedumtak
- Busk
- Urtehage
- Elvegrus 60-120mm
- Tredekke
- Kant av tre
- Rekkverk
- Benk

Rev	Revisjon	Dato	Tegn.	Kontrollsign

PROSJEKTERINGSGRUPPEN:

ARK:	tegn_3 Leiv Eiriksson Senter 7010 Trondheim	BRANN:	
BYGG:		GEOTEK:	
ELEKTRO:		LARK:	tegn_3 Leiv Eiriksson Senter 7010 Trondheim
VENT:		VA:	
VVS:		VEI:	

BYGGHERRE:

LOKALISERINGSFIGUR:

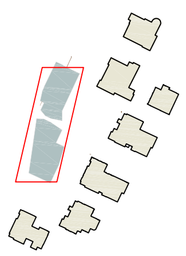

PROSJEKT:
1283 Edvard Griegs Omsorgsboliger

TEGNINGSTITTEL:
Takhage

PROSJEKTERENDE:

FIL:

TEGNINGSSTATUS:	DATO:	TEGNINGSNUMMER:	REVISJON:
Rammesøknad	23.01.2017	L-LD-001	

PROSJ.NR.:	MÅLESTOKK:	FORMAT:
16393	1:200	A1

TEGNET AV:	KONTROLLERT AV:	SIGNERT AV:
SLR	JS	PM

FAG - TYPE- LØPENR