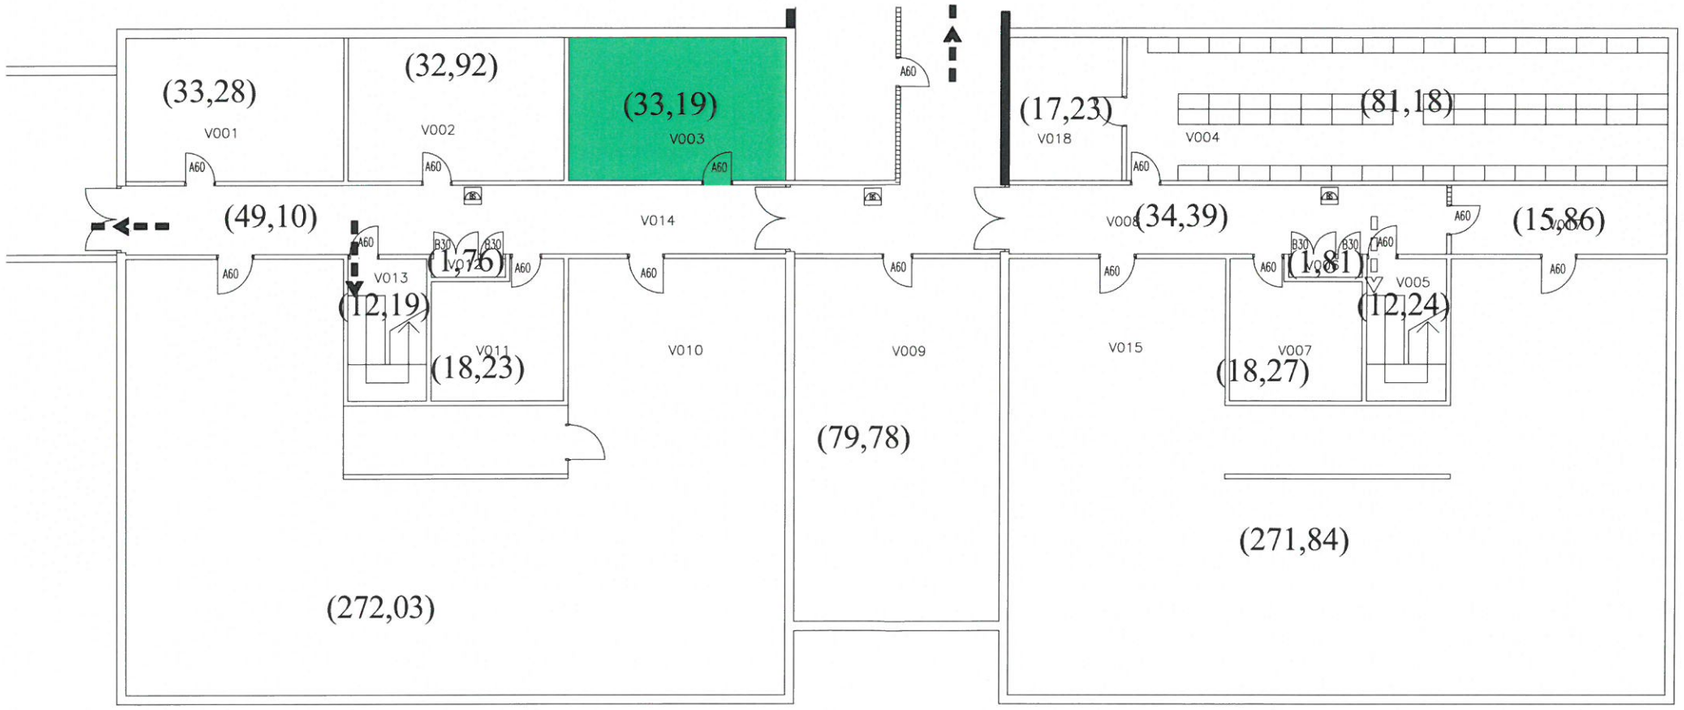

INNHERRED SYKEHUS
BRANNTEKNISK
DOKUMENTASJON

RØMNINGSVEG

RØMNINGSRETNING

RØMNINGSUTGANG

AUTOMATISK BRANN-SLUKKNINGSANLEGG

BRANNSLANGE

BRANNCELLEBEGRENS-ENDE BYGNINGSDEL

A60, B30
F30, F15
A60S ...

BRANNVEGG A 120/
ETASJESKILLERE

BRANNMOTSTANDS-KLASSE FOR D?RER.

M 1:200

KJELLER BYGG 2

MÅL:	SIGN:	DATO:
1 : 100	JE	01.09.93

TEGN. NR. 9303 - S200

ARKITEKTKONTORET
KJELL ERIK ARSTAD
VITAMINVEIEN 11 A 0485 OSLO
TLF 22 22 24 80 FAX 22 22 11 04