




TYPISK SNITT G/S-VEG
M=1:50

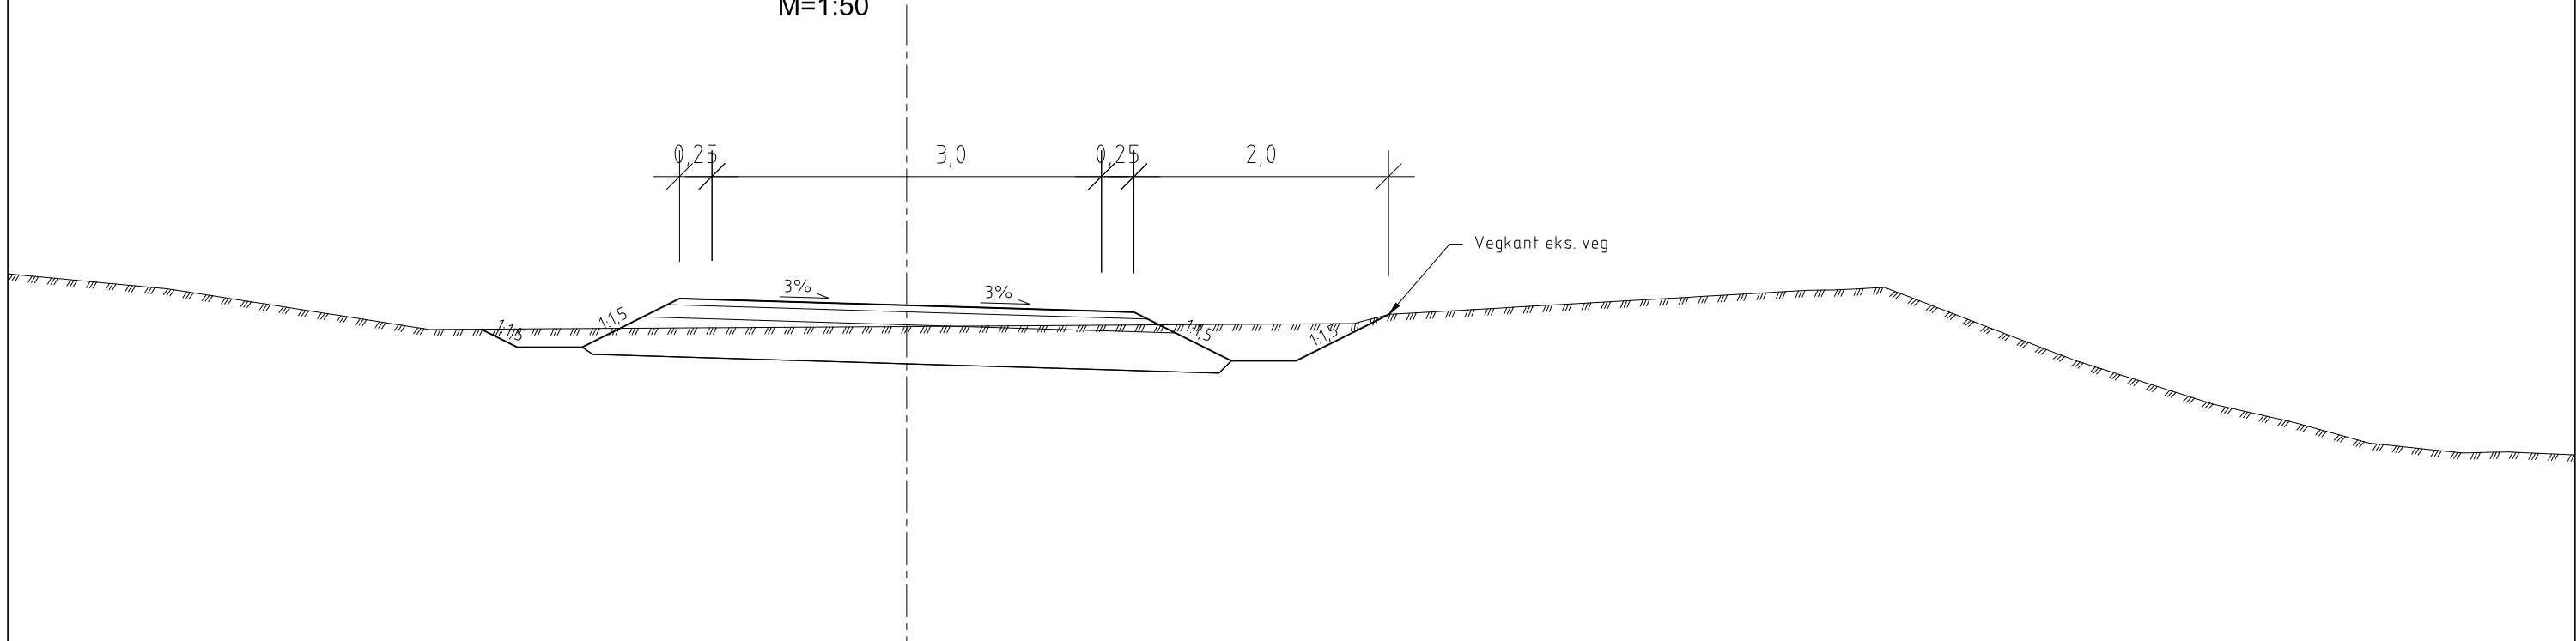


OVERBYGNING G/S-VEG
M= 1:10

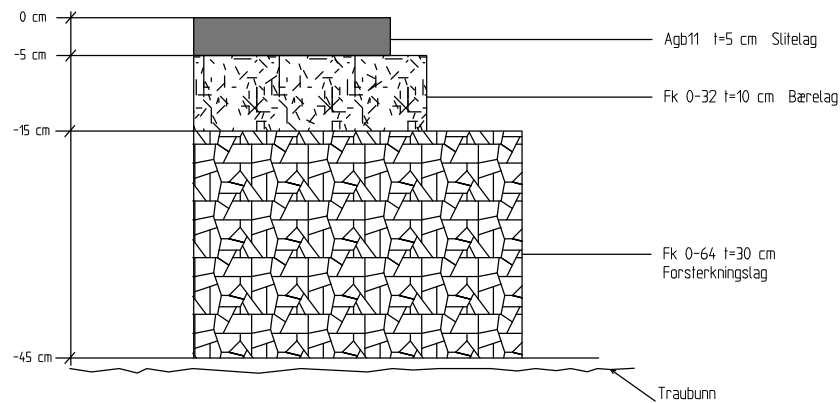

Rev.	Beskrivelse					Date	Tegn.	Kontroll.	Godkj.	
SORTLAND KOMMUNE							Fag	Formål		
							VEG		A3	
							Date			10.06.2016
G/S-VEG VESTERVEGEN TYPISK SNITT OG OVERBYGNING							Formål/RSKestokk:			
							1:50/10			
 www.multiconsult.no		Status TIL GODKJENNING		Konstr./Tegnet CJ	Kontrollert GS	Godkjent GS		Rev.		
		Oppdragsnr.		Tegningsnr.						
		713470		F01						

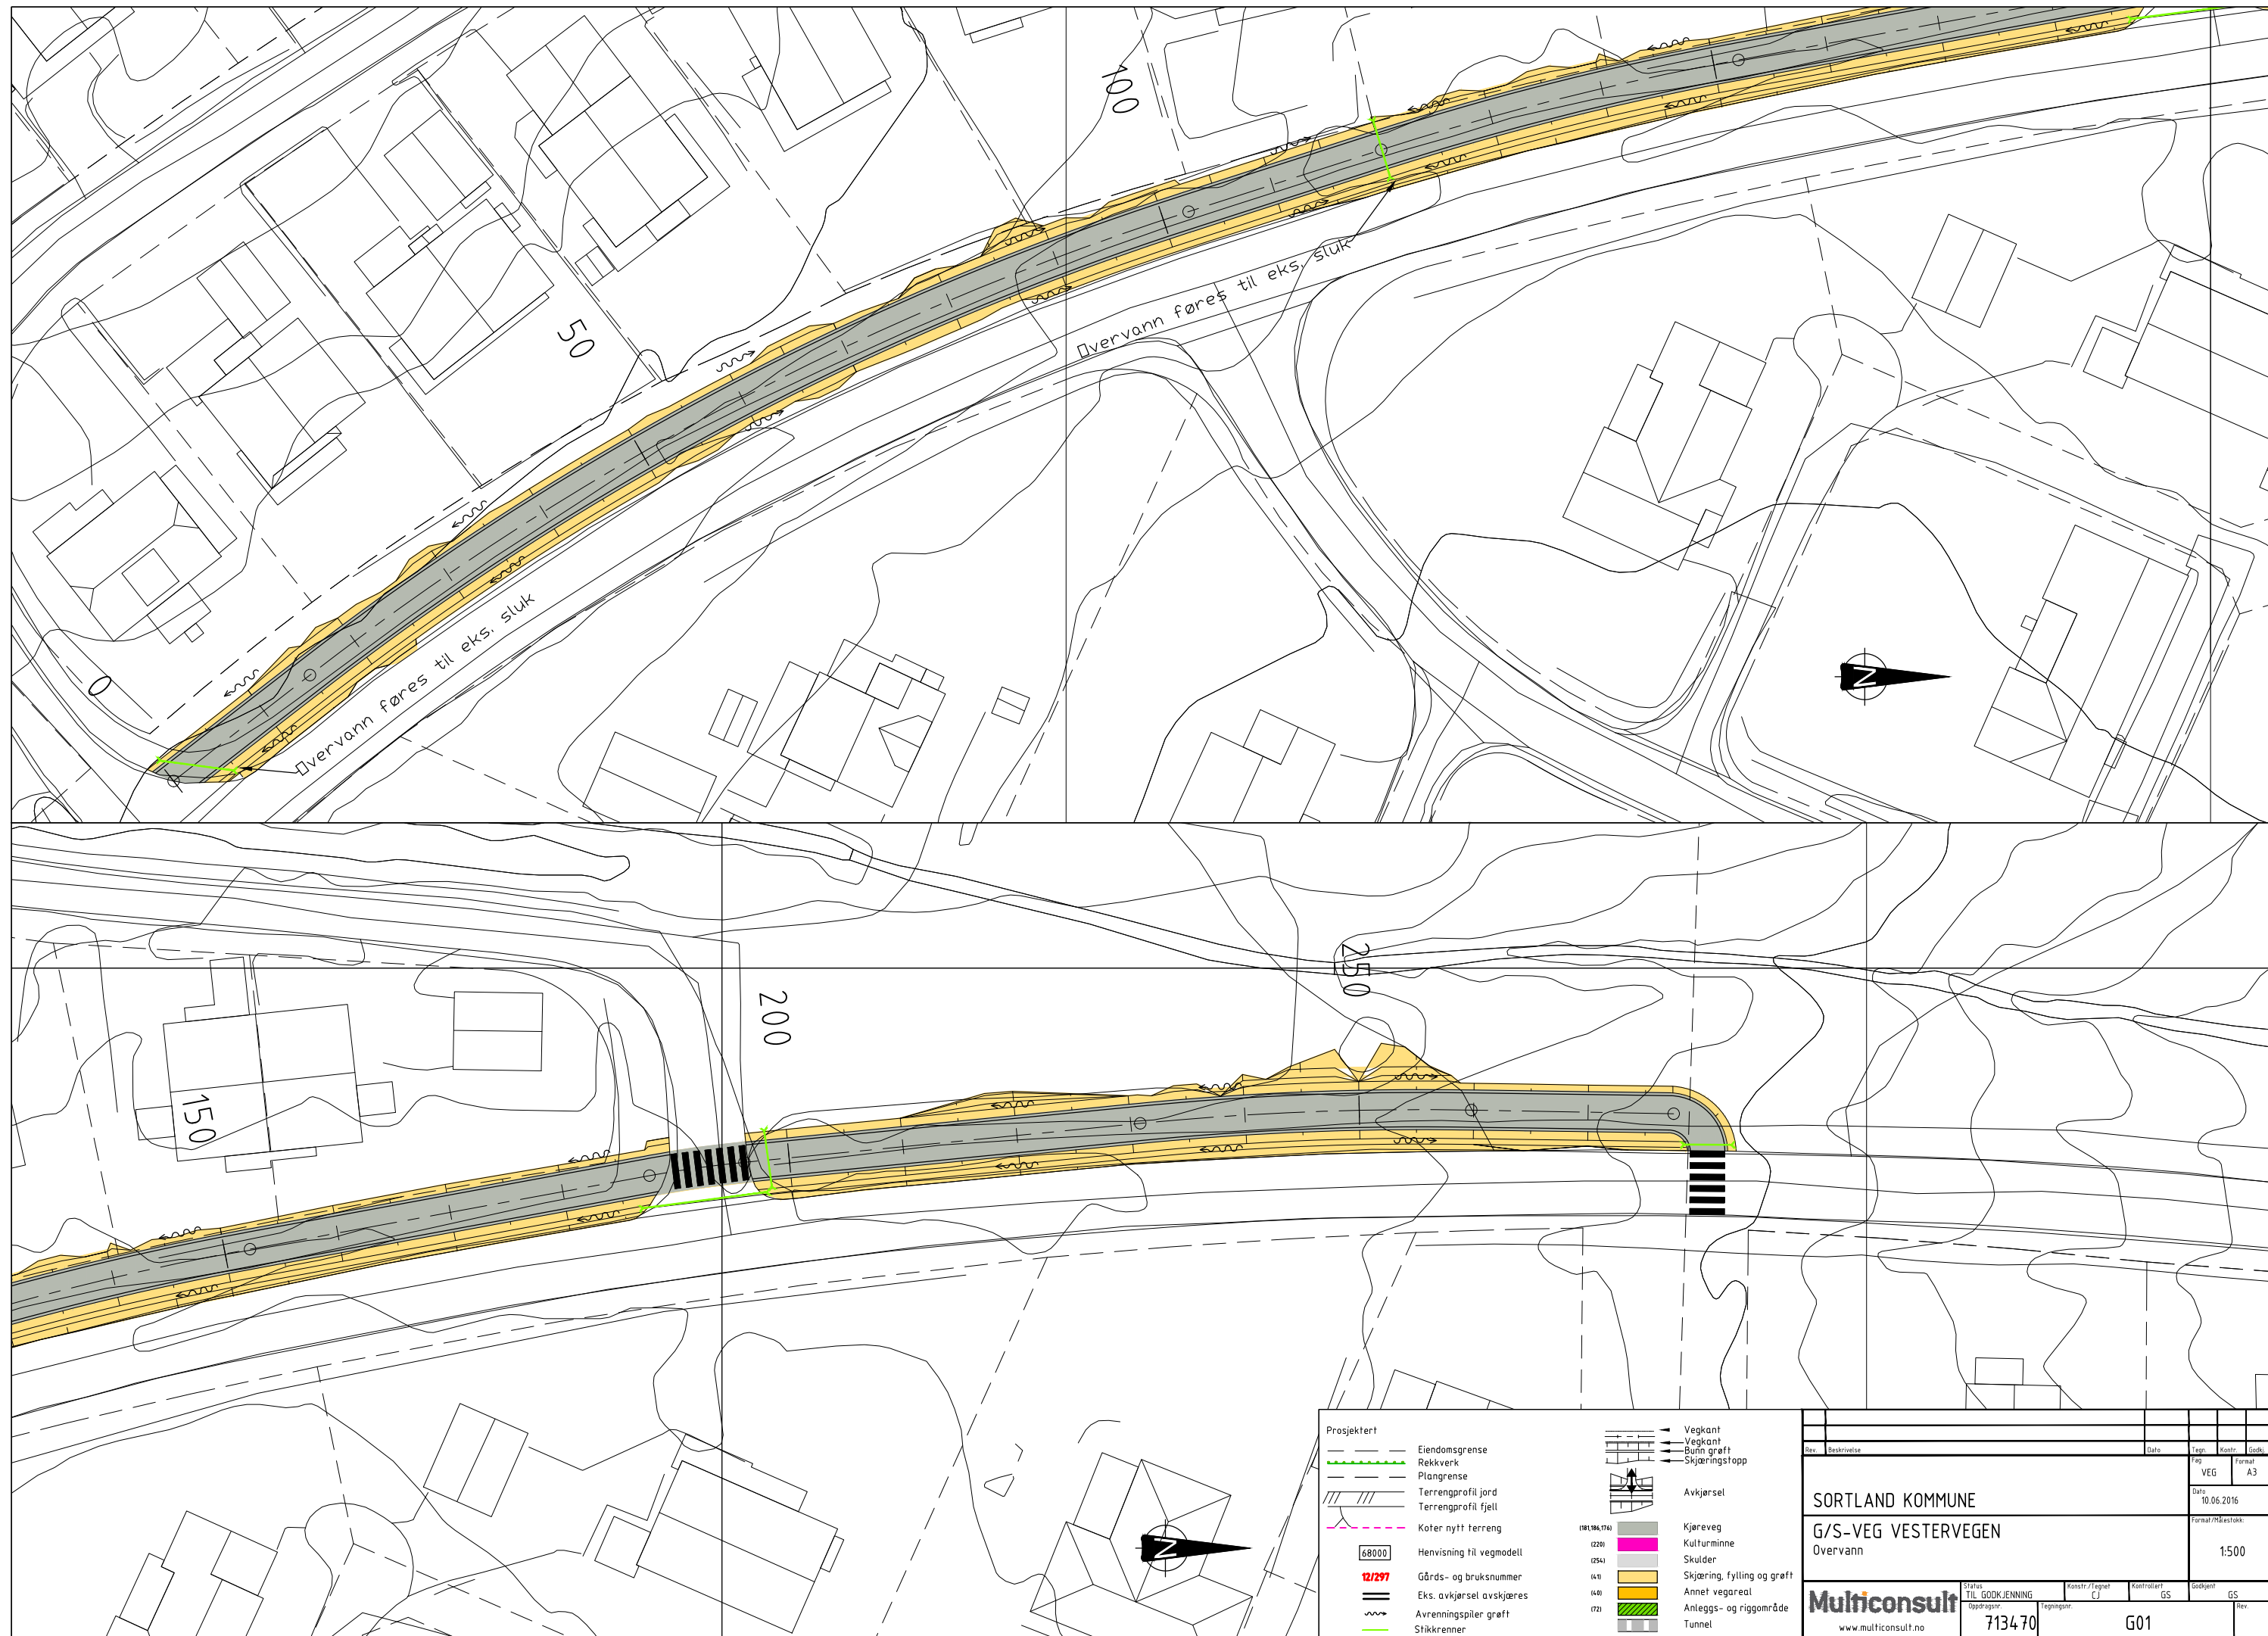

Nr.	Symbol	Skilt nr.	Størrelse	Antall	Merknader
1		522	400x400mm	4	Skiltene utføres med refleksfolie type 2. Monteres på 75mm rør.
2		516.0H	LS	4	Skiltene utføres med refleksfolie type 2. Monteres på 75mm rør.

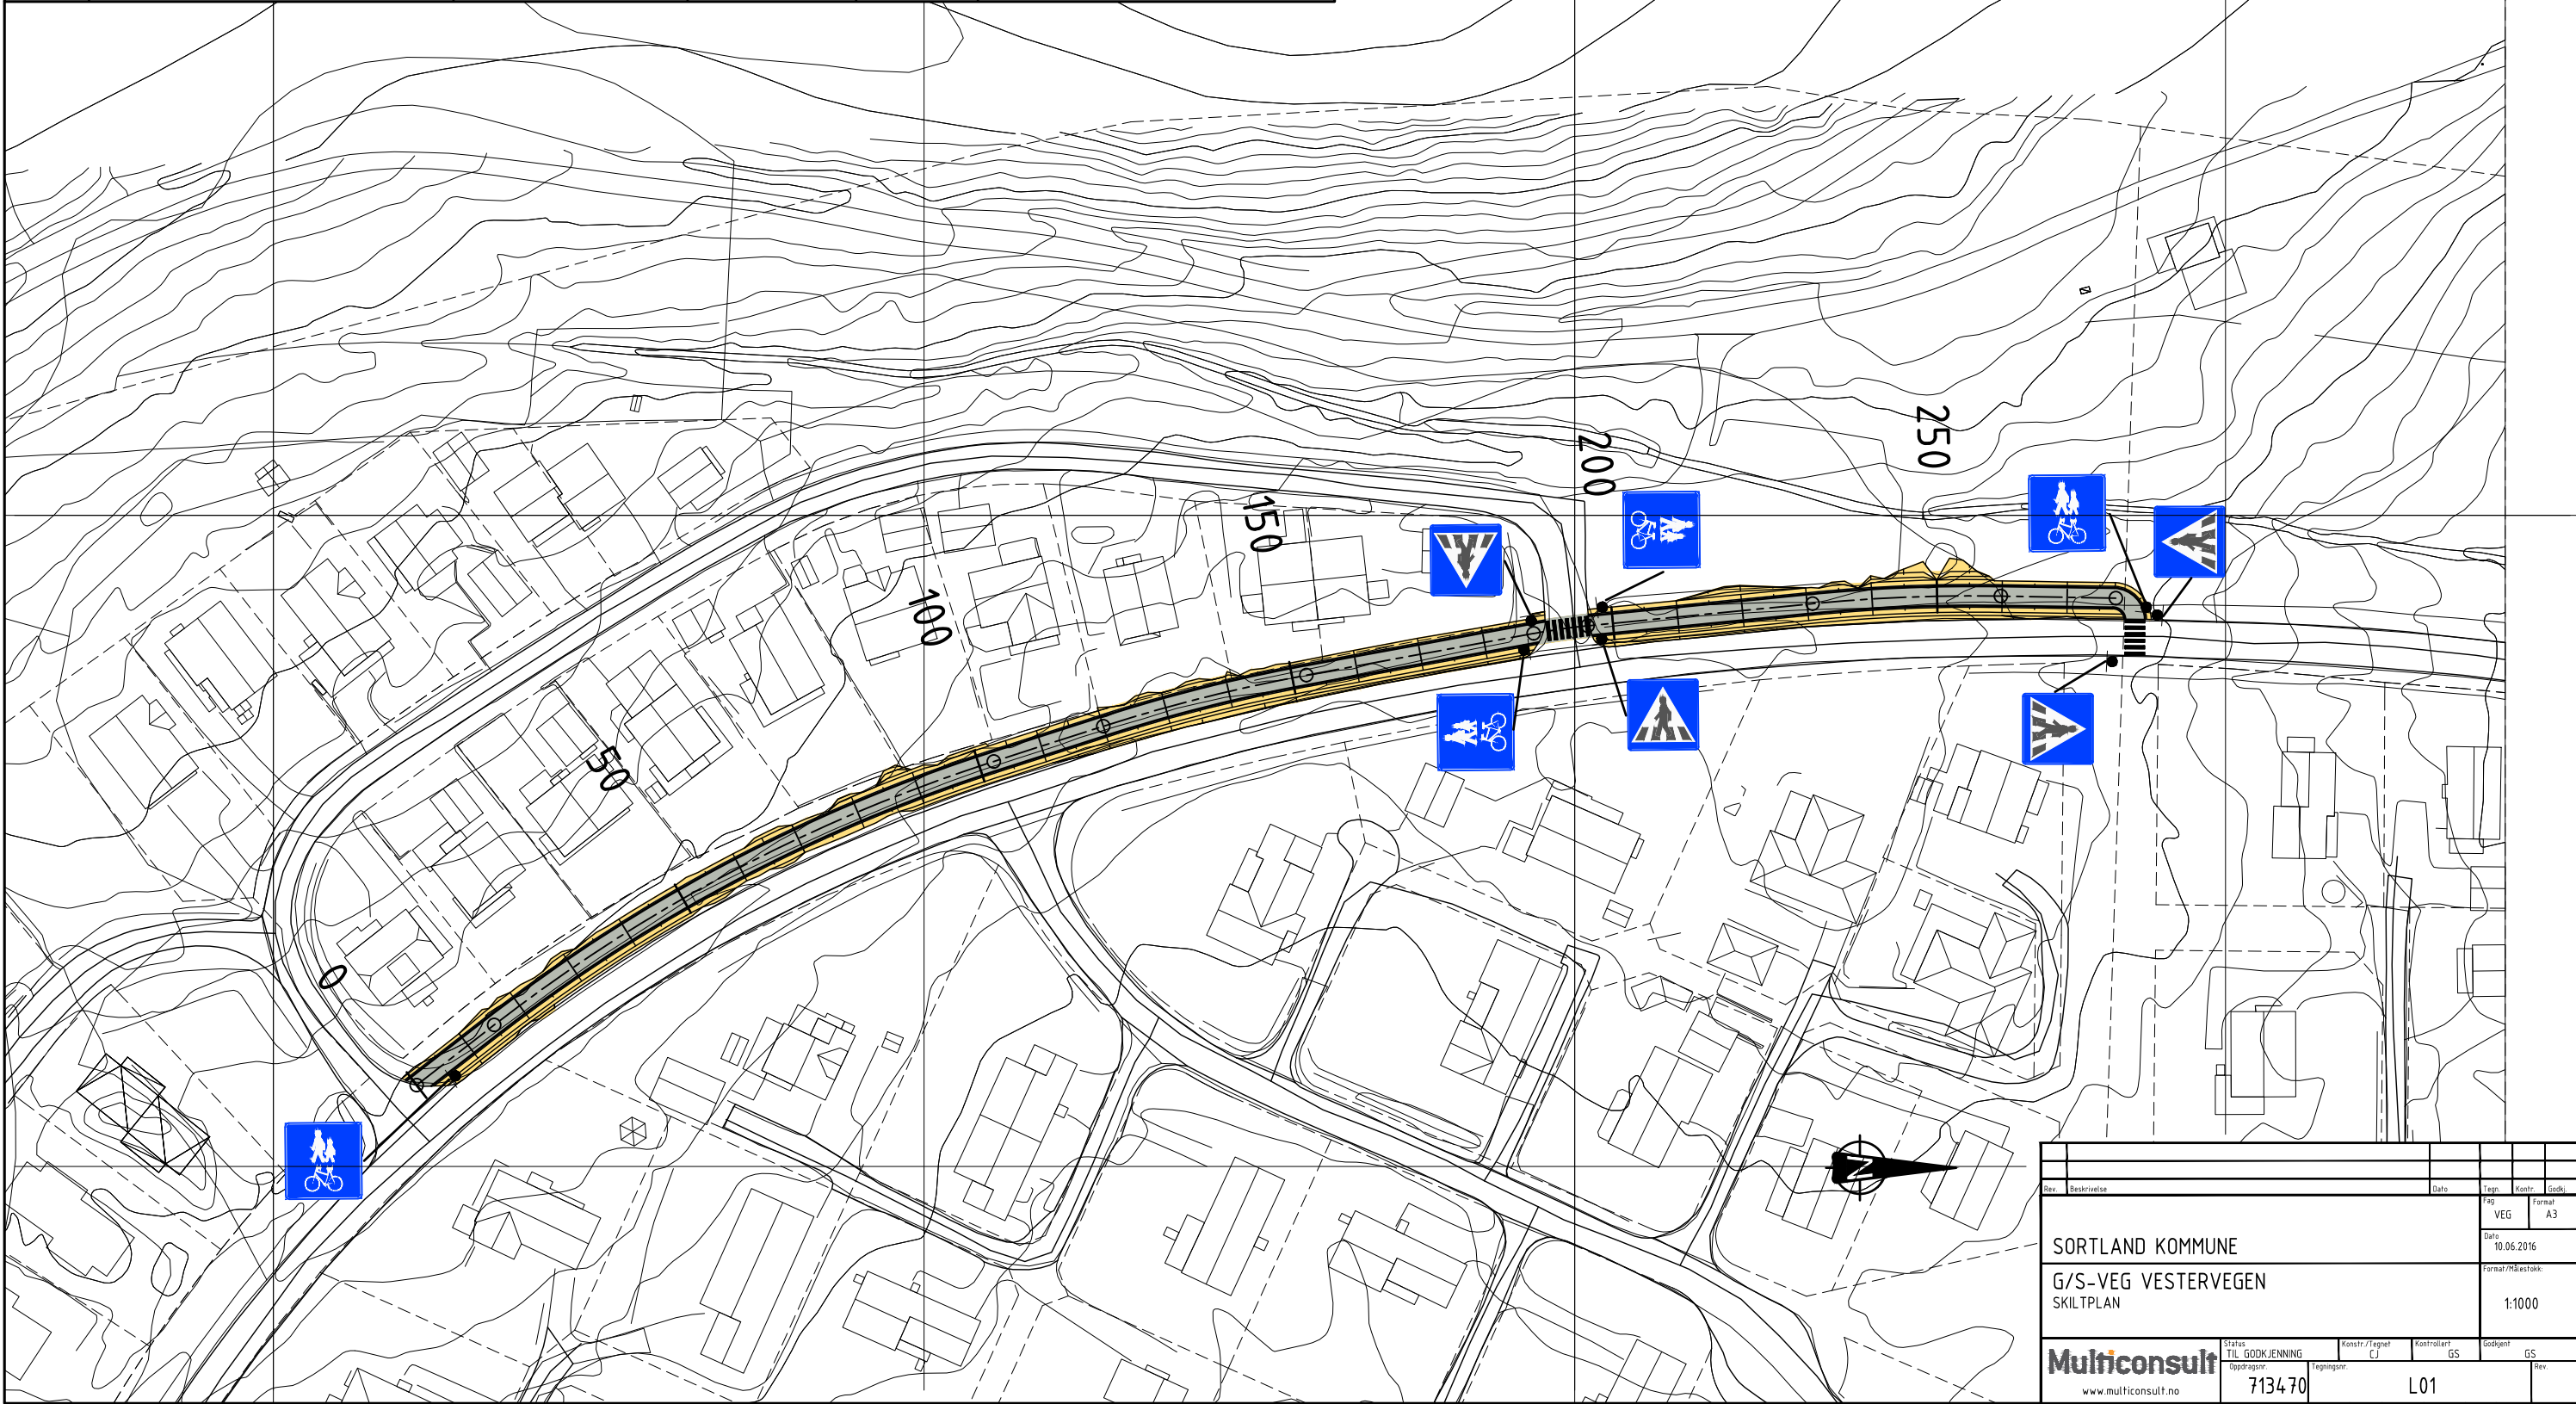

Rev.	Beskrivelse	Date	Tegn.	Konstr.	Godkj.
	VEG	10.06.2016			A3
SORTLAND KOMMUNE					
G/S-VEG VESTERVEGEN					
SKILTPLAN					1:1000
Status: TIL GODKJENNING		Konstr./Tegnet: GJ	Kontrollert: GS	Godkjent: GS	Rev.
Oppdragsnr: 713470		Tegningsnr: L01			
www.multiconsult.no					