
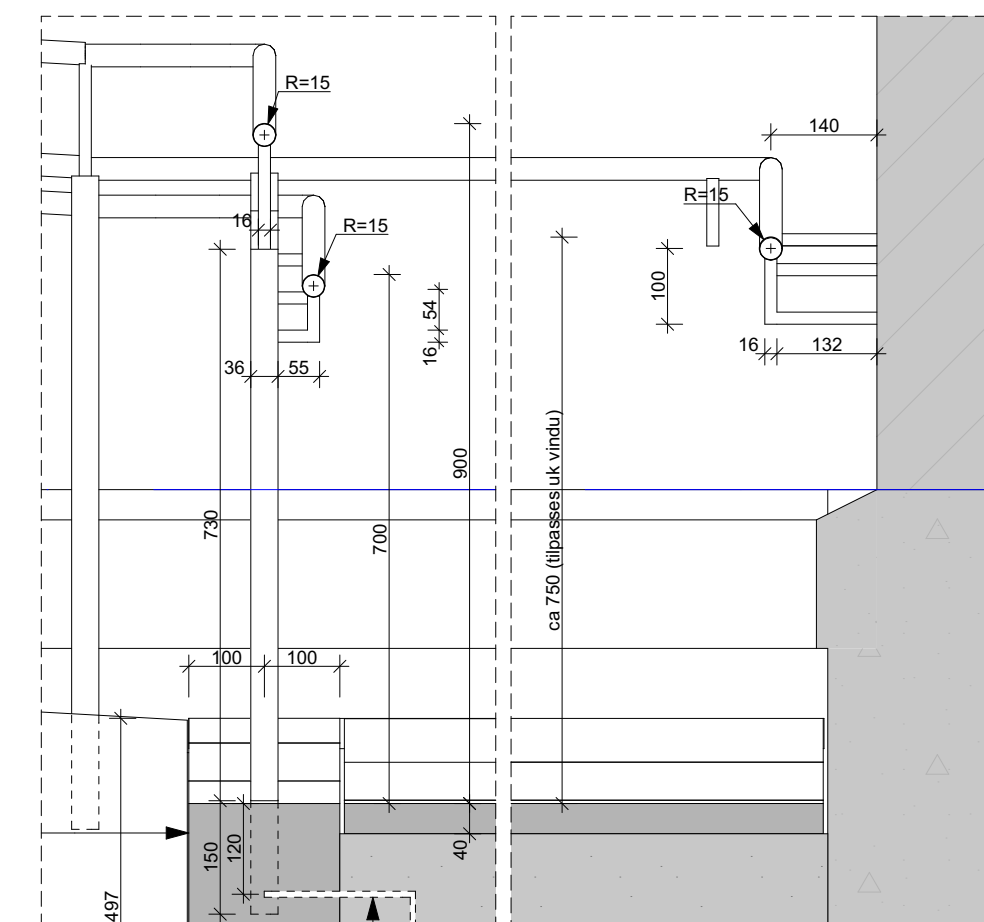
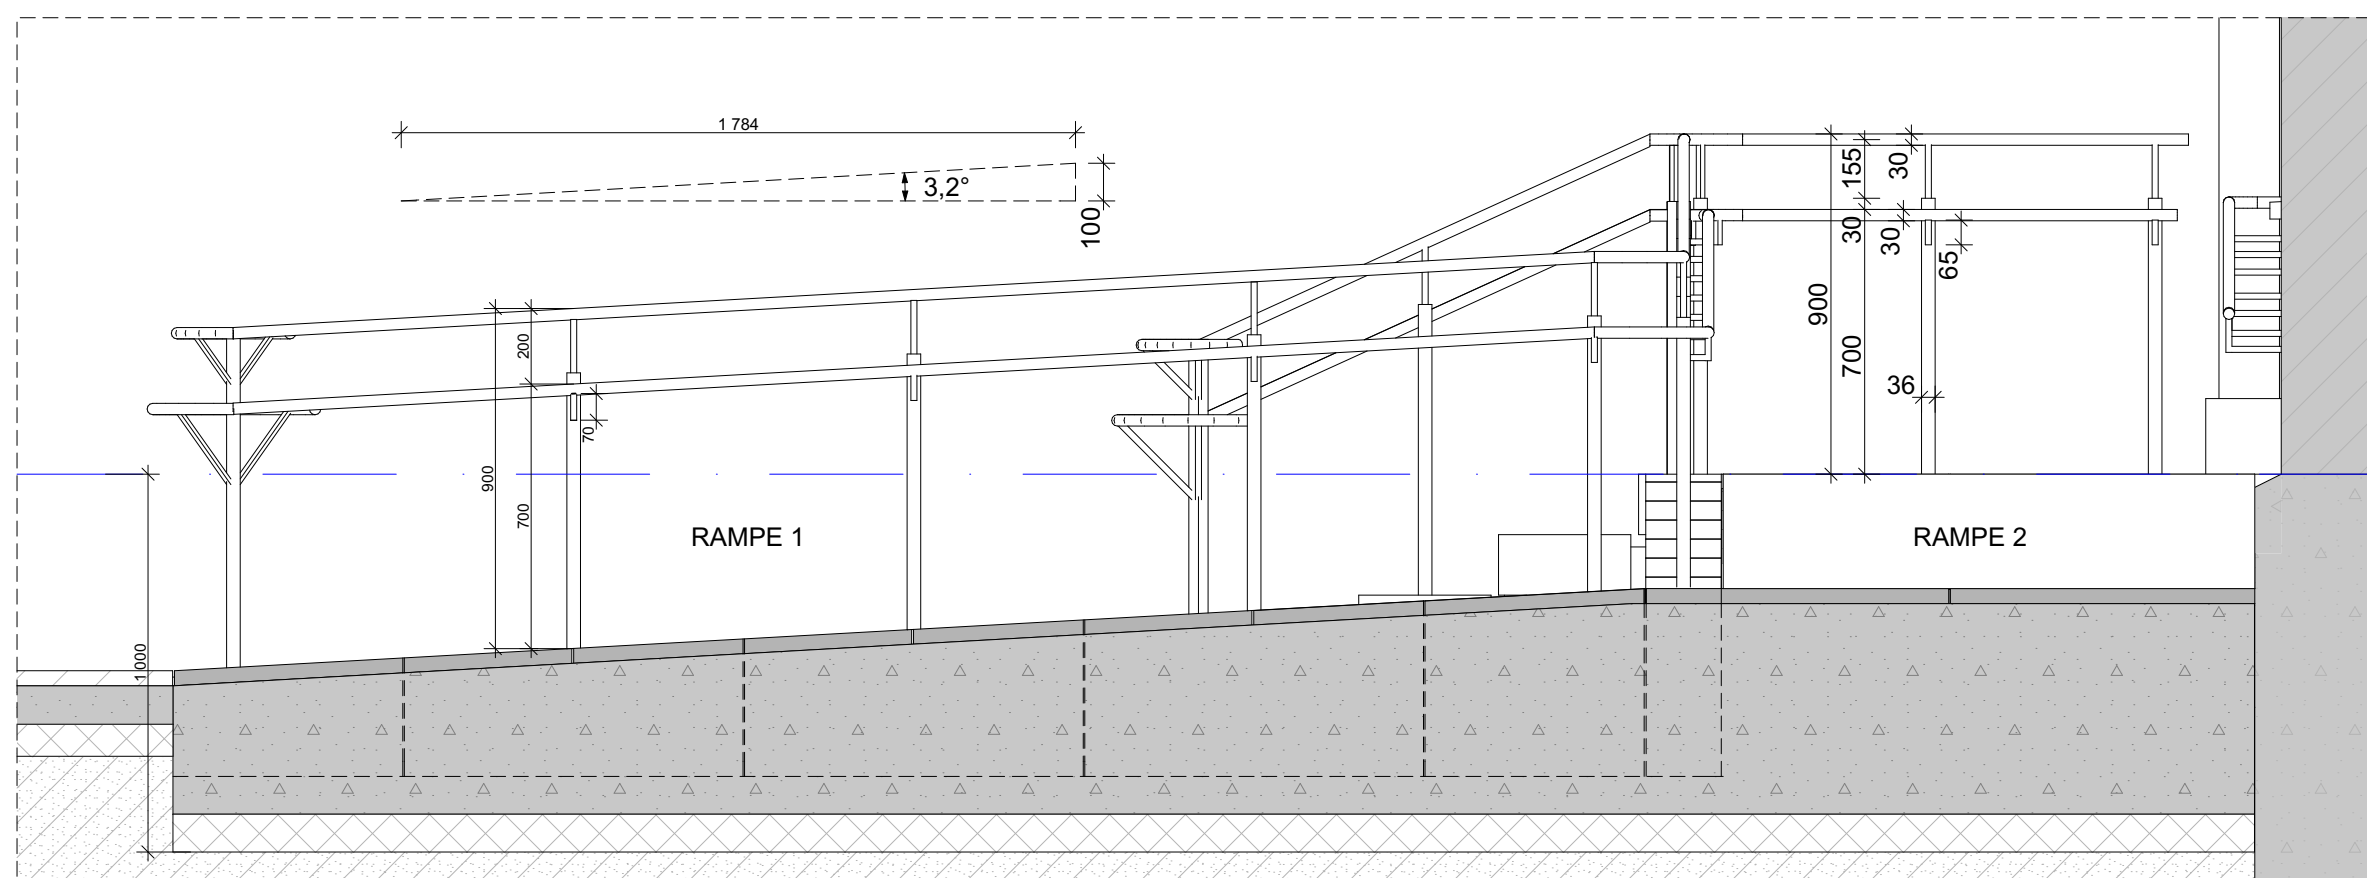
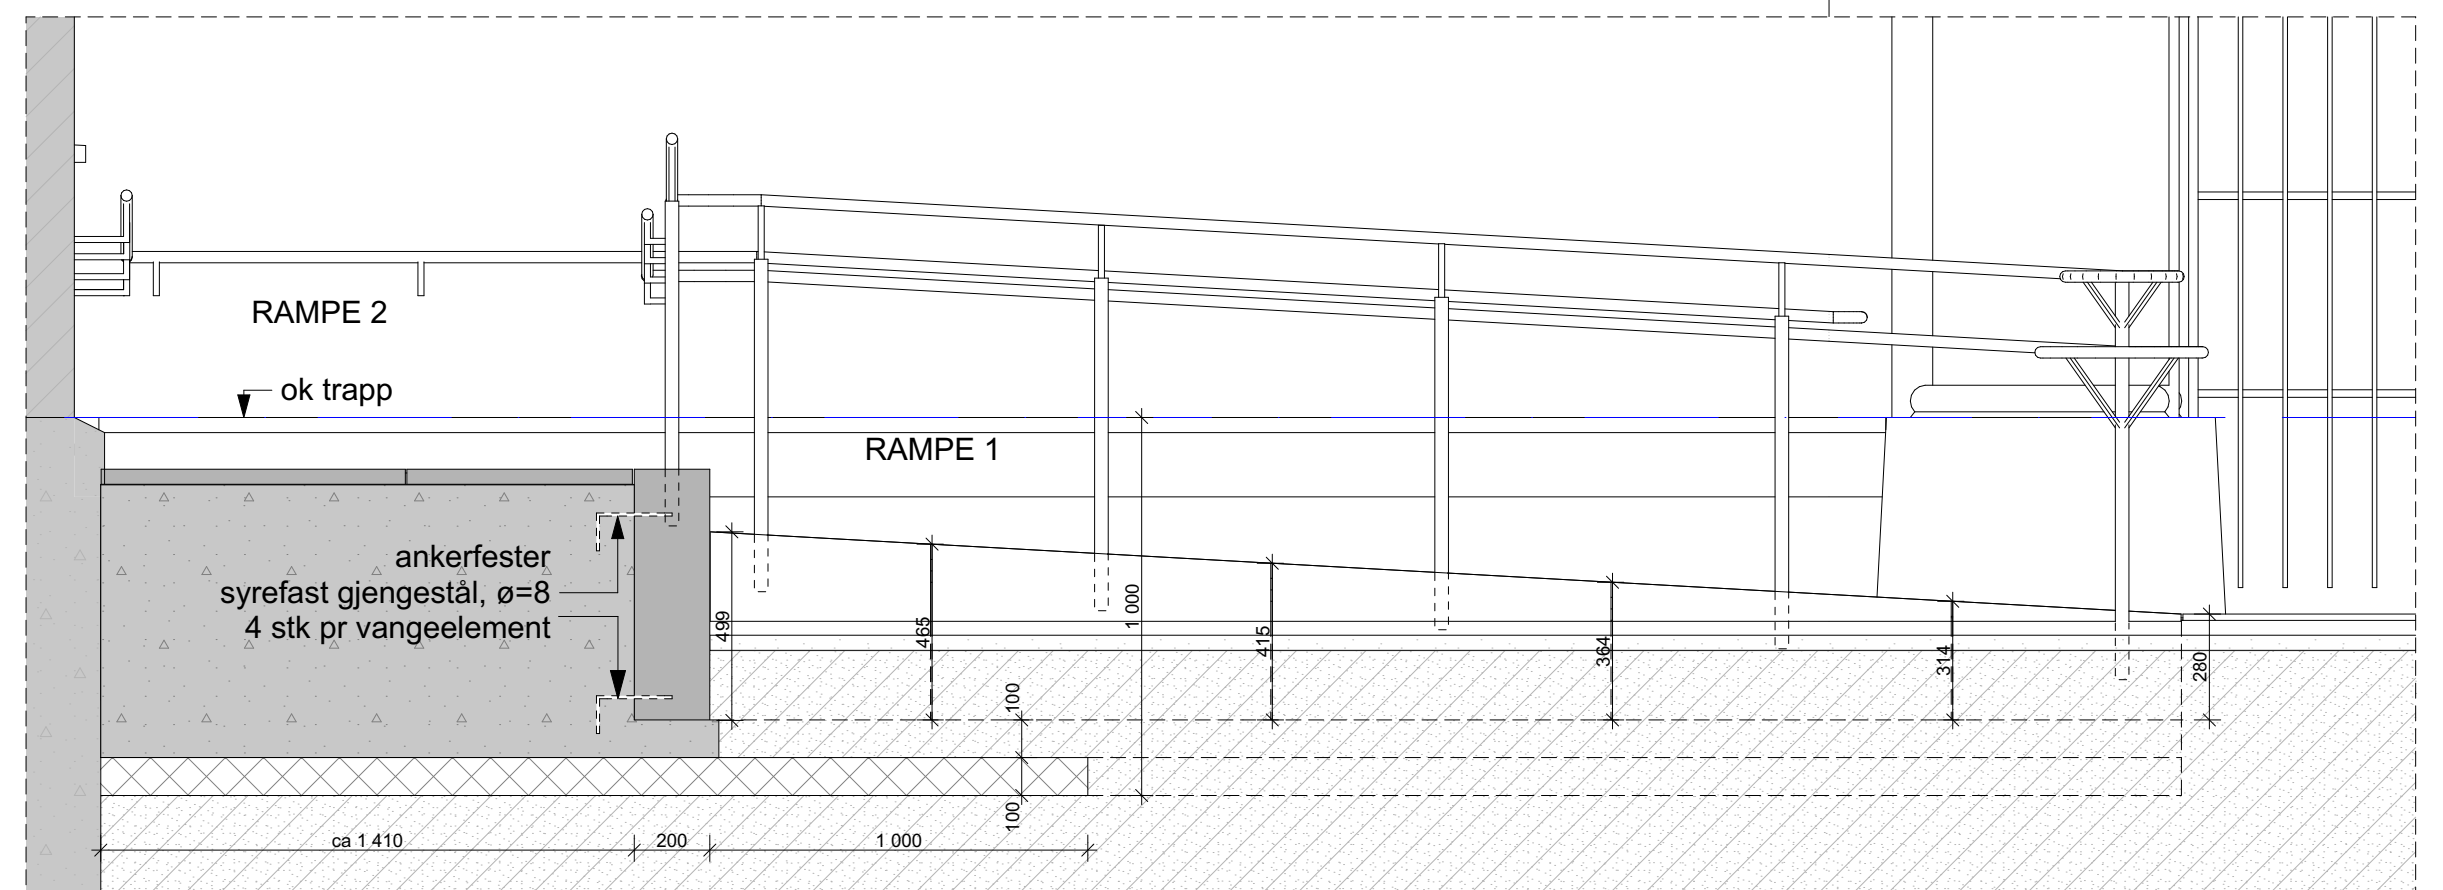
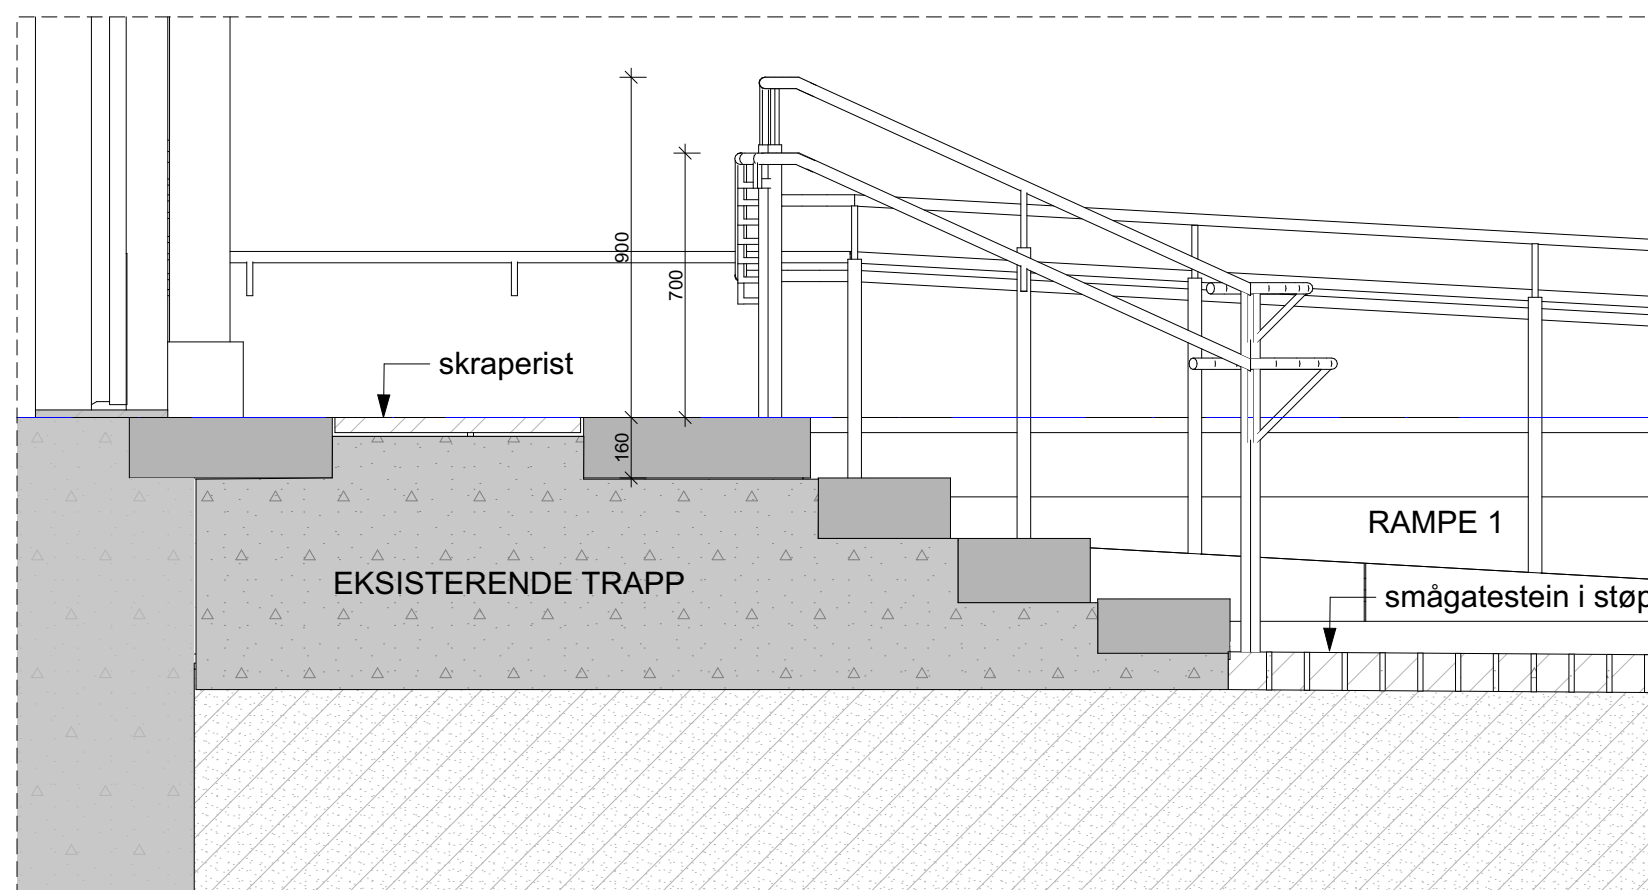


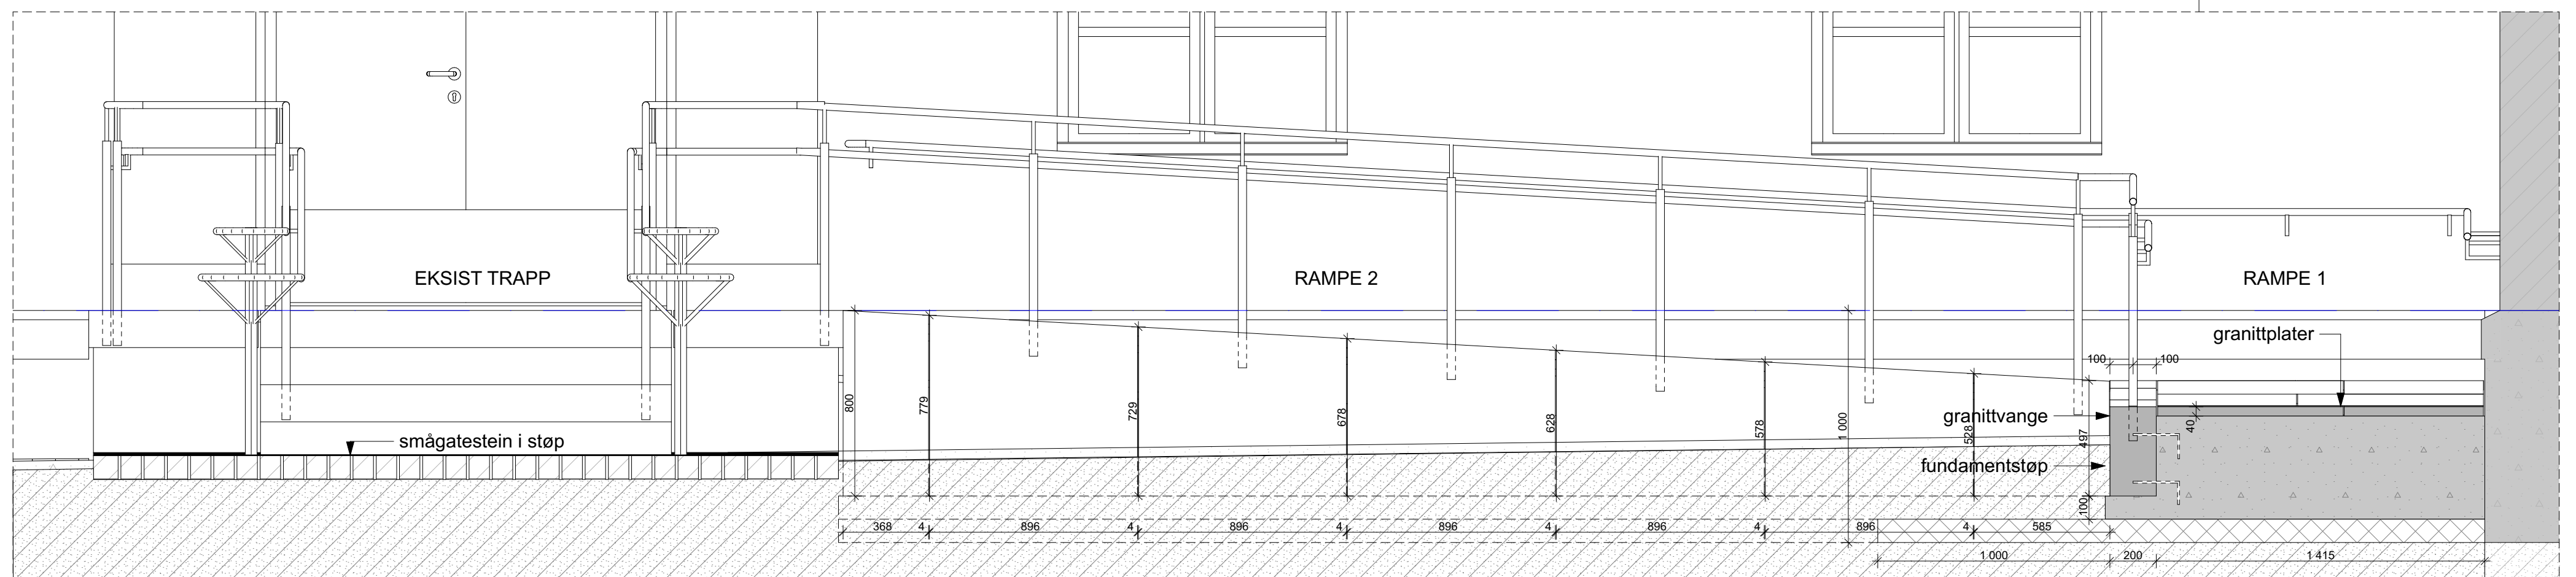

NB!
ALLE MÅL MÅ KONTROLLERES PÅ STEDET!

REV.	DATO	KORREKSJON	TEGN.	KONTR.

GREVERUD SKOLE - FASADEREHABILITERING

GNR/ BNR 44 / 162 , OPPEGÅRD KOMMUNE

tiltakshaver:
Oppegård kommune Eiendom

FASE	ANBUDSTEGNING
------	---------------

KVERNAAS
ARKITEKTER AS

Snitt HC-rampe Bygg
C

SENTRUMSBYGGET	
POSTBOKS	258
1411	KOLBOTN
TELEFON	66 80 24 80
TELEFAX	66 80 24 85

pro.nr:	1417.00	tegn.nr: A40-101
mål:	print A2: 1:20, 1:10	
dato:	31.08.2015	rev:
tegn: HH	kontr:	