


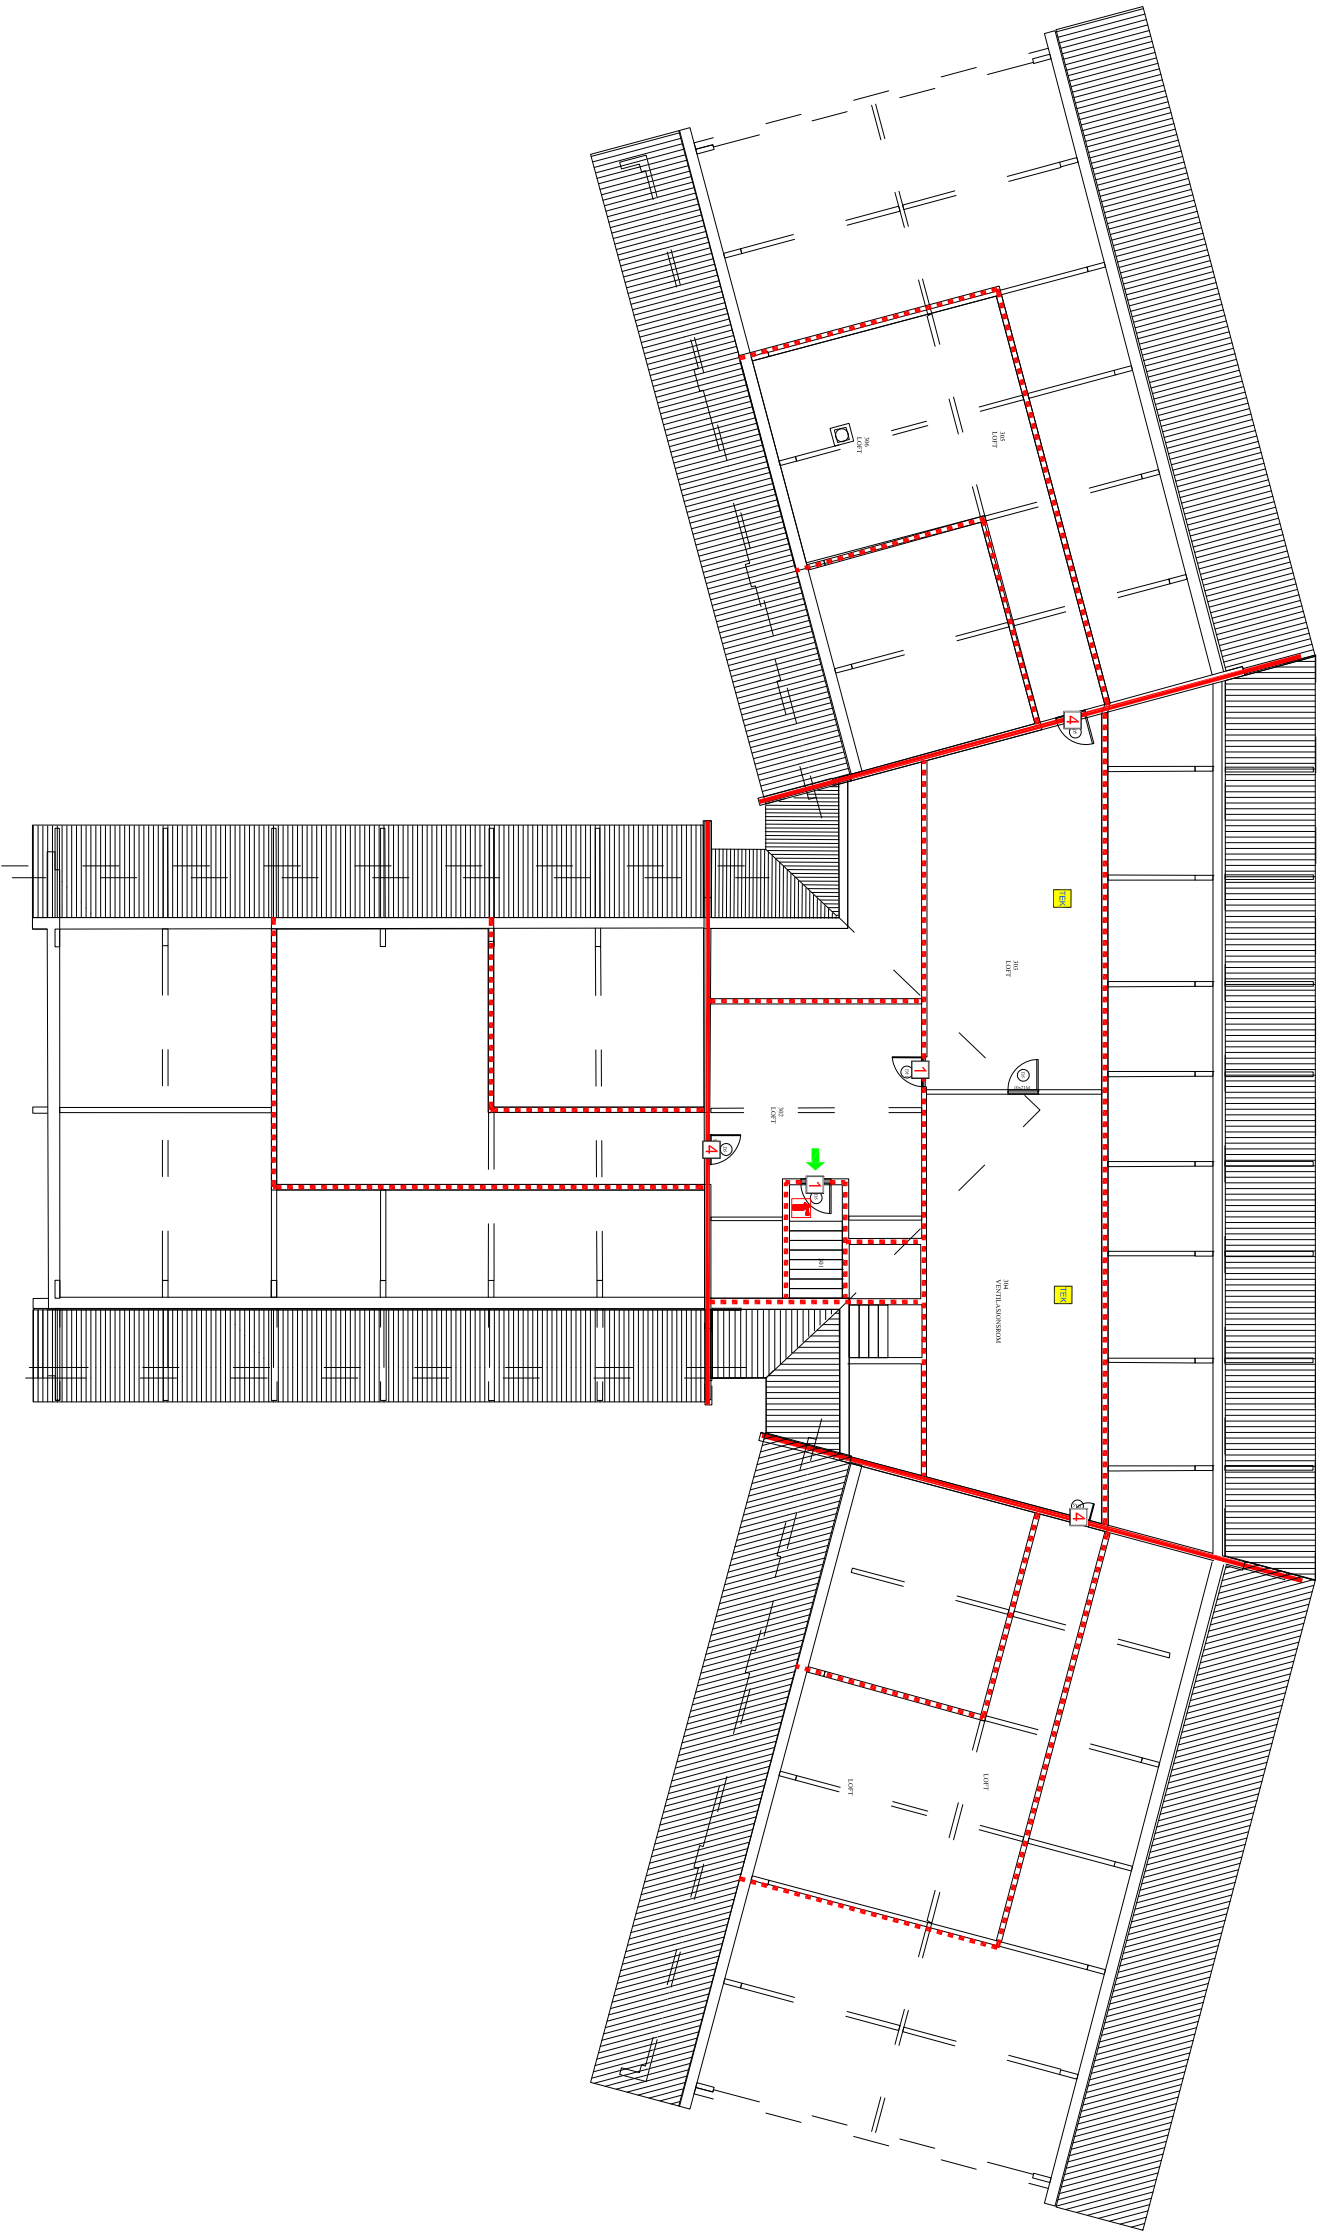

TEGNFORKLARING

- Forsterket brannskille REI 90-M [A90]
- Branncelleveg EI 30 [B30]
- Brannklassifisert dør EI 30-S1 [B30]
- Brannklassifisert dør E 30-CS1 [F30S]
- Brannklassifisert dør EI 60-S1 [B60]
- Brannklassifisert dør EI 60-CS1 [A60S]
- Brannklassifisert heisdør EI 30 [B30] / E 90 [F90]
- Rømningsvei, trapperom og korridor
- Rømningsvei, utgang fra branncelle
- Håndsløkker
- Brannslange
- Brannalarmsentral
- Elektrisk tavle
- Teknisk rom

- Manuell slukkestyr må dekke alle arealer
- Fulldekkende brannalarmnett kategori 2

Tegningen må ses i sammenheng med byggets brannkonsept (se rapport)

										REVISJON			
										EIER			
Kristiansund Kommune													
BYGG													
Dale Barneskole													
BRANNPLAN LOFT													
TEGN NAVN													
110067_RBR-TEGN_Dalebsk													
FIRESAFE / FIRESAFE CONSULTING													
Dalebskolen 120, 7018 Torsmoen													
brann@firesafe.no													
prosjekt@firesafe.no													