


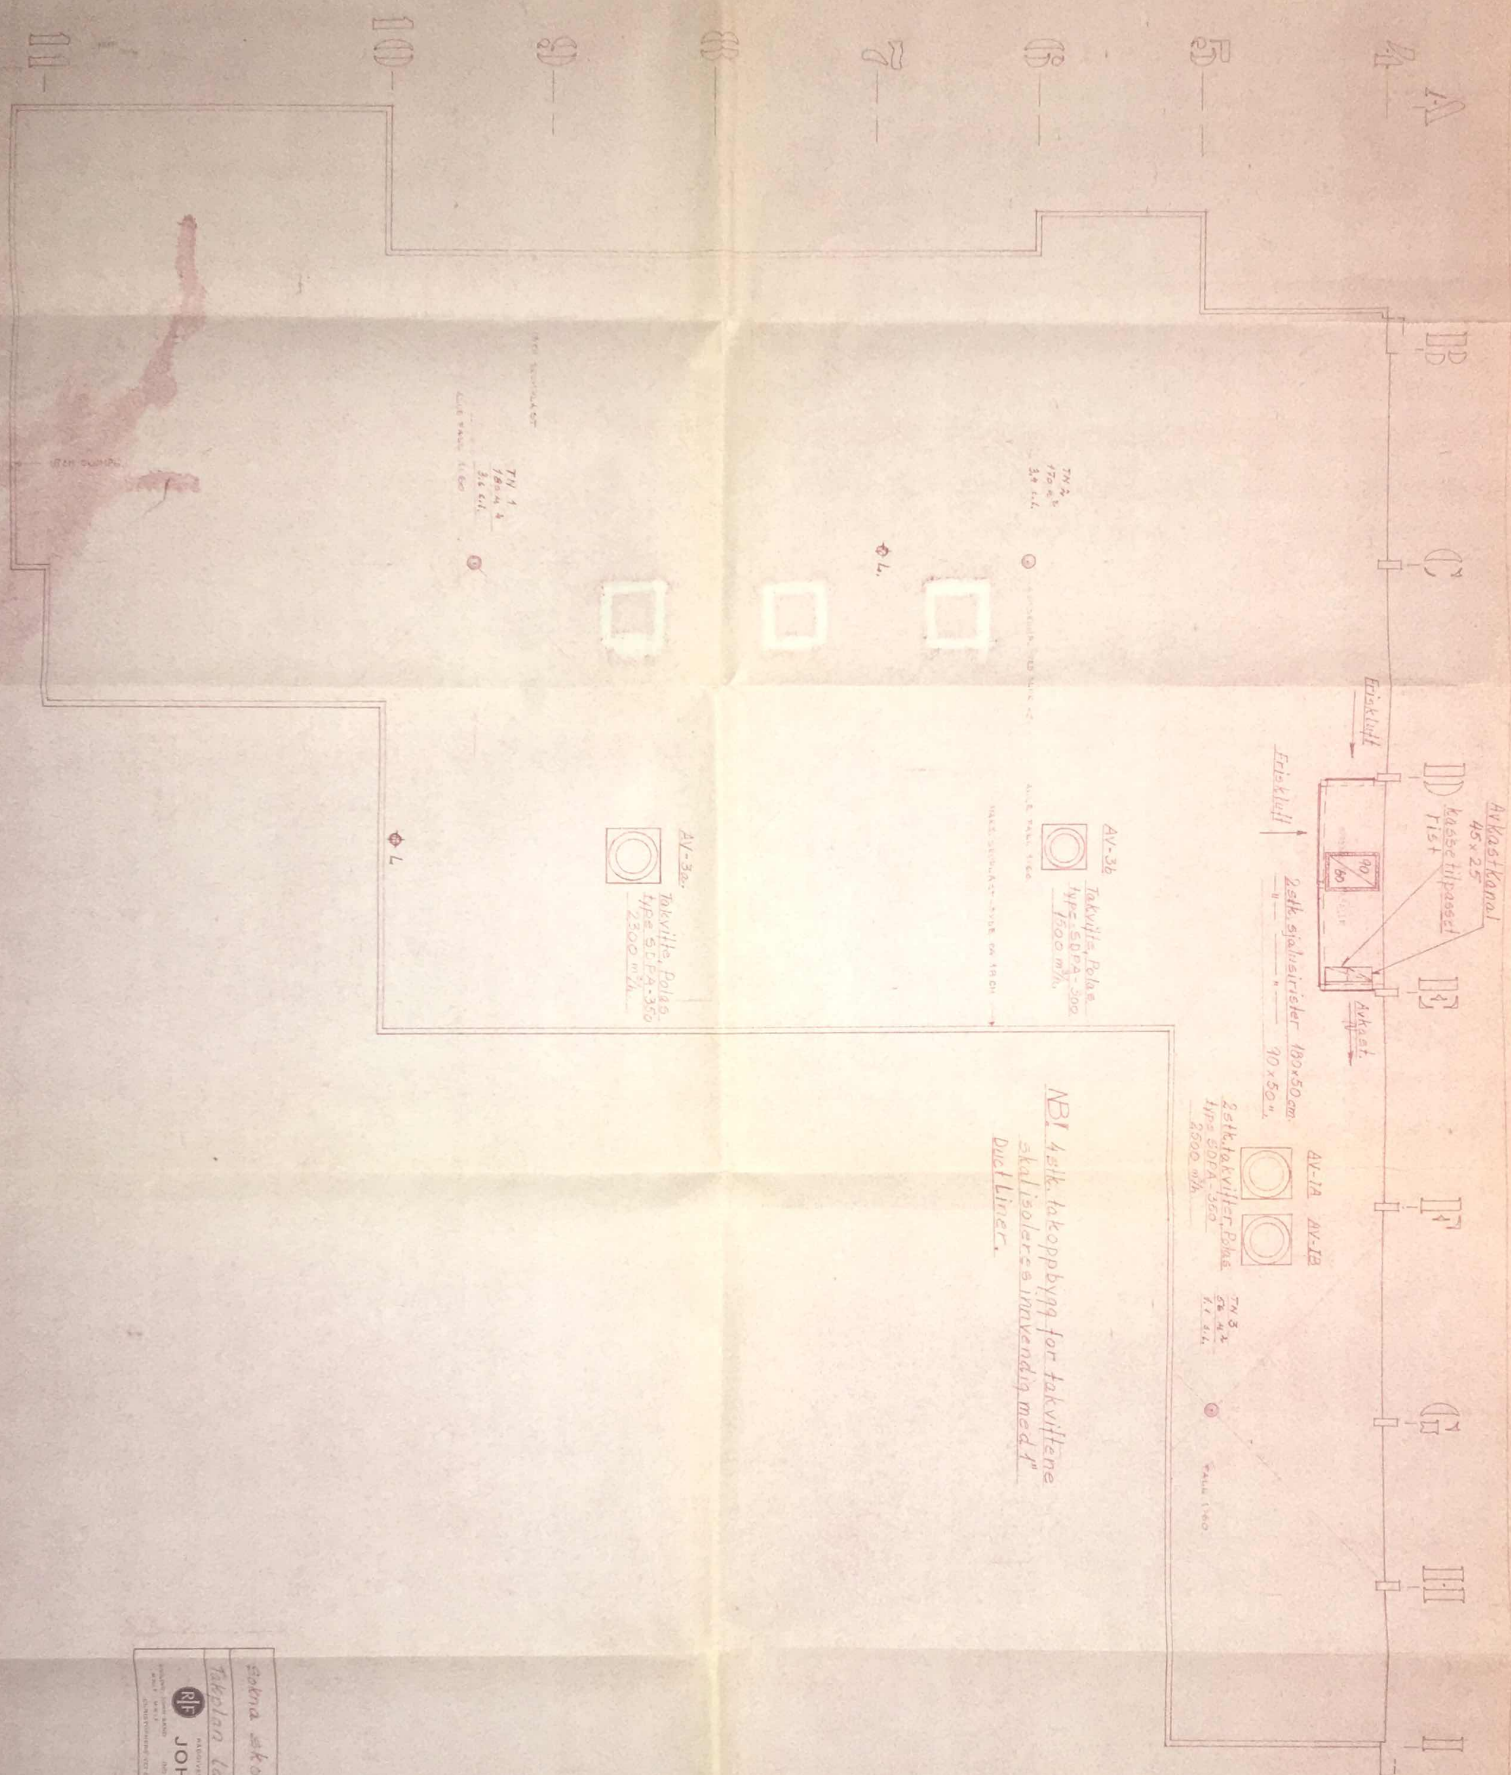

NB! Alle takoppbygg for takviftene skal isoleres innvendig med 4" Duk Linec.

Sokna skole og samfunnshus.	
Takkplan lavbygg.	
RLF JOHN SAND ARKITEKT OG INGENIØR 1000 1000 1000	1000 1000 1000
	1000 1000 1000

SOKNA SKOLE - 06
SAMFUNNSHUS
TAKPLAN LAVBYGG 150
HØNEFOSS