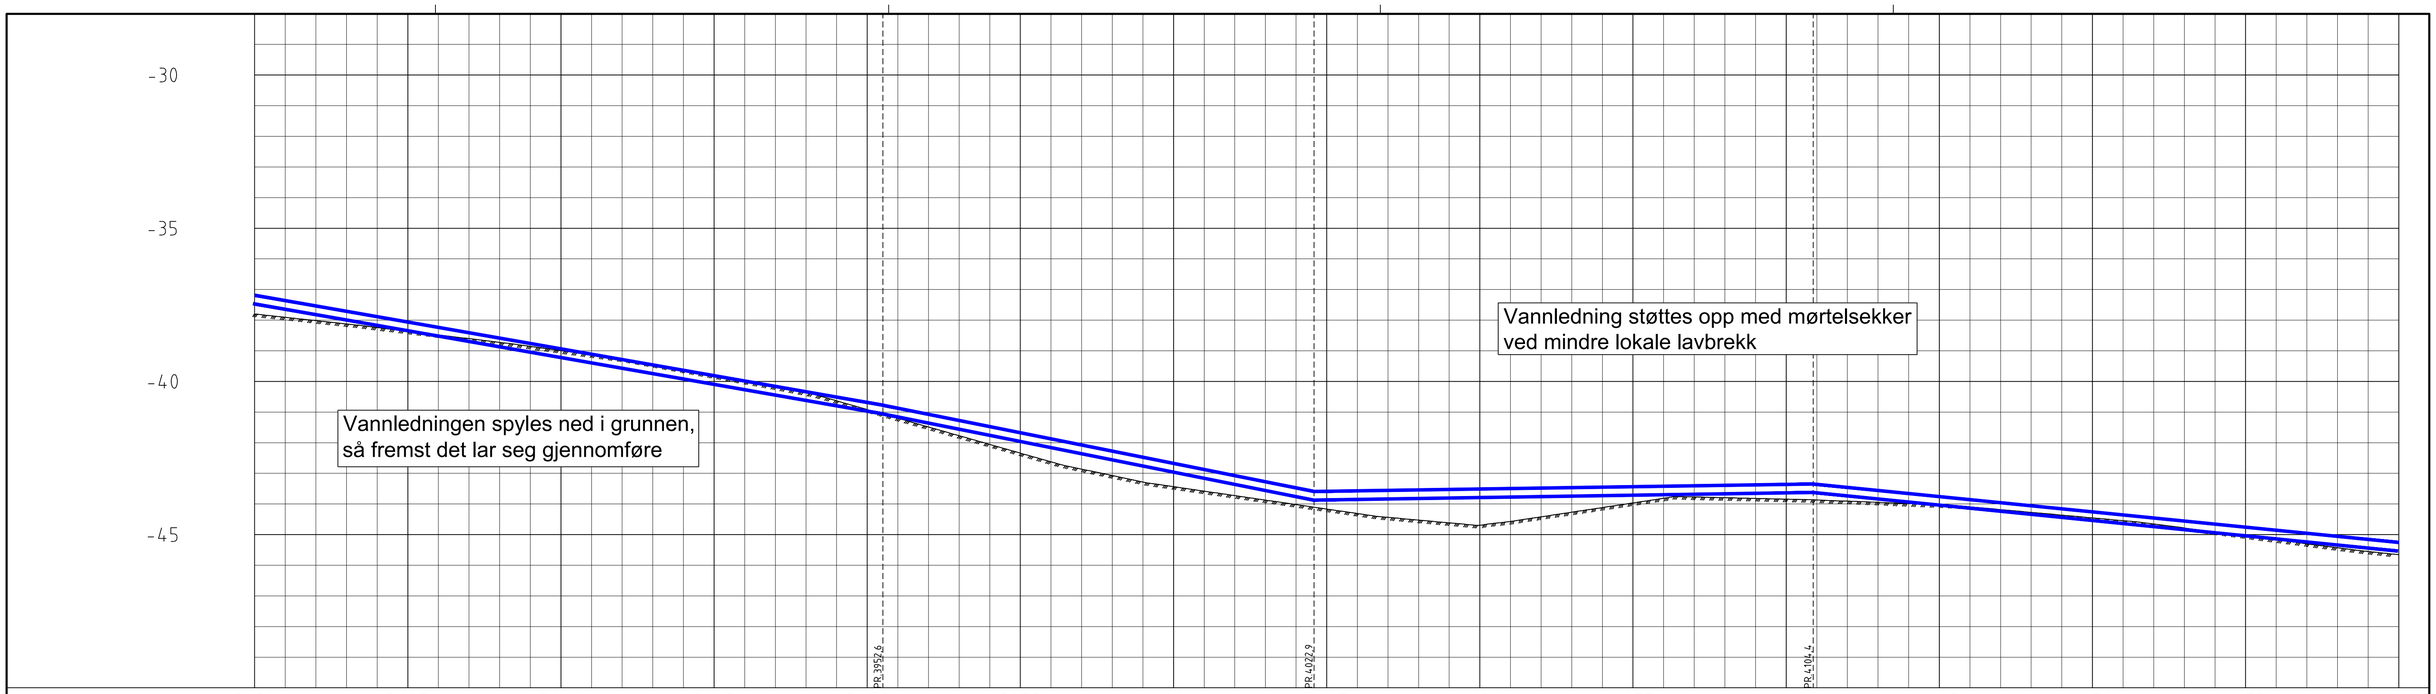

PROFIL NR.		3850	3875	3900	3925	3950	3975	4000	4025	4050	4075	4100	4125	4150	4175	4200
Grunneier																
Markslag																
Grunnforhold																
TERRENG H./TOPP VEGDEKKE		-37,80	-37,91 -38,01 -38,12 -38,24 -38,36 -38,48 -38,60 -38,72 -38,86 -38,99 -39,13 -39,27 -39,45 -39,63 -39,82 -40,00 -40,18 -40,37 -40,63 -40,92	-41,20 -41,49 -41,77 -42,06 -42,34 -42,62 -42,86 -43,07 -43,28 -43,43 -43,58 -43,73 -43,87 -44,02	-44,16 -44,31 -44,44 -44,53 -44,62 -44,70 -44,57 -44,42 -44,27 -44,12 -43,97 -43,81 -43,77 -43,80 -43,82 -43,84 -43,87	-43,91 -43,95 -43,99 -44,03 -44,09 -44,18 -44,27 -44,36 -44,45 -44,54 -44,65 -44,78 -44,91 -45,04 -45,17 -45,30 -45,43 -45,55 -45,66
Hor.vinkelpunktavstand i m			119,9	70,4	81,5	102,6
Vannledning	Kumavstand i m		119,9	70,4	81,5	102,6
	Fall i ‰		-35,0	-40,0	3,0	-20,0
	Kote utv. topp	-37,19	-40,78	-43,59	-43,35	-45,26
	Type og dim	280PE 100 RC+ blå stripe SDR 11				

Tegningsnummer: **H C 112**

Revisjon: **D-01**

TEGNFORKLARING

- VL prosjektert (vann)
- SP prosjektert (spillvann)
- OV prosjektert (overvann)
- PS prosjektert pumpespillv
- VL eksisterende
- SP eksisterende
- OV eksisterende
- PS eksisterende
- Ledn. ute av drift
- Åpen grøft
- VA-kum
- Entreprisegrense

Rev.	Tekst:	Rev.dato:	Tegn:	Kontr:
D-01	Tegning opprettet	24.04.17	MKD	SAB

KONKURRANSEGRUNNLAG

asplan viak

Prosjekt:
Hovedvannledning Sortland bru - Holmen

Oppdragsgiver:
Sortland kommune

VA - Plan og profil

Profil 3850 - 4200

Oppdragsleder: SAB
Oppdragsnr.: 607170-02
Koordinatsystem: Euref89-UTM33
Høydedatum: NN54
Målestokk: 1:500
Arkformat: A1

Tegn. nr: **H C 112** (Fag Type Løpenr.)
Rev. **D-01**

#Bkubeegenskaper:Oppdrag=607170-02;Dokumentnavn=HC112;Tittel=VA - Plan og profil;Profil 3850 - 4200;Revisjon=D-01;Dato=24.08.16;Revisjonskommentar=TEST;Målestokk=1:500#