


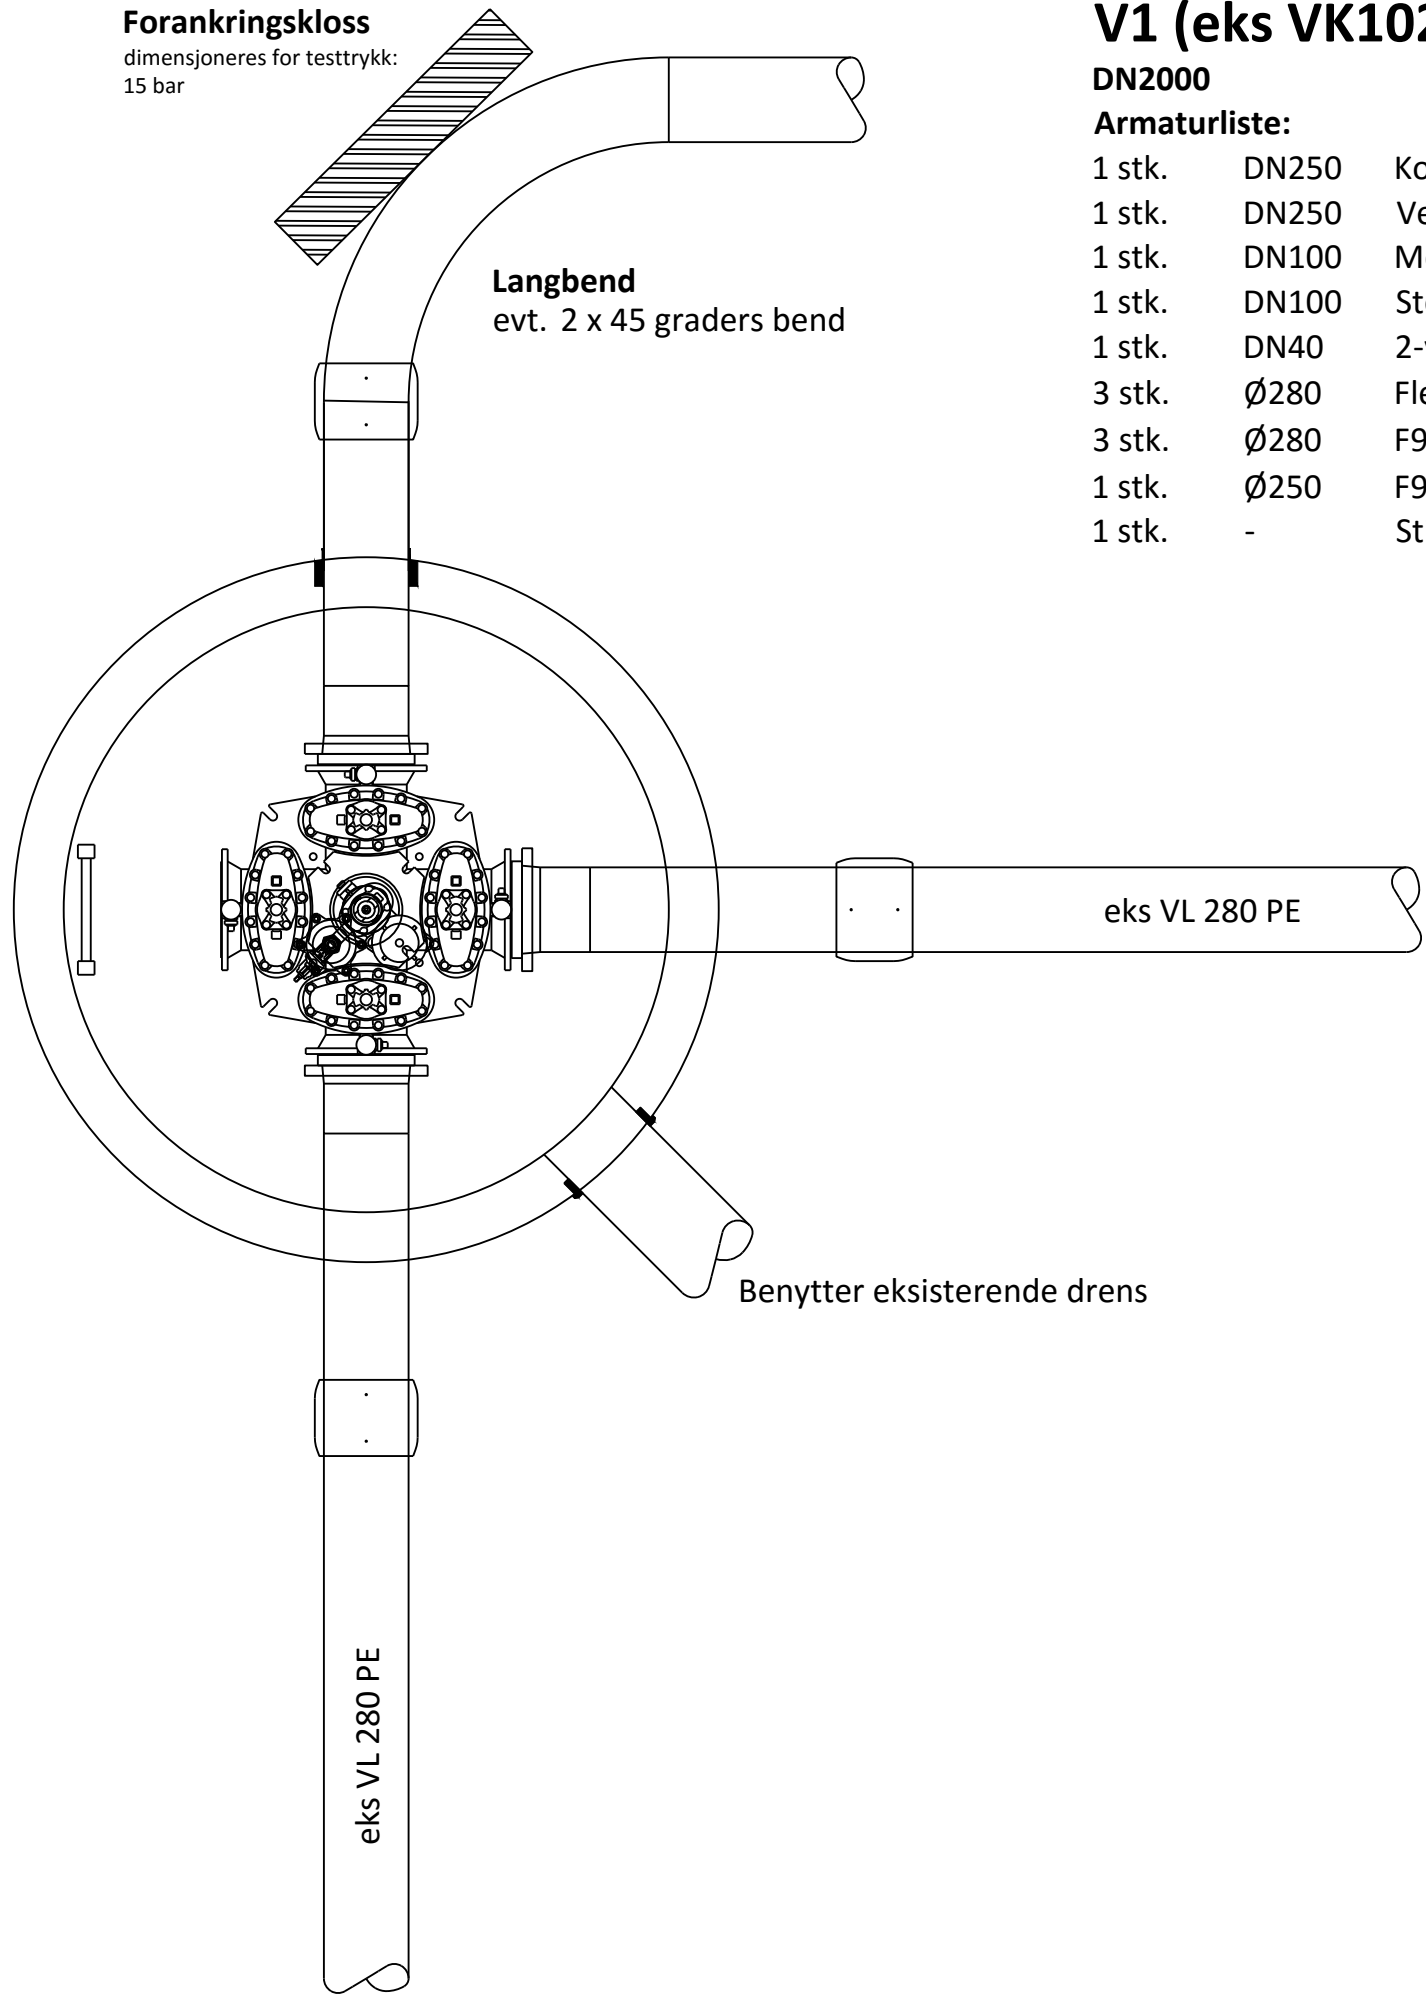


V1 (eks VK102)

DN2000




Armaturliste:

1 stk.	DN250	Konsoll for testtrykk 15 bar (med tversnitt på 0,05m²)
1 stk.	DN250	Ventil-X med serviceventiler
1 stk.	DN100	Mellomring med 1"
1 stk.	DN100	Stengbar brannventil
1 stk.	DN40	2-veis automatisk lufteventil (med 1" albue og kulventil)
3 stk.	Ø280	Flensekrage med armert løslens L = 1,2m (skjøtt gjøres på utsiden av kum)
3 stk.	Ø280	F911-combipakning
1 stk.	Ø250	F910-AR pakning
1 stk.	-	Stige i alluminium

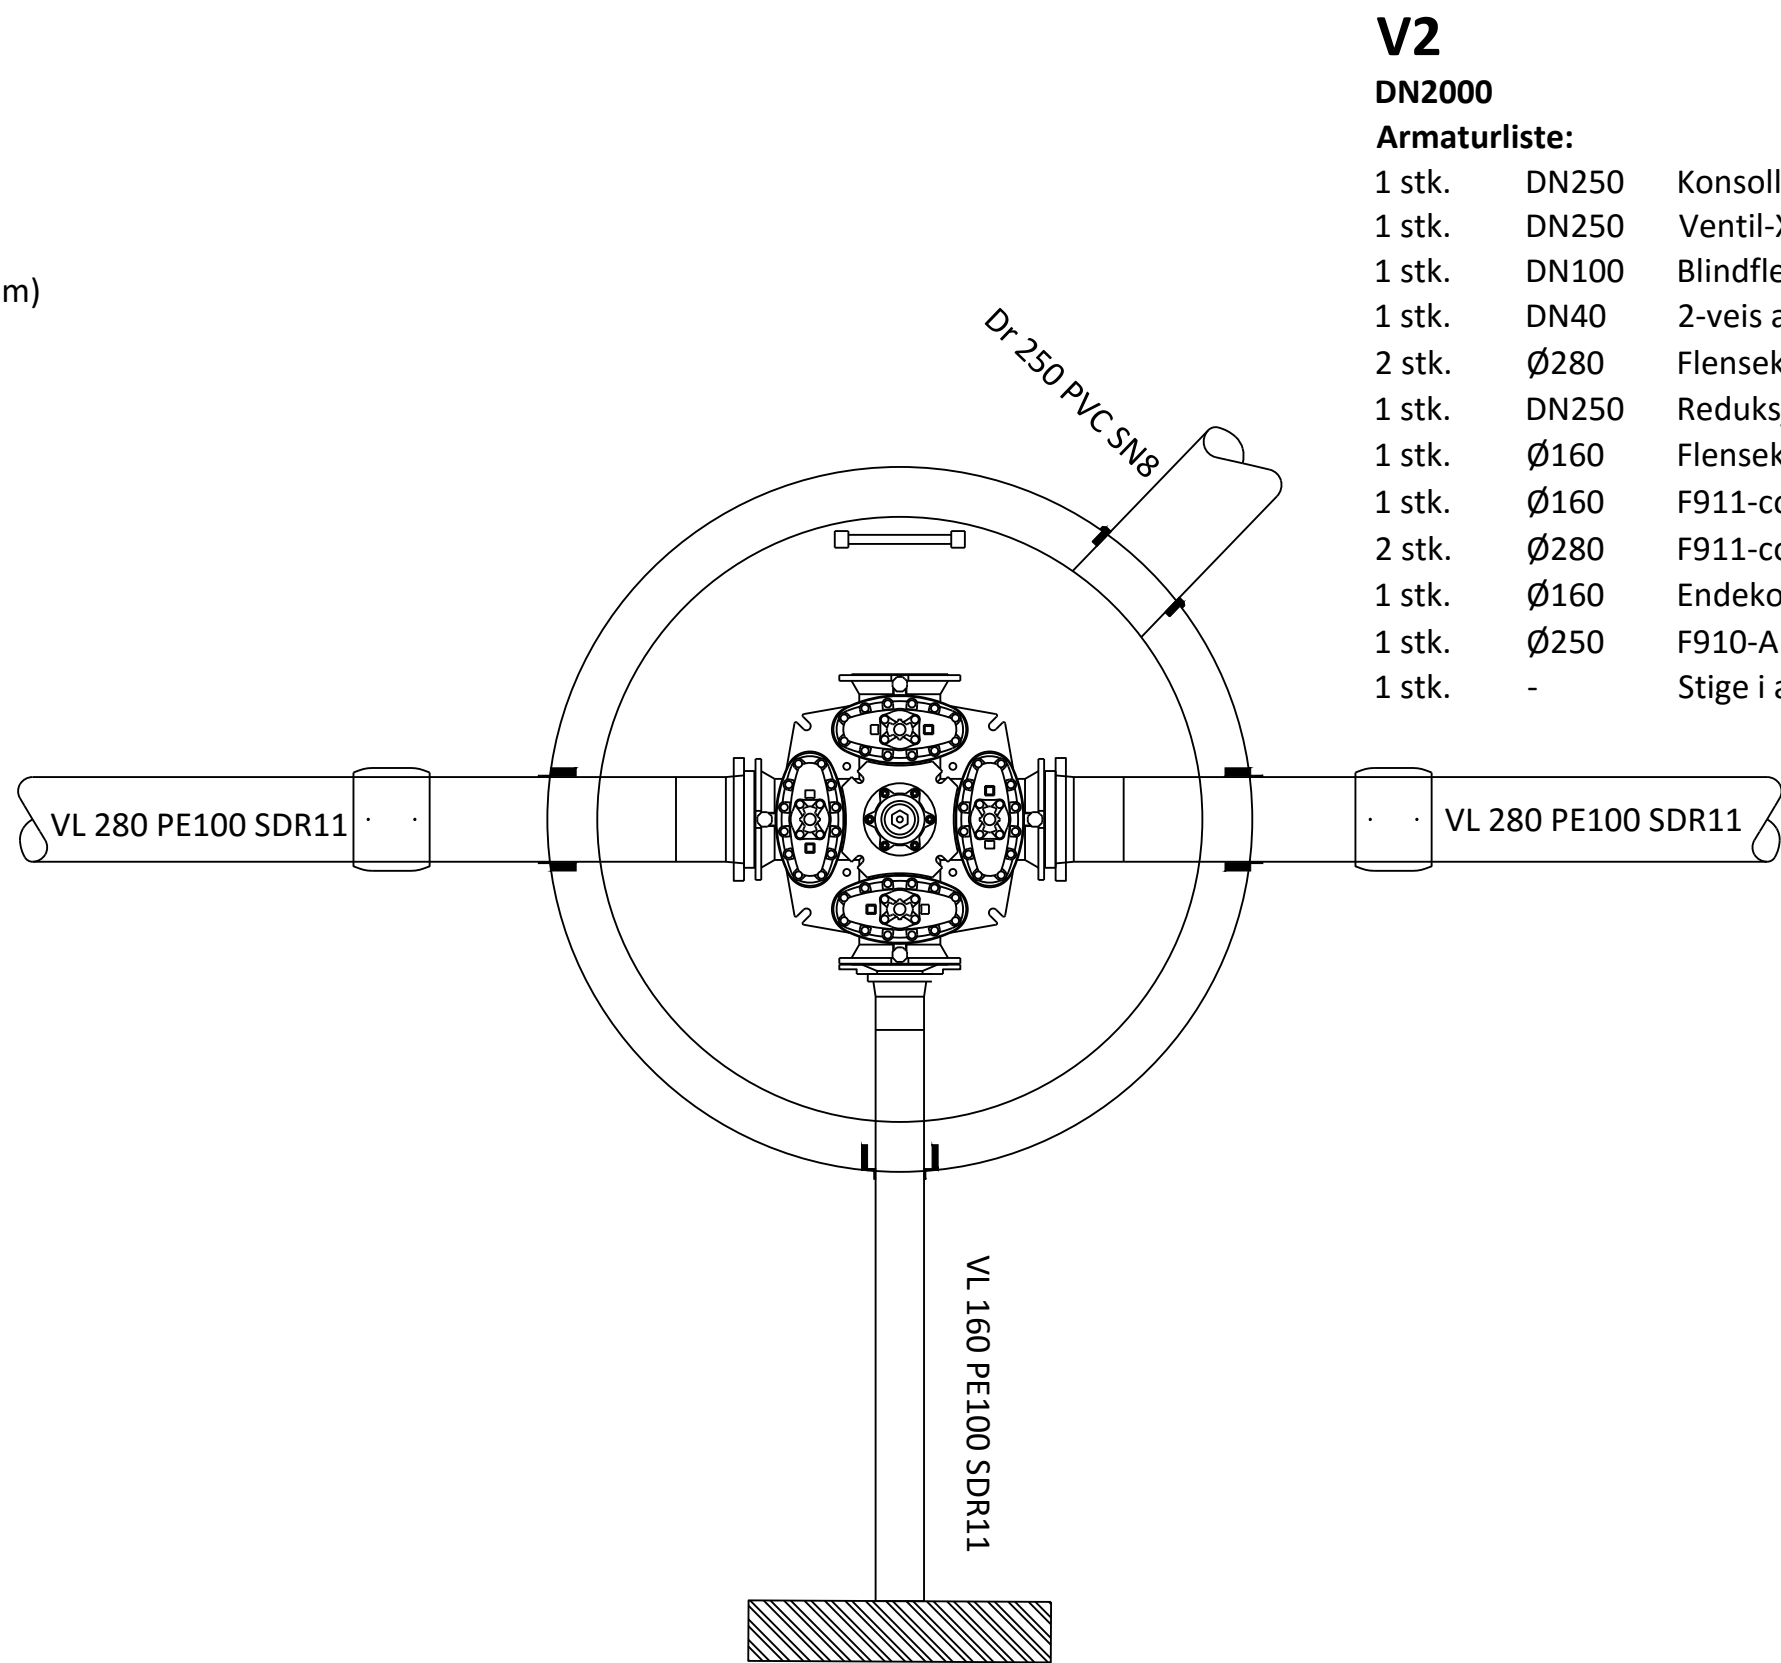

Vannledning avsluttes med påsveist endekopp og avstemples med forankring dimensjonert for 15 bars testtrykk og indre diameter DN150.

Endepunktet merkes med en nedsatt 2"4" med rød spray over bakken

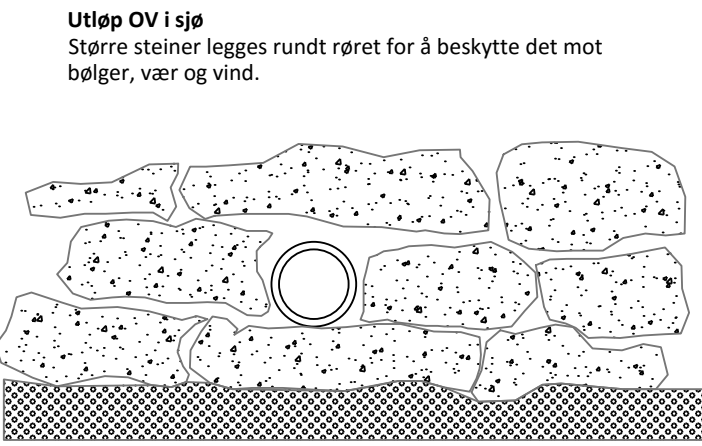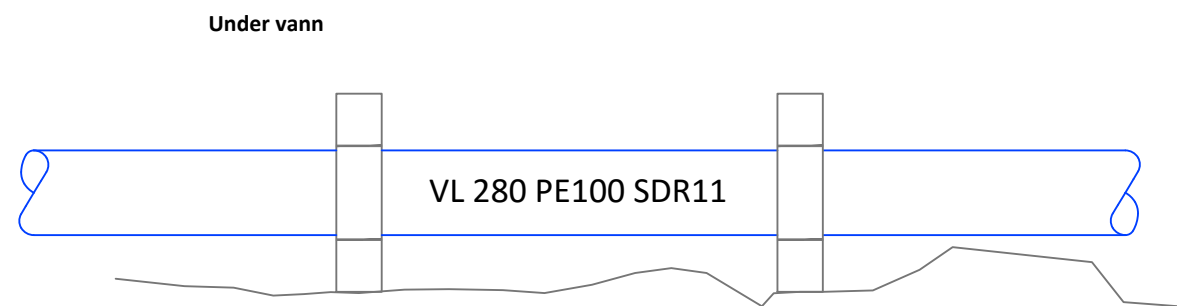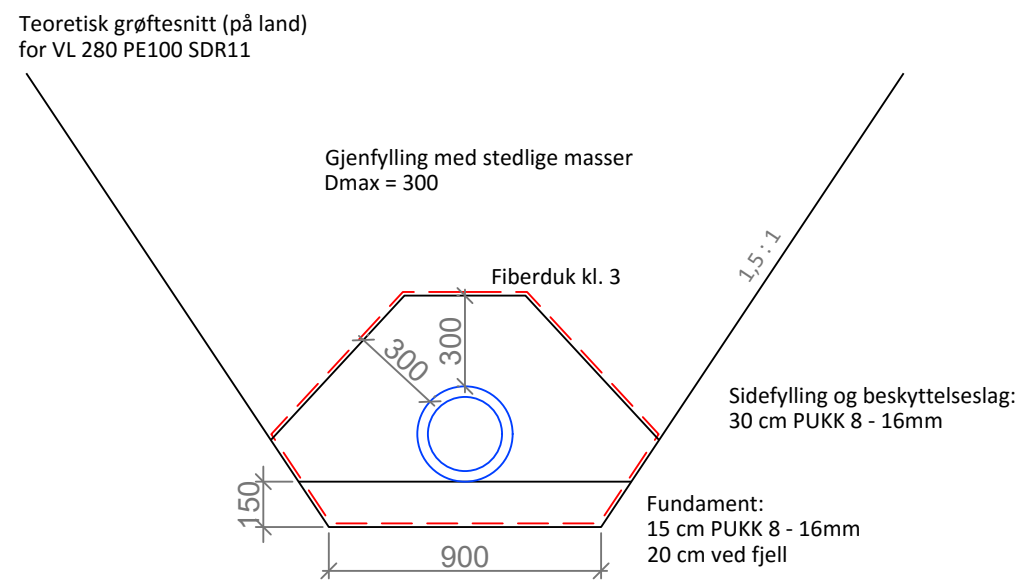

Tegningsnummer:		Revisjon:	
H J 101		D-01	

O-01		Tegning opprettet		24.04.17		MKD/SAB	
Rev.		Tekst:		Rev.dato:		Tegn. (Komm.)	

KONKURRANSEGRUNNLAG

Prosjekt:
Hovedvannledning Sortland bru - Holmen

Oppdragsgrupp:
Sortland kommune

VA - Detaljtegning
VA - kummer
V1, V2 og V3

Oppdragsleder: SAB	Koordinatsystem: ikke aktuelt	Målestokk: 1:25
Oppdragsnr.: 607170-02	Hydrisidaturn: ikke aktuelt	Autformat: A1

Tegn. nr.: H J	Lepant: 101	Rev.: D-01
Fag	Type	