


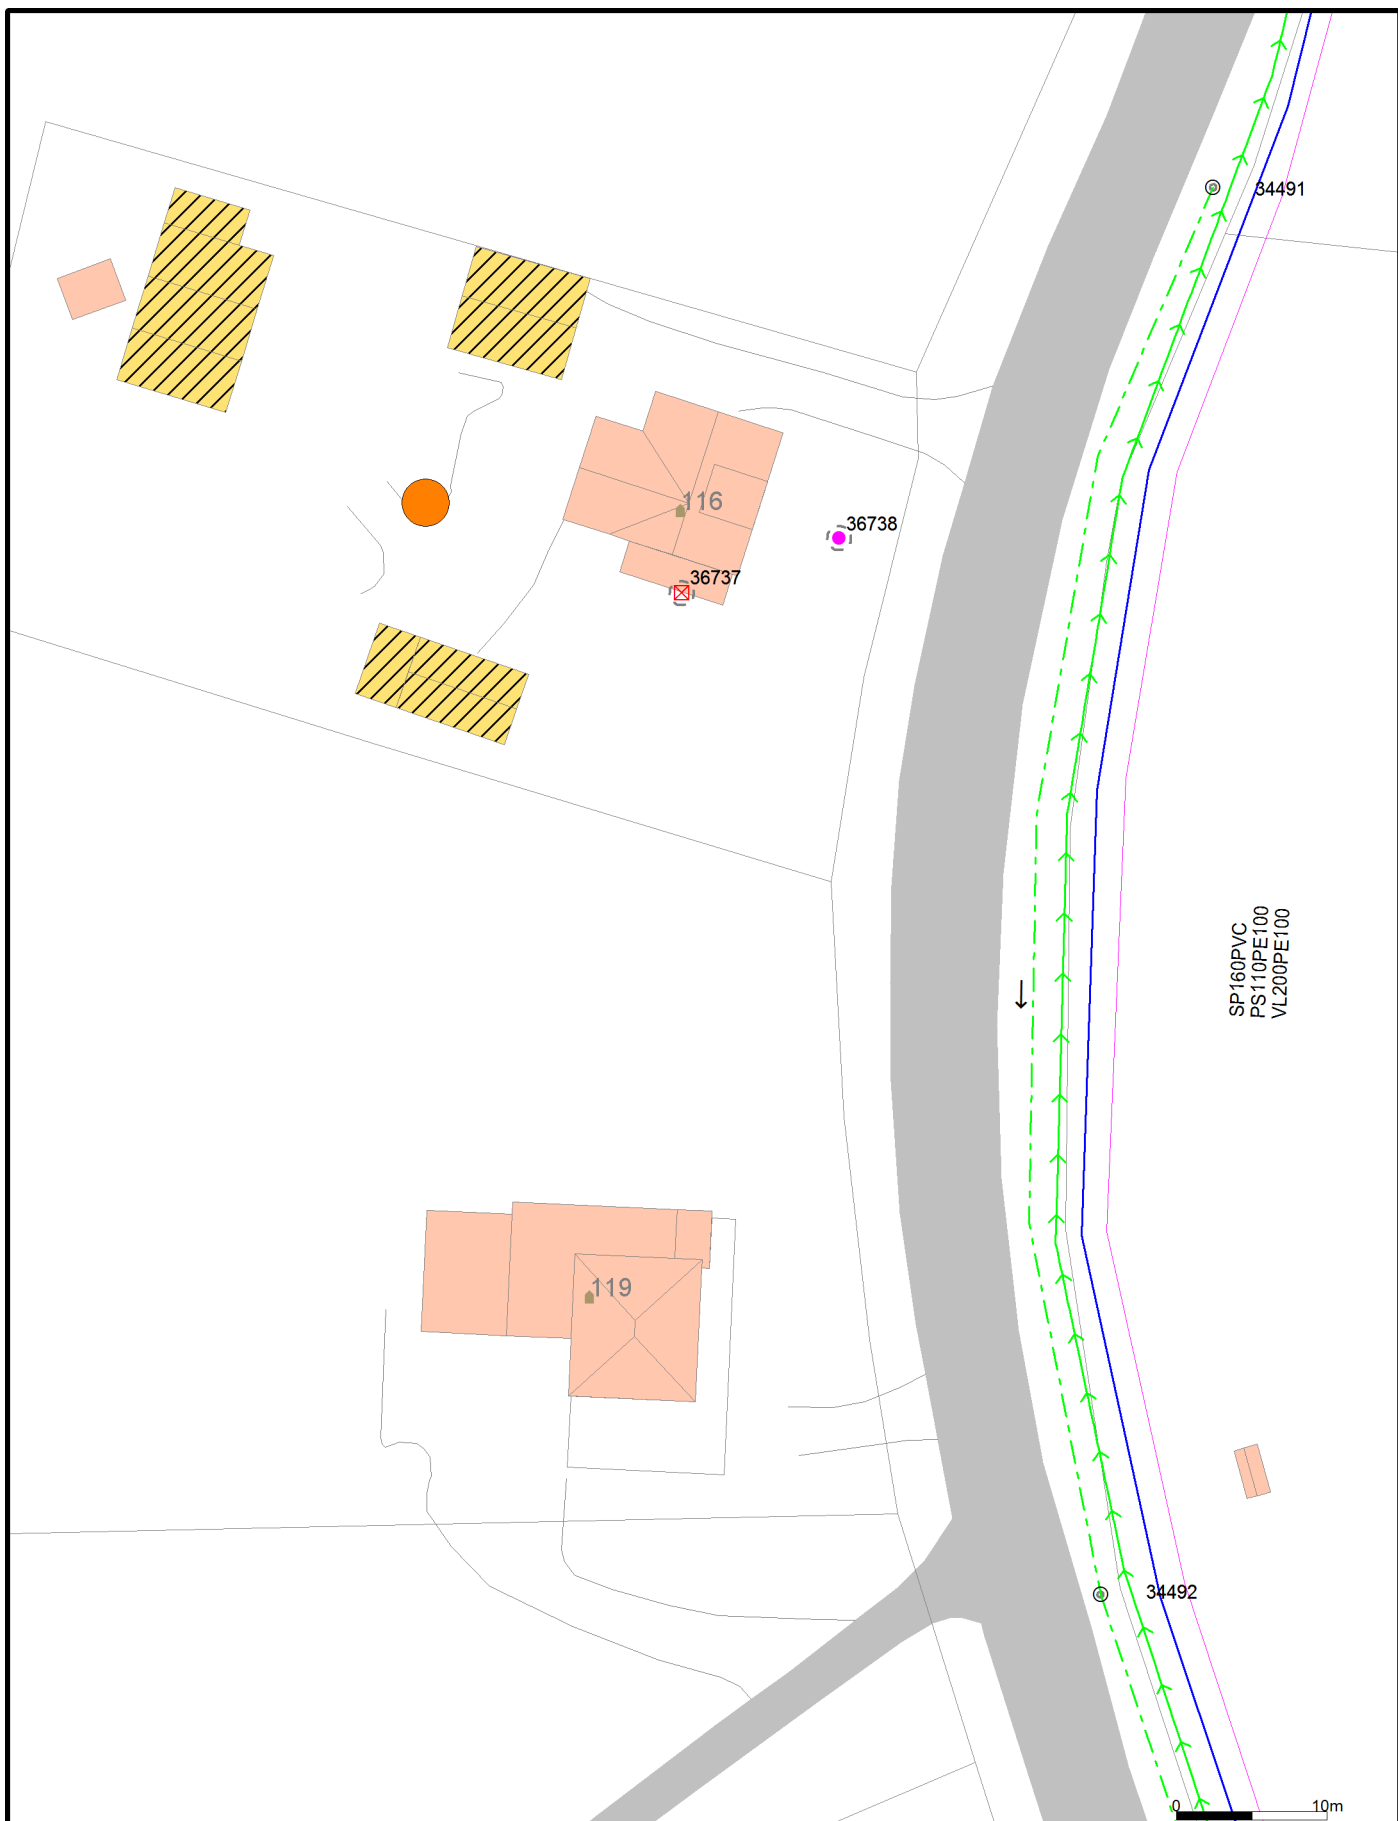

- | | |
|------------------------|---------------------|
| - Avløp felles | Vannledning |
| - Drensledning | Basseng |
| - Overvann | Hydrant |
| Pumpeledning felles | Bekkeinntak |
| Pumpeledning spillvann | Bekkeinntak m. rist |
| Pumpeledning vann | Inntak |
| - Spillvann | Kran |

- | |
|-------------------|
| ○ Kum |
| ● Påkoblingspunkt |
| ■ Overløp |
| ▶ Pumpestasjon sp |
| ▶ Pumpestasjon va |
| ○ Sandfangskum |
| ☒ Slamavskiller |



Halden kommune
Teknisk forvaltning VA

Dato: 2017.05.19
Sign: WIC



Målestokk
1:500

Beliggenhet og høyder må oppfattes som orienterende.
Koordinatsystem: EUREF89 - SONE 32 (EPSG:25832)
Høydesystem: NN 2000 høyder (EPSG:5941)