


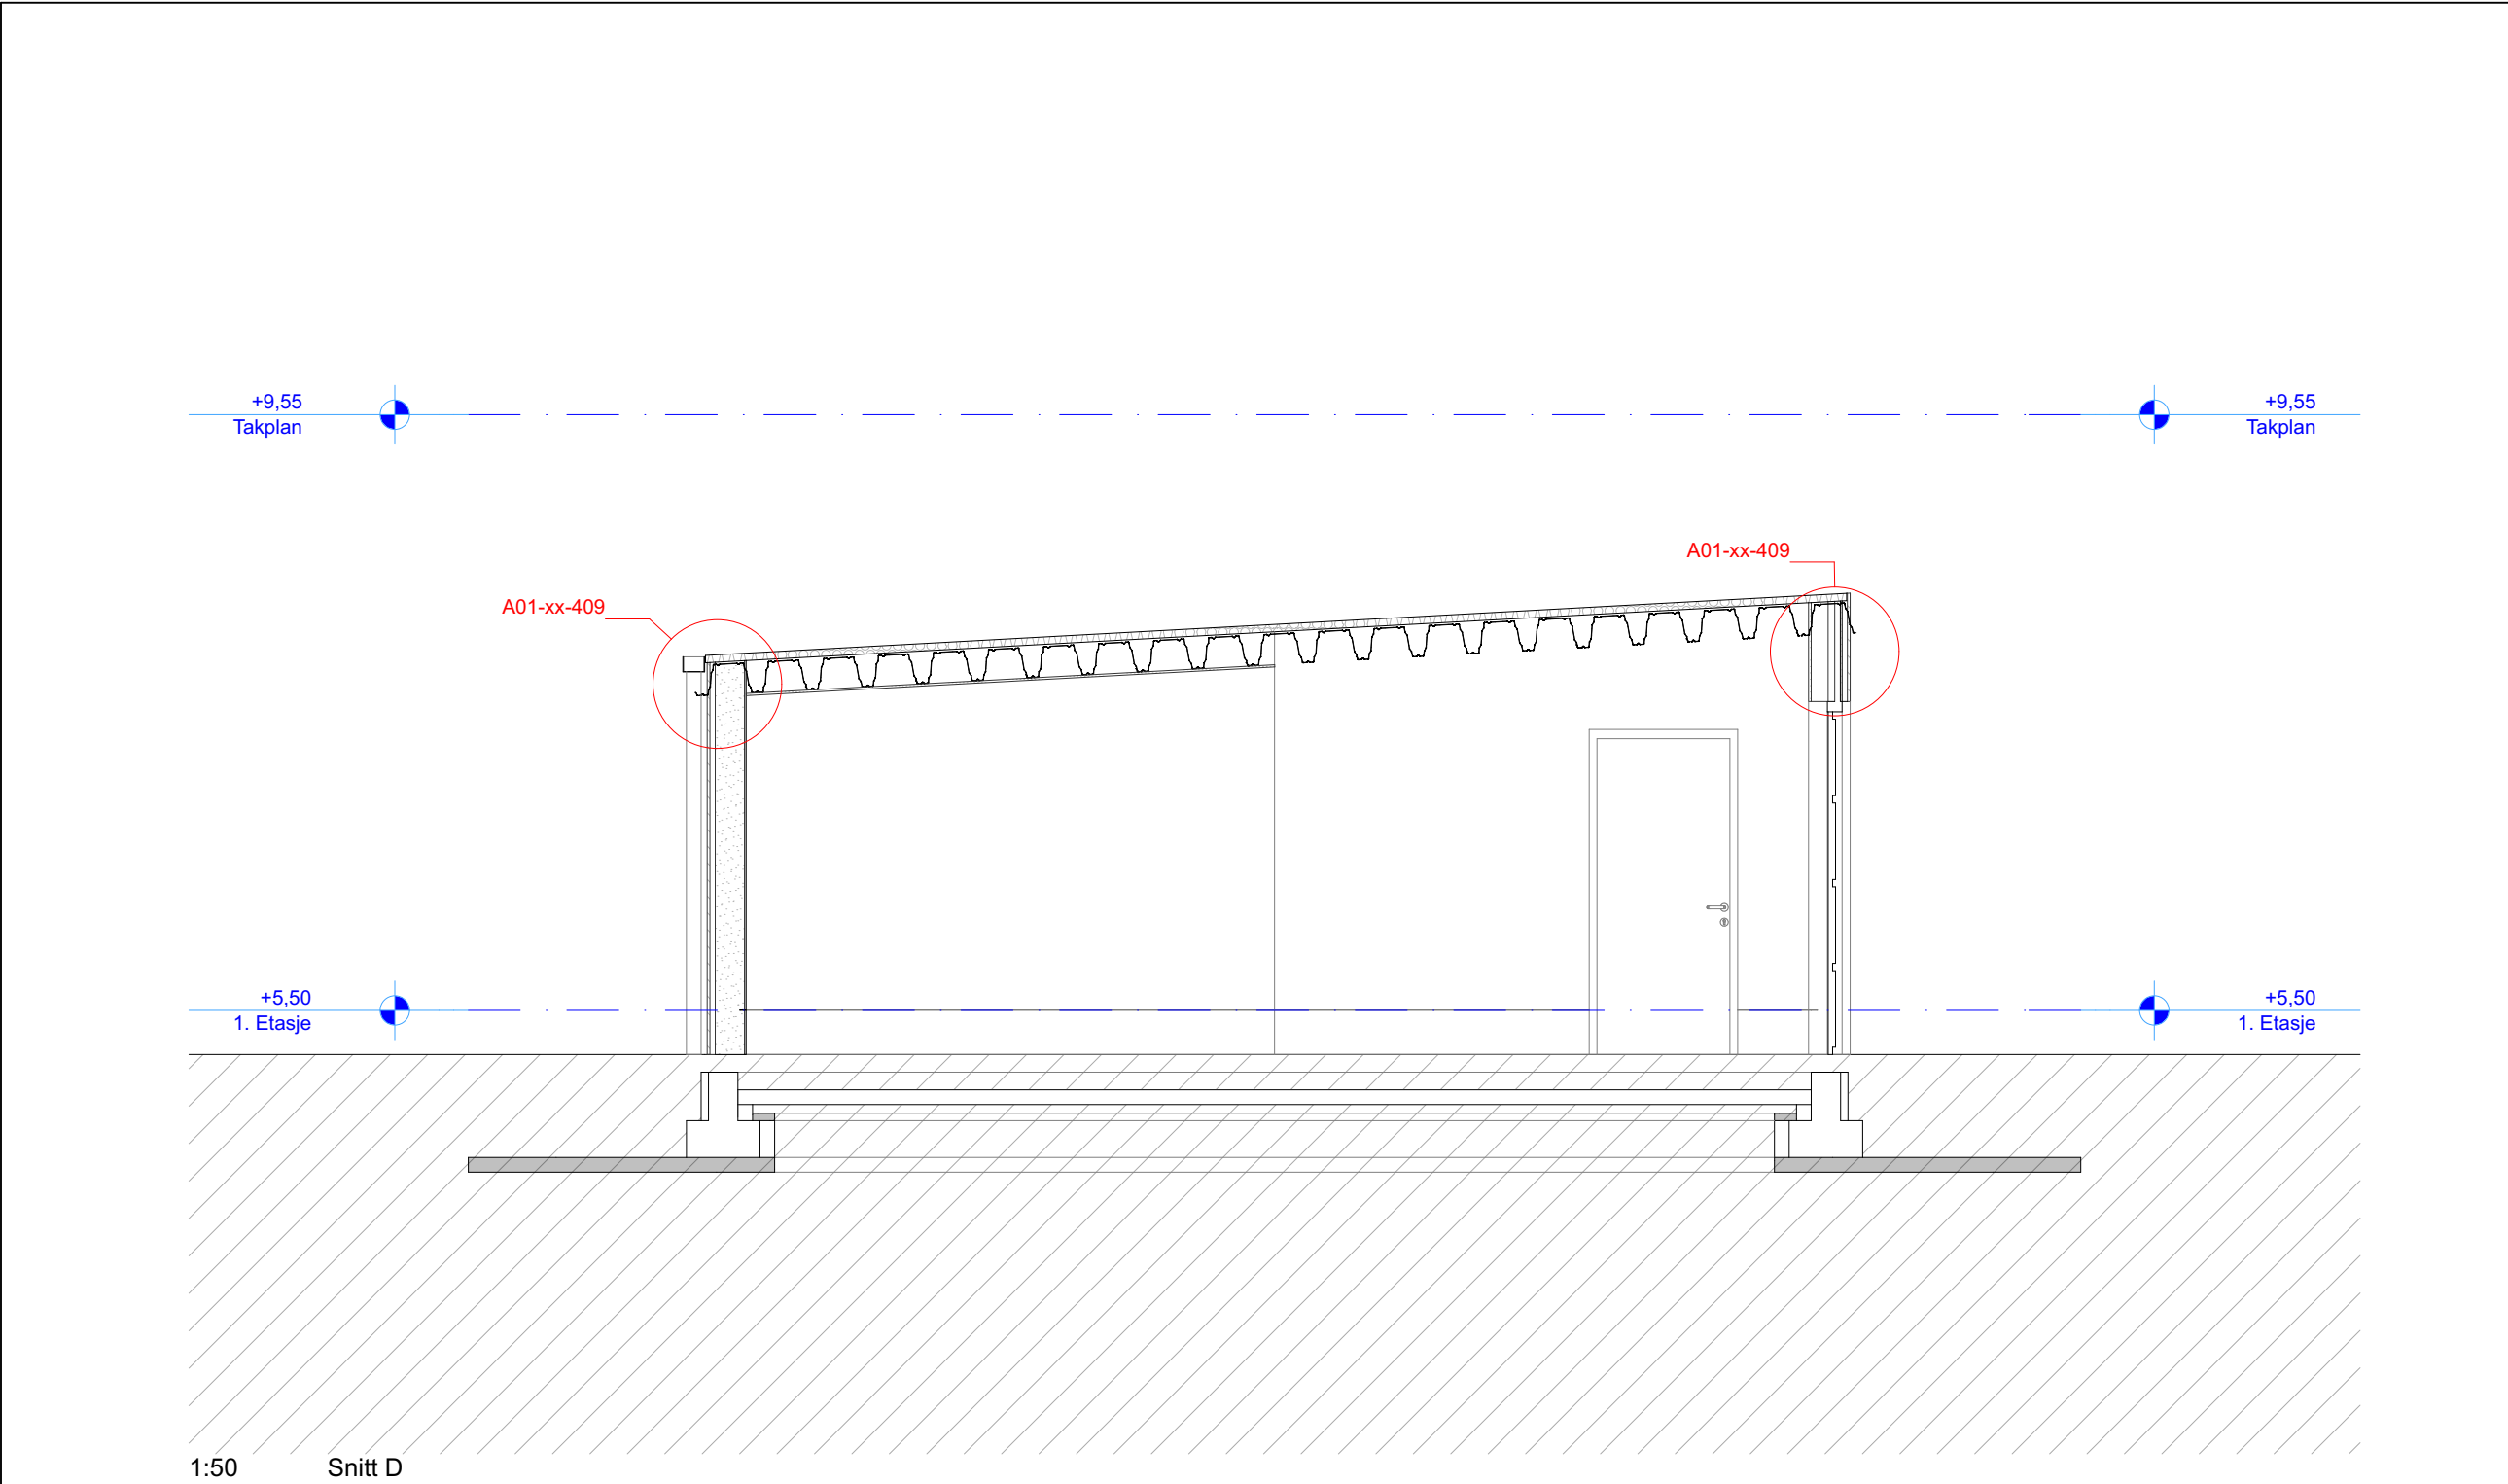

ANBUDSTEGNING

Tegningnr: A01-xx-202

Ark:
stein hamre arkitektkontor AS
post@shaas.no
75 12 69 50

RIB:
Nordland Teknisk
lars.erik@nordland-teknisk.no
75 12 49 55

RIBr:
Firesafe
Kristi.Krakenes.Dale@firesafe.no
99 12 67 57

RIE:
Norconsult
Paul.Roar.Mikkelsen@norconsult.com
75 41 11 02

RIV:
Norconsult
Lars.Erik.Berge@norconsult.com
75 41 11 09

OPPDRAGSGIVER
Vefsn Kommune
Pb. 560 8651 Mosjøen

GNR/BNR 103/2093

PROSJEKTADR.
Nyrudveien 12

PROSJEKTNR. 201648

Vefsn Storkjøkken

Snitt D Garasje

MÅL (A3)	1:50
DATO	08.03.17
TEGN. AV	CJ
KONTROLL	BV

Rev	Rev dato	Beskrivelse	Sign	Kontr
Filnavn: 201648 Storkjøkken Vefsn				

Mo • Trondheim • Leknes

alle rettigheter reservert © shaas

sha

arkitektkontor