




Sittekant i betong med tresete, sirkel 1
M=1:20

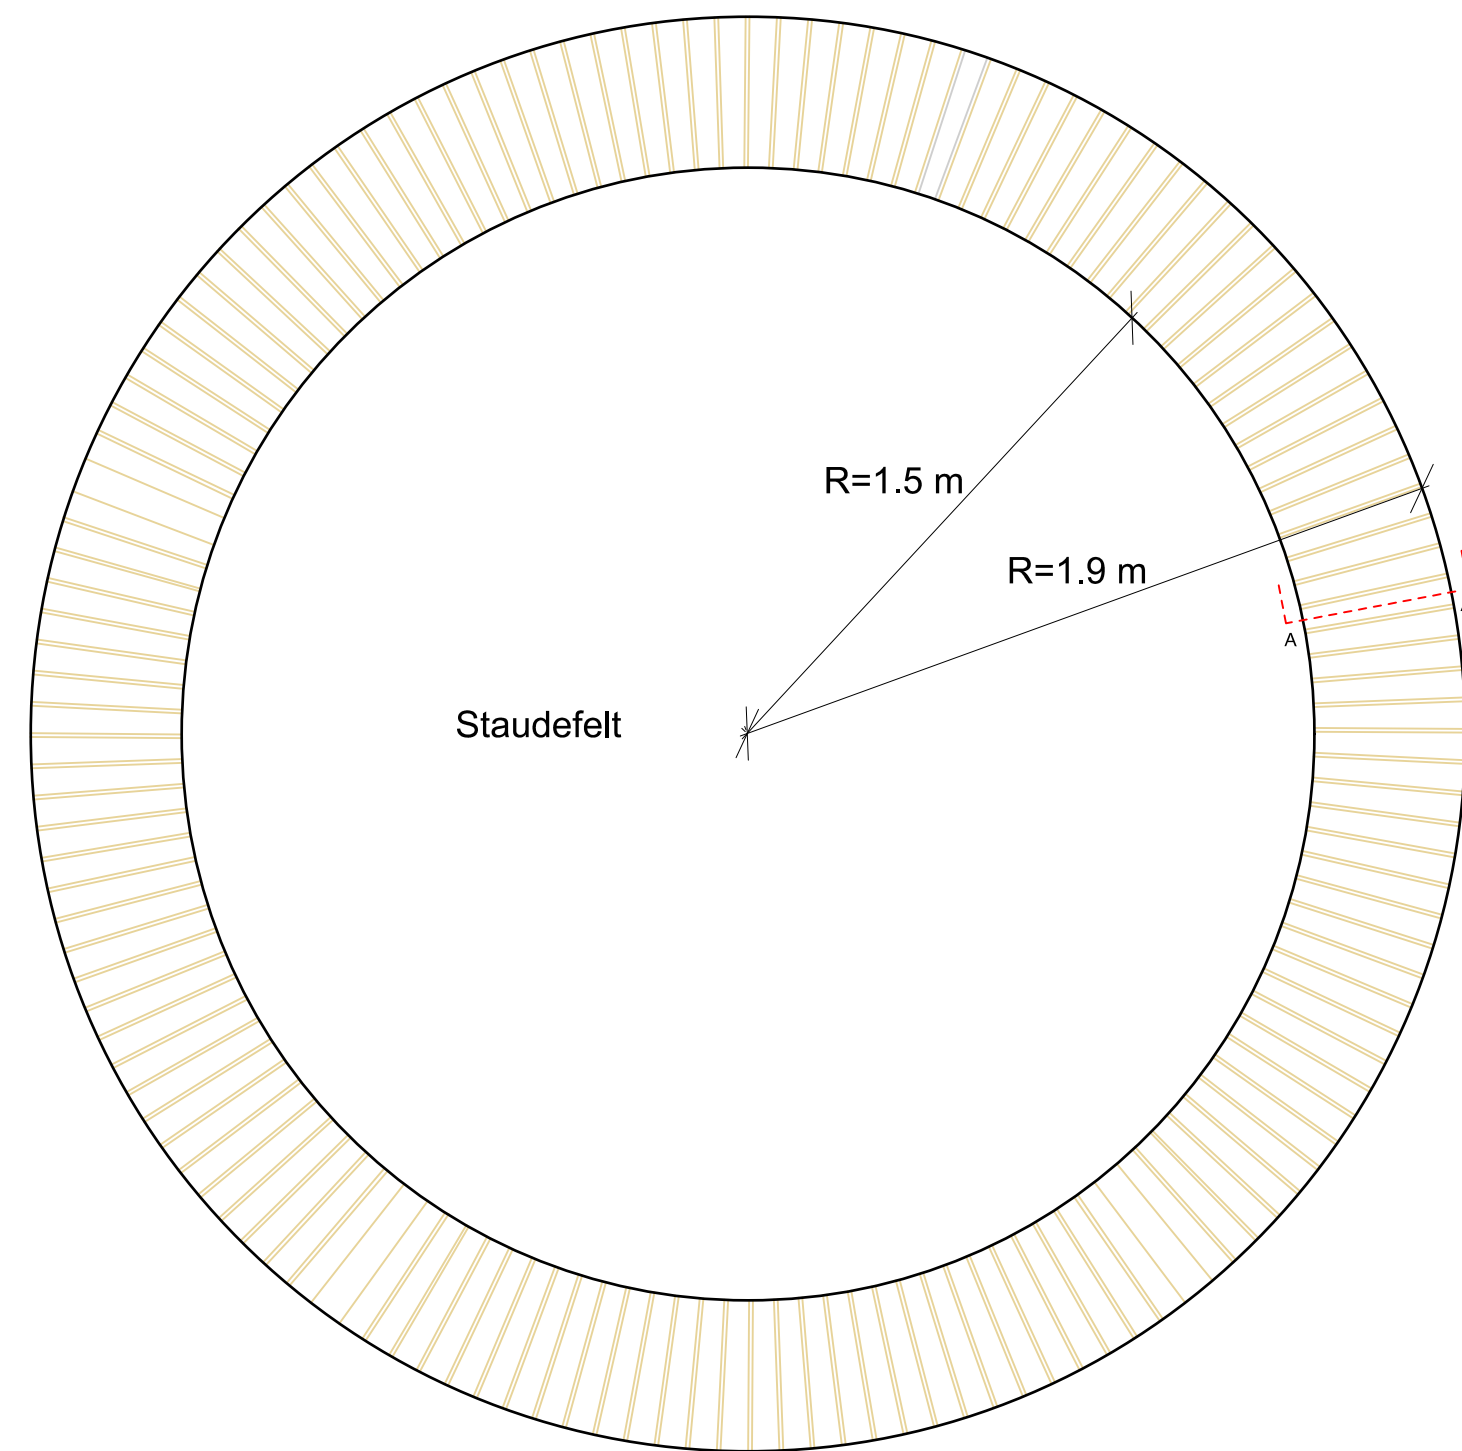


Detalj tresete på betongkant, sirkel 1
M=1:10

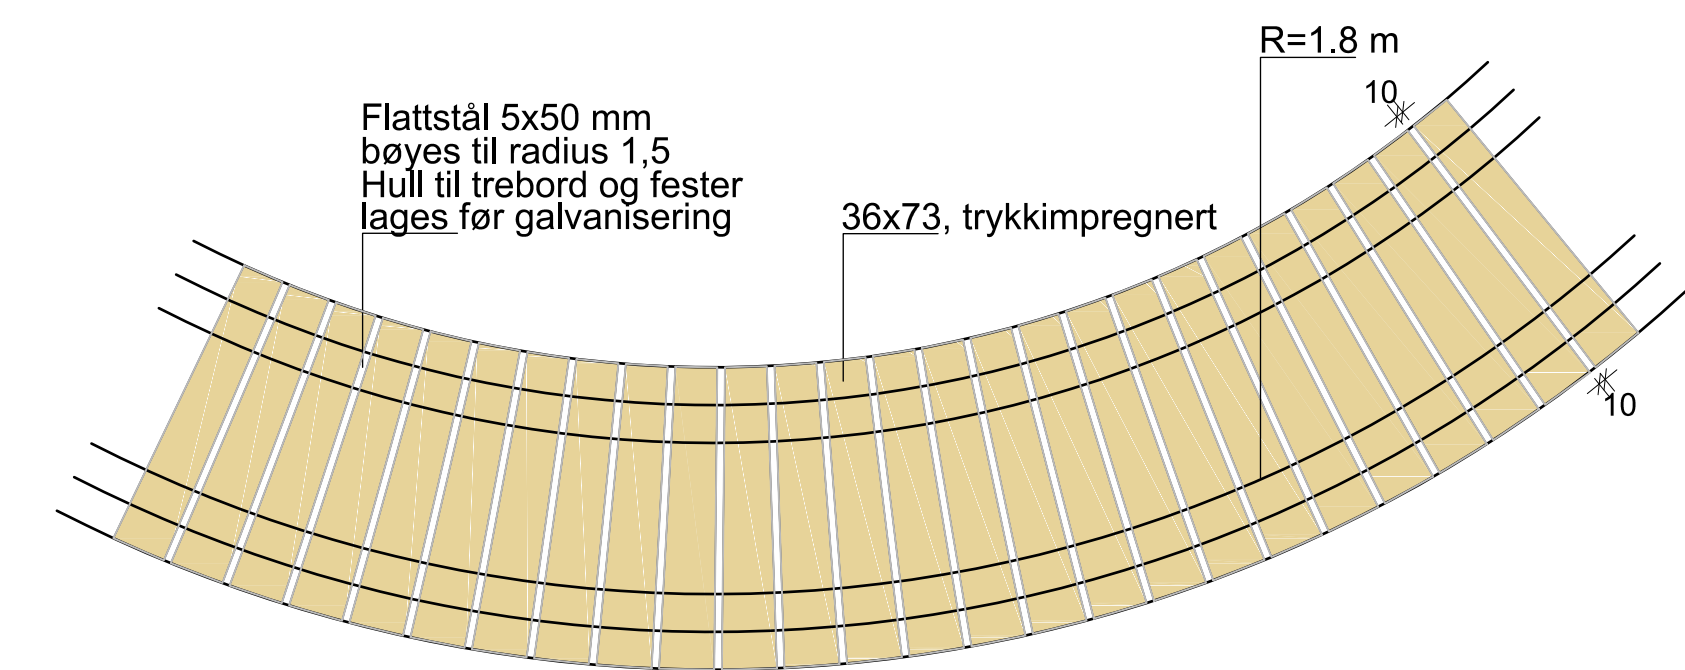

Snitt A-A'

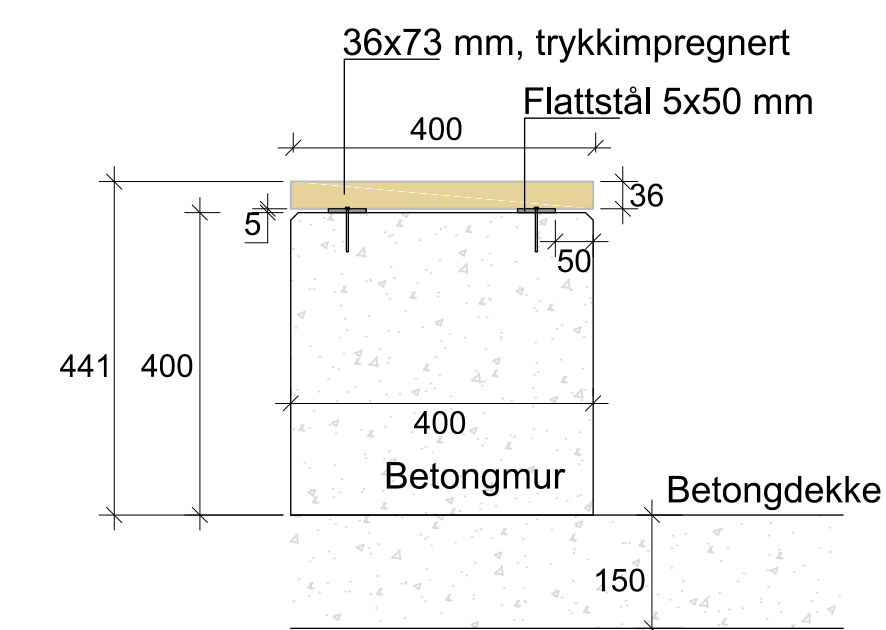

Lengdesnitt

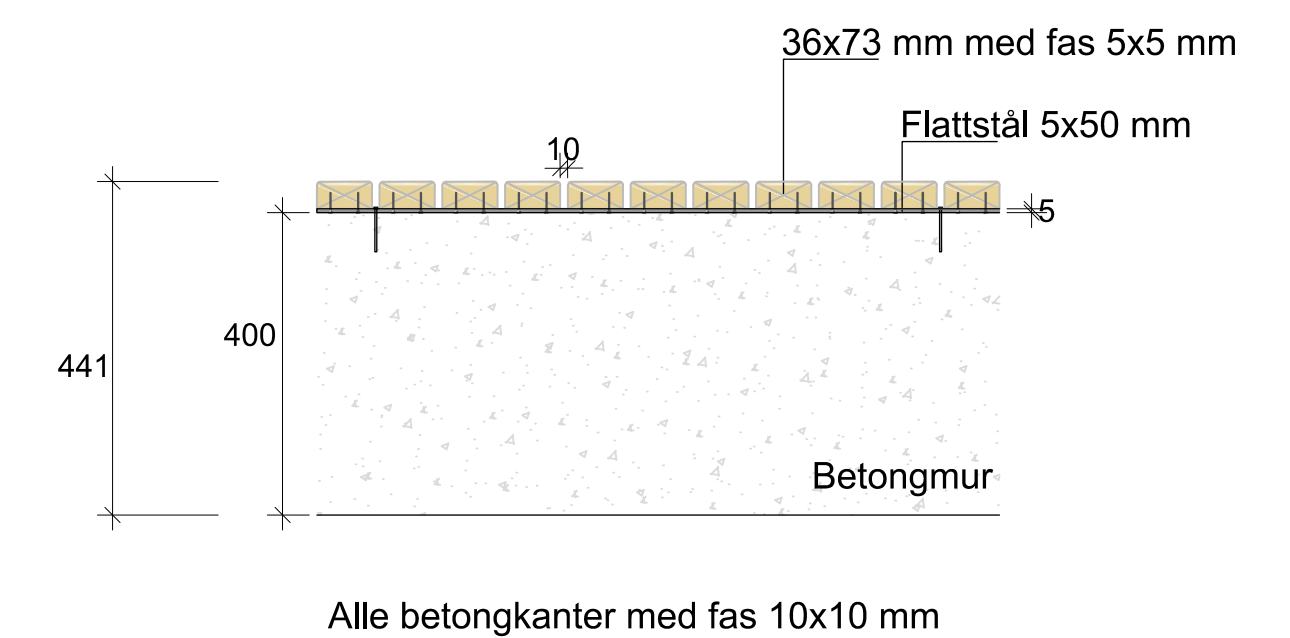

-	-	-	-	-
Rev.	Beskrivelse	Endr.Lis	Dato	Tegn. Kontr. Godk.j.
Gjøvik kommune	 Jernbaneparken sør, Gjøvik	Original format A1	Lark	
Jernbaneparken sør, Gjøvik		Status Tilbudsgrunnlag		
Detaljtegninger	Sitttekant i betong med tresete, sirkel 1. Byggetrinn 1	Målestokk 1:20; 1:10(A1)		
Sitttekant i betong med tresete, sirkel 1. Byggetrinn 1				
Multiconsult www.multiconsult.no	Dato Oppdragssnr.	Konstr./ tegnet VL/JOBS Tegningsnr.	Kontrollert VL	Godkjent VL
	31.05.2017 129437	J003		Rev.