




Snitt 1, se tegning J006
M=1:10

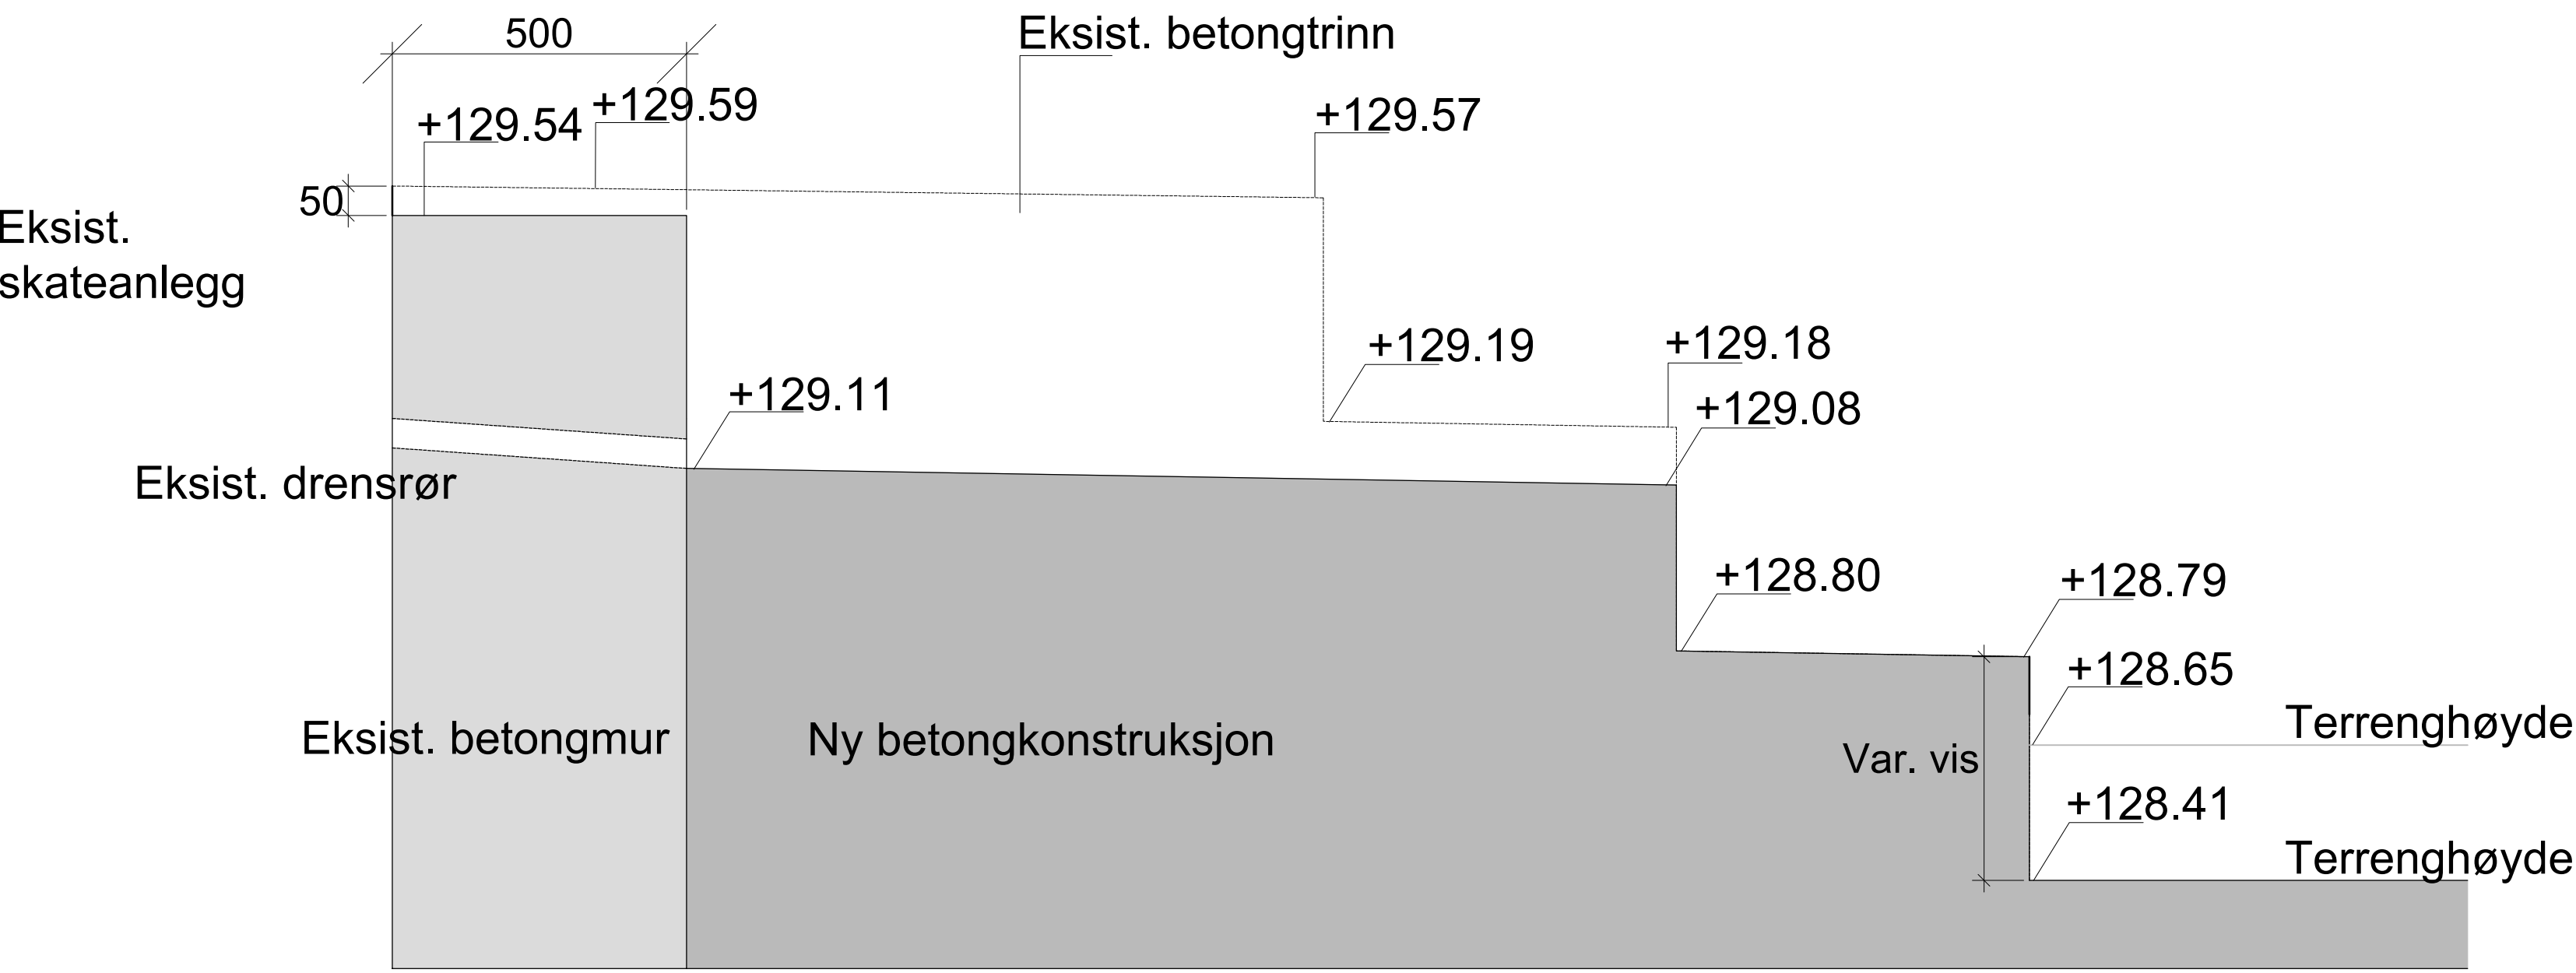

Snitt 2, se tegning J006
M=1:10

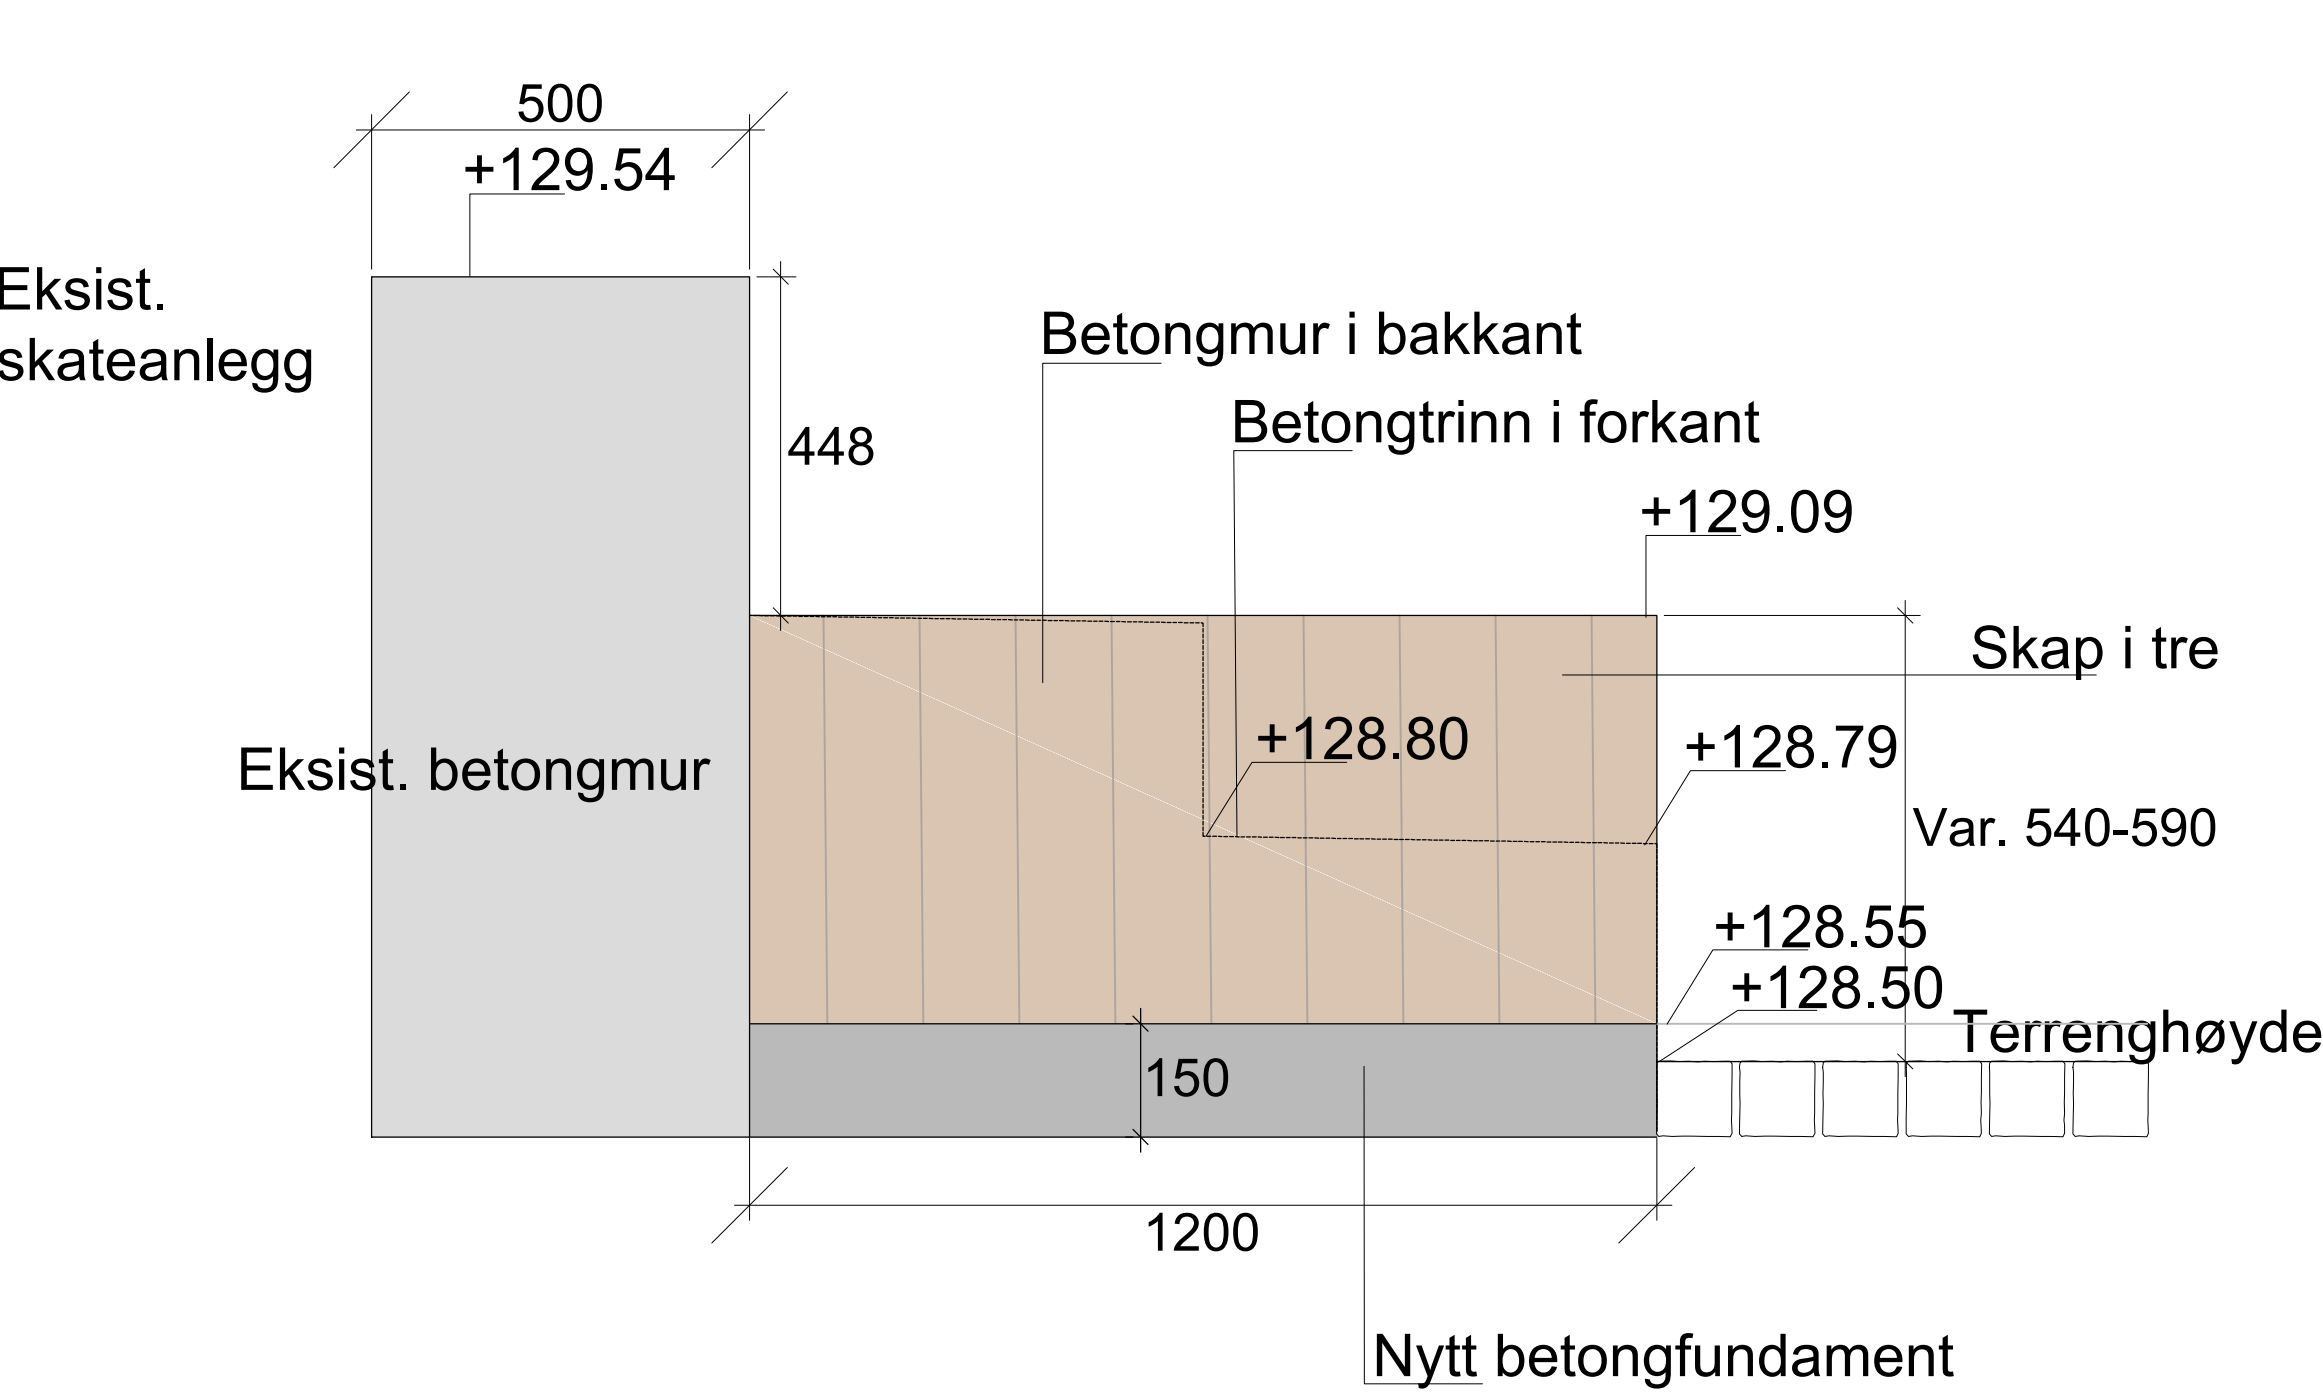

Snitt 3, se tegning J006
M=1:10

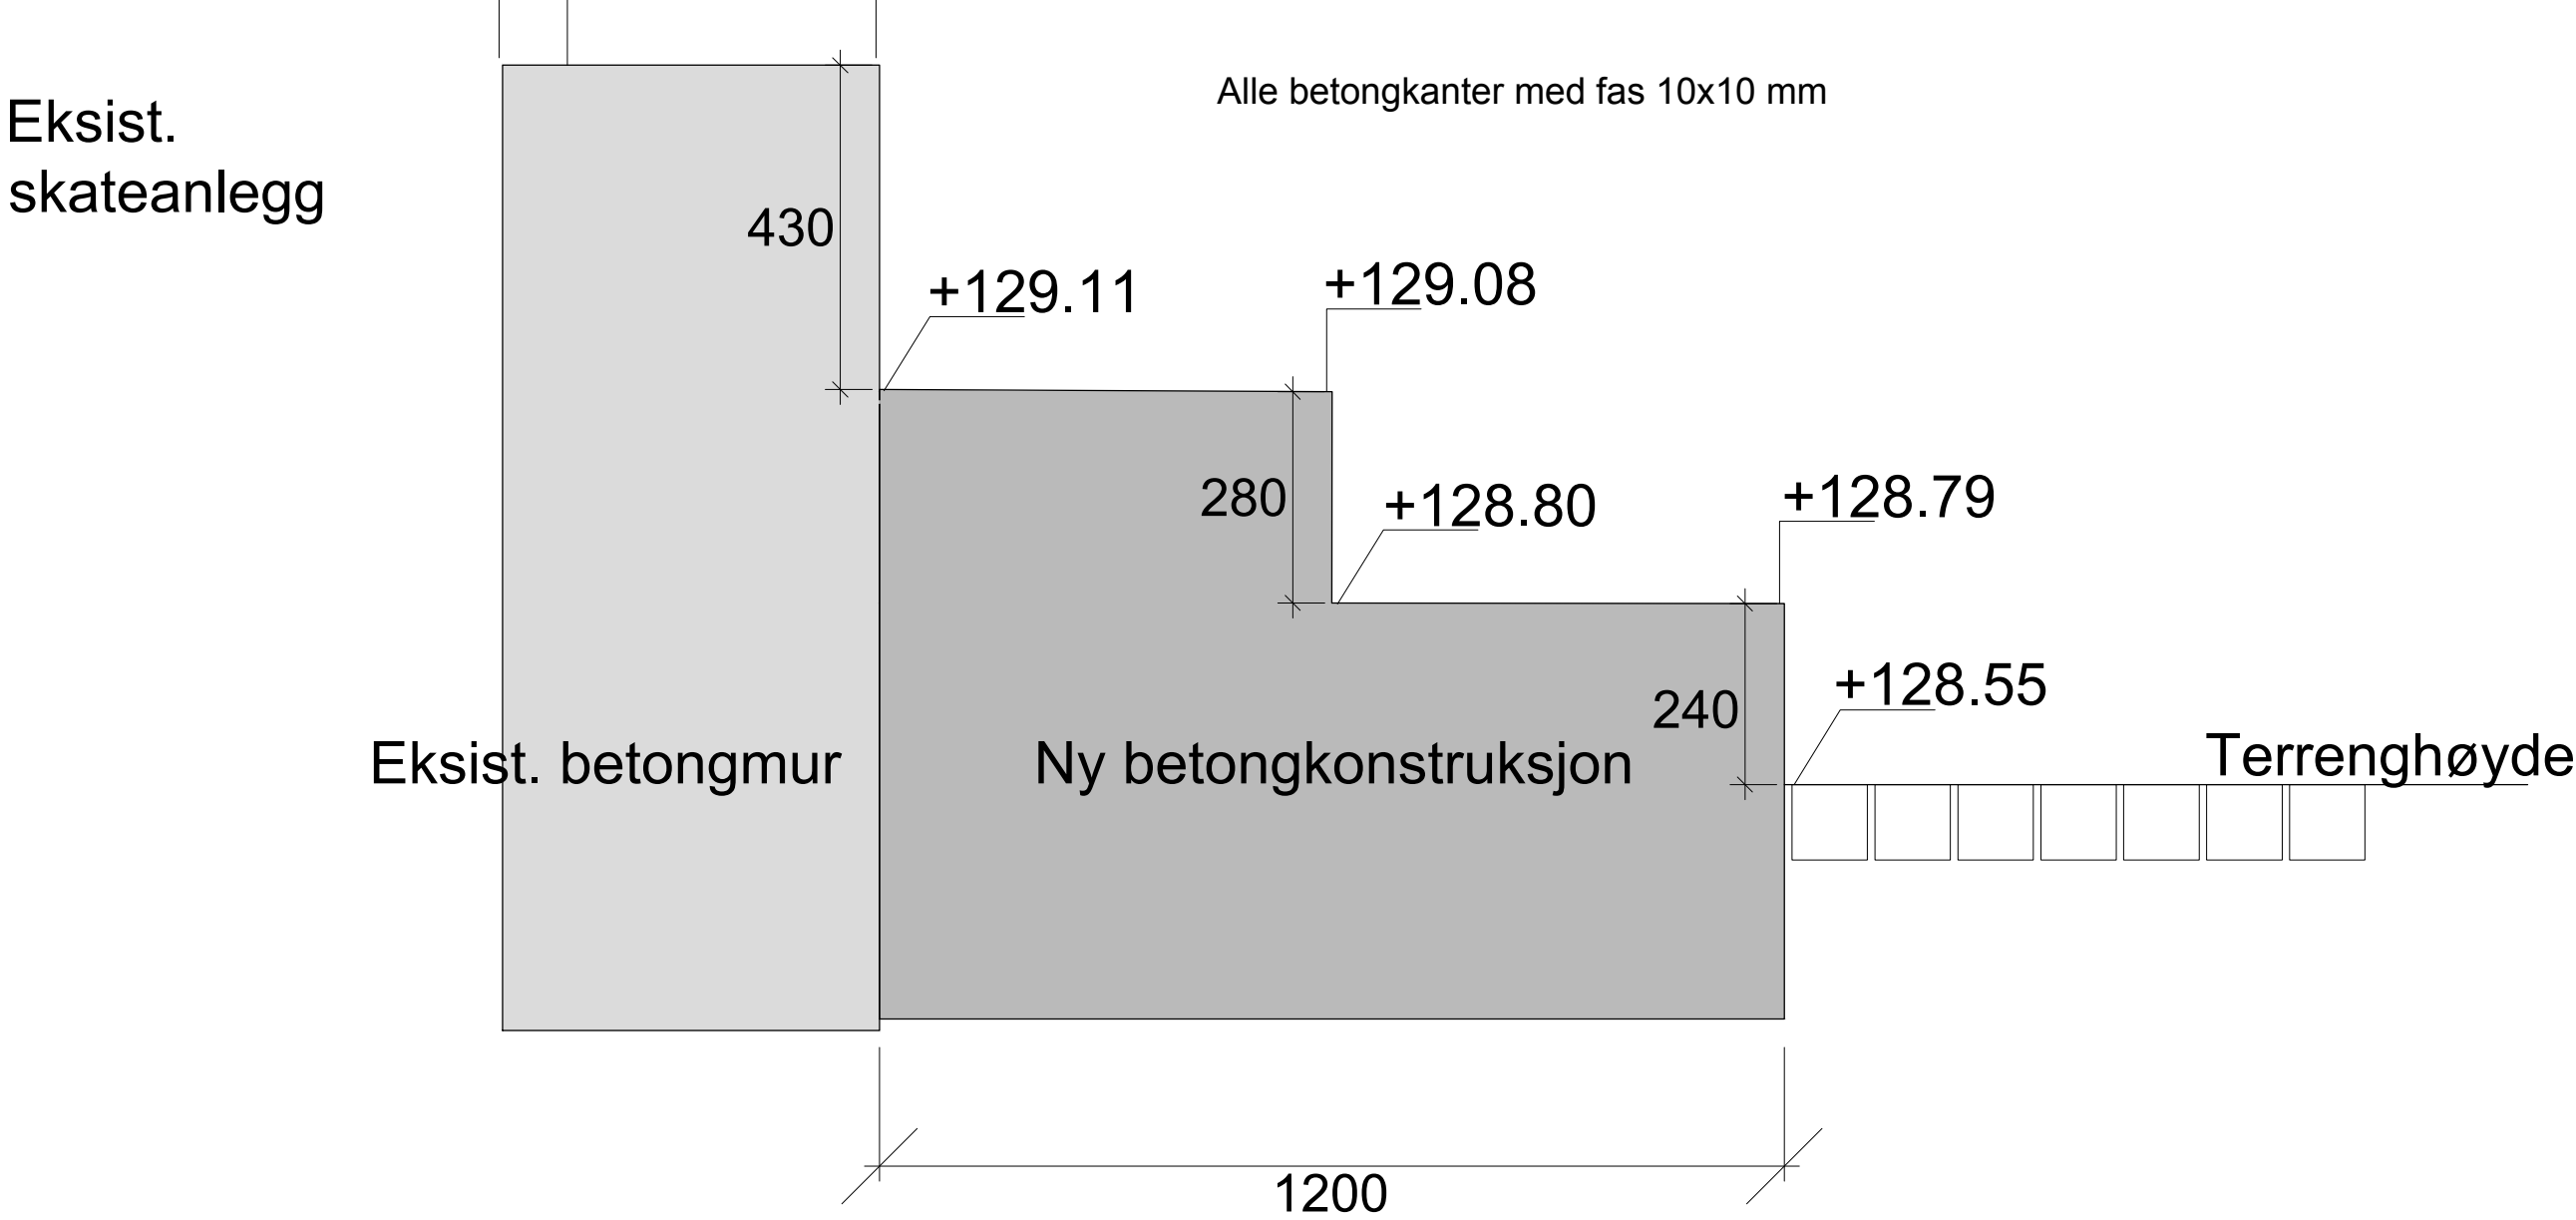

Rev.	Beskrivelse	Endr.		Lis	Data	Original	Format	Tegn.	Kontr.	Godkj.
Gjøvik kommune						A1		Fag		Lark
Jernbaneparken sør, Gjøvik						Status				
						Tilbudsgrunnlag				
Detaljtegninger						Målestokk				
Snitt betongtrinn og kosterap v/eksist. skateanlegg						1:10 (A1)				
Byggetrinn 1										