




Plan, detalj kosteskap i tre
M=1:10

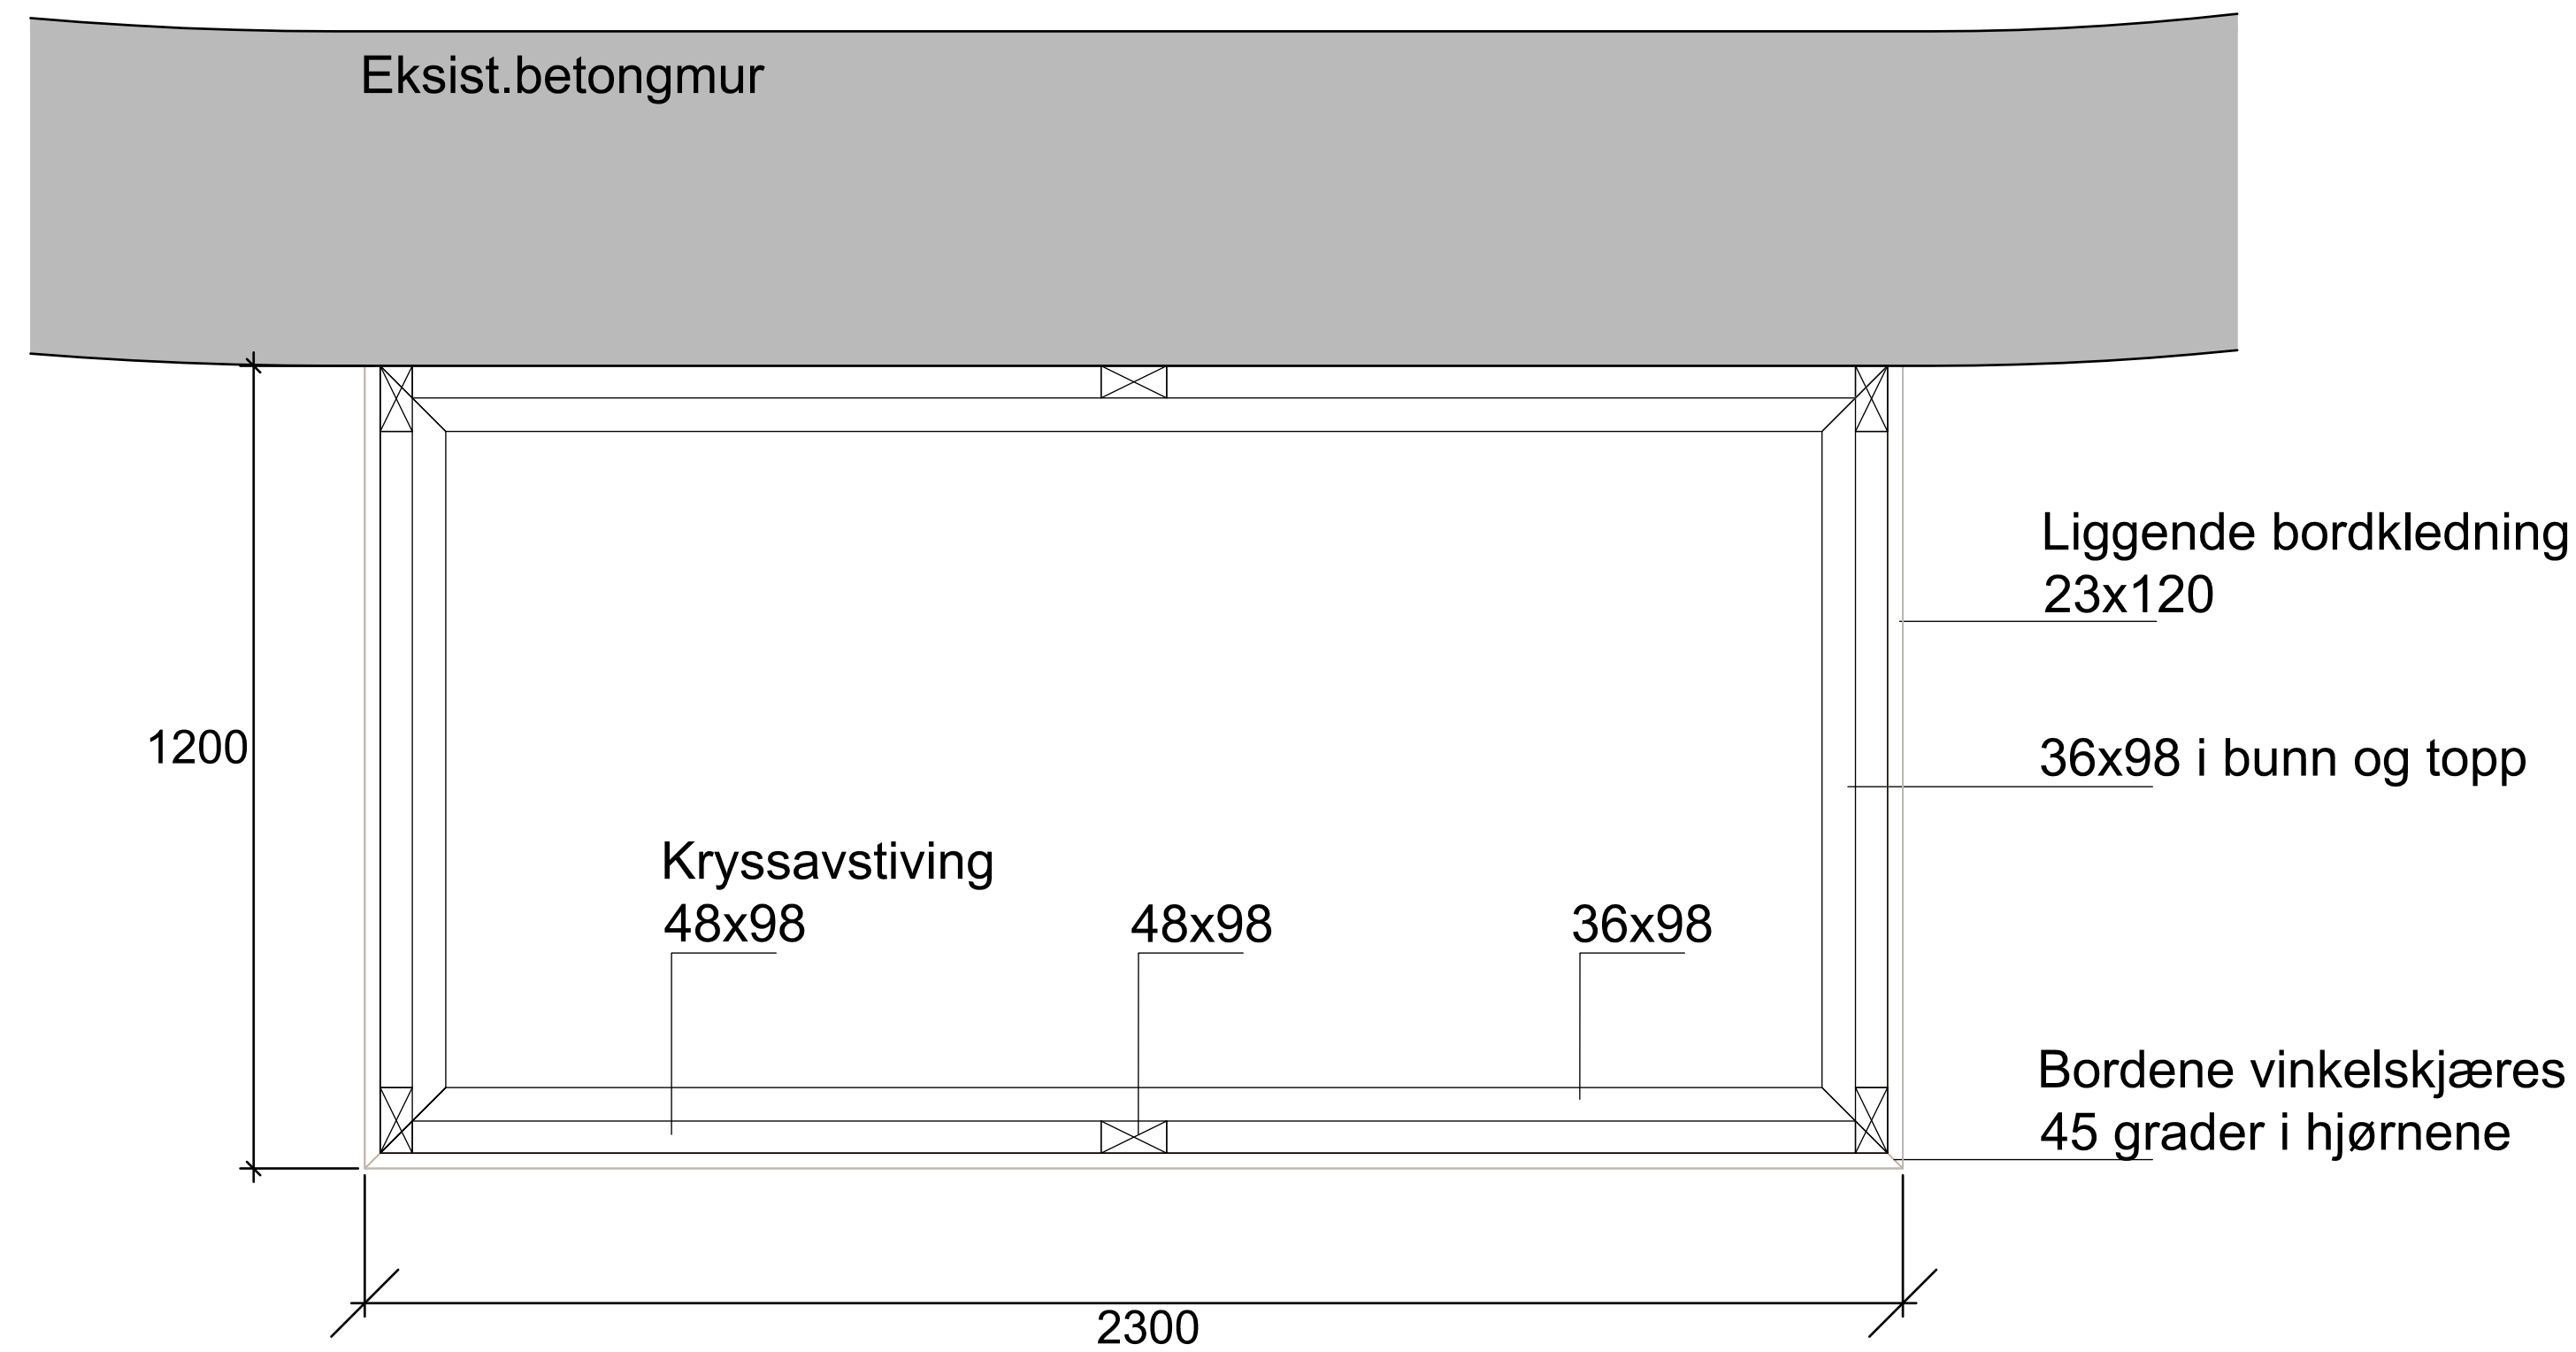


Lengdesnitt kosteskap i tre
M=1:10

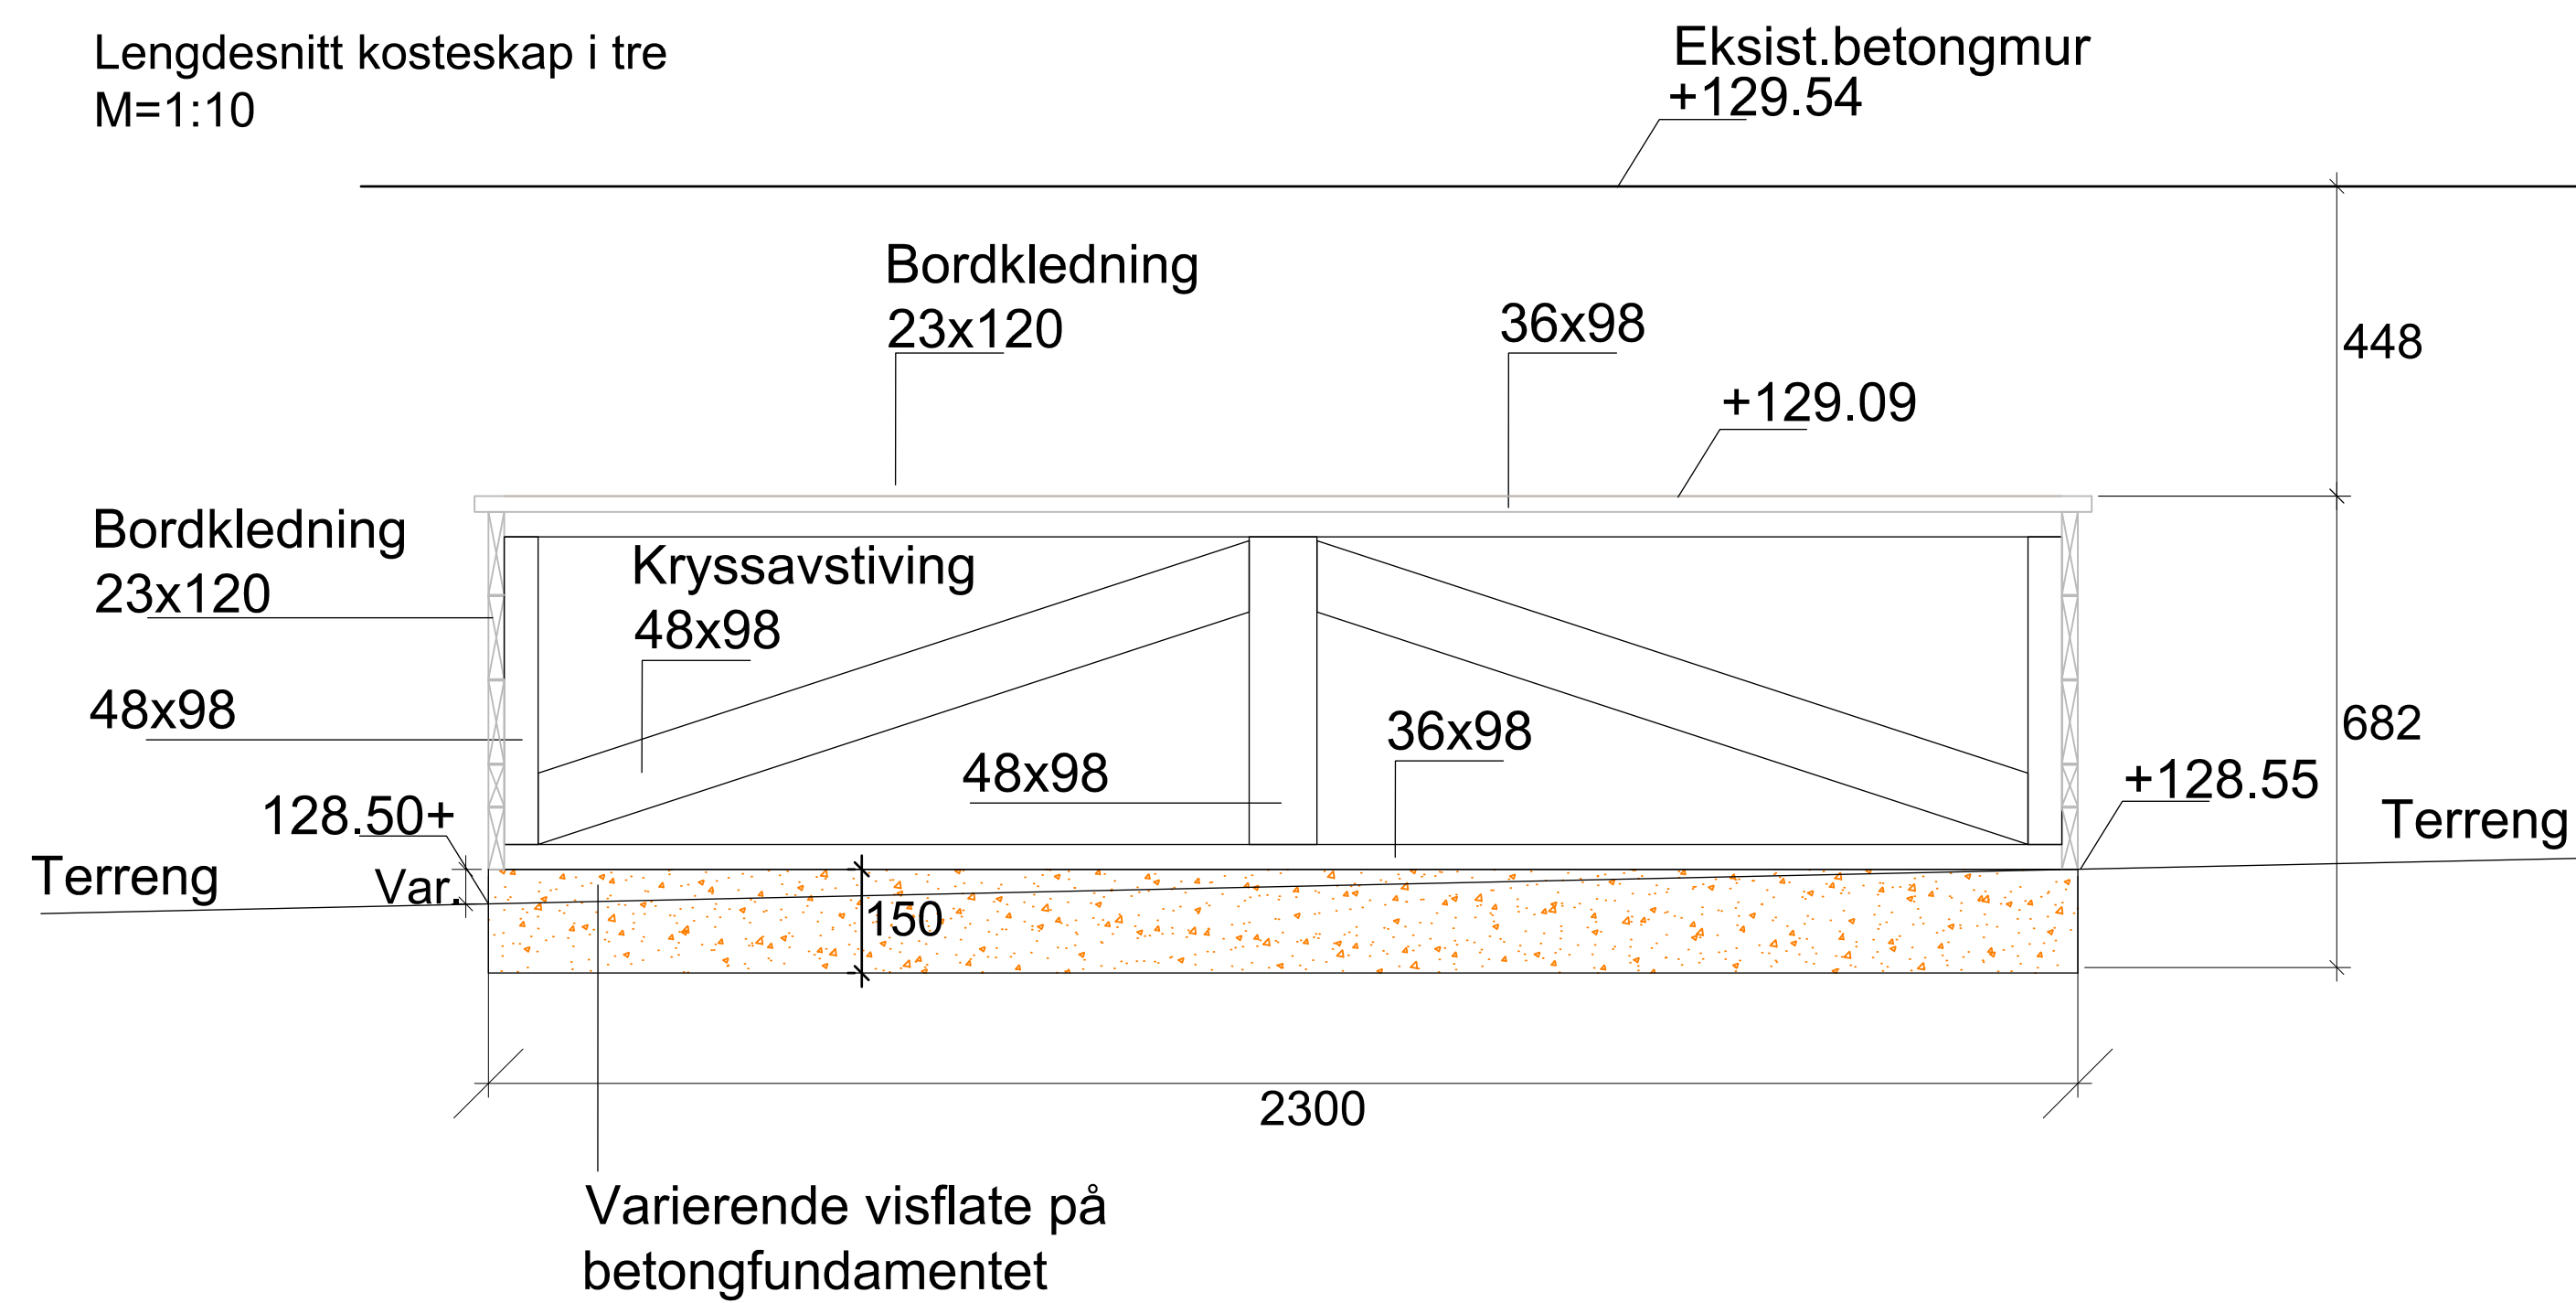

Plan, lokk
M=1:10

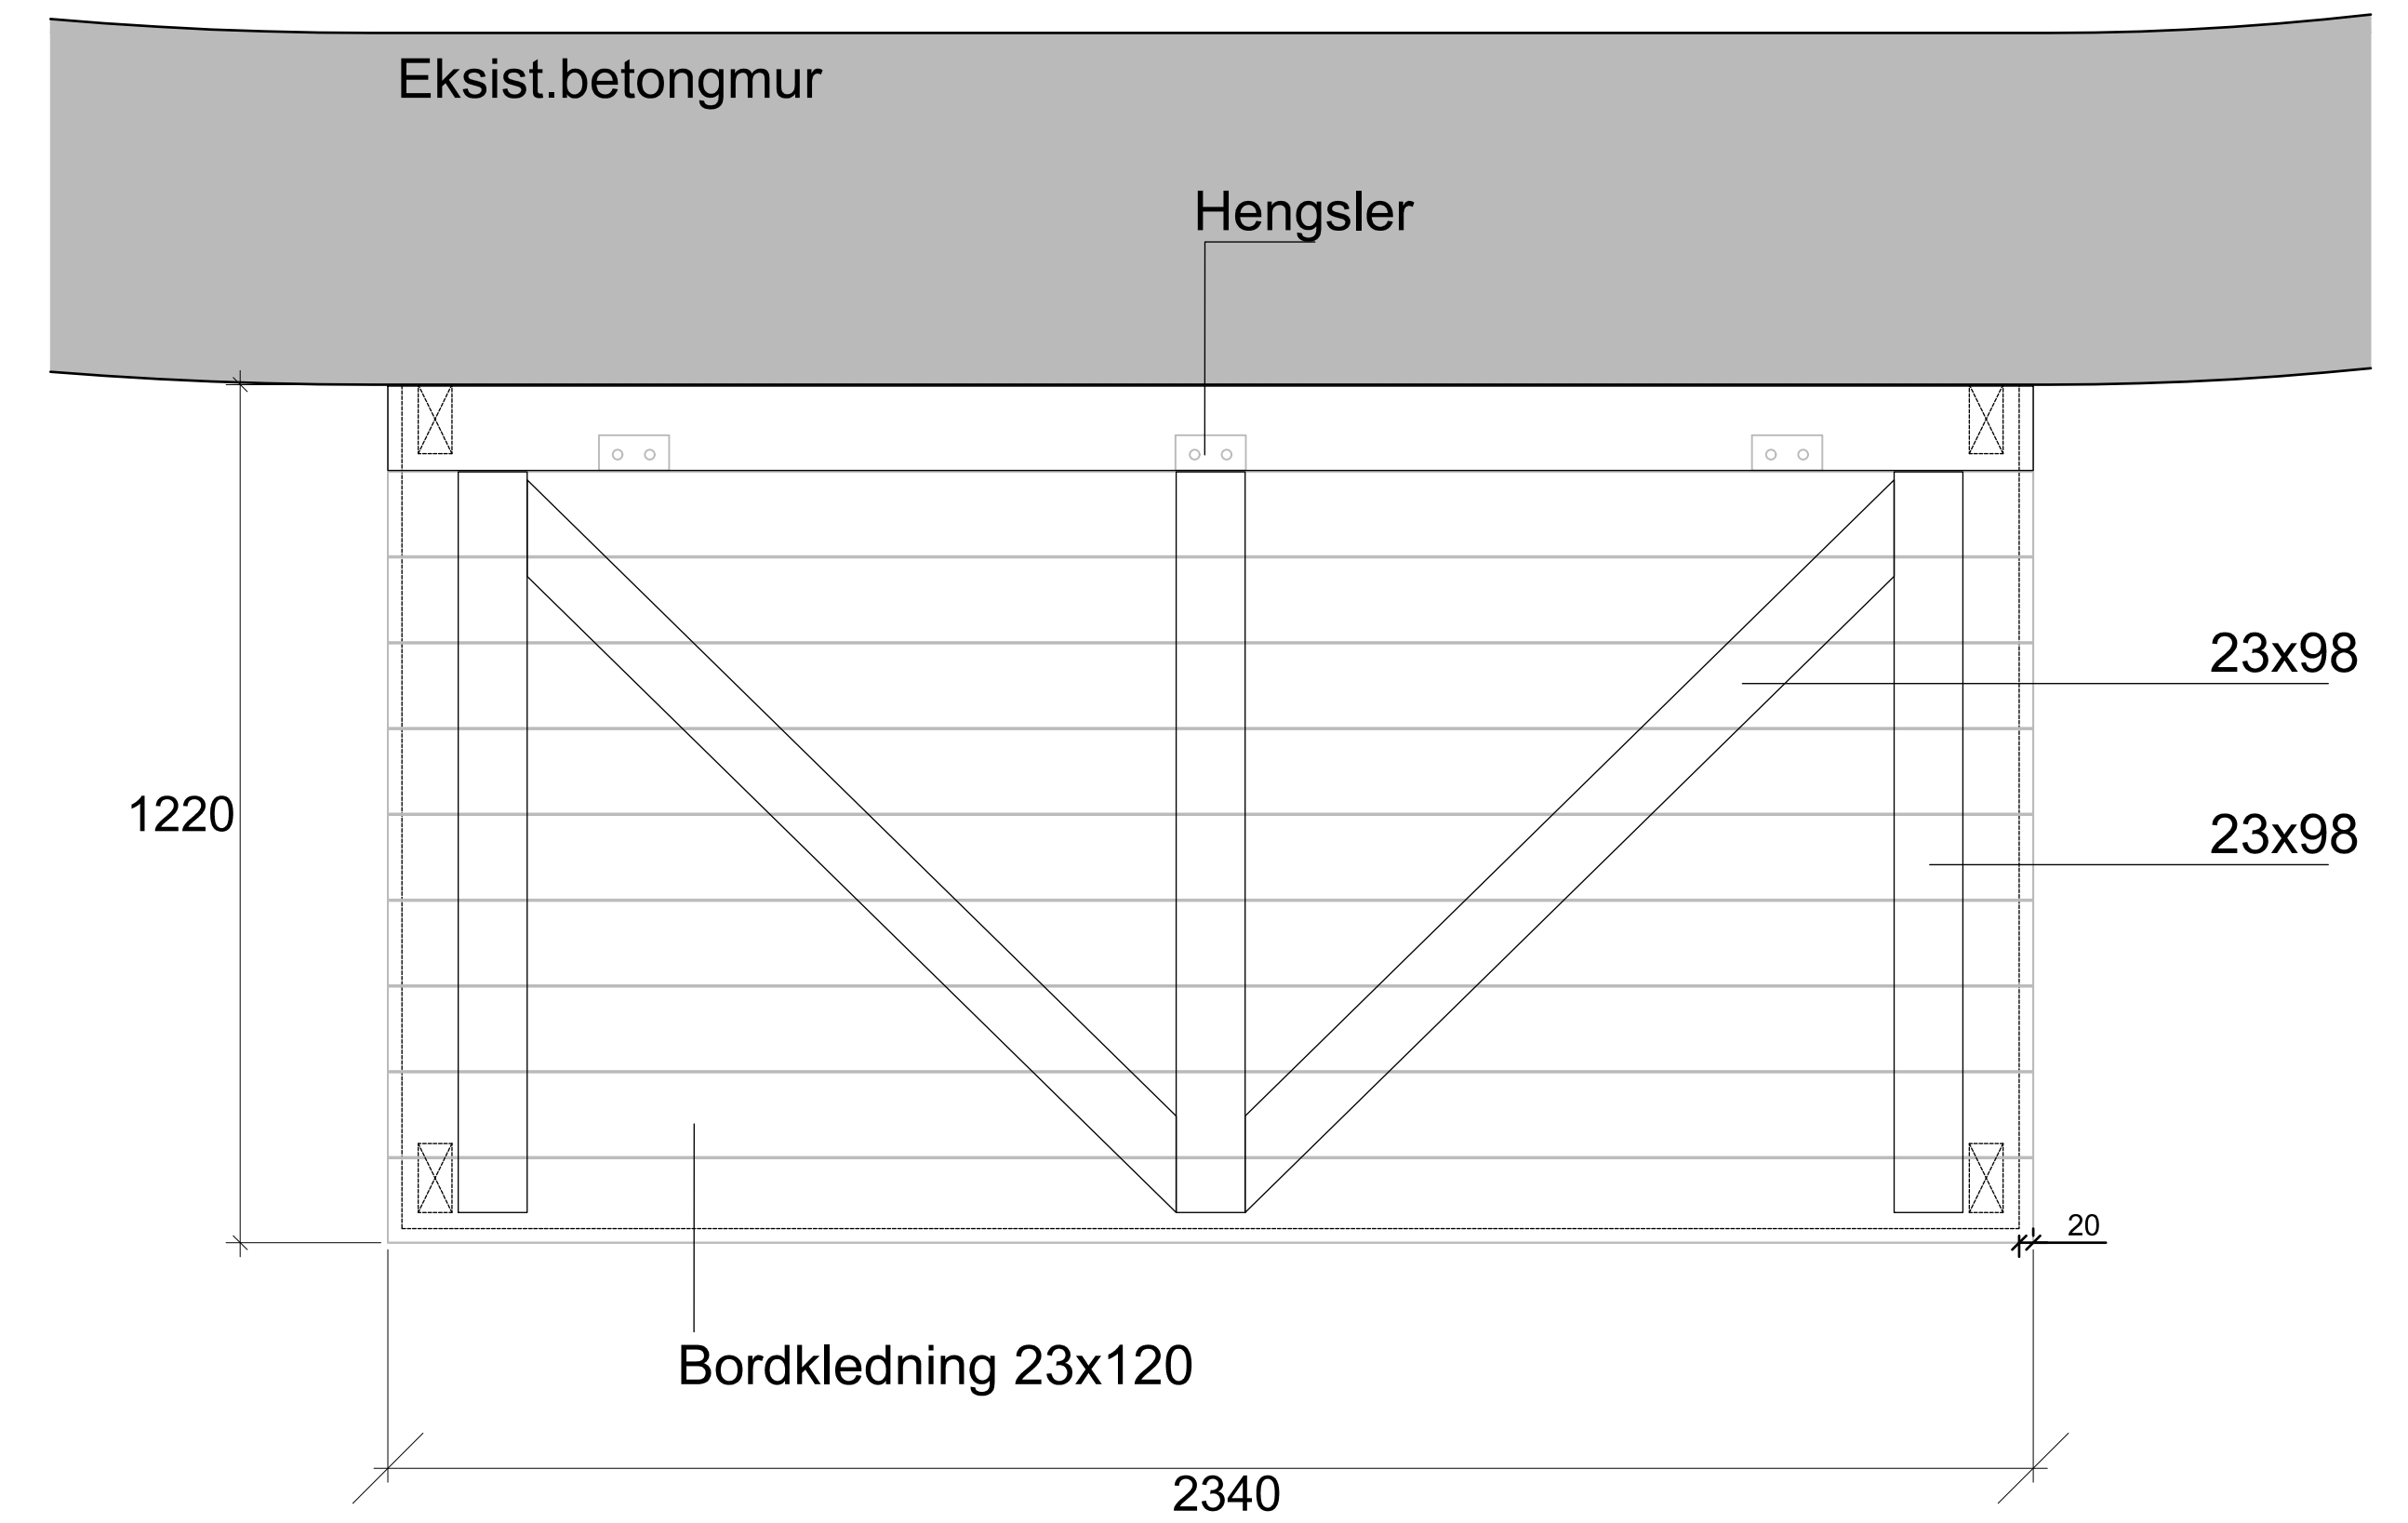

Tverrsnitt kosteskap i tre
M=1:10

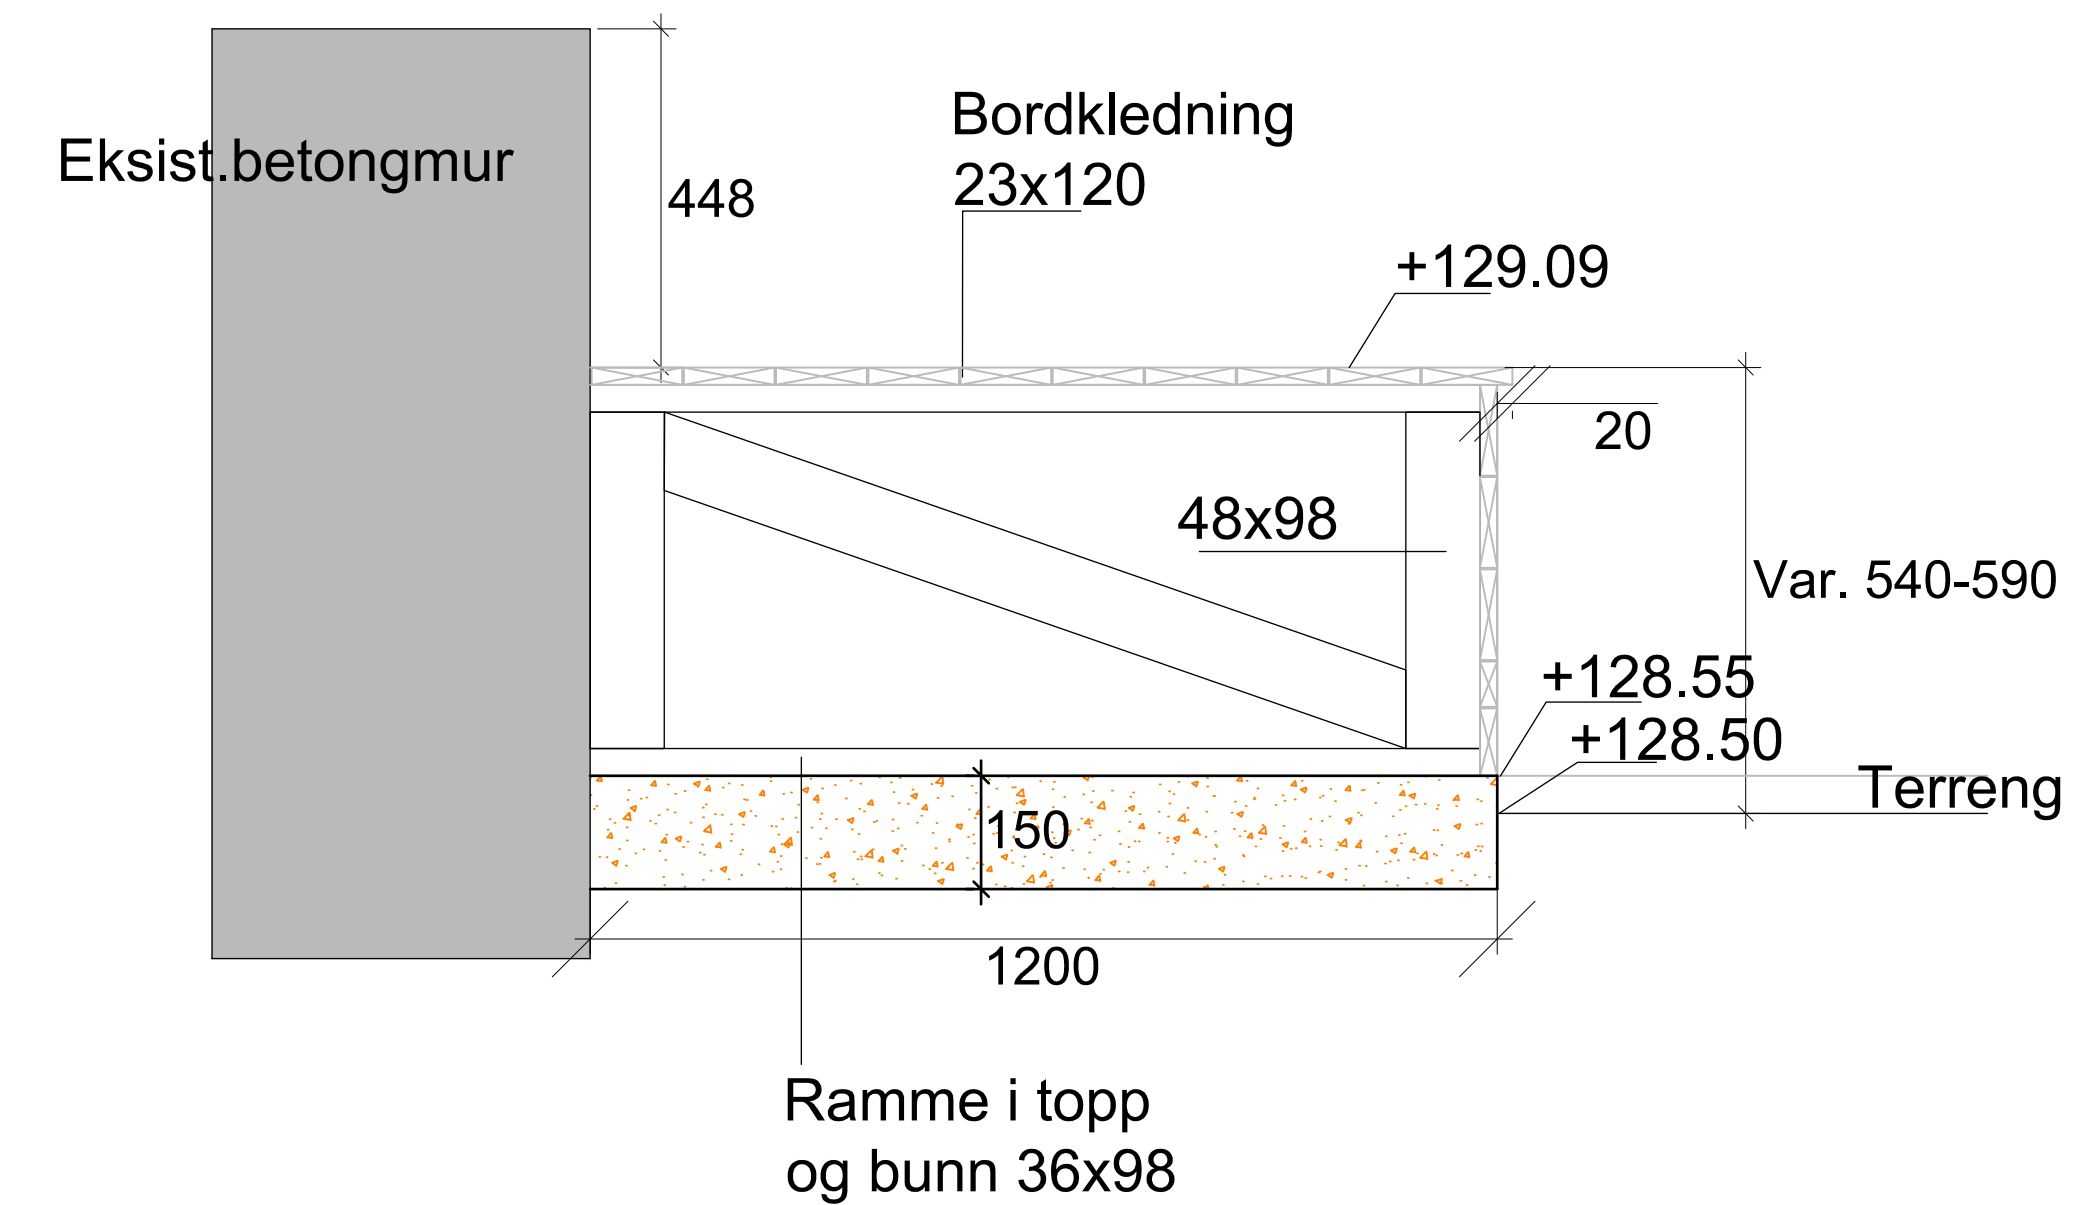

Skapet skal utstyres med lås.

-	-	-	-	-	-	-	-	-	-
Rev.	Beskrivelse	Endr. liste			Dato	Tegn.	Kontr.	Godkj.	
Gjøvik kommune  Jernbaneparken sør, Gjøvik					Original format A1	Fag		Lark	
					Status				
					Tilbudsgrunnlag				
Detaljtegninger Plan og snitt kosteskap i tre v/eksist. skateanlegg Byggetrinn 1					Molestokk 1:10 (A1)				
 www.multiconsult.no		Dato 31.05.2017	Konstr./Tegnet VIL/JØBS	Kontrollert VL	Godkjent VIL		Rev.		
Oppdragsnr.		Tegningsnr.		J008					
1294 37									