
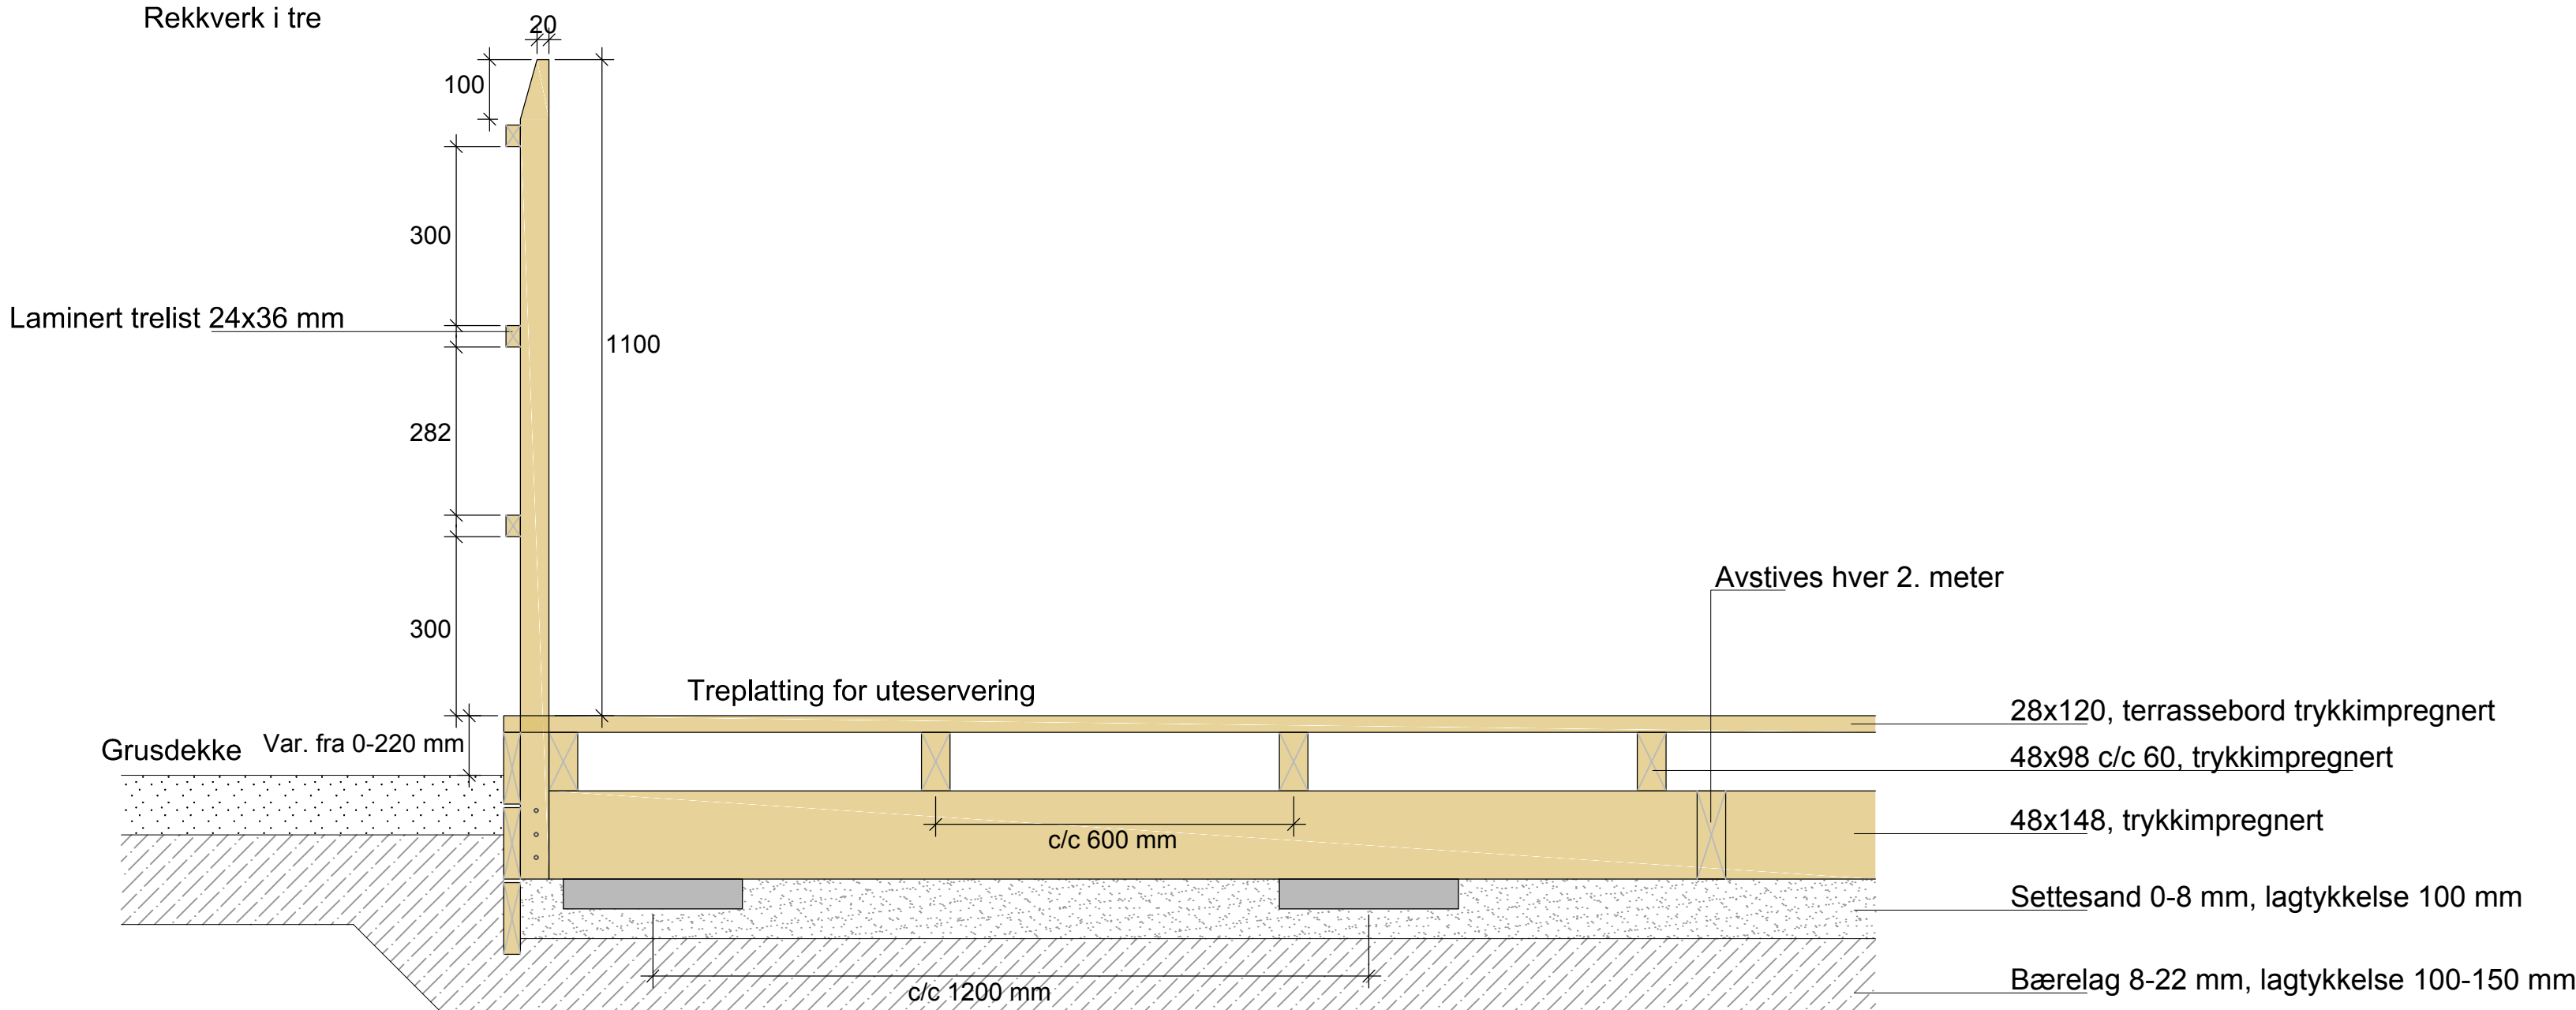
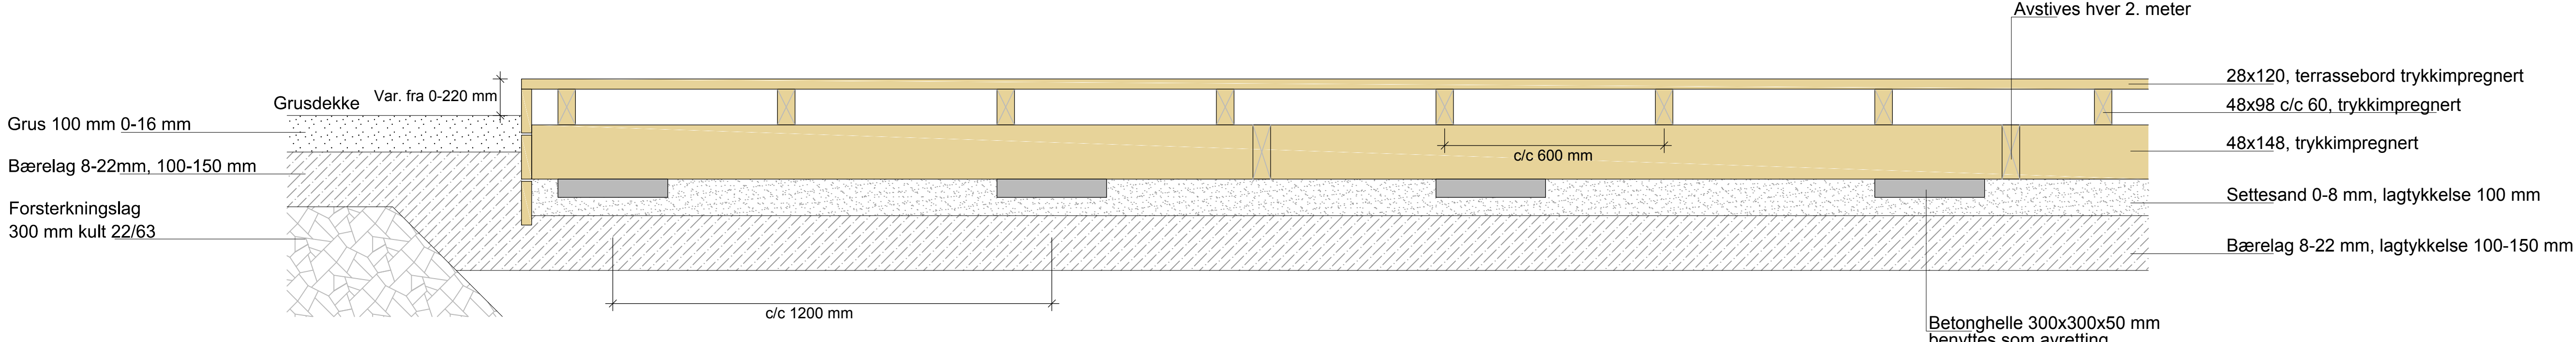


Snitt oppbygging tredekke med innfesting av rekkverk
M=1:10

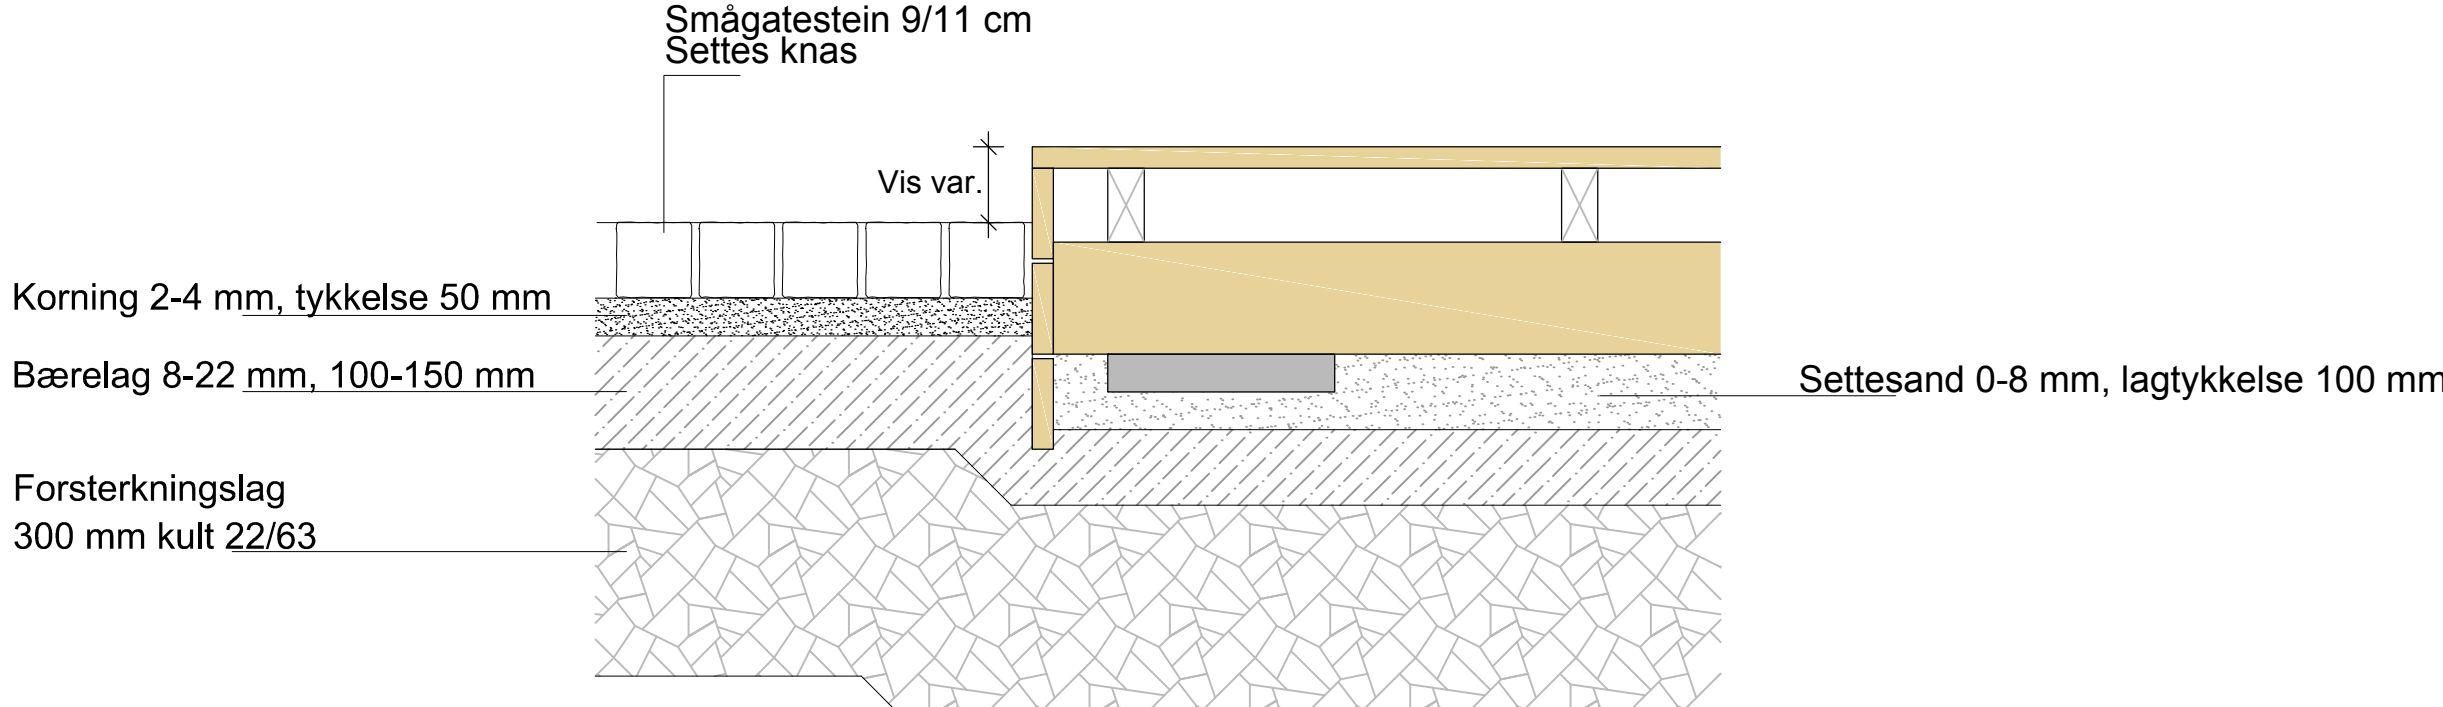

Snitt tredekke/smågatestein
M=1:10

[illegible]