




Detalje prinsipp
Rulleskift i overgang mellom rulleanlegg/benk
Fraksjon smågatestein 10/10
M=1:20

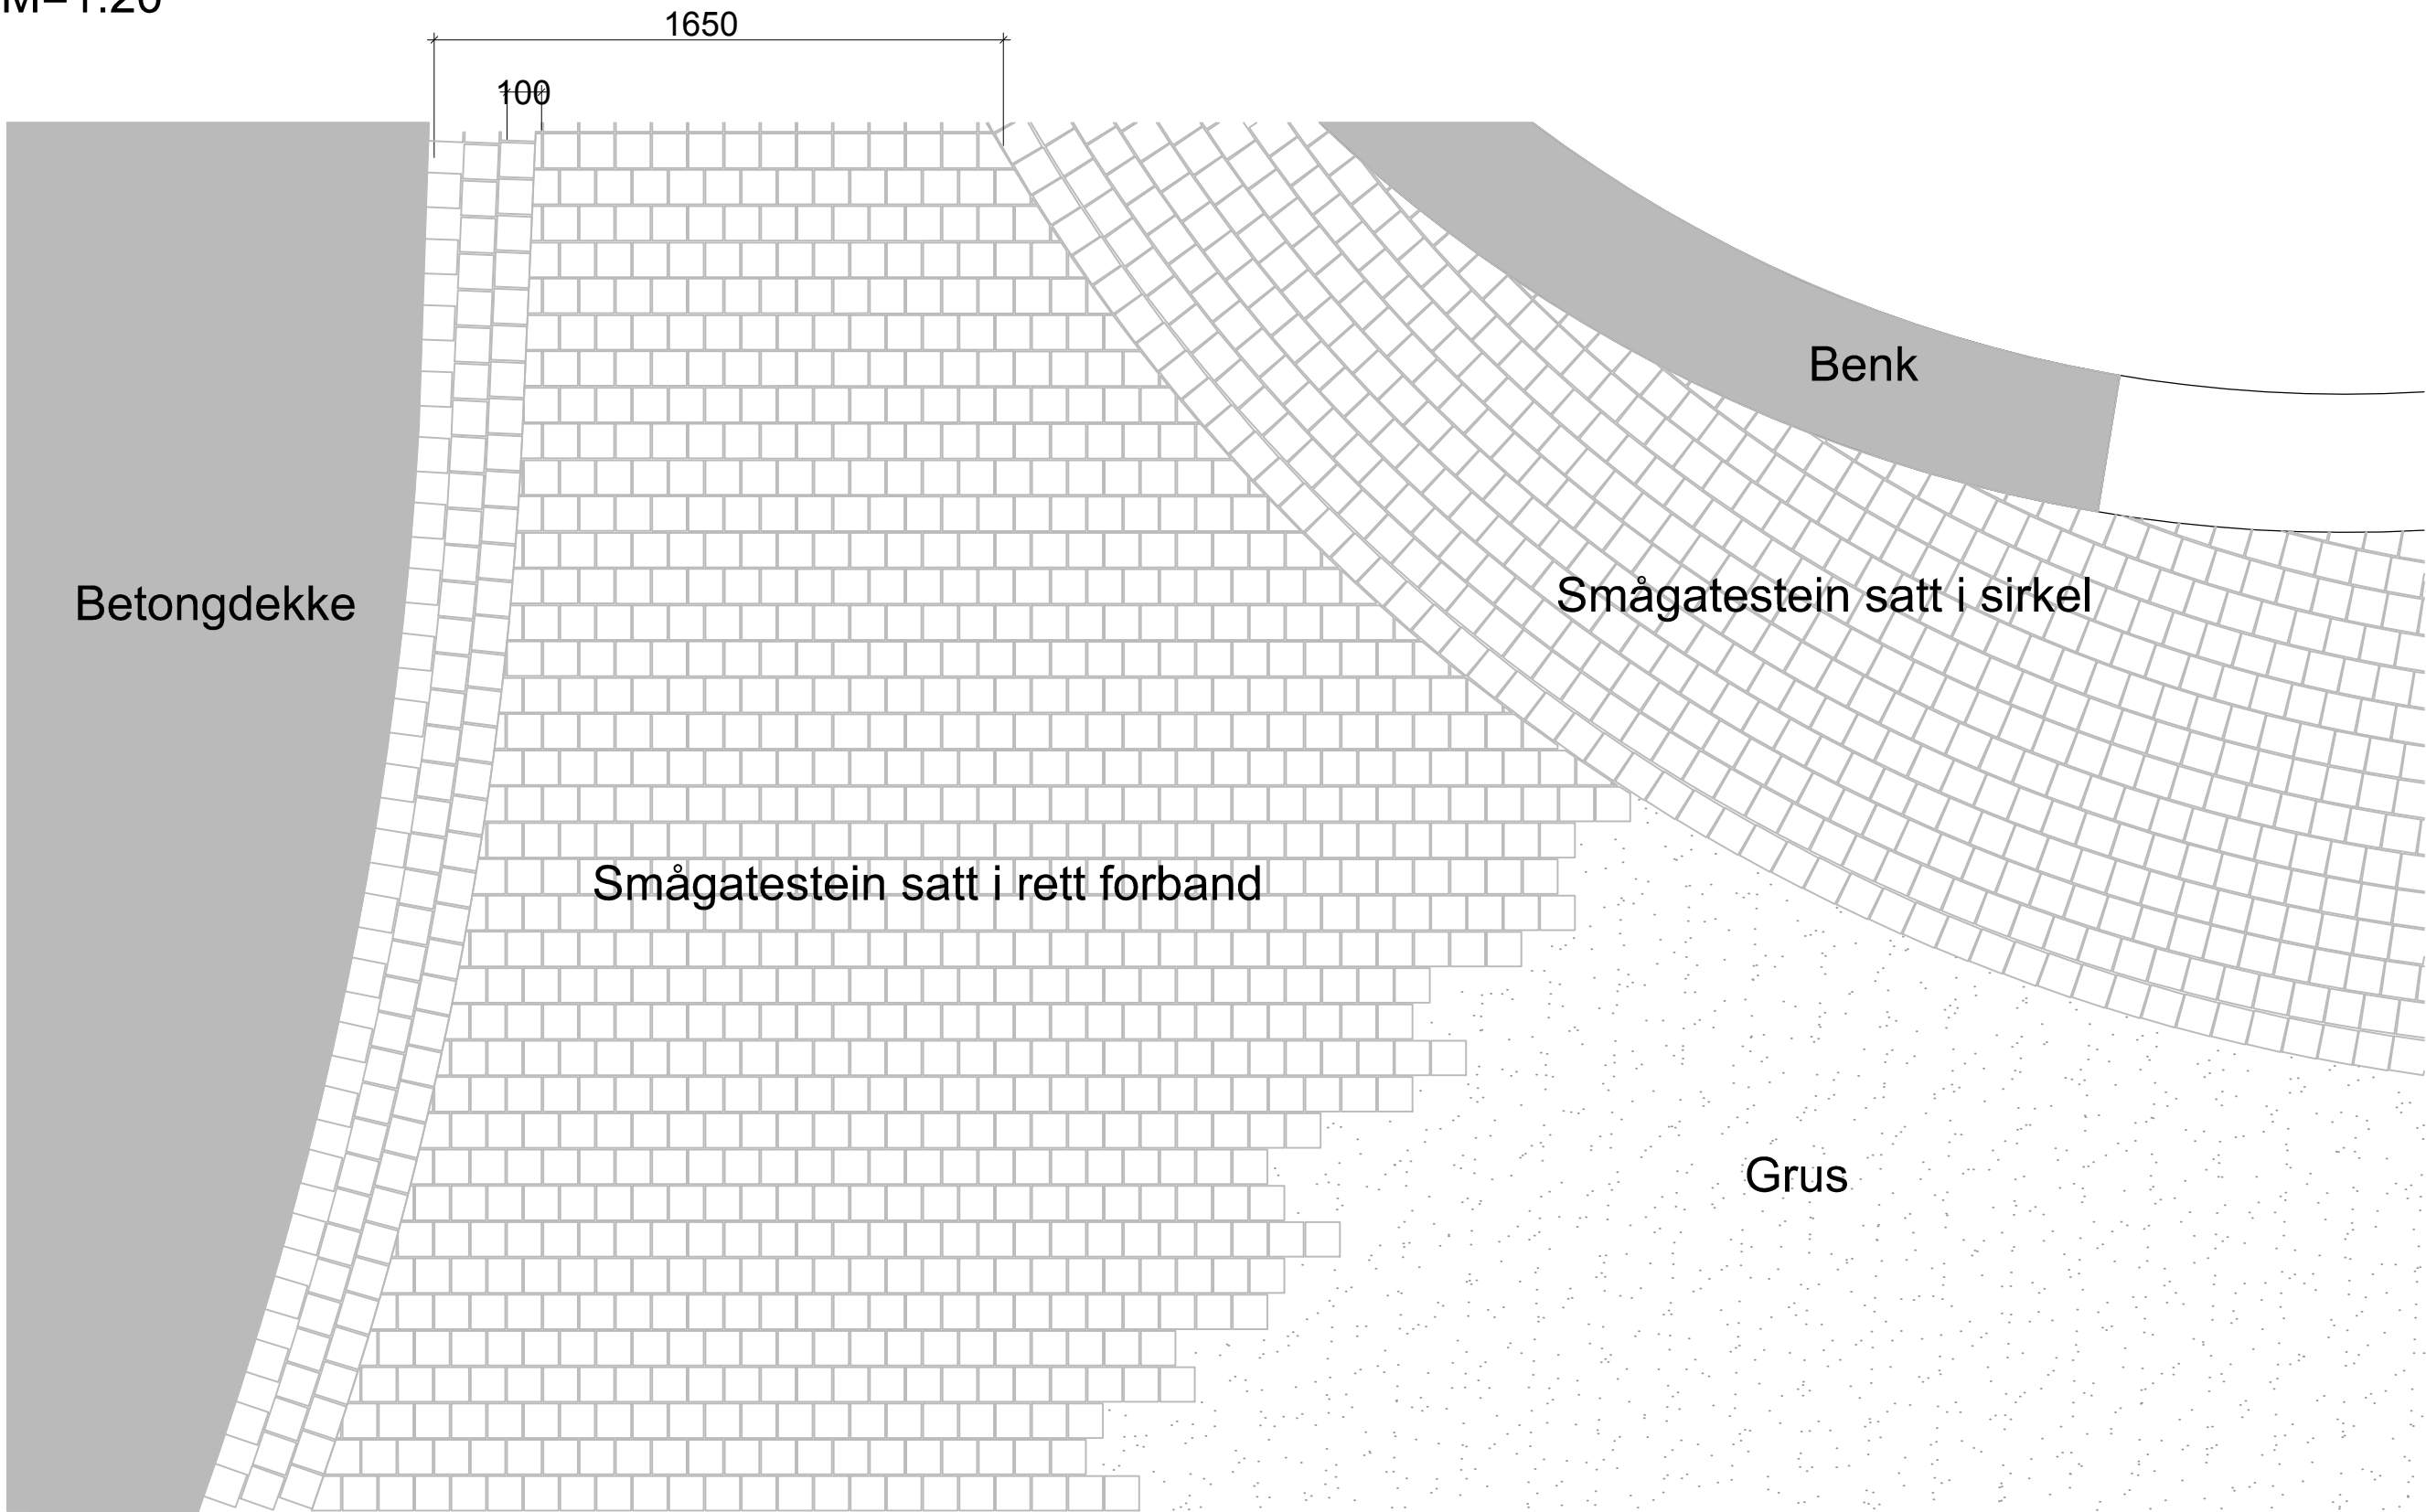

Prinsipp for rulleskift
M=1:10

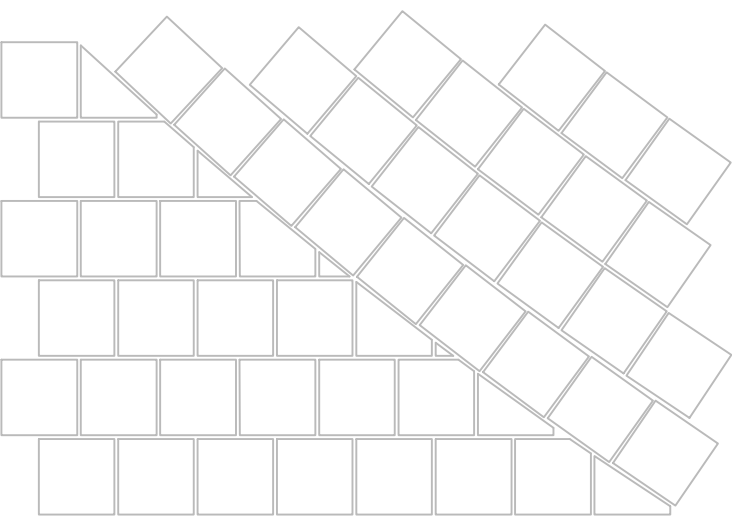

Prinsipp for rett forband mot gruss
M=1:10

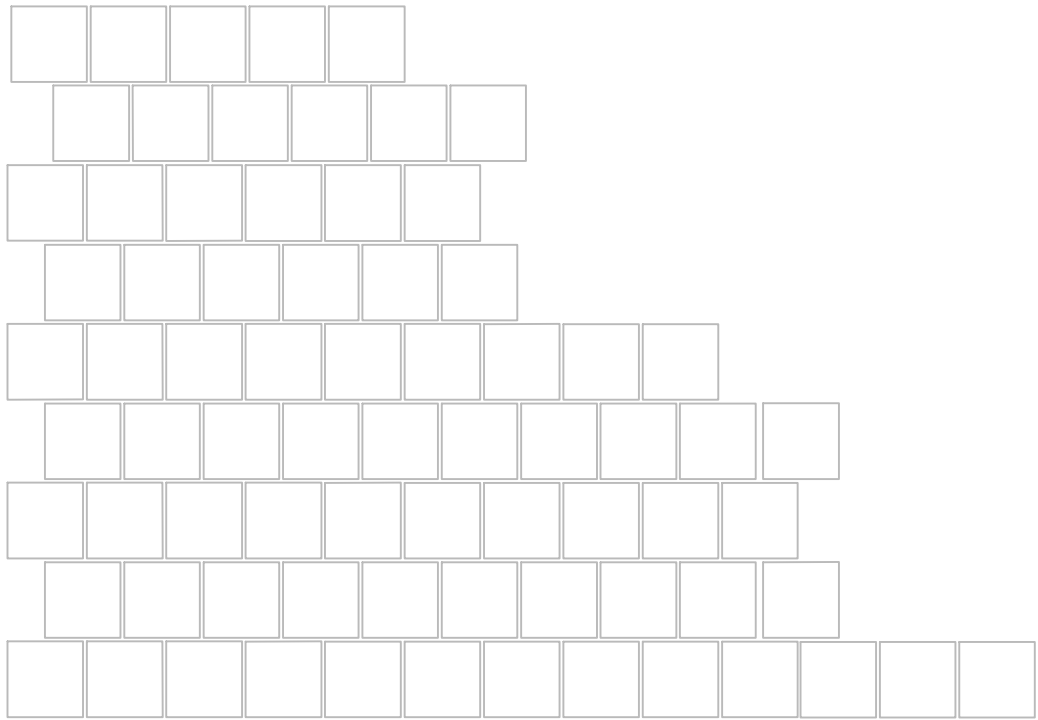

Detalj prinsipp
Smågatestein i rett forband i overgang mellom plen og grus
Fraksjon smågatestein 10/10

M=1:20



				-	-	-	-
Rev.	Beskrivelse	Endr.	Liste	Dato	Tegn.	Kontr.	Godk.
Gjøvik kommune				Original	format	Fag	
Jernbaneparken sør, Gjøvik				A1		Lark	
 GJØVIK KOMMUNE				Status			
				Tilbudsgrunnlag			
Detaljtegninger				Målestokk			
Detaljer beleg, kanter og overganger				1:20, 1:10 (A1)			
Byggetrinn 1							
		Dato	Konstr./Tegnet	Kontrollert	Godkjent		
		31.05.2017	JOBS/VIL	VL	VIL		
		Oppdragsnr.	Tegningsnr.	Rev.			
		129437		J015			

Multiconsult

www.multiconsult.no