




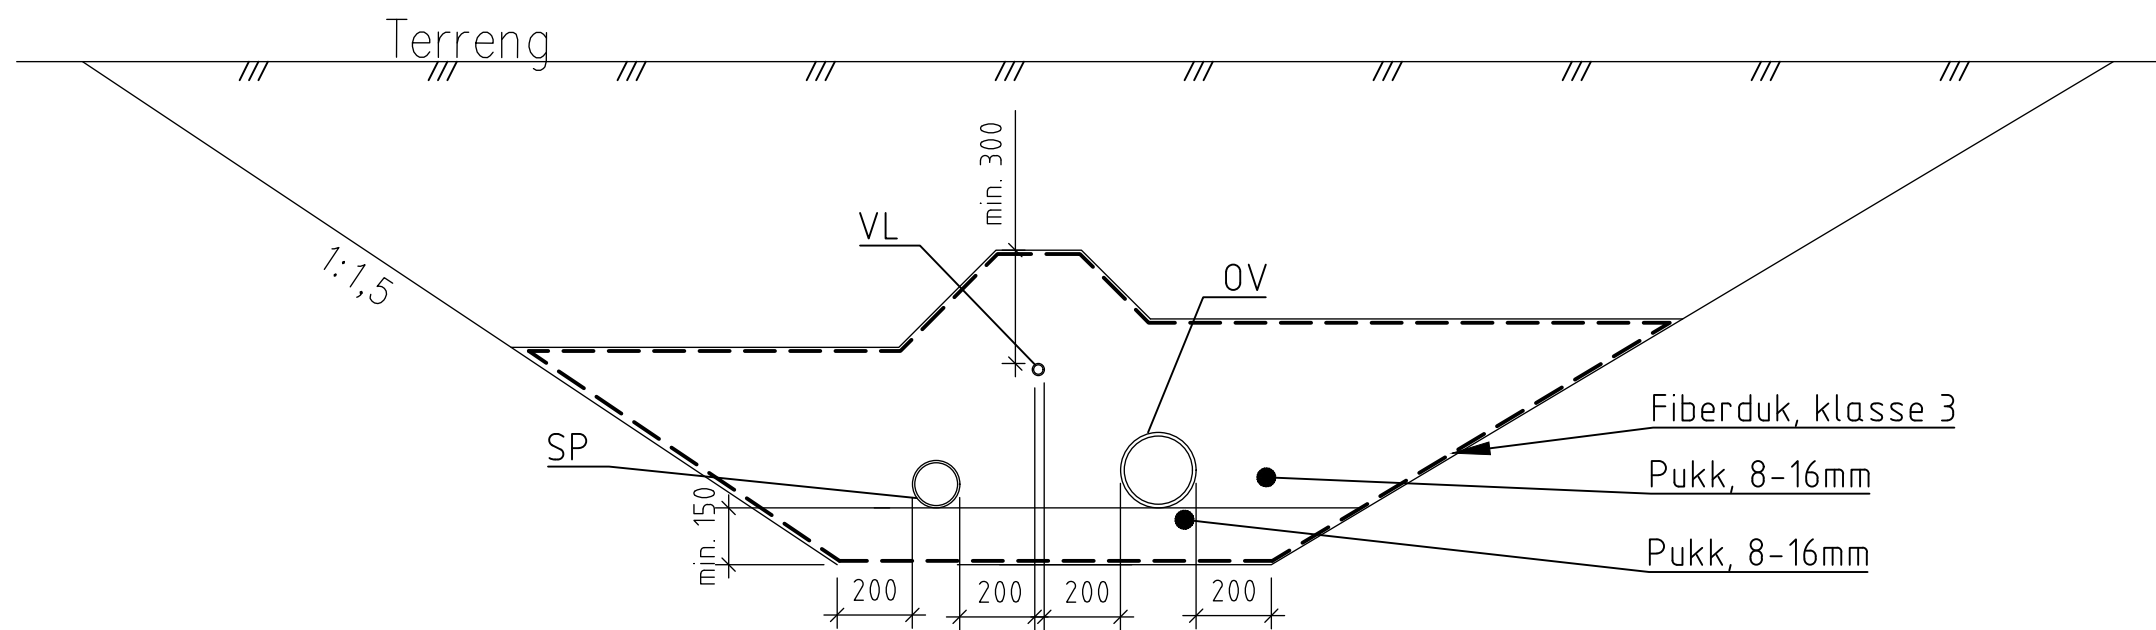


Grøftesnitt fellesgrøft
A1=1:20

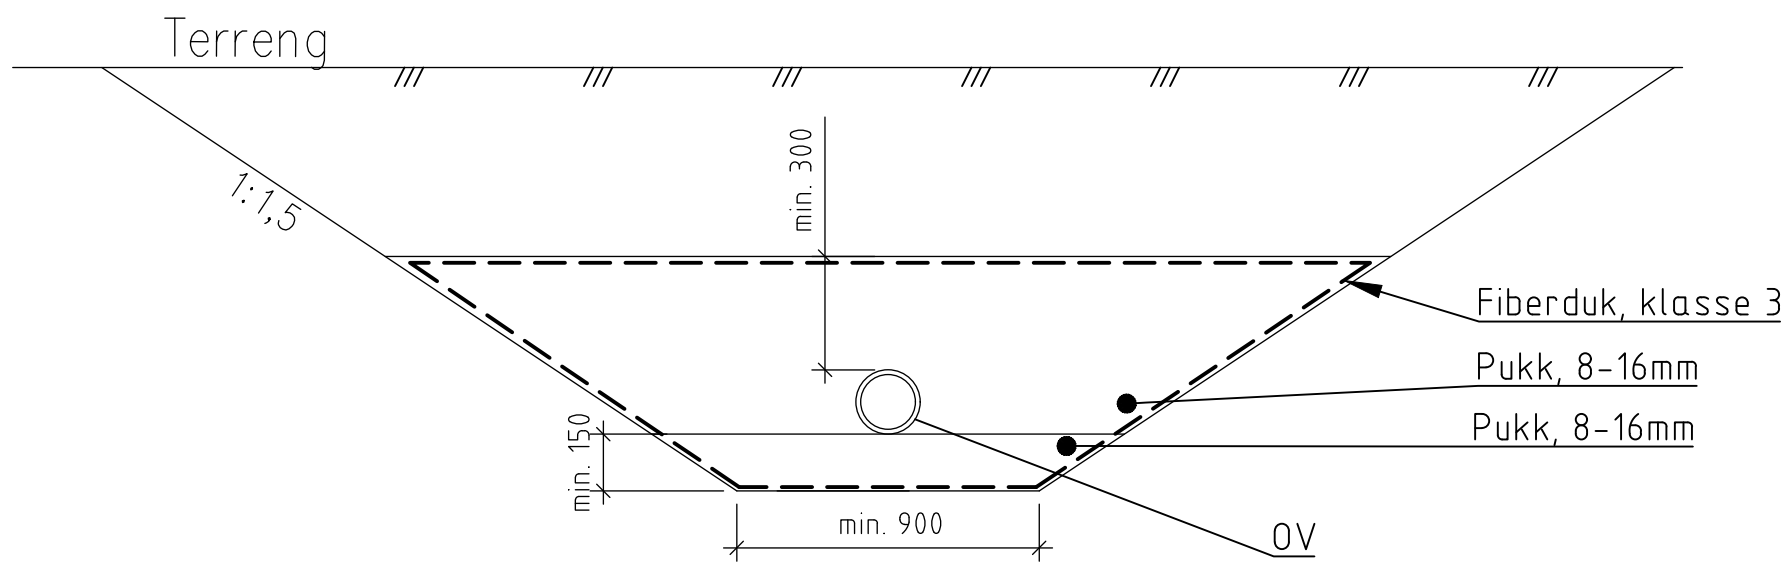


Typisk grøftesnitt
A1=1:20

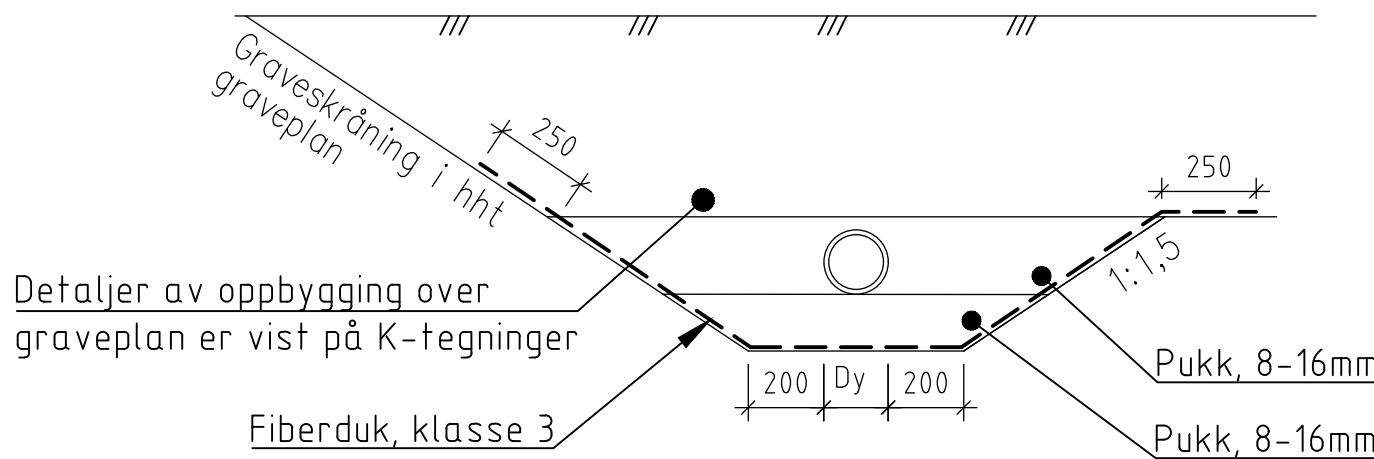

Grøftesnitt under skateanlegg
A1=1:20

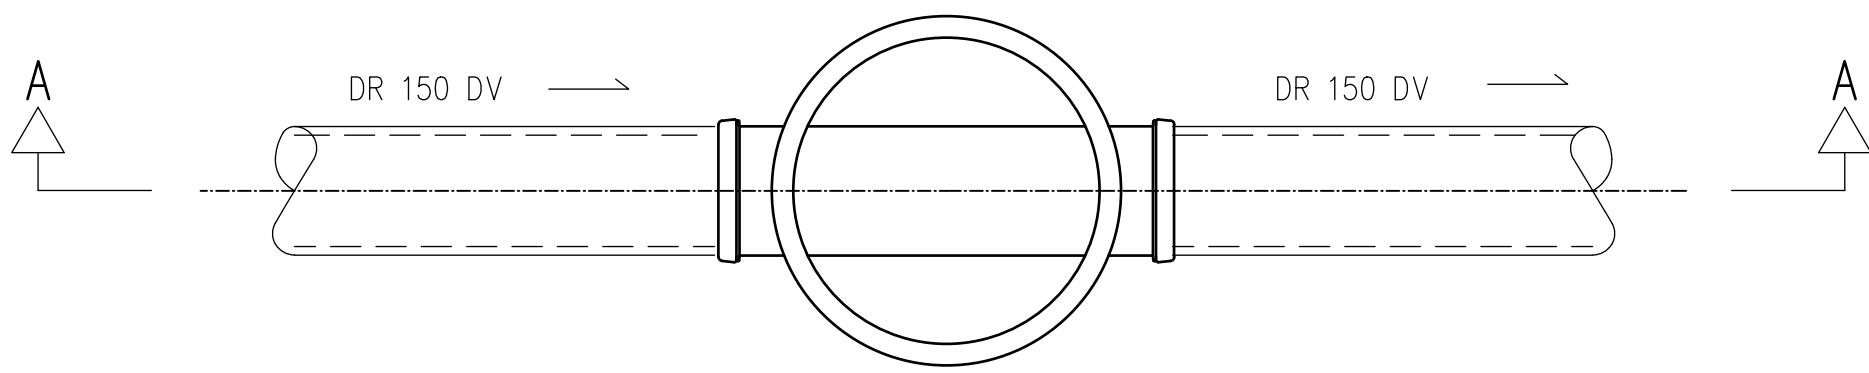

HS1, HS2, HS3 og HS4, Spyle og inspeksjonskum, Plan
A1=1:10

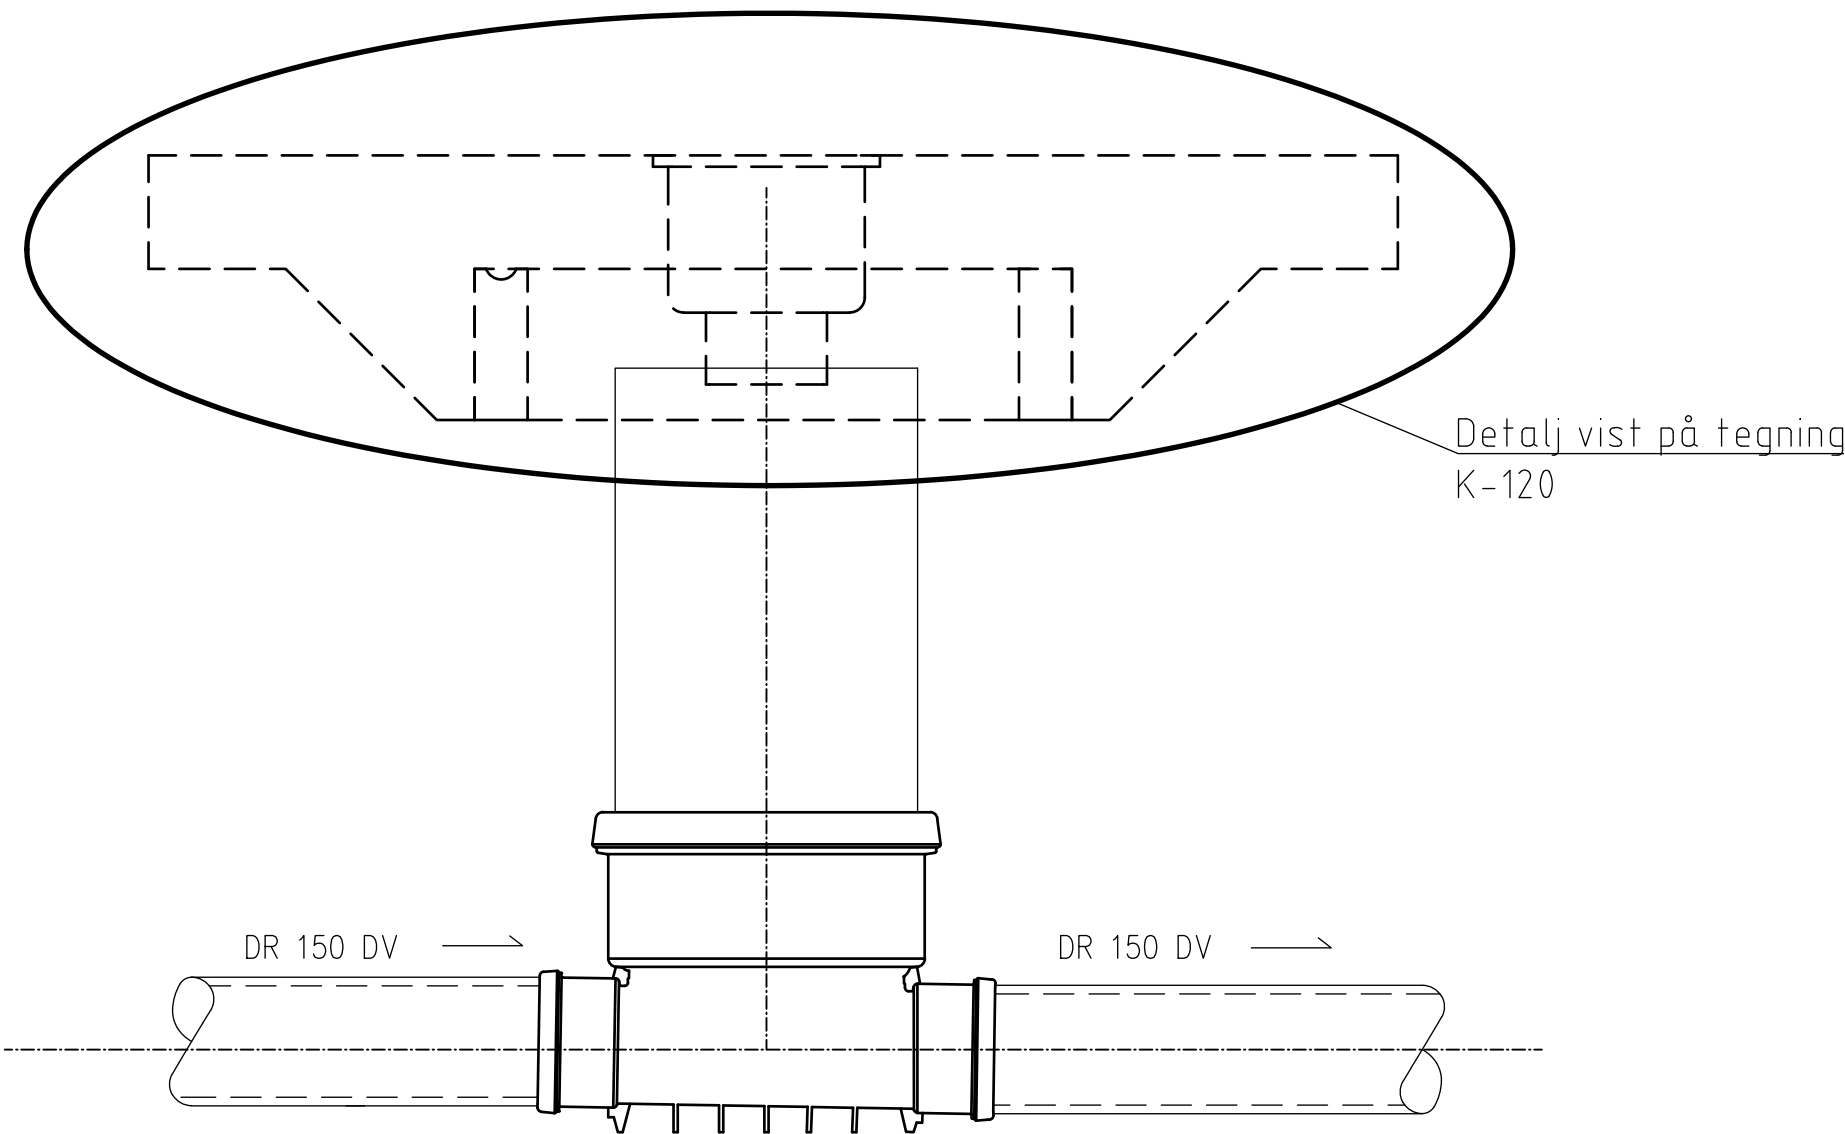

HS1, HS2, HS3 og HS4, Spyle og inspeksjonskum, Snitt A-A
A1=1:10

Tegnforklaring

Merknader

Henvisninger

K120 - Rulleanlegg & Plaza - Tverrfaglig - Typiske detaljer
K210 - K213 - Rulleanlegg - Betong - Snittegning nr. 1 - 4
K310 - K311 - Plaza - Betong - Snittegning nr. 1 - 2

Rev.	Beskrivelse	Endr./liste	Dato	Original format	Tegn.	Kontroll.	Godkj.
-	Gjøvik kommune			A1	Fag	VA	
-	Jernbaneparken sør, Gjøvik			Tilbudsgrunnlag			
-	Detalj kummer og grøftesnitt			Målestokk			
-				1:20 (A1)			
-				Kontrollert	TOP	Godkjent	VL
-				Rev.			

Multiconsult www.multiconsult.no	Dato 31.05.2017 Oppdragsnr. 129437	Konstr./Tegnet IVH Tegningsnr. GH004
--	---	---