




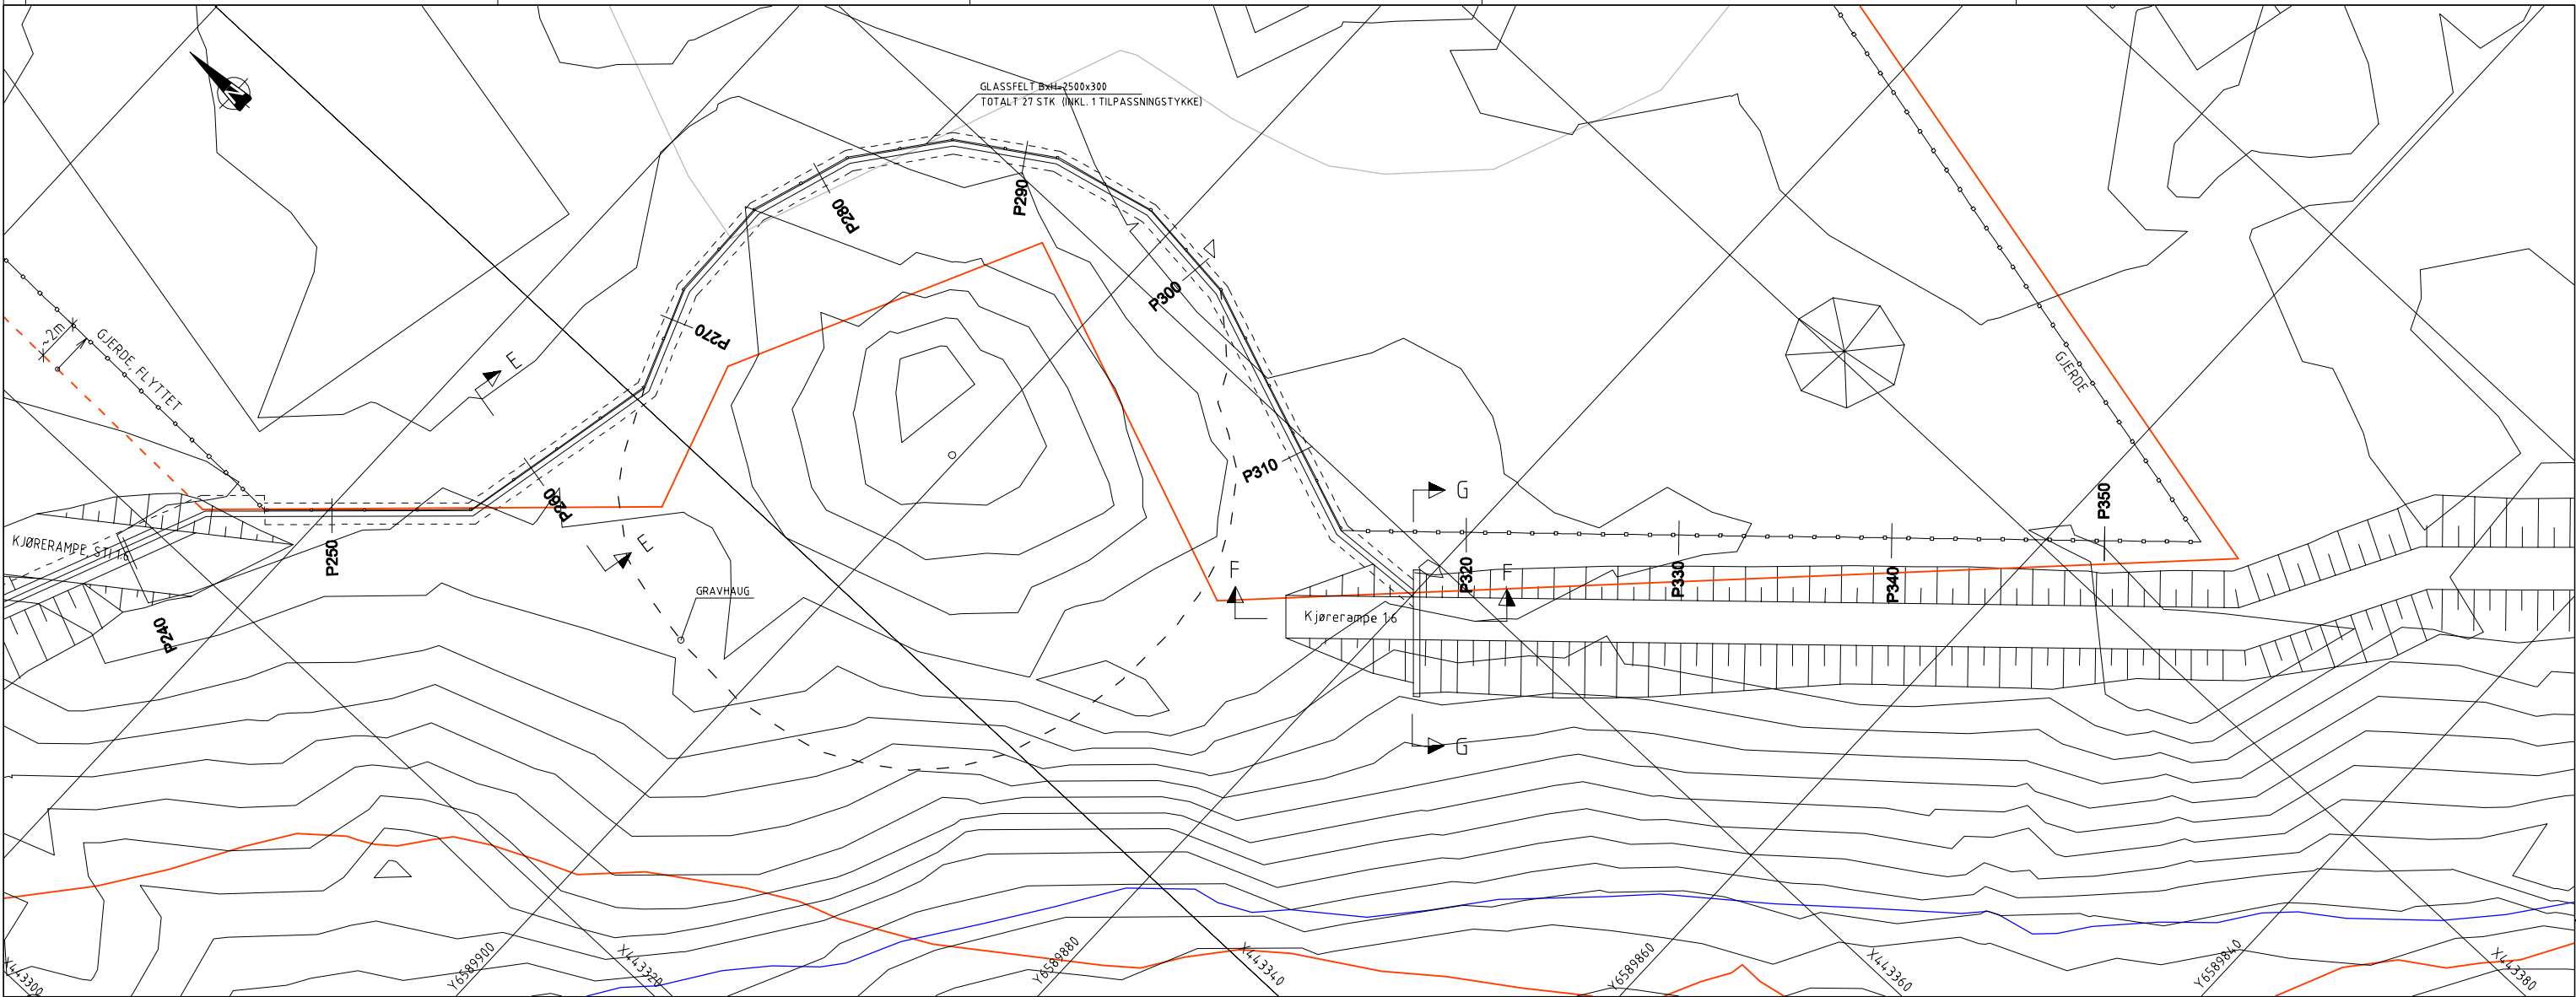


OVERSIKTSPLAN
1:150

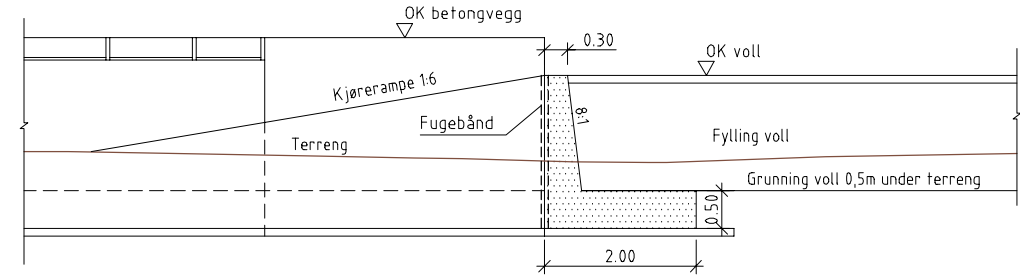


SNITT F-F
1:50

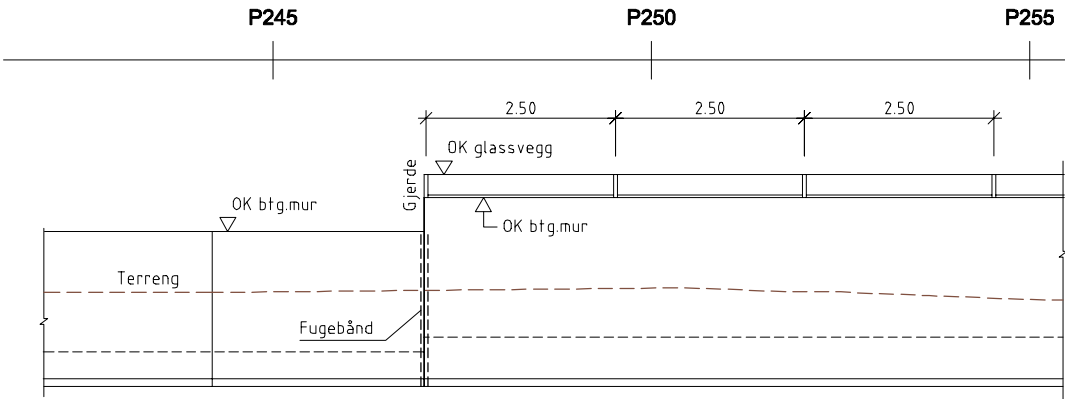

LENGDESNITT P240-P250
1:50

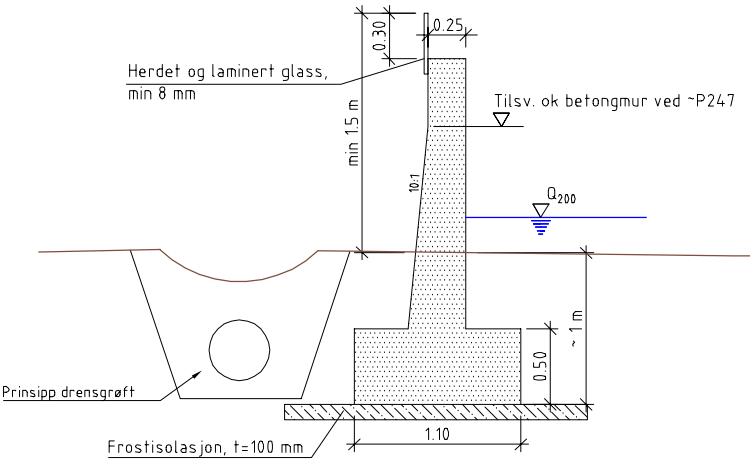

SNITT E-E (P260)
1:25

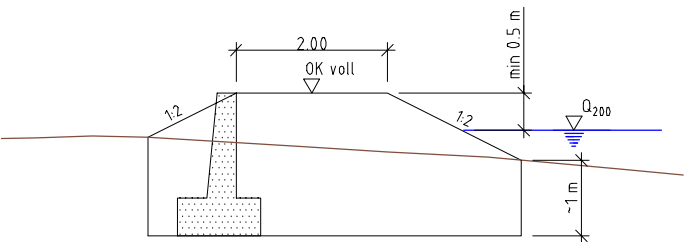

SNITT G-G
1:50

Tegningstittel:	BETONGMUR M/GLASSVEGG	Dokumentnummer:	29466001-B-02-B-00
Tegningsstatus:	TILBUDSTEGNING		

BESTEMMELSER:

FASTHETSKLASSE: B35
UTFØRELSESKLASSE: 2
BESTANDIGHETSKLASSE: MF45
KLORIDKLASSE: CL 0,20

ANMERKNINGER:

MUREN MED GLASSVEGG BYGGES PÅ BARNEHAGENS AREAL, FRA P247 TIL P315.
DET UTVISES FORSIKTIGHET VED GRUNNARBEIDER MELLOM BARNEHAGENS
BEBYGGELSE OG EKSISTERENDE GRAVHAUG.
ALLE MÅL I METER
FOR DETALJER RUNDT DRENSGRØFT HENVISES DET TIL EGEN TEGNING FRA NVE

HENVISNINGER:

29466001-01: OPPSTRØMSVOLL P0-P180. BETONGMUR. TYPISKE SNITT
29466001-03: OPPSTRØMSVOLL BUØY. BETONGMUR MED MOBILE ELEMENTER
TEGN. V501 /DR. BLASY - DR. ØVERLAND/- FLOMSIKRING DALEN I TELEMARK.
LENGDEPROFIL 1. FLOMSVOLL OG MUR. FRA 05.08.2016

Status	Rev.	Endring	Utført	Kont.	Ansv.	Dato
TOKKE KOMMUNE			NOOLGA	NOTORB	NOBURU	24.05.2017
FLOMSIKRING MOT TOKKEÅI			Målestokk:	1:150	1:50, 1:25	Format: A1
OPPSTRØMSVOLL P247-P315 BETONGMUR MED GLASSVEGG OVERSIKTSPLAN OG TYPISK SNITT TILBUDSTEGNING			Oppdragsleder:	JØRGEN ERICHSEN		
			Oppdragsnr.	29466001		
SWECO Norge AS DRAMMANSVEIEN 28B, 0212 ØSLO Tlf: 87 12 80 00 Fax: 87 12 80 40			Disiplin:	Løpenummer:	Status:	Rev:
			B	02	B	0C