


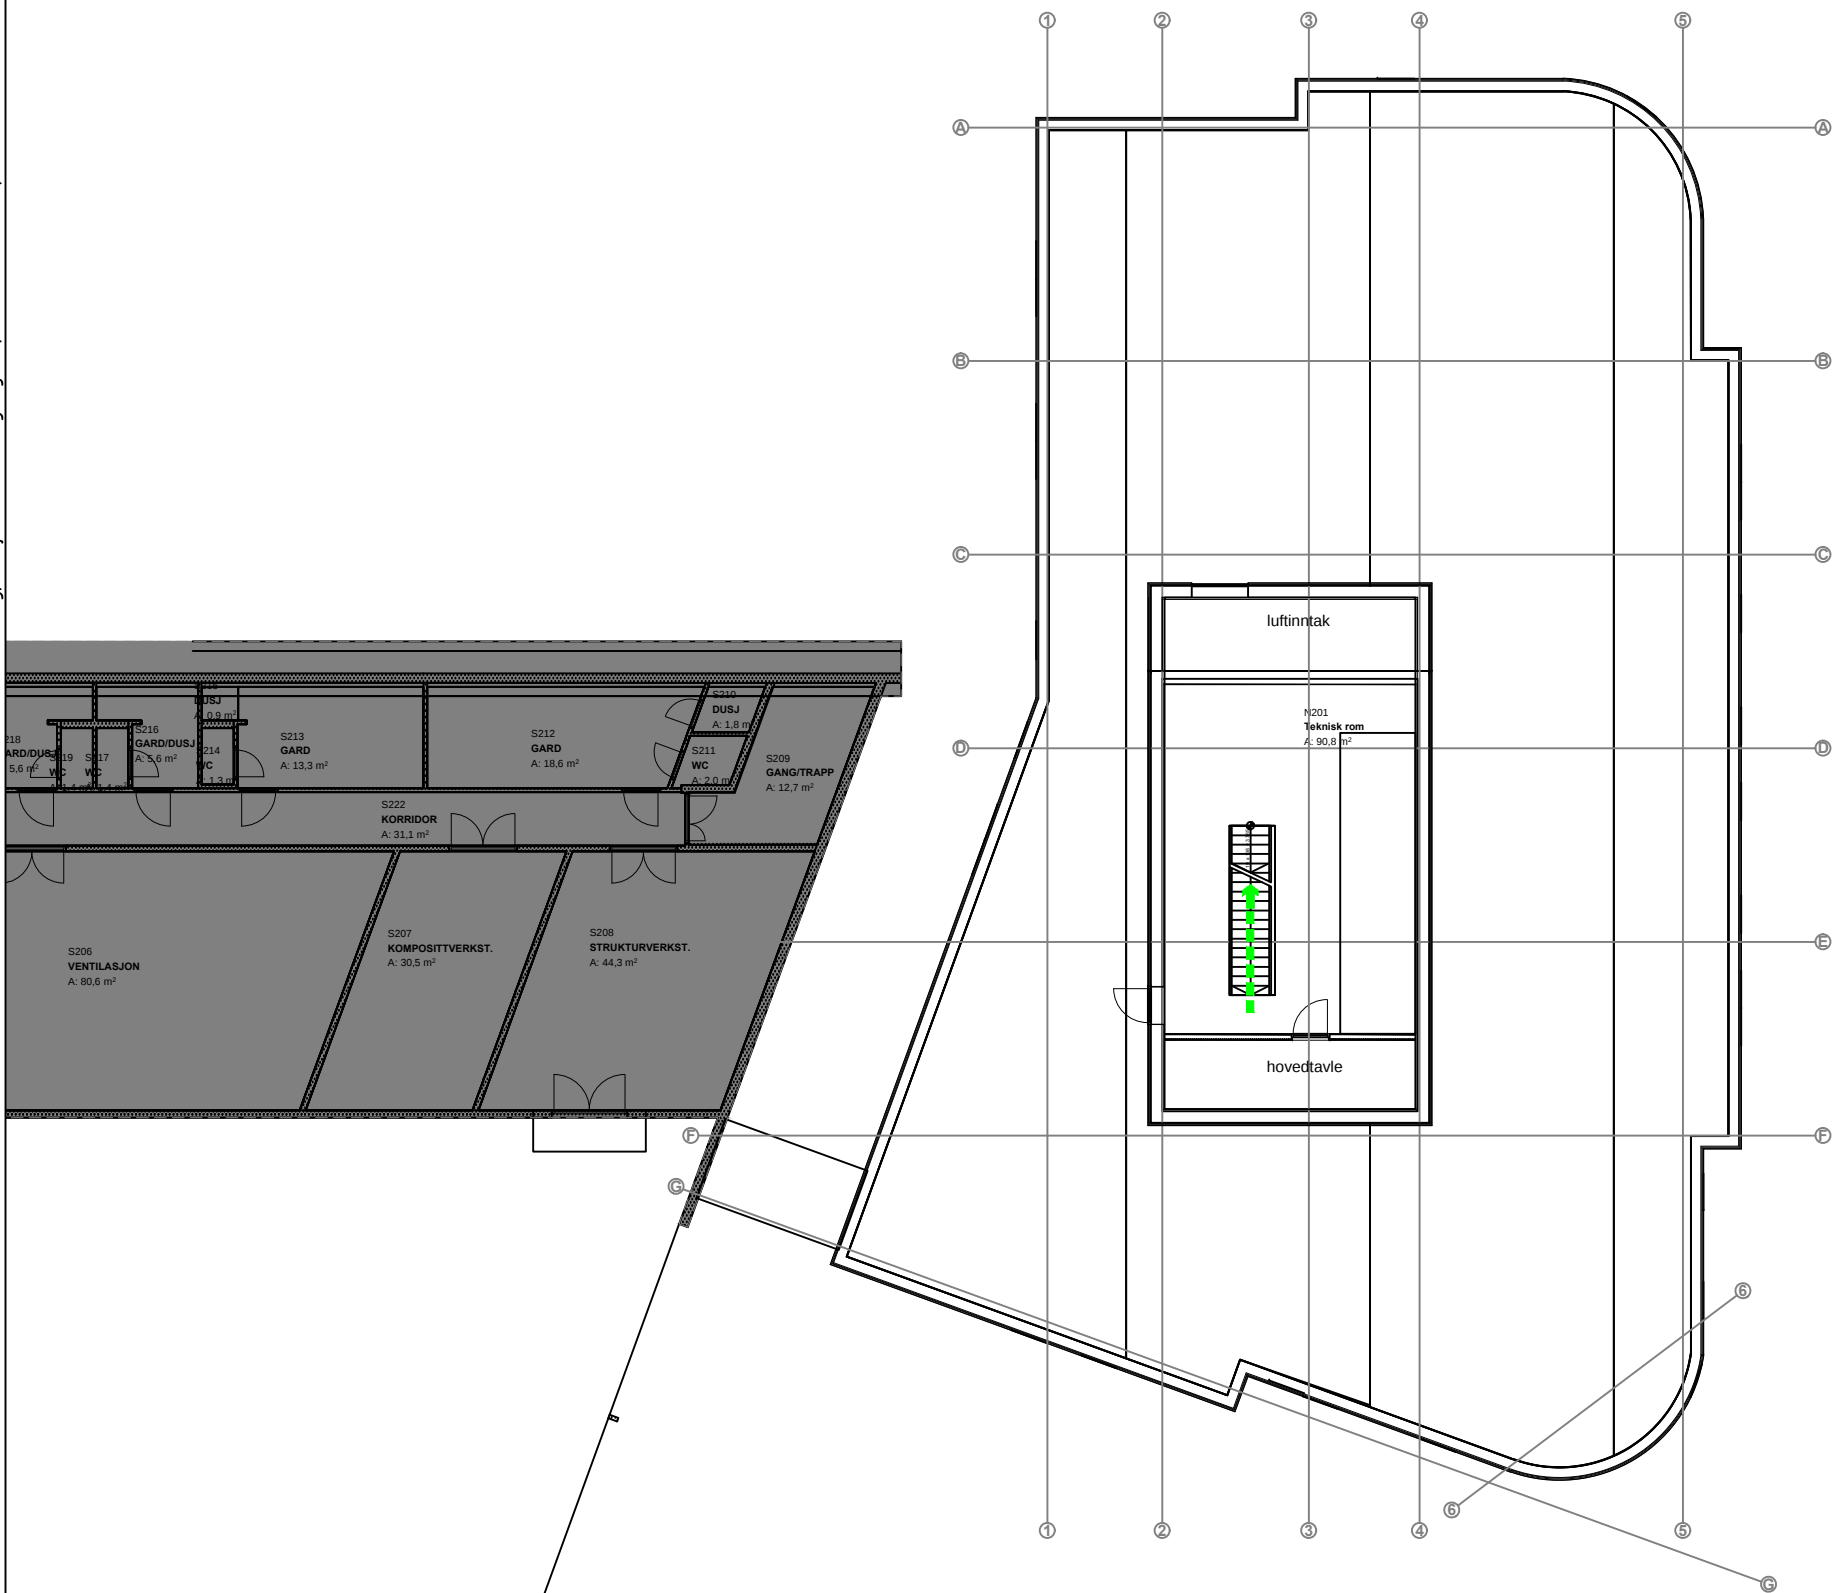

Branntekniske merknader

Branntegningen er ikke arbeidstegning, men et vedlegg til rapport: 417654-RIBr-RAP-001, som har forrang.

Tegningen viser krav til brannskillende konstruksjoner for krav til bæring, se rapport.

Risikoklasse: 3

Brannklasse: 1

Følgende branntekniske tiltak er lagt til grunn for prosjekteringen:

- Fulldekkende sprinkleranlegg.
- Ledesystem iht. NS 3926
- Brannalarmanlegg, kategori 2, med direktevarslingslinje til nødalarmeringsentral.

Nr:

Nummererte merknader

001	
002	
003	

Branntekniske symboler



Rømningsretning



Rømningstrasé



Eksisterende (ingen endring)

00	FØRSTE UTKAST				11.05.2016	HAW	THA	
Rev.	Beskrivelse		Endr.jste		Dato	Tag.	Kentr.	
ARKITEKTKONTORET KVADRAT AS BODØ VGS FLYFAG					Original format	Fag		
					A3	RIBR		
					Målestokk			
Branntegning Plan 02 Gnr./bnr.: 138/4329					1:200 / A3			
					Fase:			
					FORPROSJEKT			
					Status			
					FORELØPIG			
 www.multiconsult.no		Dato	11.05.2016	Konstr./Tegnet	HAW	Kontrollert	THA	
		Oppdrag.nr.	417654	Tegningsnr.	RIBR-TFG-PI-002	Sed-jent	MJ	
						Rev.	00	