




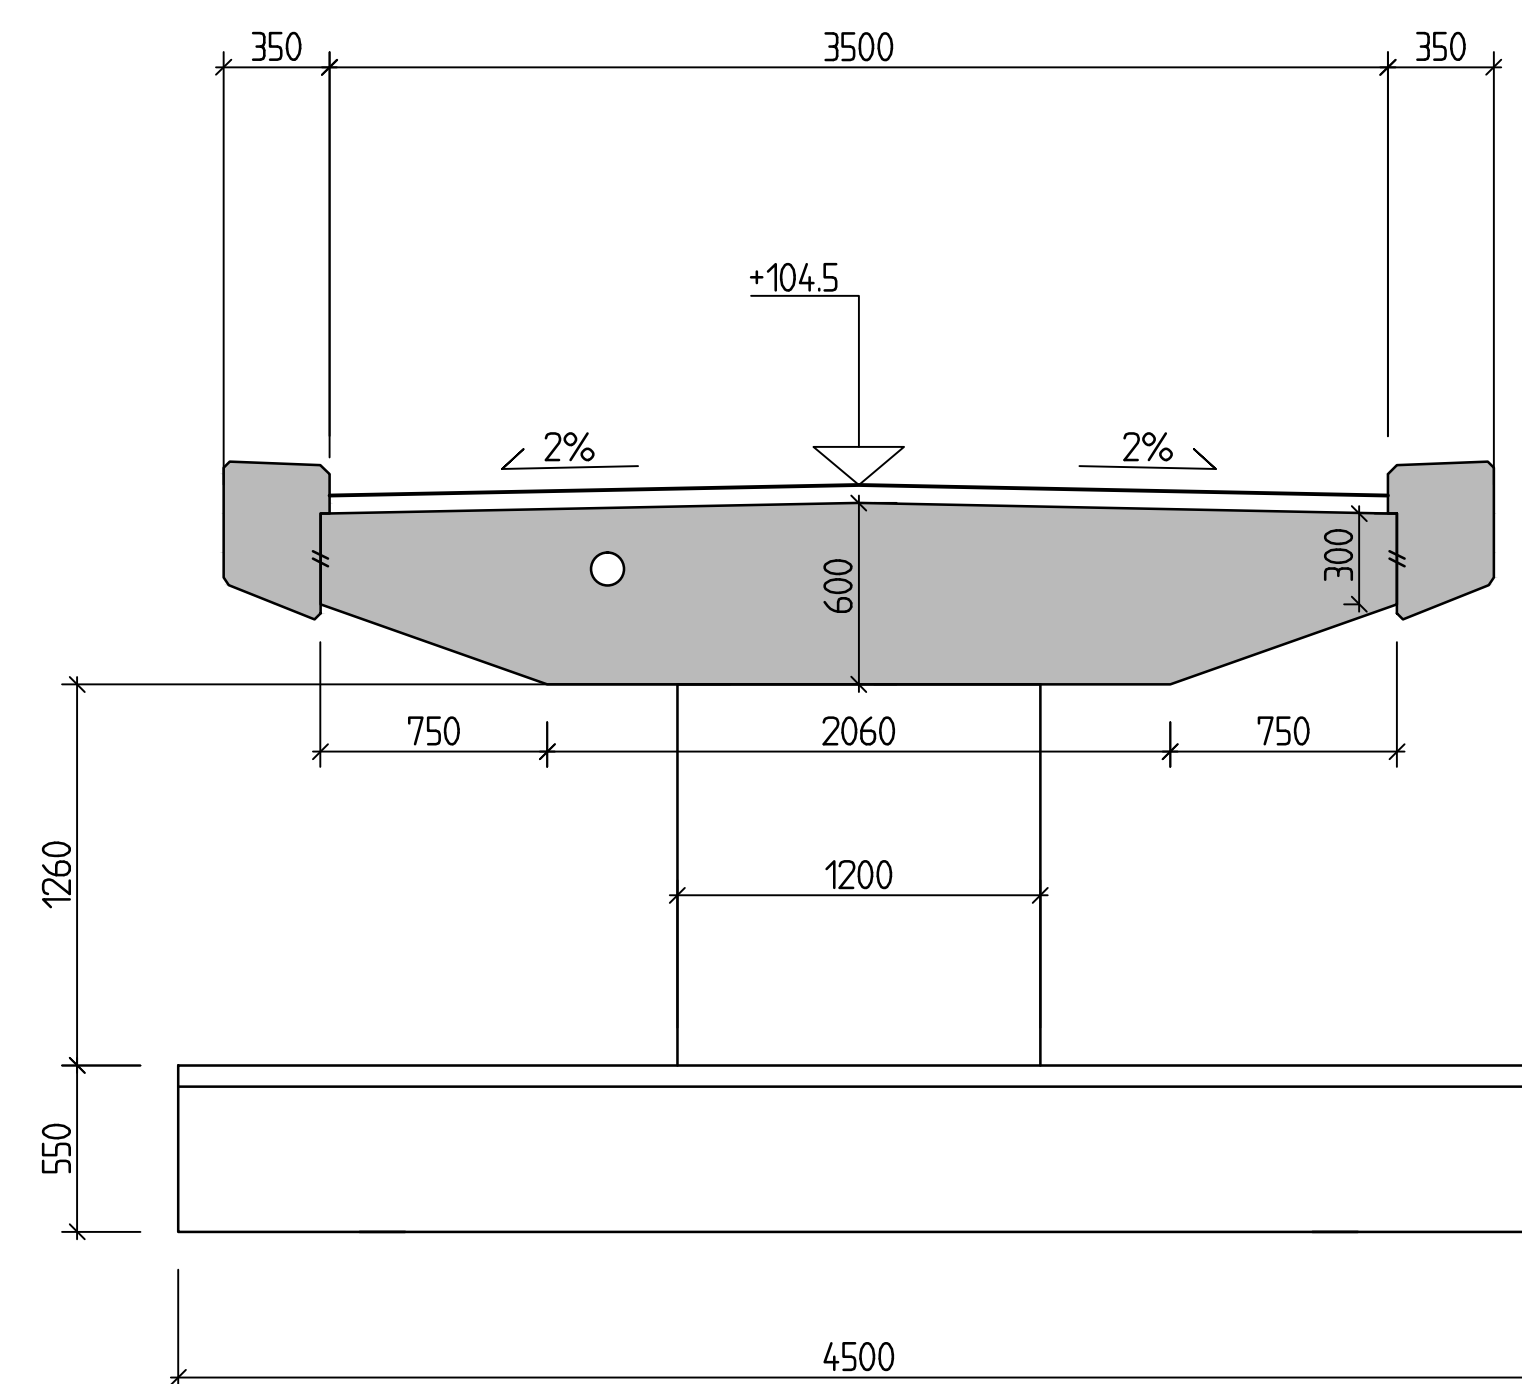


Snitt B-B
1 : 25

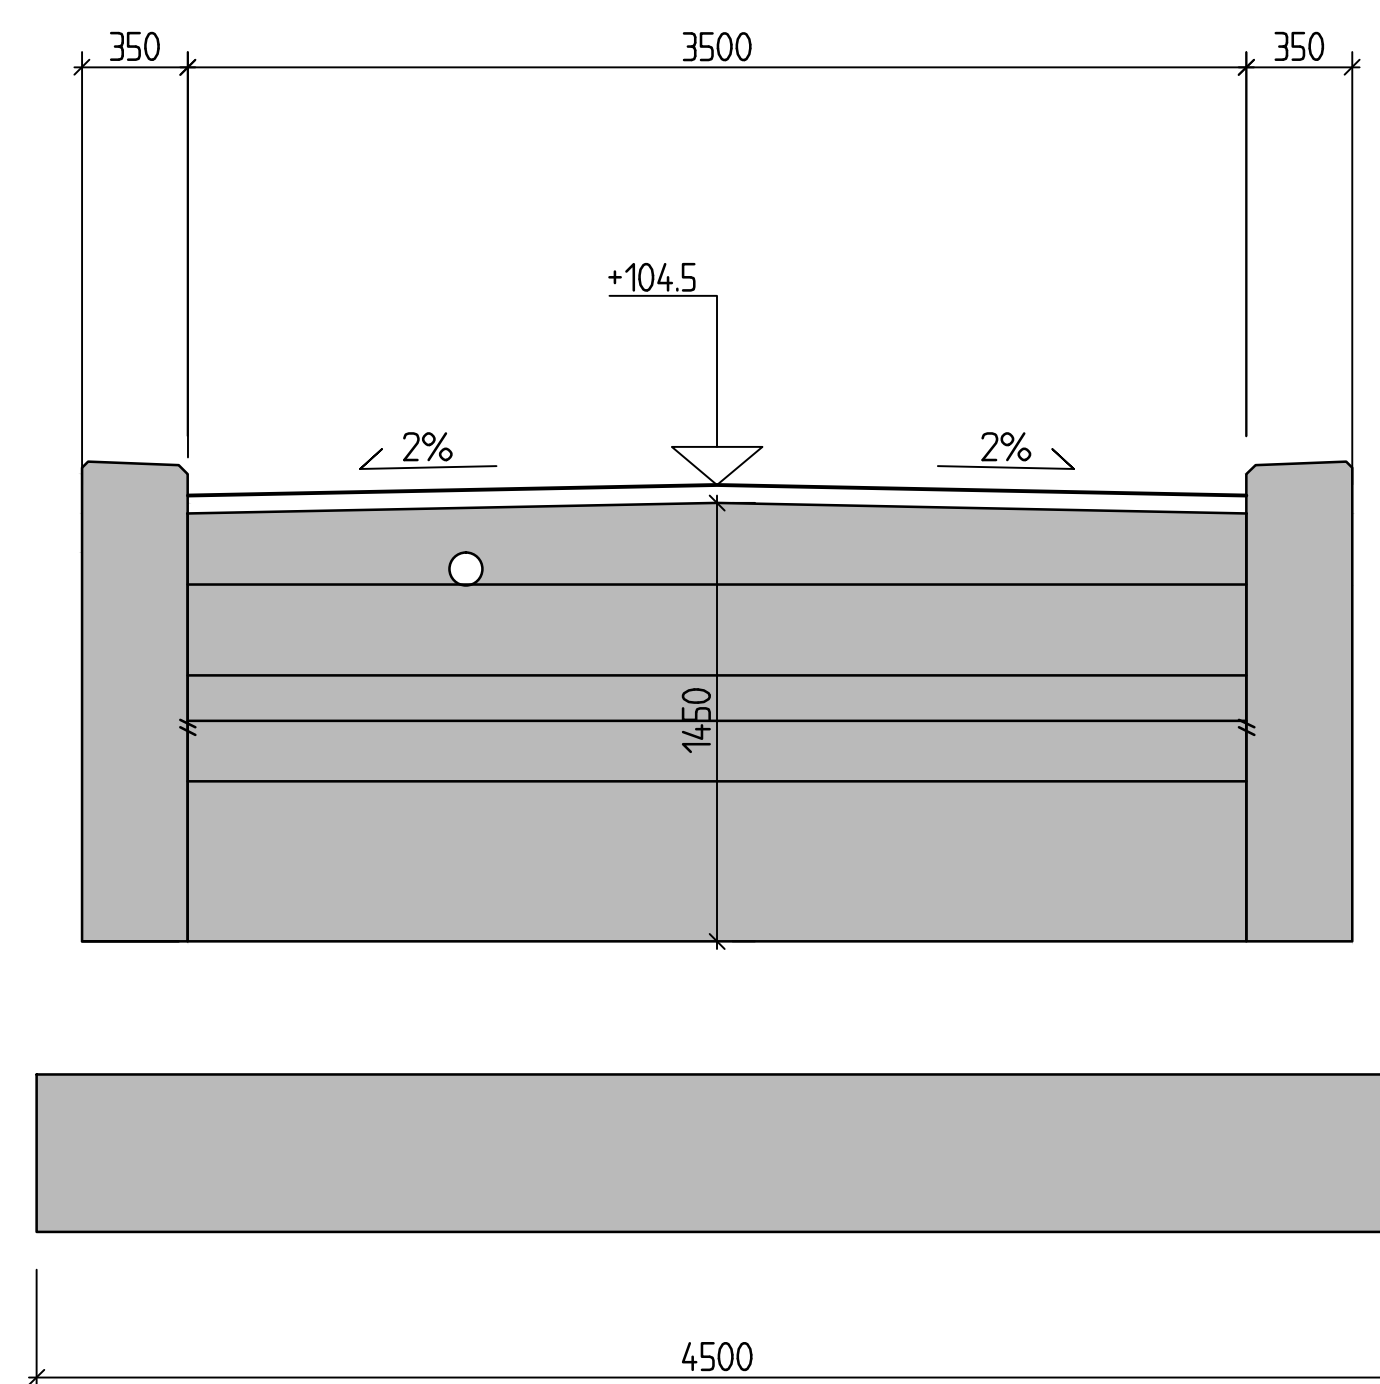


Snitt D-D
1 : 25

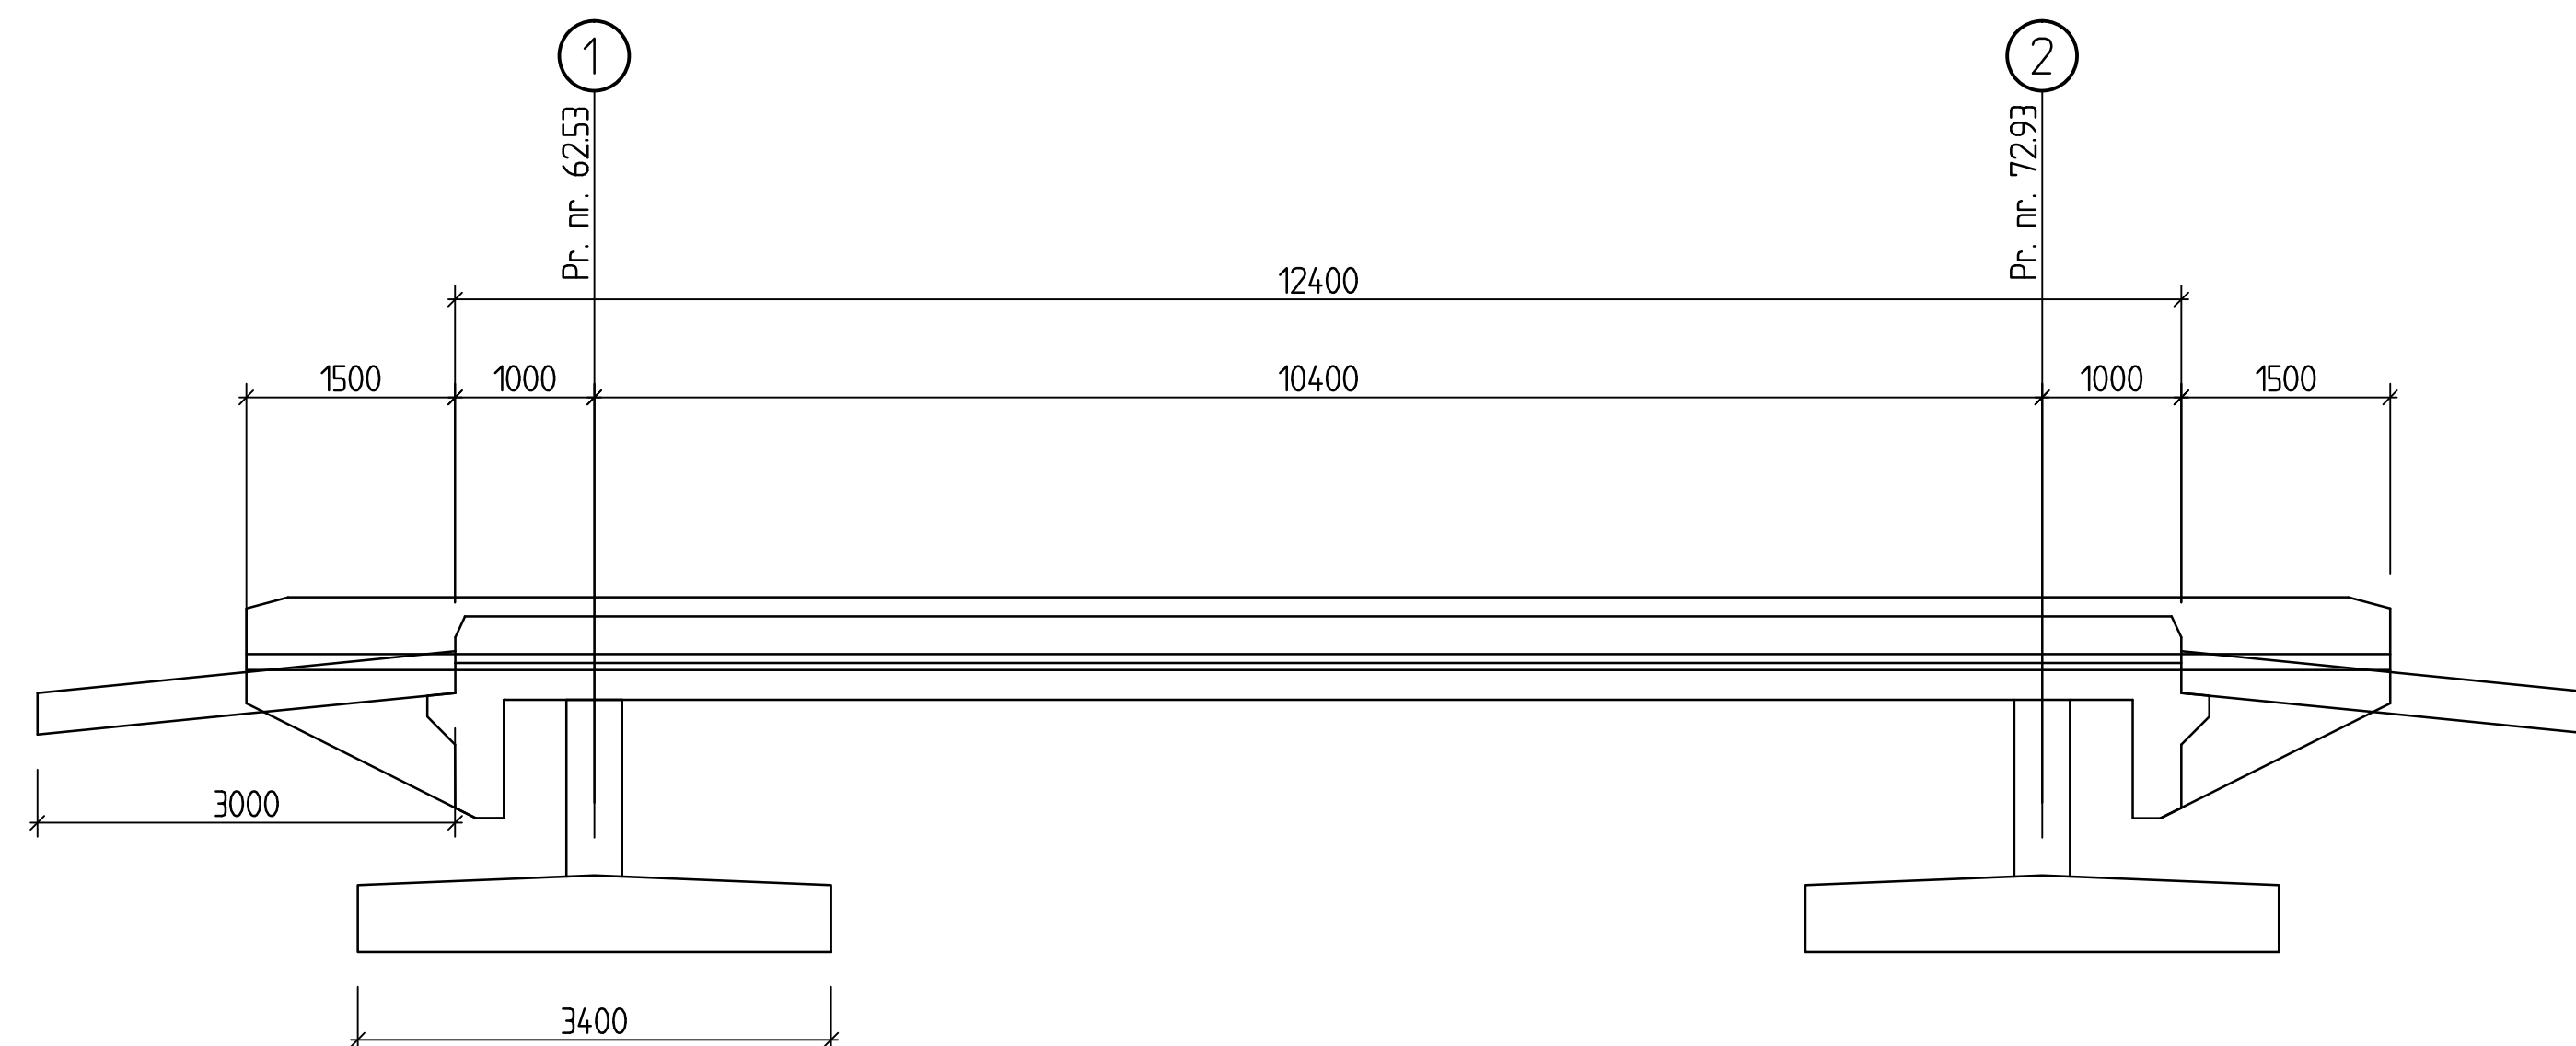

Oppriss A-A
1 : 50

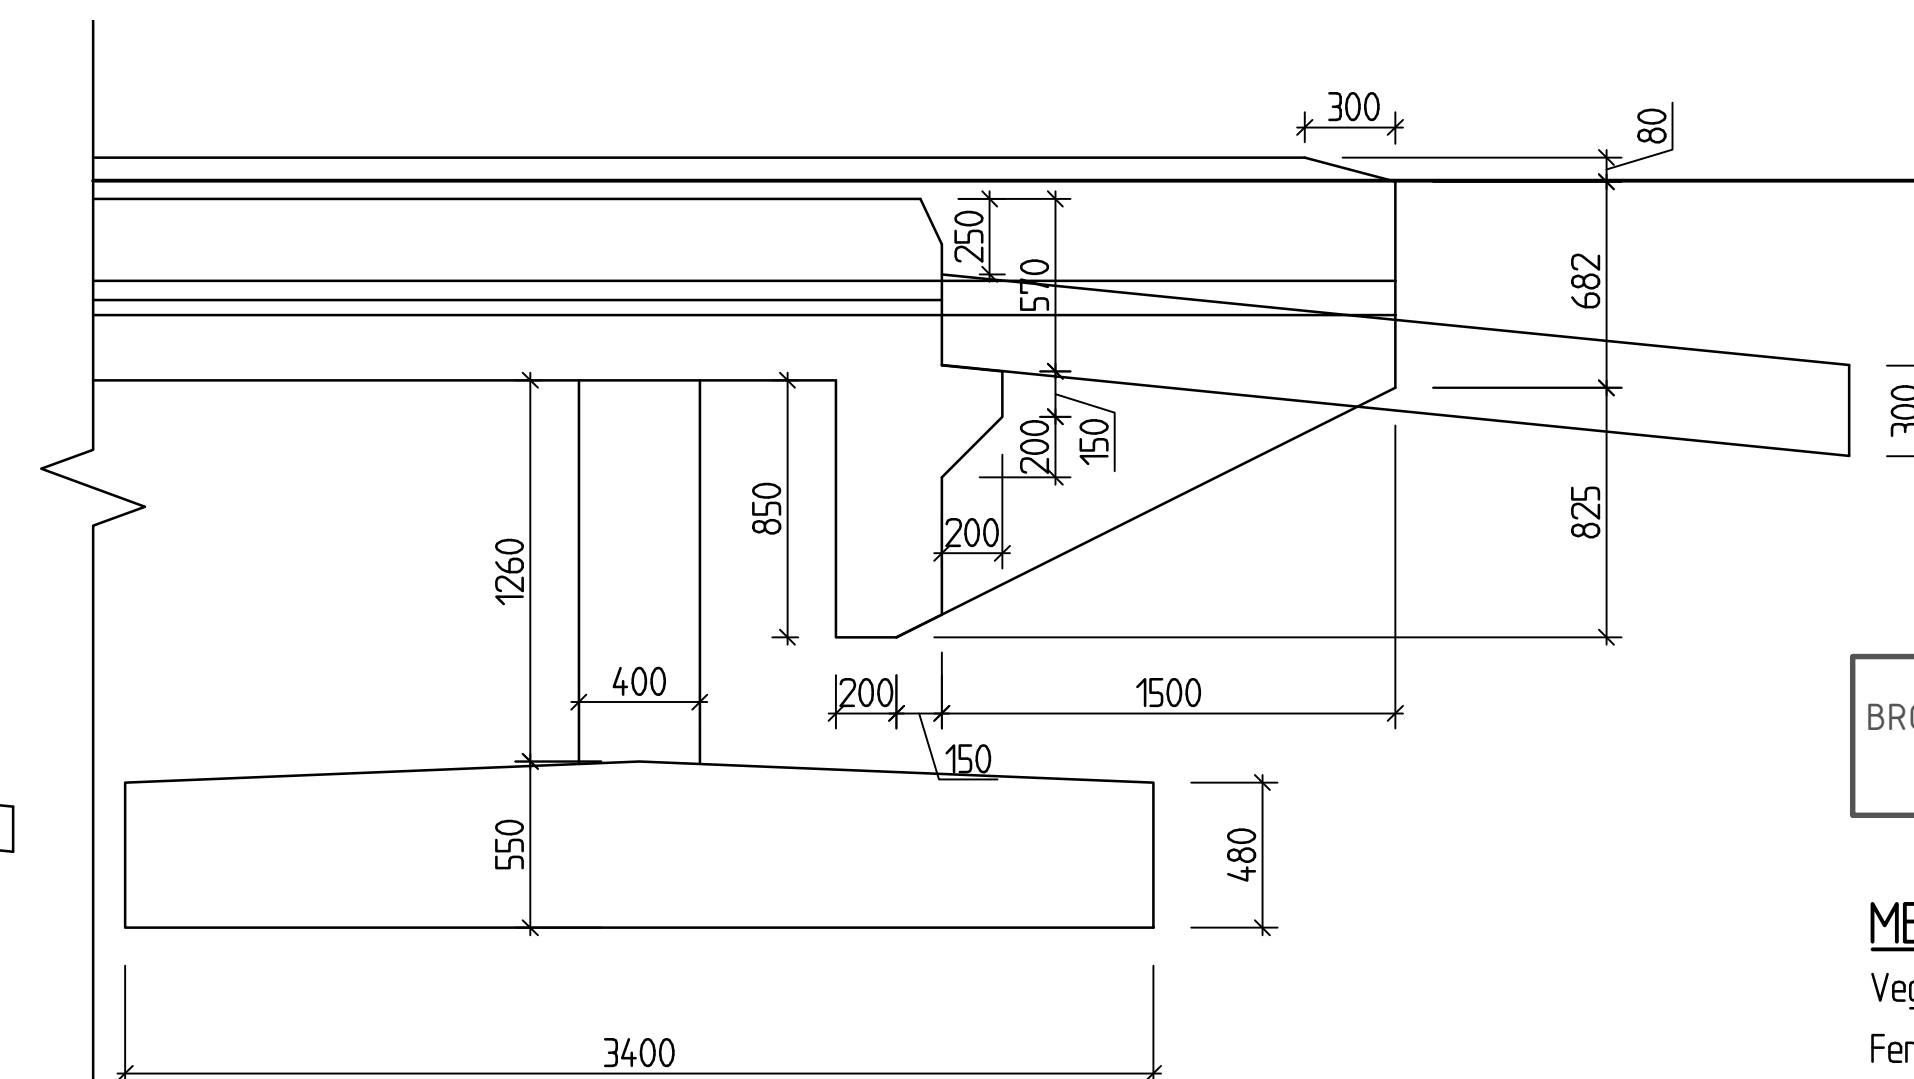

Oppriss C-C
1 : 25

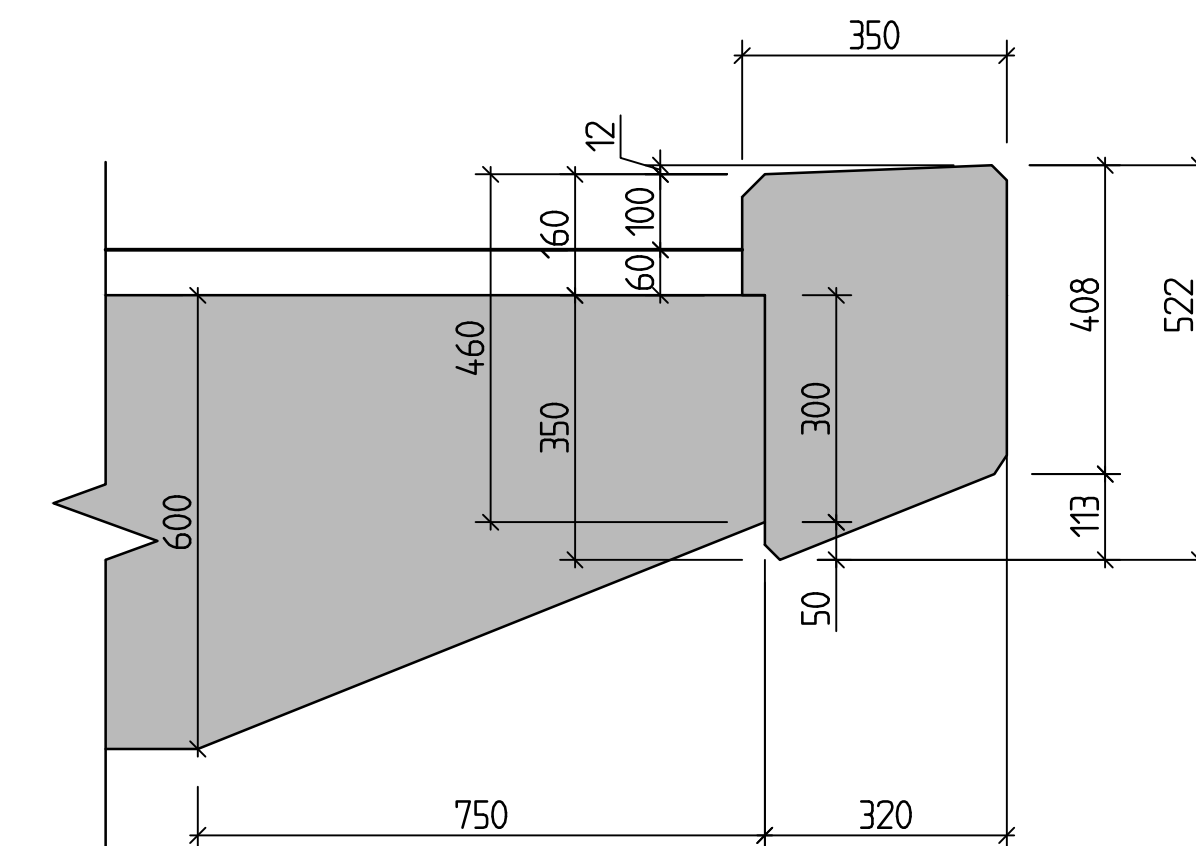

Detalji kantdrager
1 : 10

BRO OVER BEKK	Tegningsnummer	BR-B202-20-402	Rev.
	Status	Anbudstepping	

MERKNADER:

Veg over bru: GS-veg

Ferdigstilt: (Årstall fylles inn på "Som bygd")

1. Prosjekteringsgrunnlag:
 - SVV: Håndbok N400 Bruprosjektering versjon 2015
 - NS-EN Eurokode standarder
2. Belegning:
 - Fuktisolering A3-4 iht prosess 87.144 SVV Prosesskode 2 (2012)
 - Dimensjonerende belegningsvekt: 2kN/m2
3. Rekkverk:
 - GS-rekkverk
4. Fundamentering:
 - Direktefundamentering på løsmasser
5. Utførelse: Samsvar med NS3420
6. Kontrollklasse: Utførelsesklasse 3, NS-EN 13670
7. Befong:
 - B45 SV-40 iht. SVV Prosesskode 2 (2012)
 - Luftinnhold 5±1,5%
 - Stående bordforsikaling på søyler, liggende på brukasse. Valgfri forsikaling på ikke synlige flater. Synlige flater antilgraffittbeskyttes.
8. Armering:
 - Slakkarmering B500 NC, NS3576, del 3.
9. Alle synlige kanter avfases med 20mm trekantlist, hvor ikke annet angitt.
10. Alle mål i mm. Koter og koordinater i m.

REFERANSER:

REFERANSE:
BR-B202-20-401 - Oversikt
BR-B202-20-403 - Detaljer
BR-B203-20-411 - Armering overbygning
BR-B203-20-412 - Armering fundament

Rev	Dato	Beskrivelse	Nr.	Saksb.	Sidem k.	Oppdr
SKEDSMO OG NITTEDAL KOMMUNER			Tegnet av	KD50	Saksbehandler	
PA6 AVLØSPUMPESTASJON			Sidemannskontroll		Oppdragsansvarlig	
			Fag	OPB	JSL	
BRO OVER BEKK			Konsf		Målestokk	
Form			Dato	05.04.2016	Som vist	
 			Oppdragsnr.	A063953	Status	Anbudstegning
			Tegningsnummer	BR-B202-20-402	Rev	