


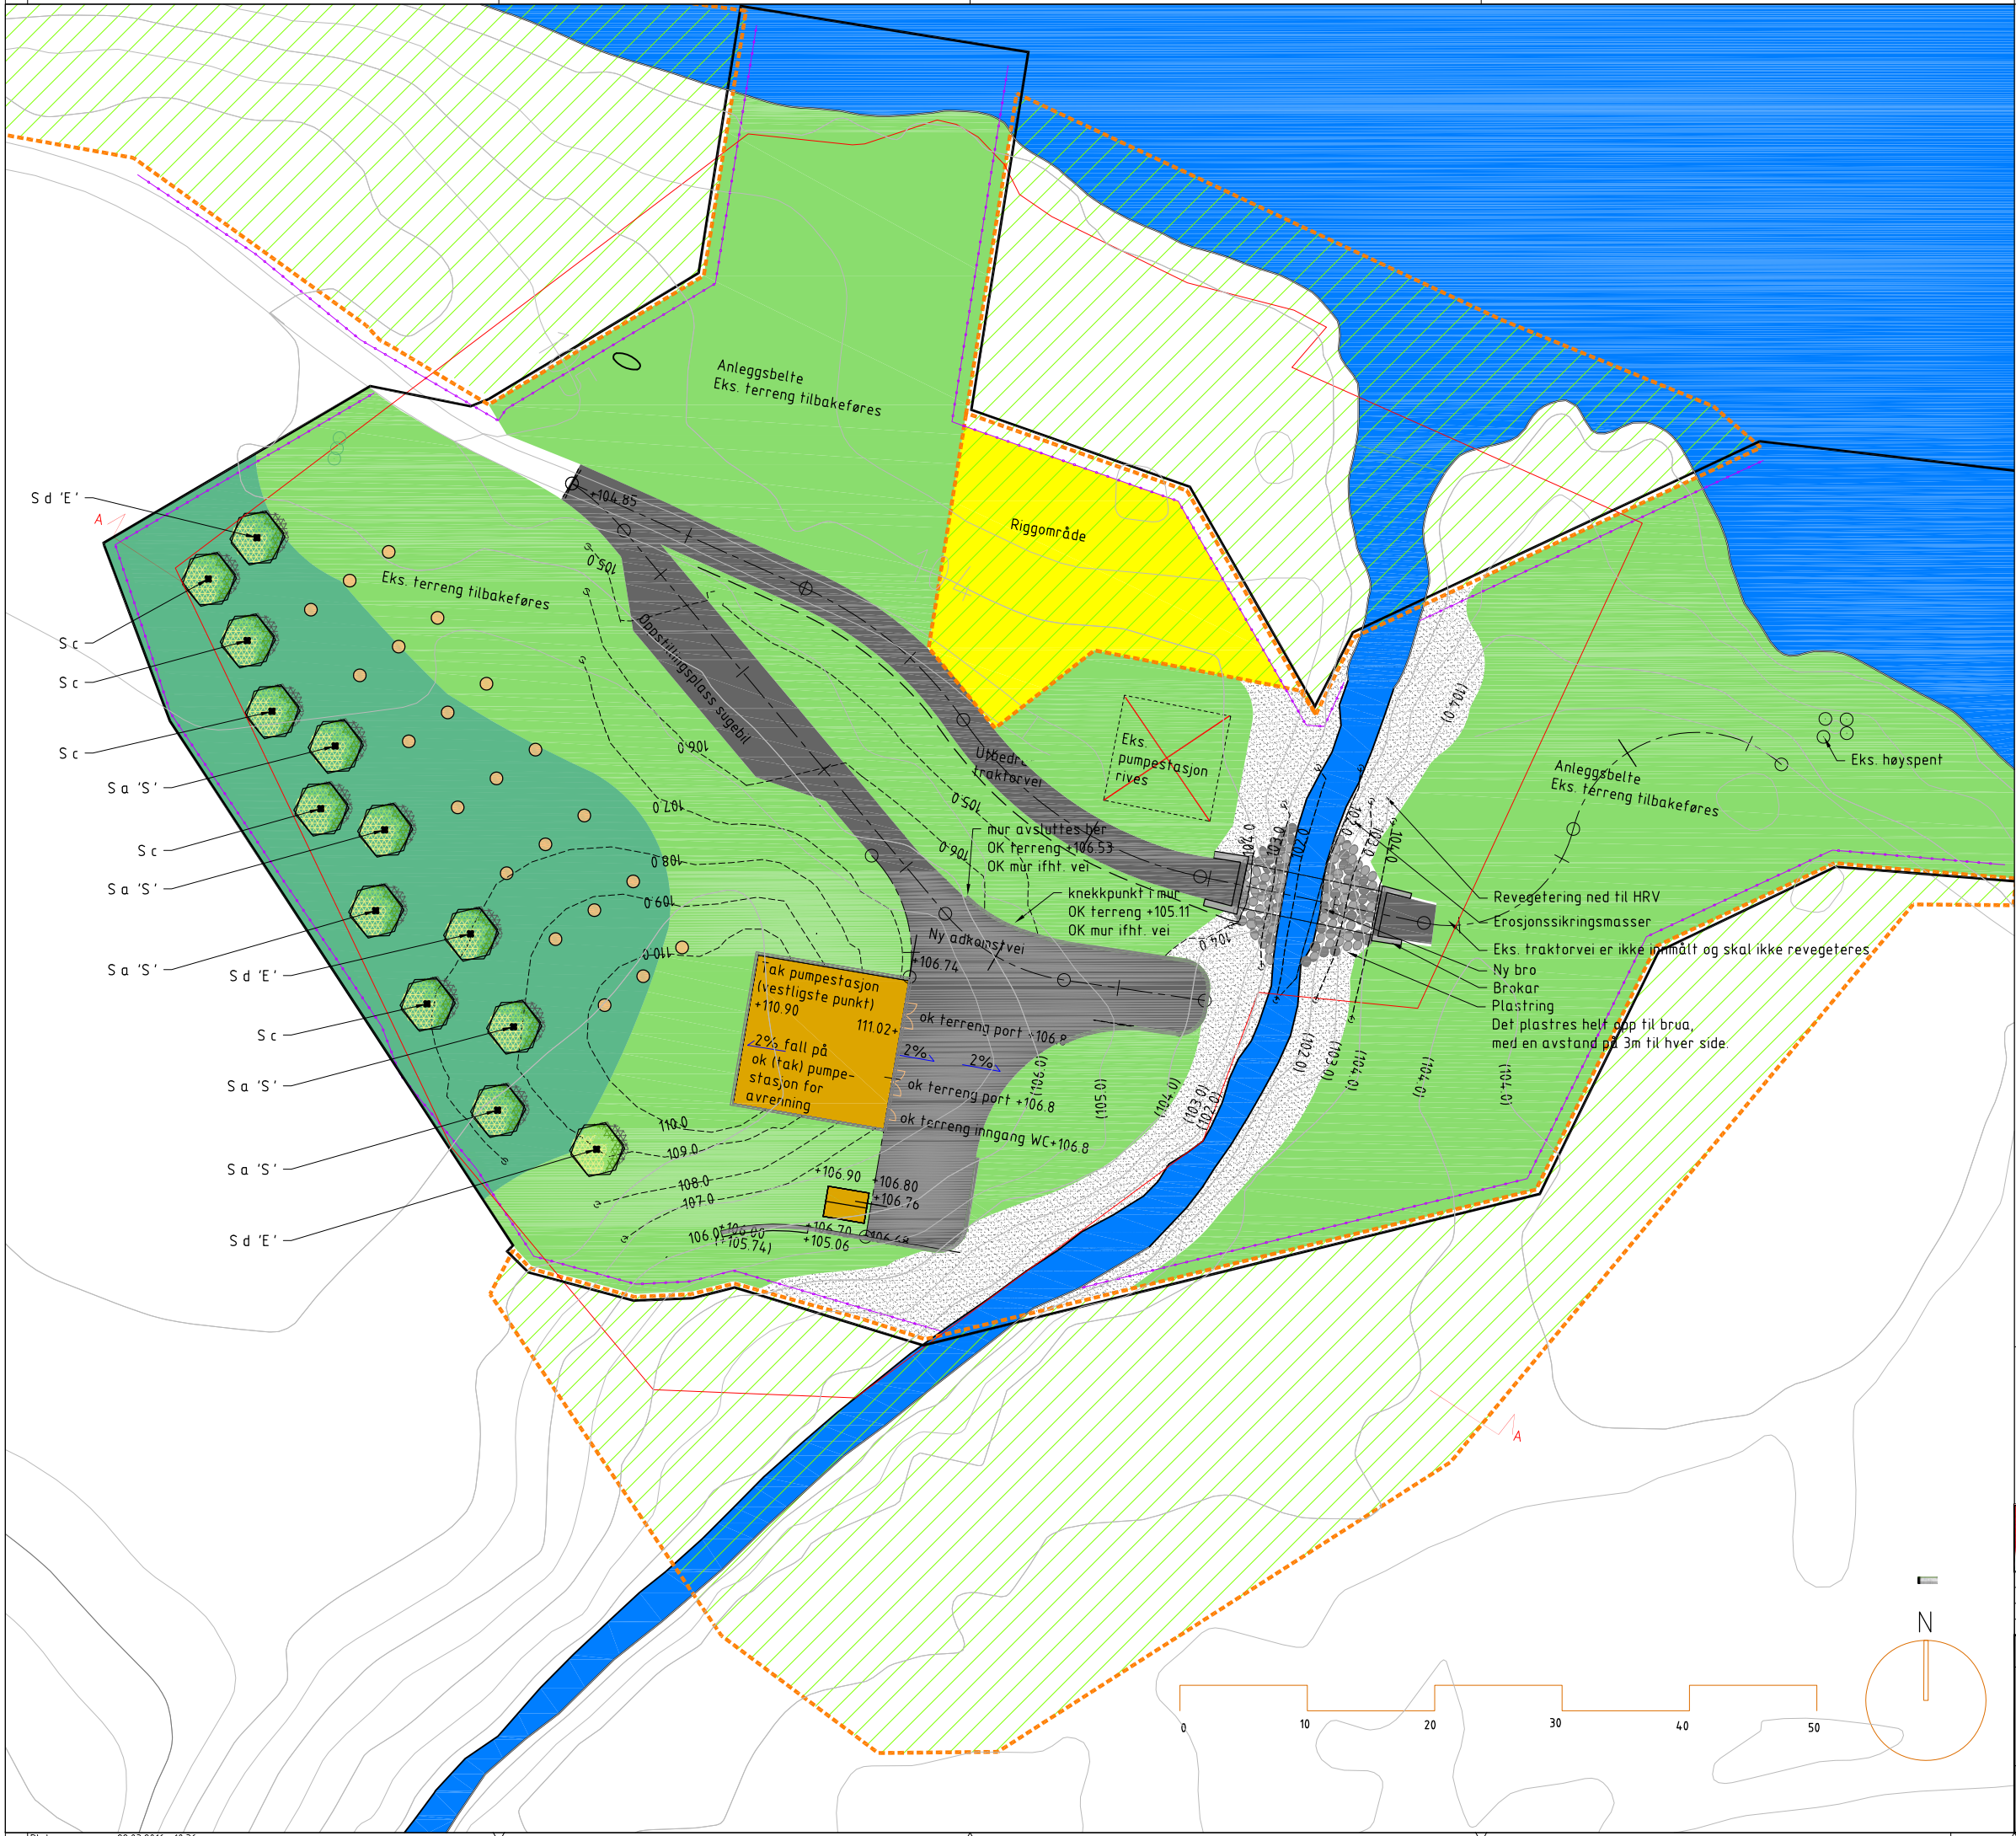

- GRENSER
- EIENDOMSGRENSE
 - FORMÅL/BYGGEGRENSE
 - GJERDE
 - PROSJEKTAVGRENSNING
- MATERIALER OG DEKKER
- ASFALT, NY
 - ELVESTEIN
 - EKS. VEGETASJON BEVARES
 - REVEGETERING
 - REVEG. LANDBRUKSJORD
 - EKS. BYGG, RIVES
 - PUMPESTASJON
 - NYE TRÆR
 - VANN
 - PLASTRING (ILLUSTRASJON)
 - NY MUR
 - SYMBOL BROKAR
 - NYE KOTER
 - EKS. KOTER
 - MIDLERTIDIG ANLEGGSGJERDE
 - GRØFT
 - RIGGOMRÅDE
 - MANNHULL
 - Trafo
- S a 'S' - Salix alba 'Sericea'
- S c - Salix caprea
- S d 'E' - Salix daphnoides 'Elverum'

MERKNADER:

Plastring ved brukar prosjekteres av RIGeo

Fraksjon / steintype for erosjonssikringsmasser bestemmes av RIGeo, se geoteknisk rapport og beskrivelse RIGeo.

Arealer i bekkeløp ovenfor kote 104.0 antas å være ovenfor HRV og skal revegeteres. Opplysninger om HRV i bekken er hittil ikke funnet. Skravur for elvestein må derfor kun betraktes som illustrasjon.

For detaljer murer og brukar, se RIB-tegninger.

Terreng er prosjektert med utgangspunkt i innmålt eks. terreng. I tegningen vises bare eks. terreng i kartgrunnlag.

RIB prosjekterer betongkant rundt tak på pumpestasjon som en forlengelse av veggiv. Dette fungerer som gjerde og sikrer fall fra tak.

		Tegning nr.		Rev.	
		Status			
Rev.	Dato	Revideringen gjelder		Nr.	Saksb.
				Sidem.k.	Oppdr.a.
				Tegnet av	Saksbehandler
				SKU	OKHA
				Sidem.kontr.	Oppdragsansvarlig
				JS	JSL
				Fag	Målestokk
				LARK	1:250
				Dato	(A1)
				-	
				Oppdragsnr.	Status
				2700543	ANBUDSTEGNING
				Tegning nr.	Rev.
				L-LP-01	-