




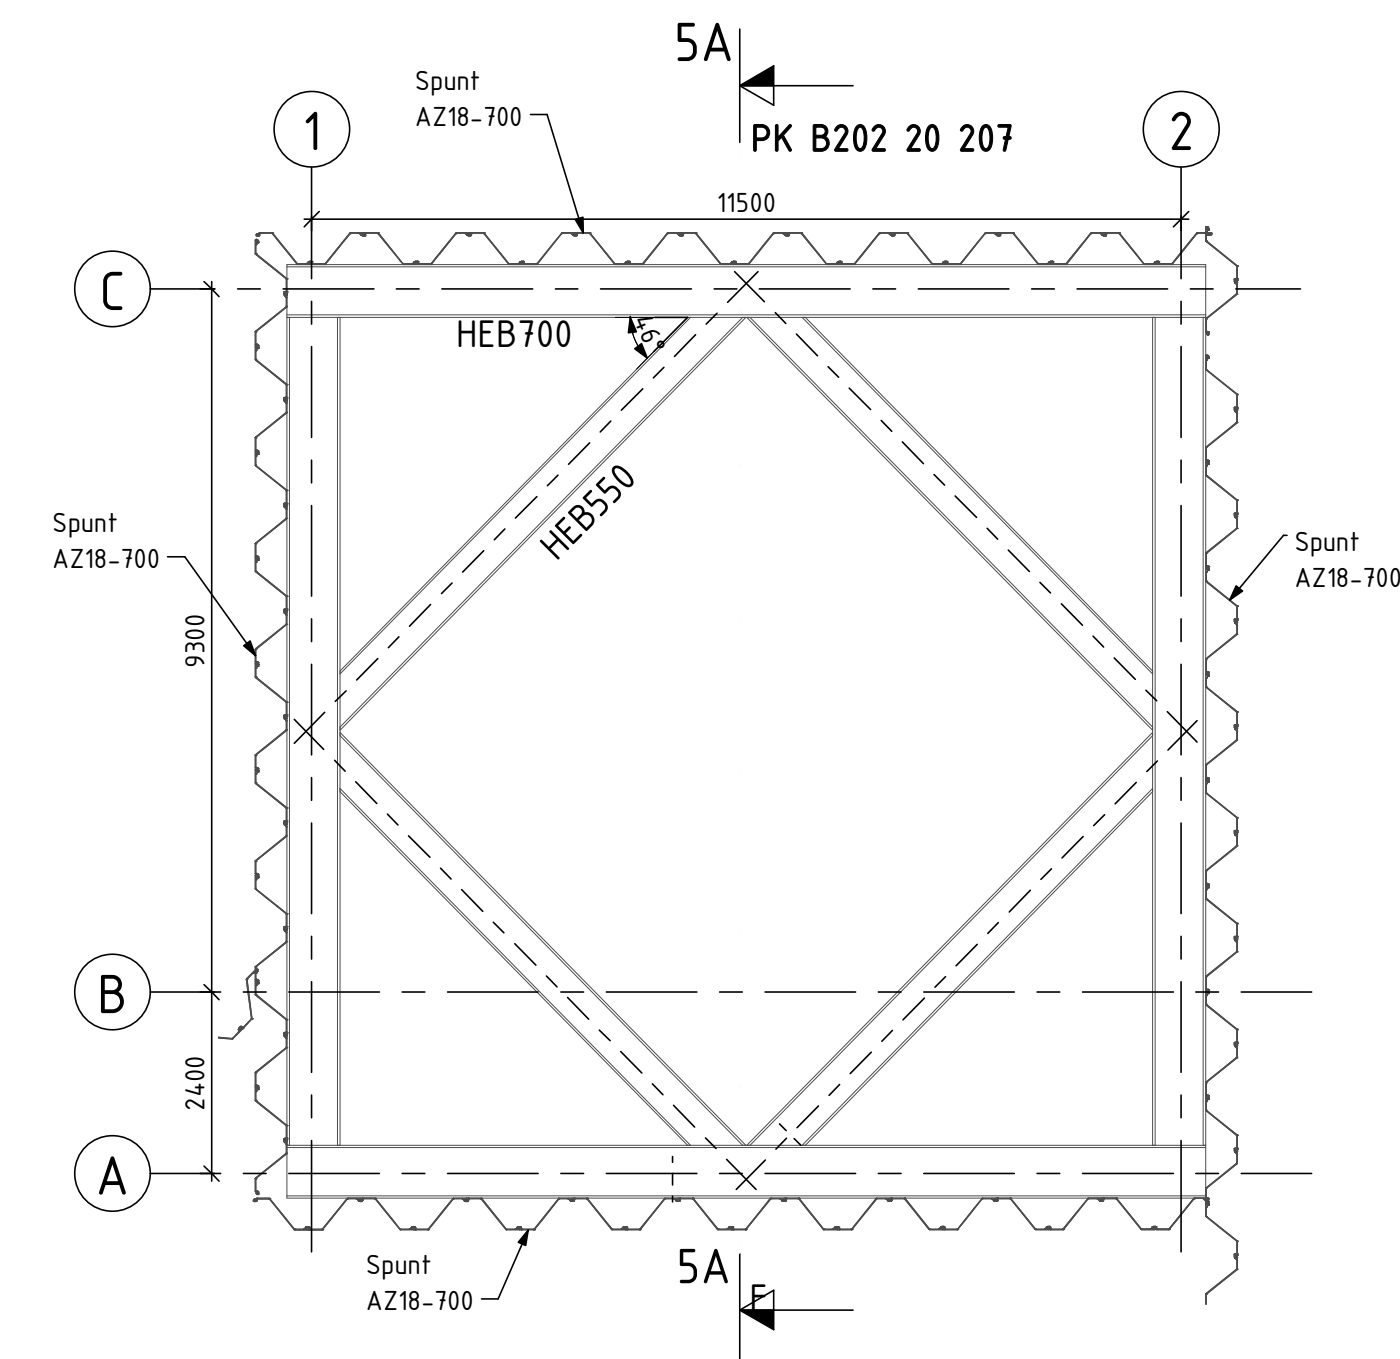


Plan stiver +97.500 Pumpestasjon
1 : 100

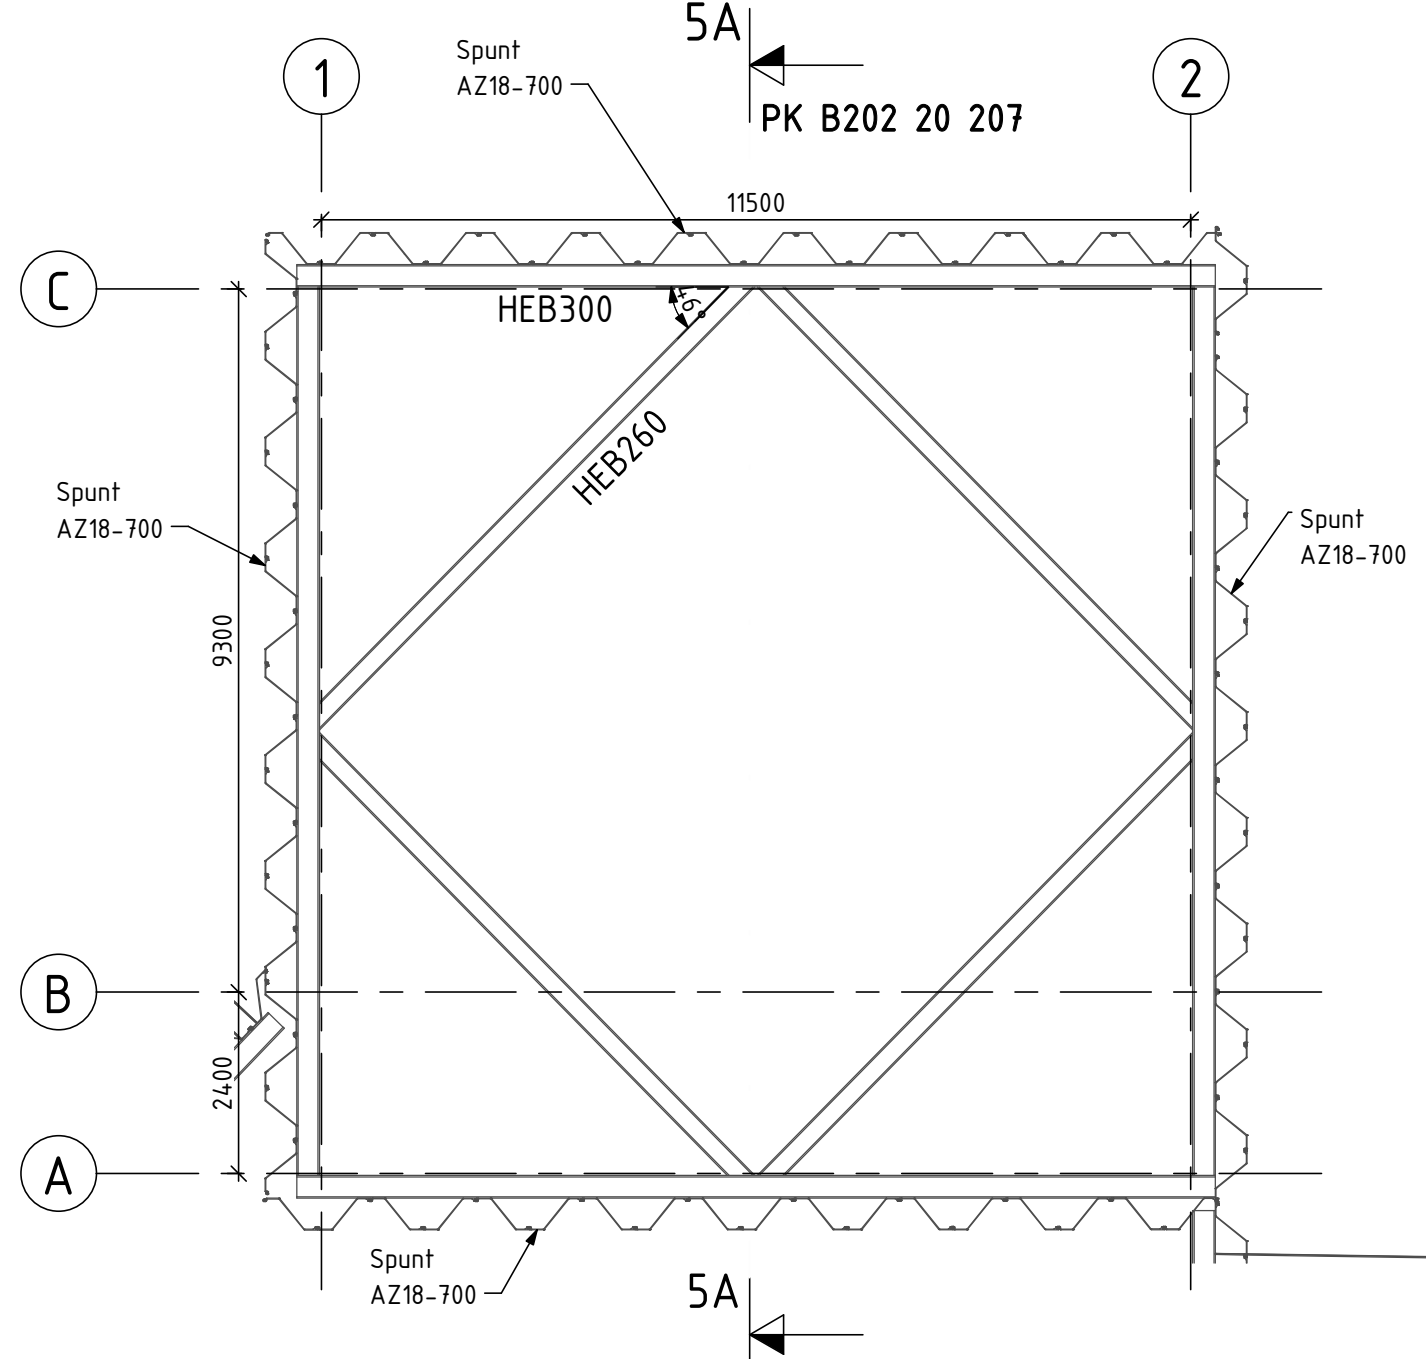

Plan stiver +102.500 Pumpestasjon
1 : 100

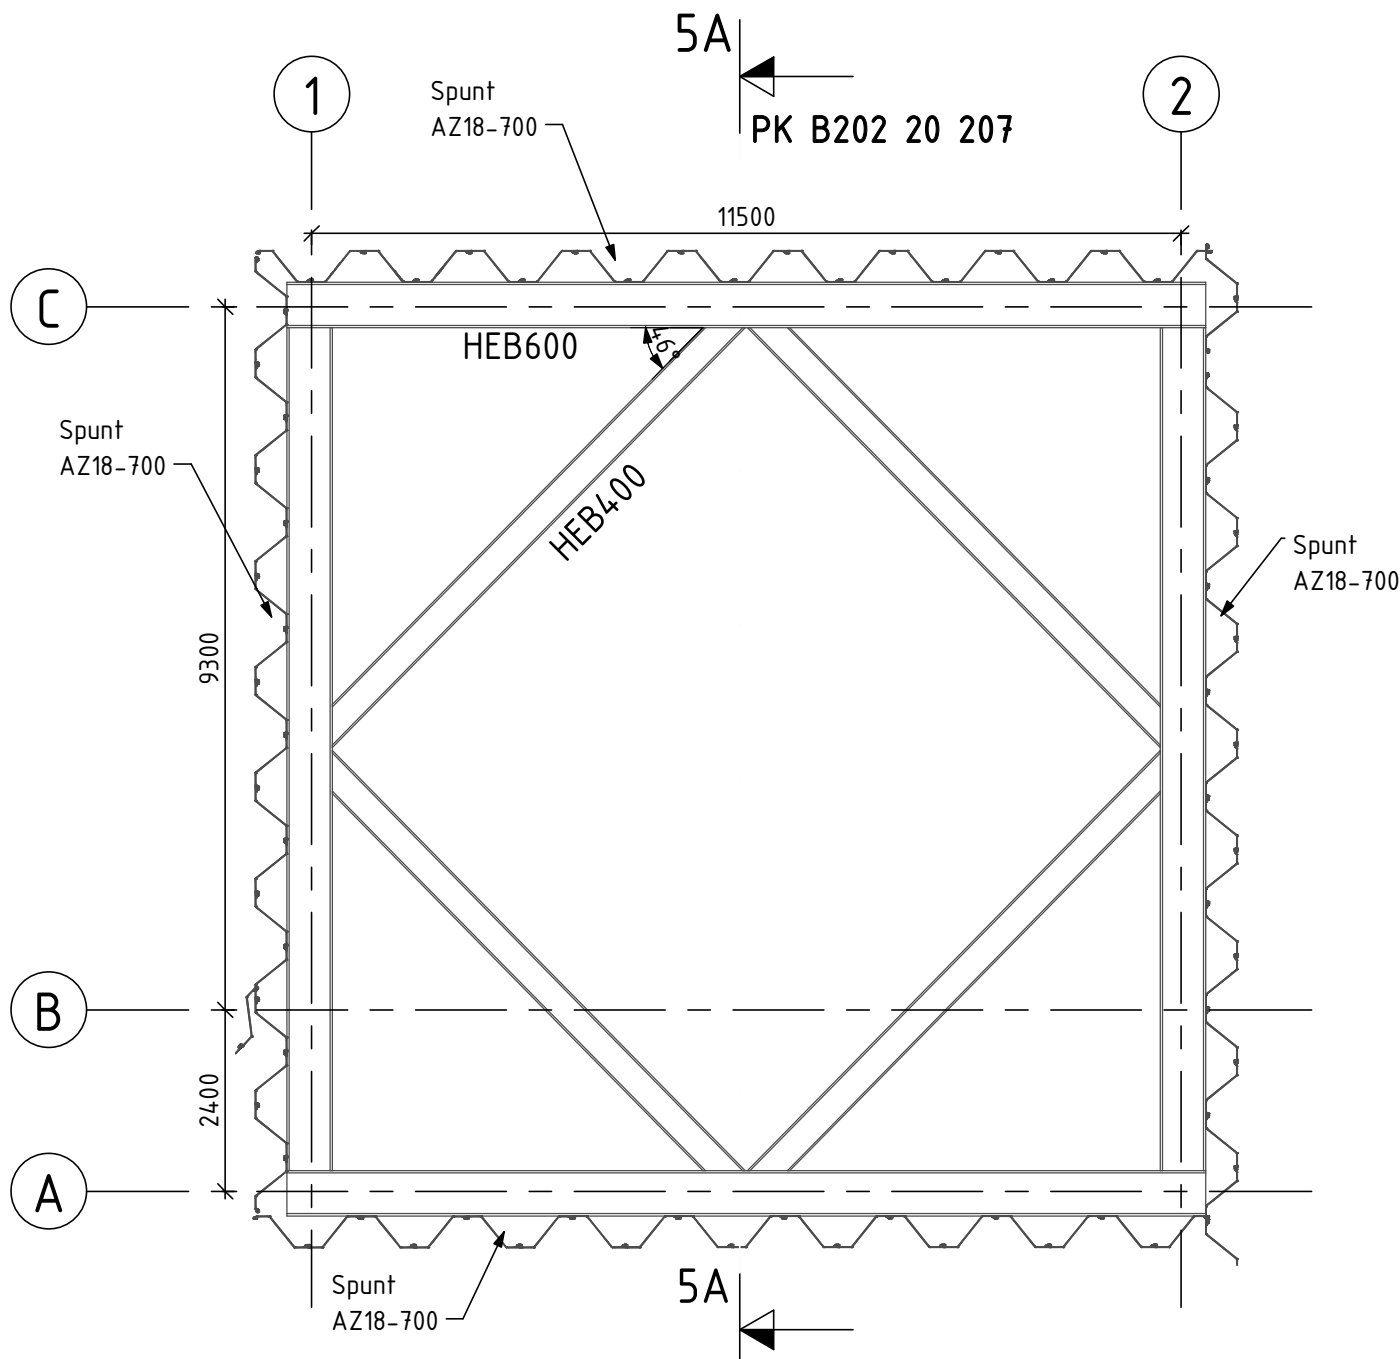

Plan stiver +100.000 Pumpestasjon
1 : 100

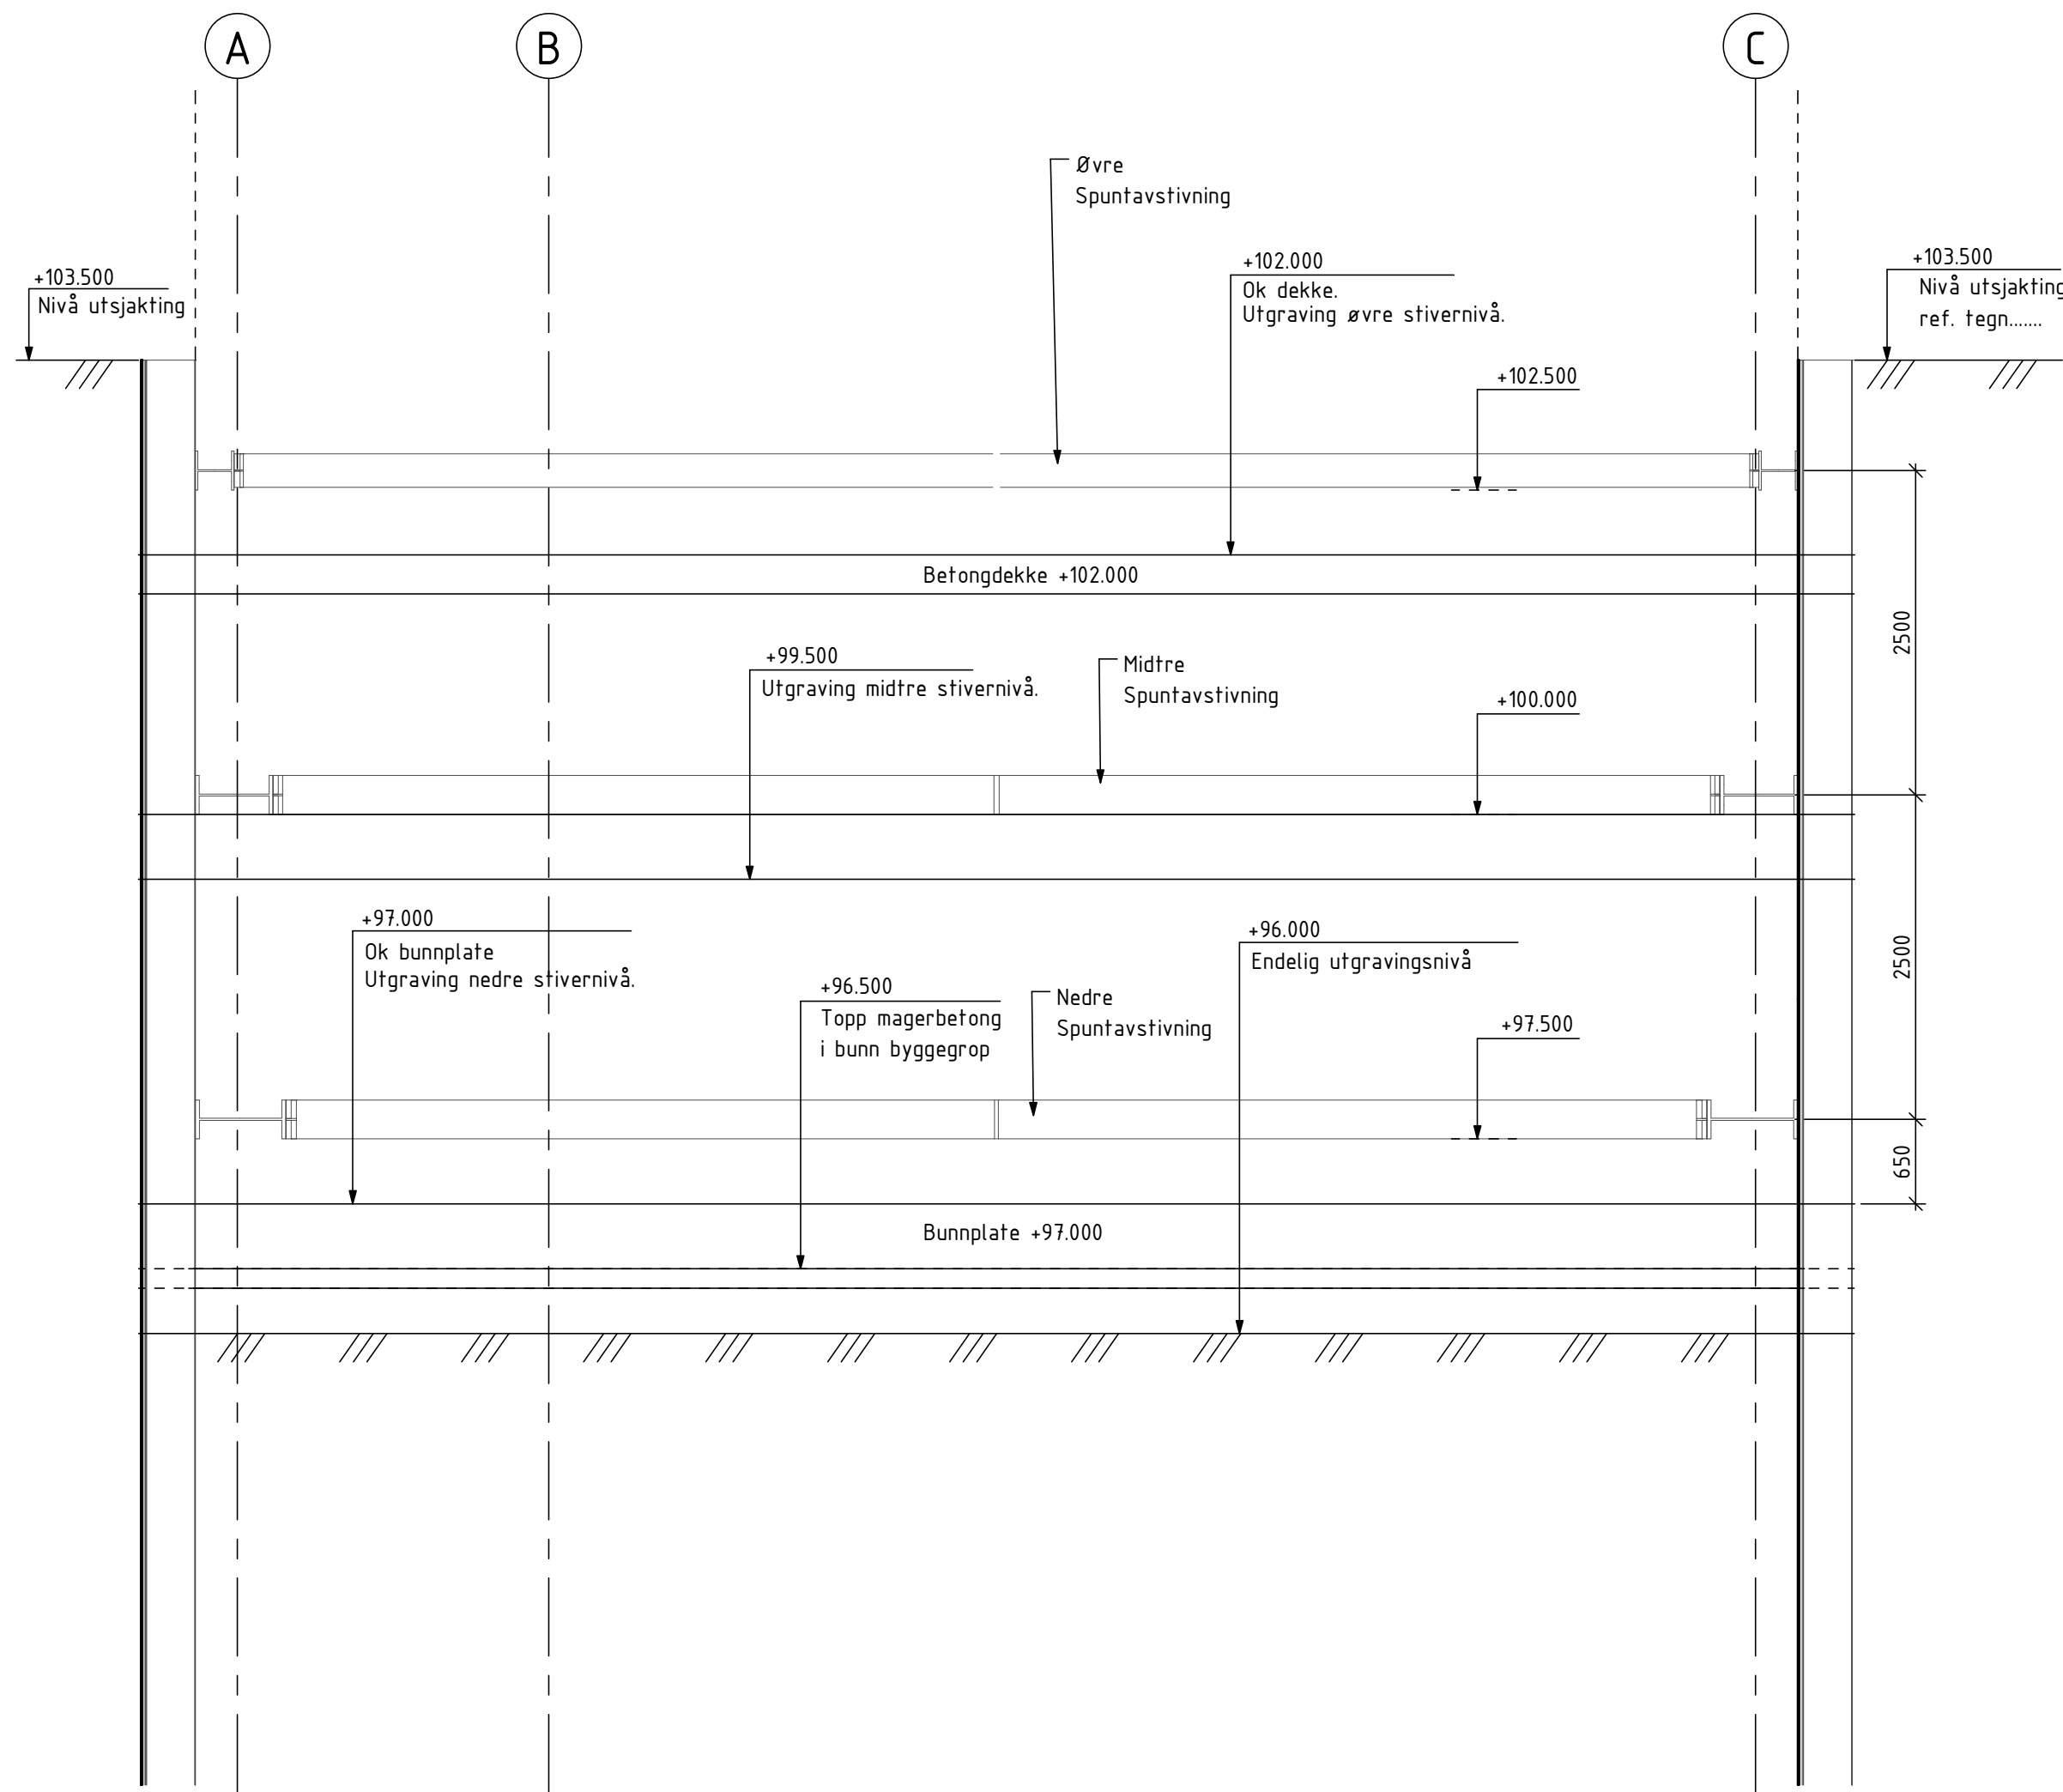

SNITT 5A-5A
1 : 50

Fremgangsmåte for etablering av stivere og støp av dekker:

1. Montering av spunt
2. Utgraving til uk øvre stivernivå, +102.000
3. Etablering av øvre stivernivå, uk+102.500
4. Utgraving til uk midtre stivernivå, +99.500
5. Etablering av midtre stivernivå, uk+100.000
6. Ugraving til uk nedre stivernivå +97.000
7. Etablering av nedre stivernivå, uk+97.500
8. Utgraving til bunn byggegrøp +96.000
9. Utlegging av filterduk.
10. Utlegging av løsmasser
11. Støp av magerbetong.
12. Støp av bunnplate +97.000
10. Fjerning av nedre stivere og midtre stivere, +97.500 og +102.500
11. Støp av vegger mellom bunnplate +97.000 og dekke +102.000
12. Støp av dekke +102.000
13. Fjerning av øvre stivere.
14. Osv.

Plan avstivning spunt pumpestasjon

Bygg	Aktor	Fagkode	Type	Løpenr.	Rev.
PK B202 20 207					
Status	ANBUDSTEGNING				

Rev	Dato	Beskrivelse	Nr.	Saksb / Sidem.k. / Oppdr.a
SKEDSMO OG NITTEDAL KOMMUNER			Tegnet av MJØR	Saksbehandler MJØR
Avløpumppestasjon PA6			Sidemannskontroll HAAL	Oppdragsansvarlig JSIL
Plan avstivning spunt pumpestasjon			Fag RIB	Målestokk 1 : 50
			Dato 06.06.17	
			Oppdragsnr. A063953	Status ANBUDSTEGNING
			Bygg	Aktor
			Fagkode	Type
			Løpenr.	Rev
			PK B202 20 207	

COWI

