


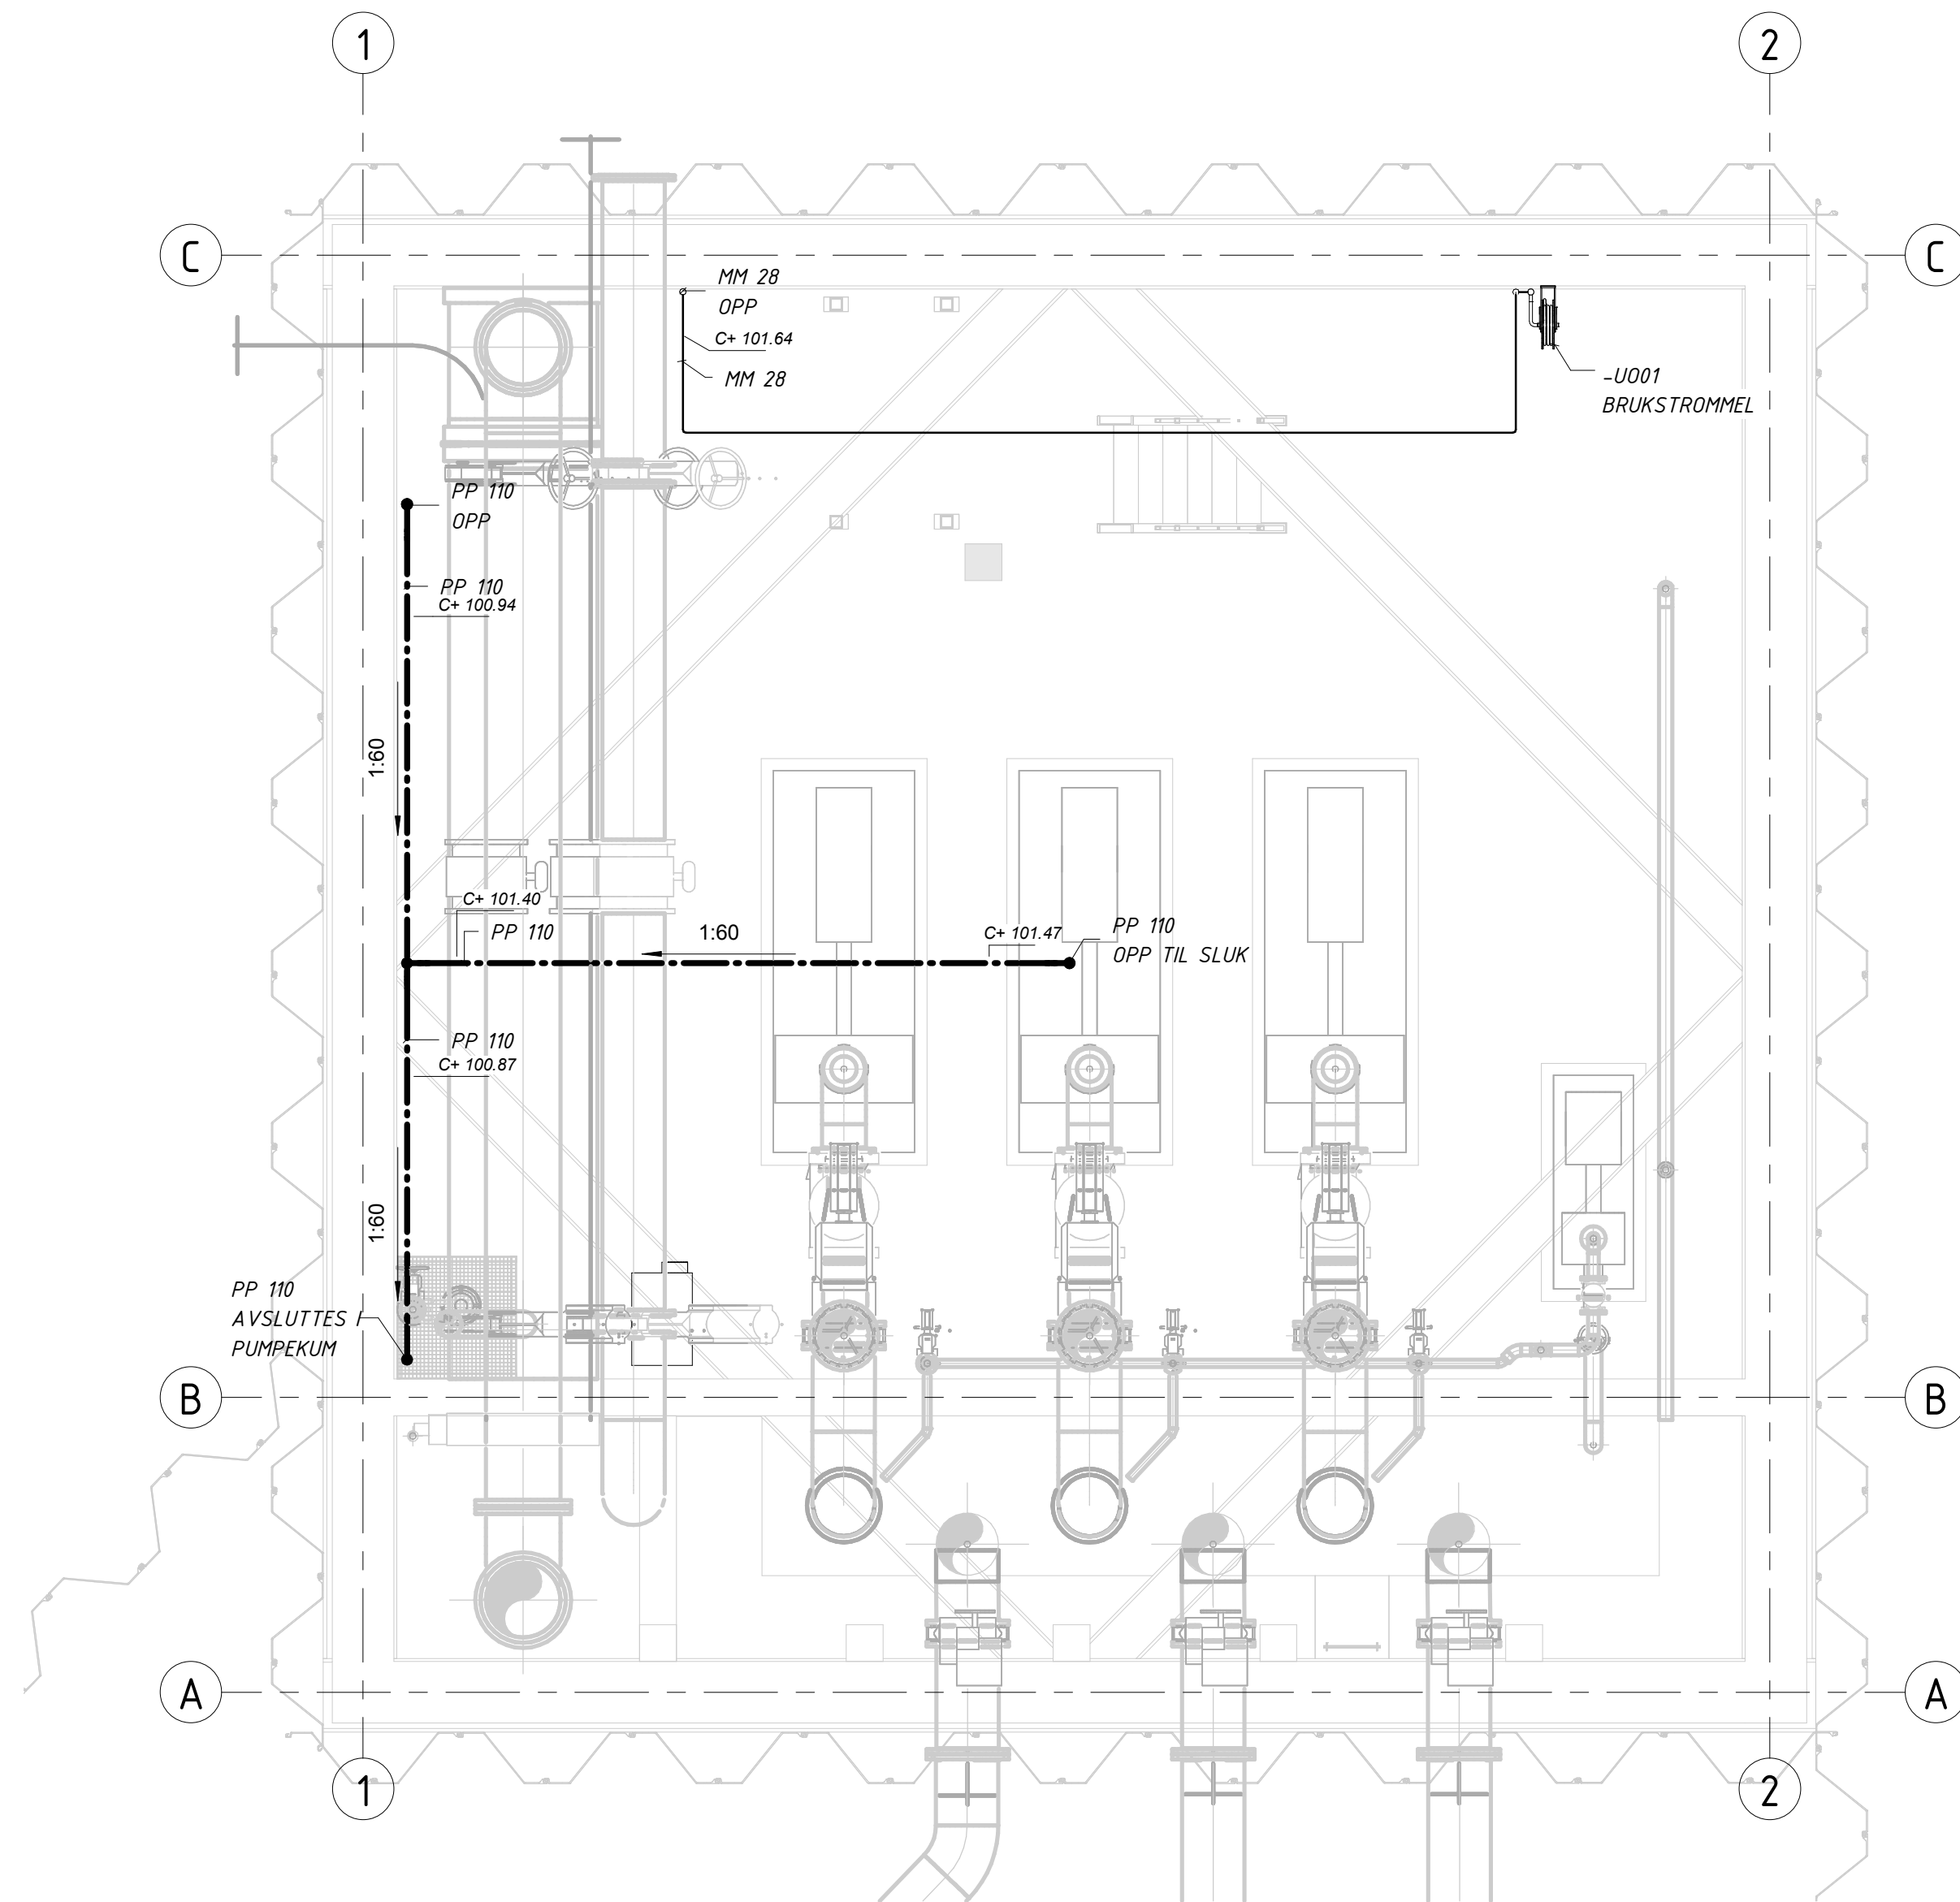

VVS PLAN 1 Sanitær	Tegningsnummer	Rev.
	V-320-01-01	
Status		
ANBUDSTEGNING		

Rev	Dato	Beskrivelse	Nr.	Saksb. / Sidem.k. / Oppdr.a.
SKEDSMO OG NITTEDAL KOMMUNER			Tegnet av JOHA	Saksbehandler JOHA
Avløppspumpestasjon PA 6 VVS			Sidemannskontr. TGG	Oppdragsansvarlig JSIL
PLAN 1 Sanitær			Fag RIV	Målestokk 1:50
			Dato 23.12.16	
Oppdragsnr. A063953			Status	ANBUDSTEGNING
Tegningsnummer V-320-01-01			Rev.	

COWI

