



Normalprofil pr.0-850
M=1:50

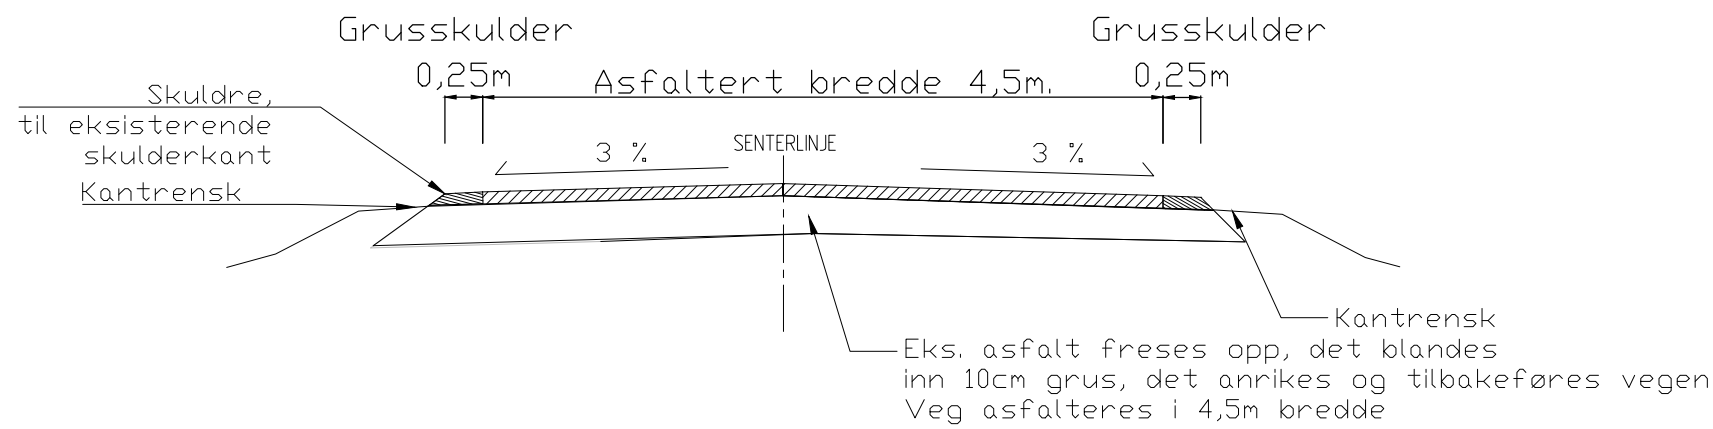

Normalprofil pr.850-2300
M=1:50

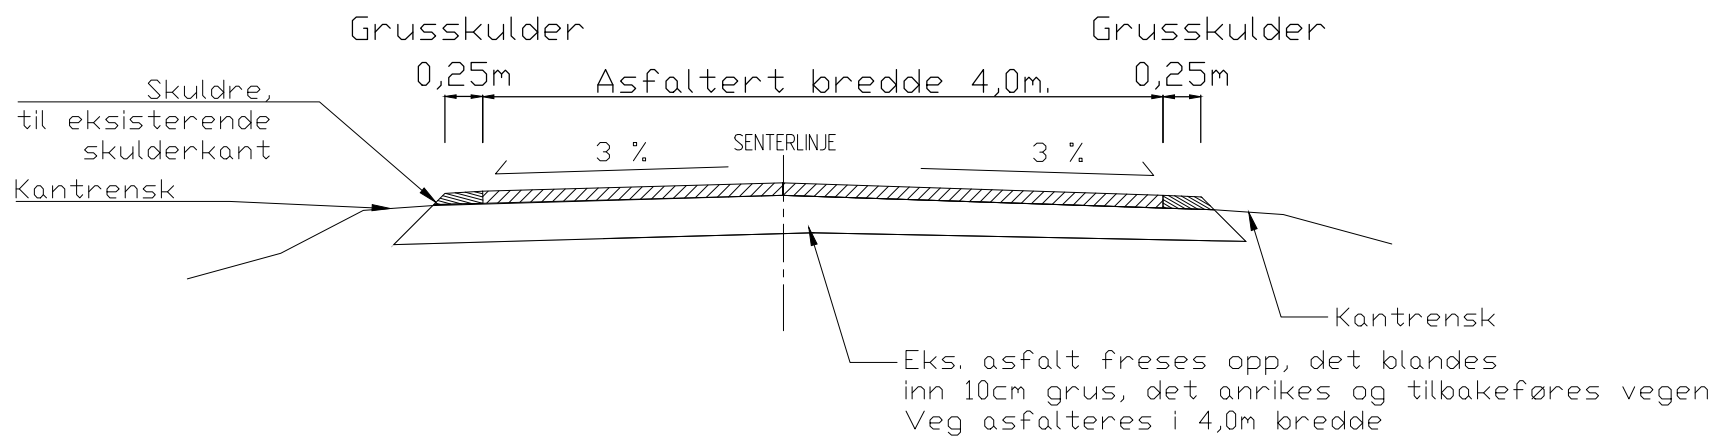

A	01	Stikkrenner utgår, skulder redusert til 0,25m				NOMILL	NOARNU	NOPEDE	14.06.2017		
Status	Rev.	Endring				Utført	Kontr.	Ansv.	Dato		
BARDU KOMMUNE						NOB.BE	NOT.JOH	NOPEDE	7.10.2016		
2 vegprosjekt						Målestokk		Format			
						150		A3			
P2: Normalprofil, utkiling						Oppdragsleder: Tor-Erik Iversen					
						Oppdragsnr. 24669001					
 SWECO Norge AS POSTBOKS 931, 9259 TROMSØ Tlf.: 77 60 09 00 Fax.: 77 60 09 01						Disiplin	Løpenummer:		Status	Rev.	
						Y	210		A	01	