


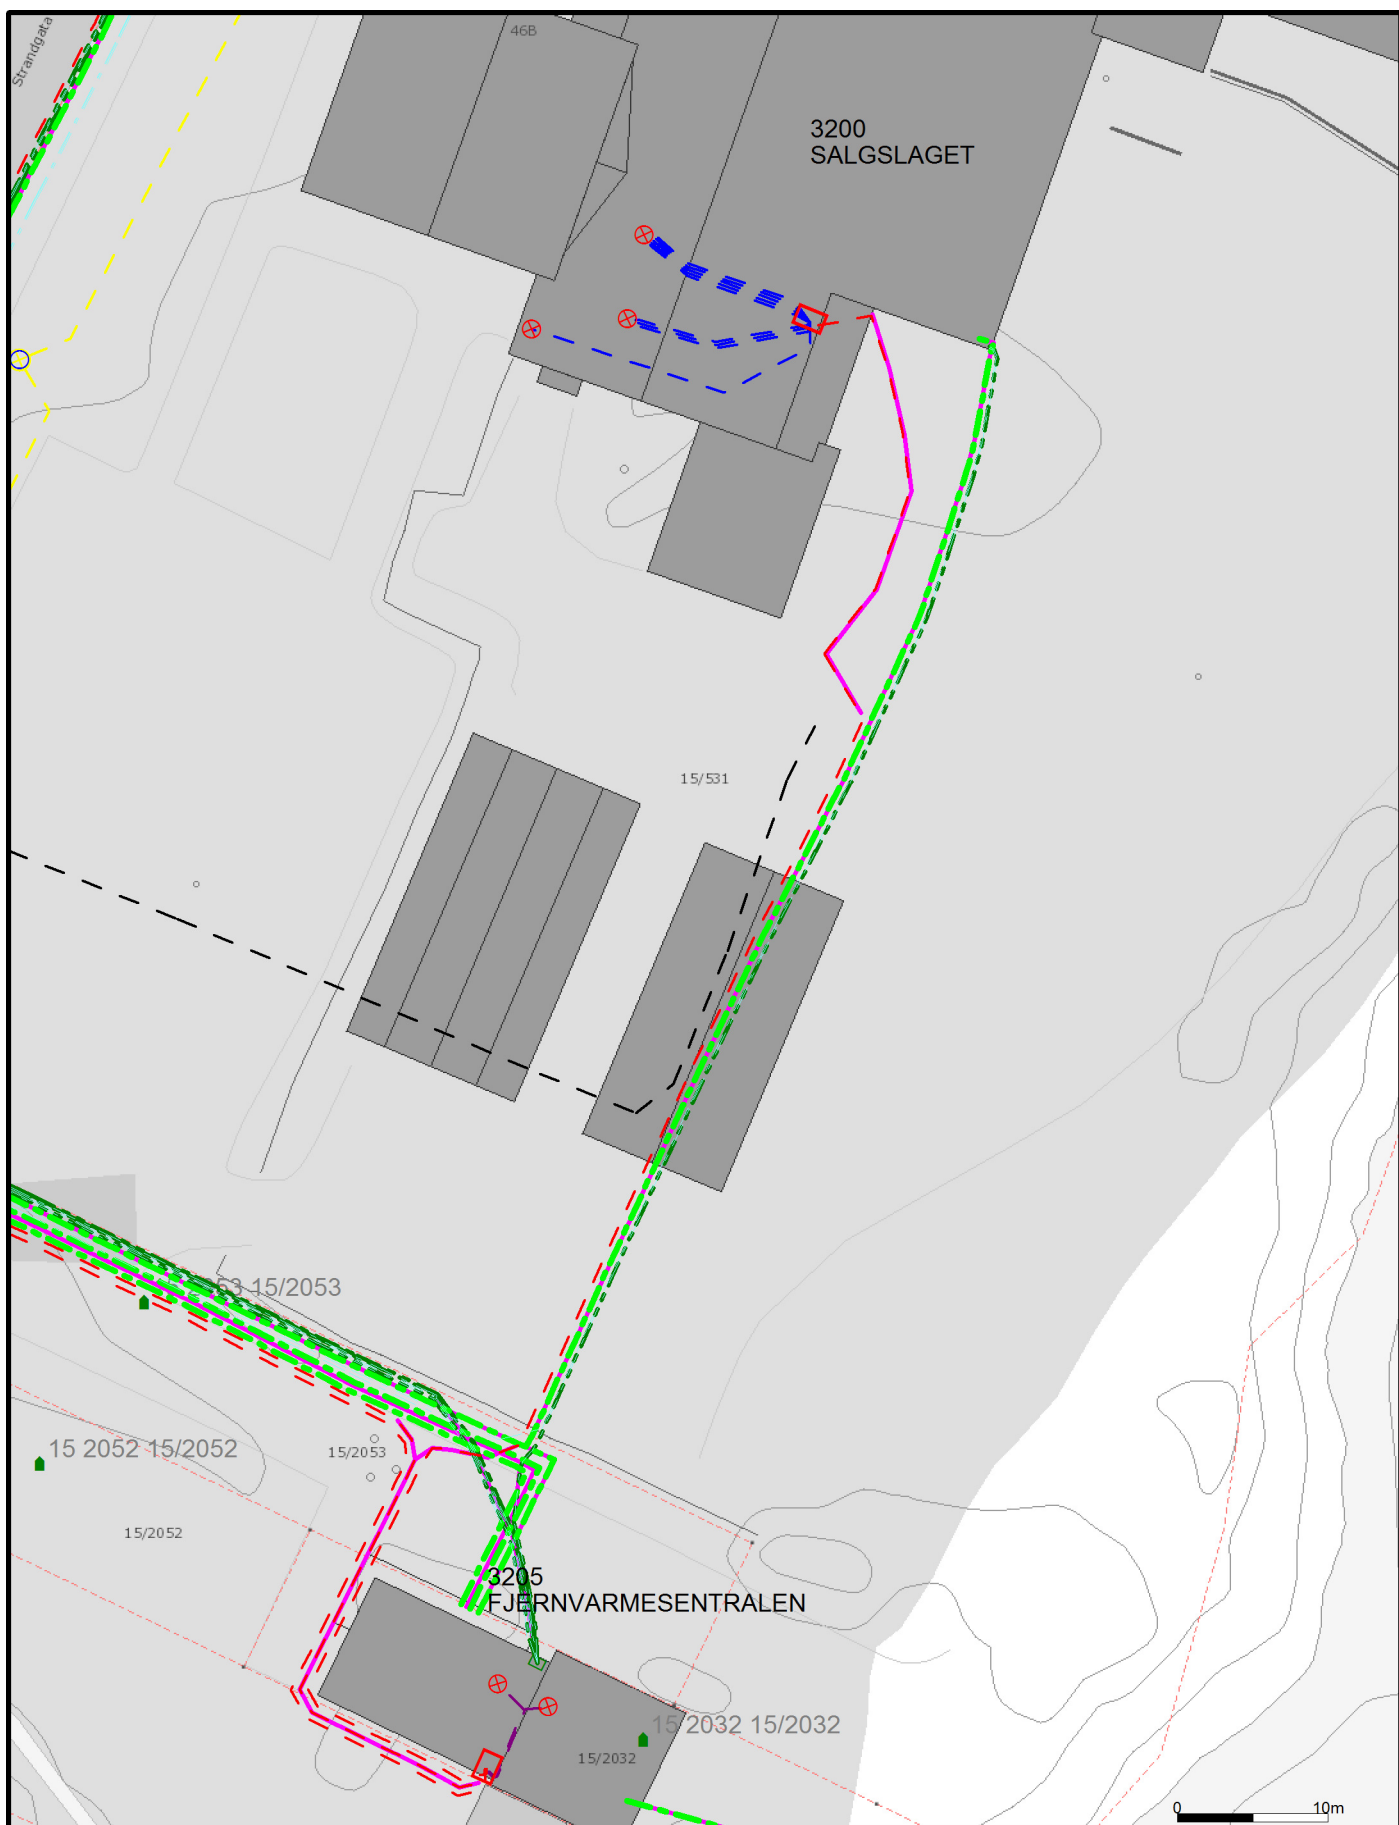

Tegnforklaring Nettdata:

- Nettstasjon
- Kabelskap
- ⊗ Installasjon
- Abonnent
- ⊗ Veilys

- Kabel
- 22 kV
- 400 V
- 230 V

- Luftledning
- 66 kV
- 22 kV
- 400 V
- 230 V



Vesterålskraft Nett AS

Dato: 2017.07.06
Sign: HUGO



Målestokk
1:500